




Machbarkeitsstudie **Neubau Turn- und Mehrzweckhalle Uhlbach**
LAGEPLAN 1:500 - Überarbeitung 10.06.2013

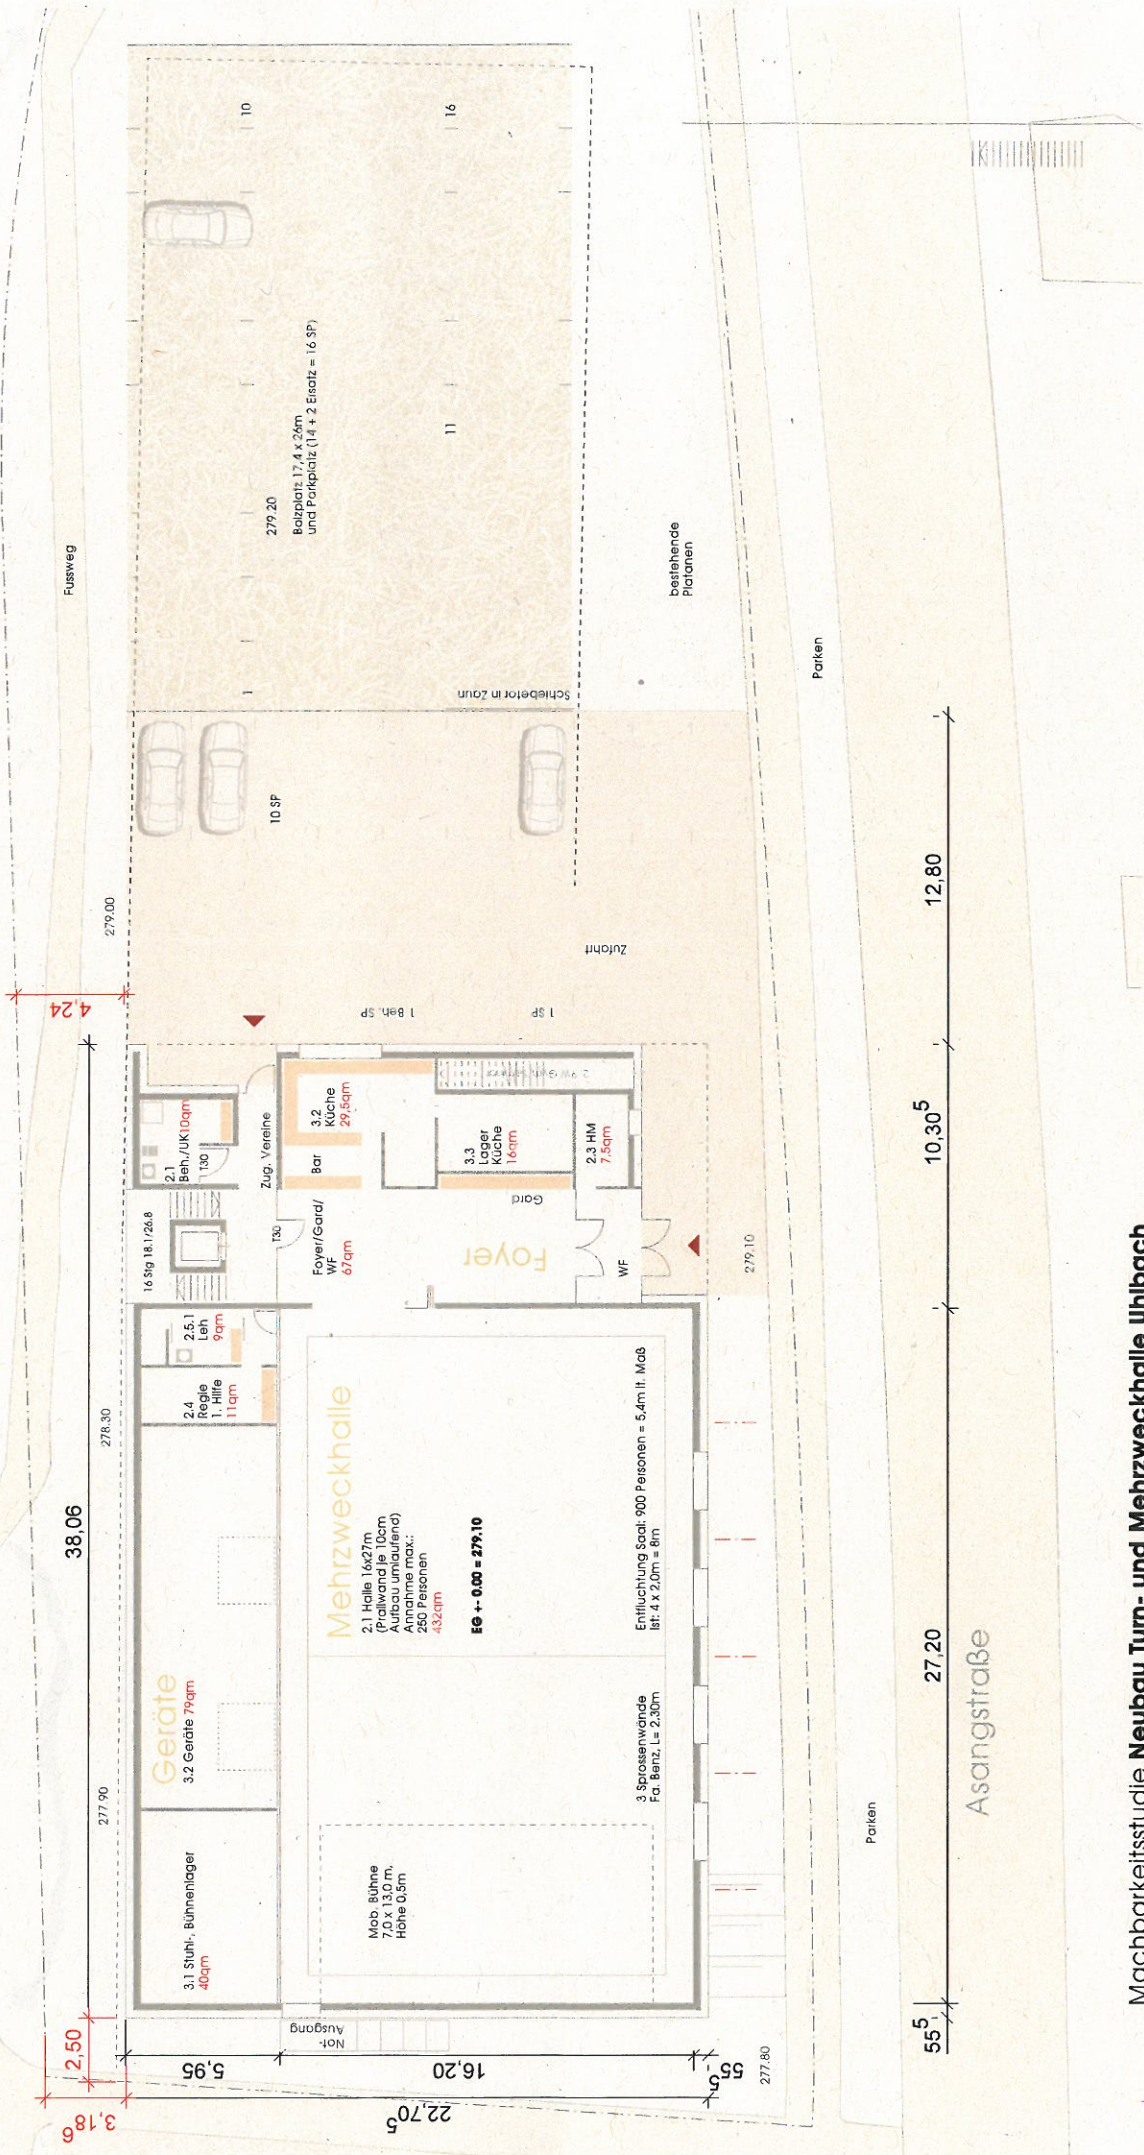


Machbarkeitsstudie **Neubau Turn- und Mehrzweckhalle Uhlbach**
 ERDGESCHOSS 1:200 - Überarbeitung 10.06.2013

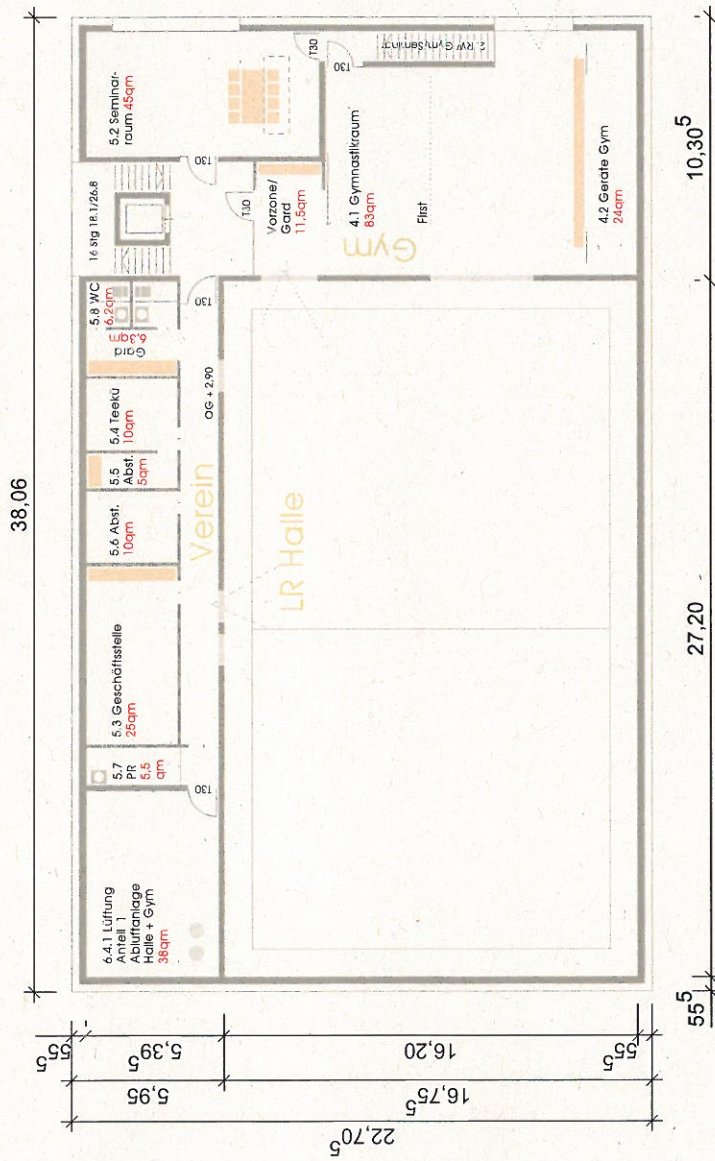


Machbarkeitsstudie **Neubau Turn- und Mehrzweckhalle Uhlbach**
 OBERGESCHOSS 1:200 - Überarbeitung 10.06.2013

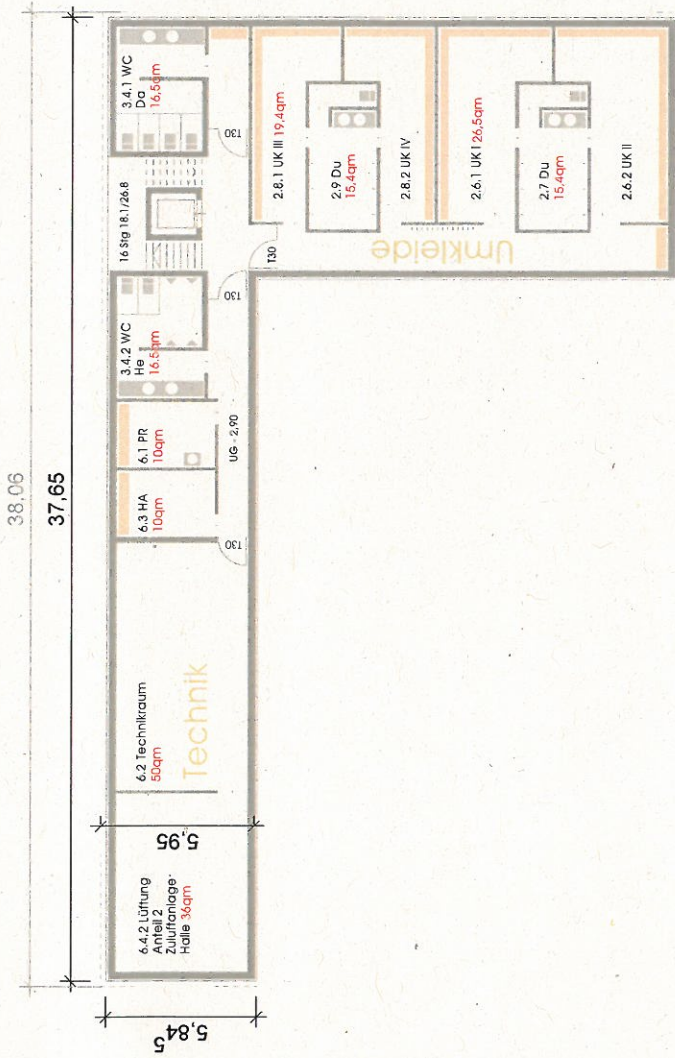


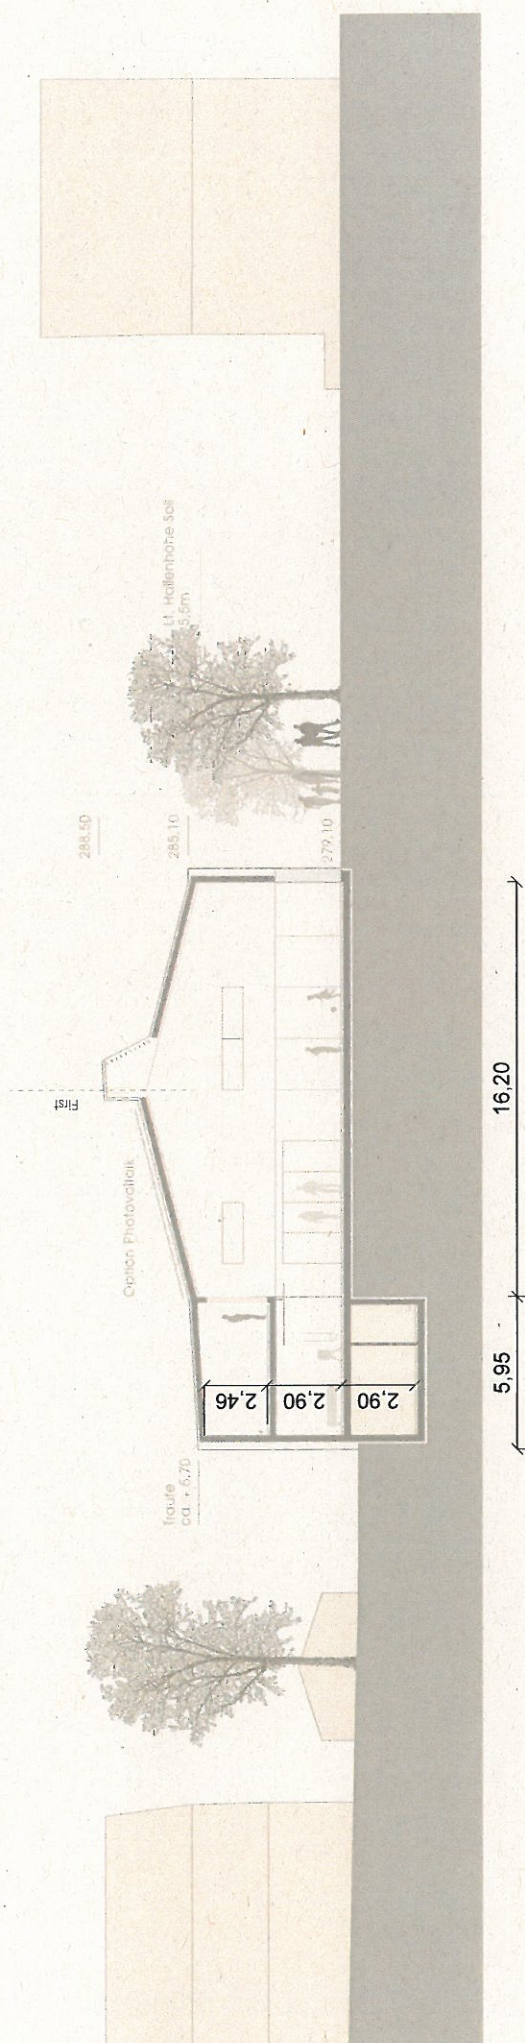


Machbarkeitsstudie **Neubau Turn- und Mehrzweckhalle Uhlbach**
 SCHNITT QUER 1:200 - Überarbeitung 10.06.2013

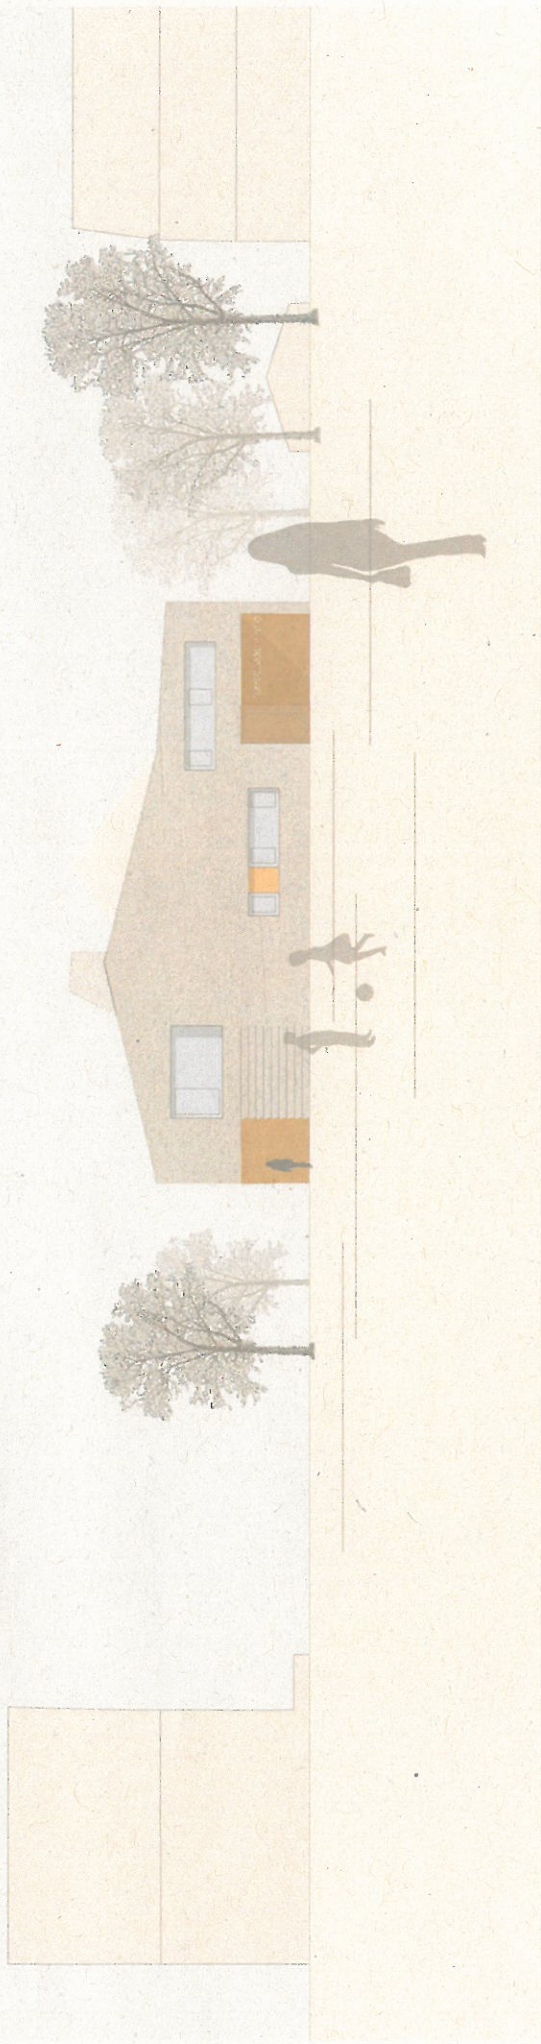

Machbarkeitsstudie **Neubau Turn- und Mehrzweckhalle Uhlbach**
ANSICHT NORD 1:200 - Überarbeitung 10.062013

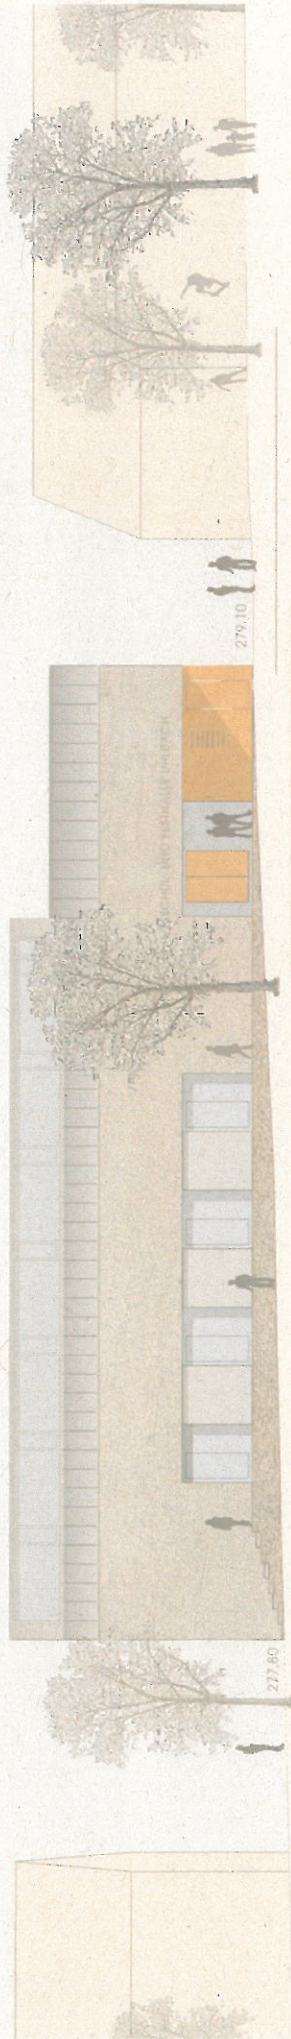

Machbarkeitsstudie **Neubau Turn- und Mehrzweckhalle Uhlbach**
ANSICHT OST 1:200 - Überarbeitung 10.06.2013

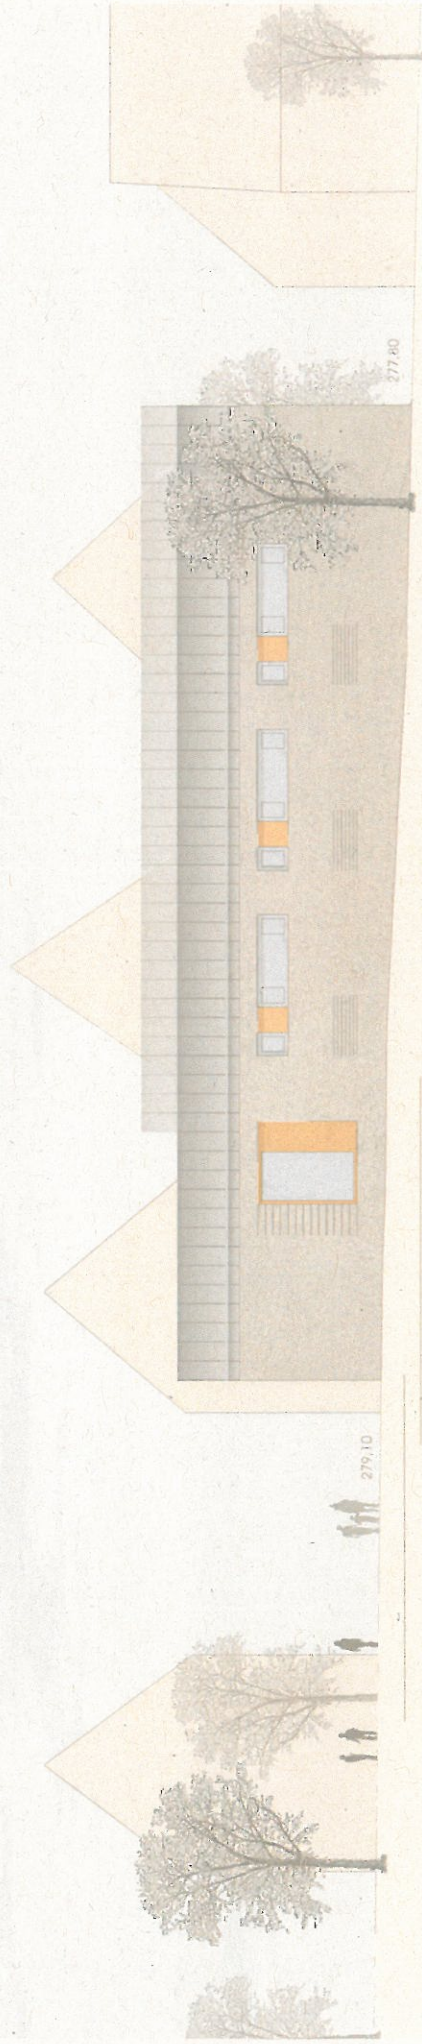

Machbarkeitsstudie **Neubau Turn- und Mehrzweckhalle Uhlbach**
ANSICHT WEST 1:200 - Überarbeitung 10.06.2013