Anlage 4

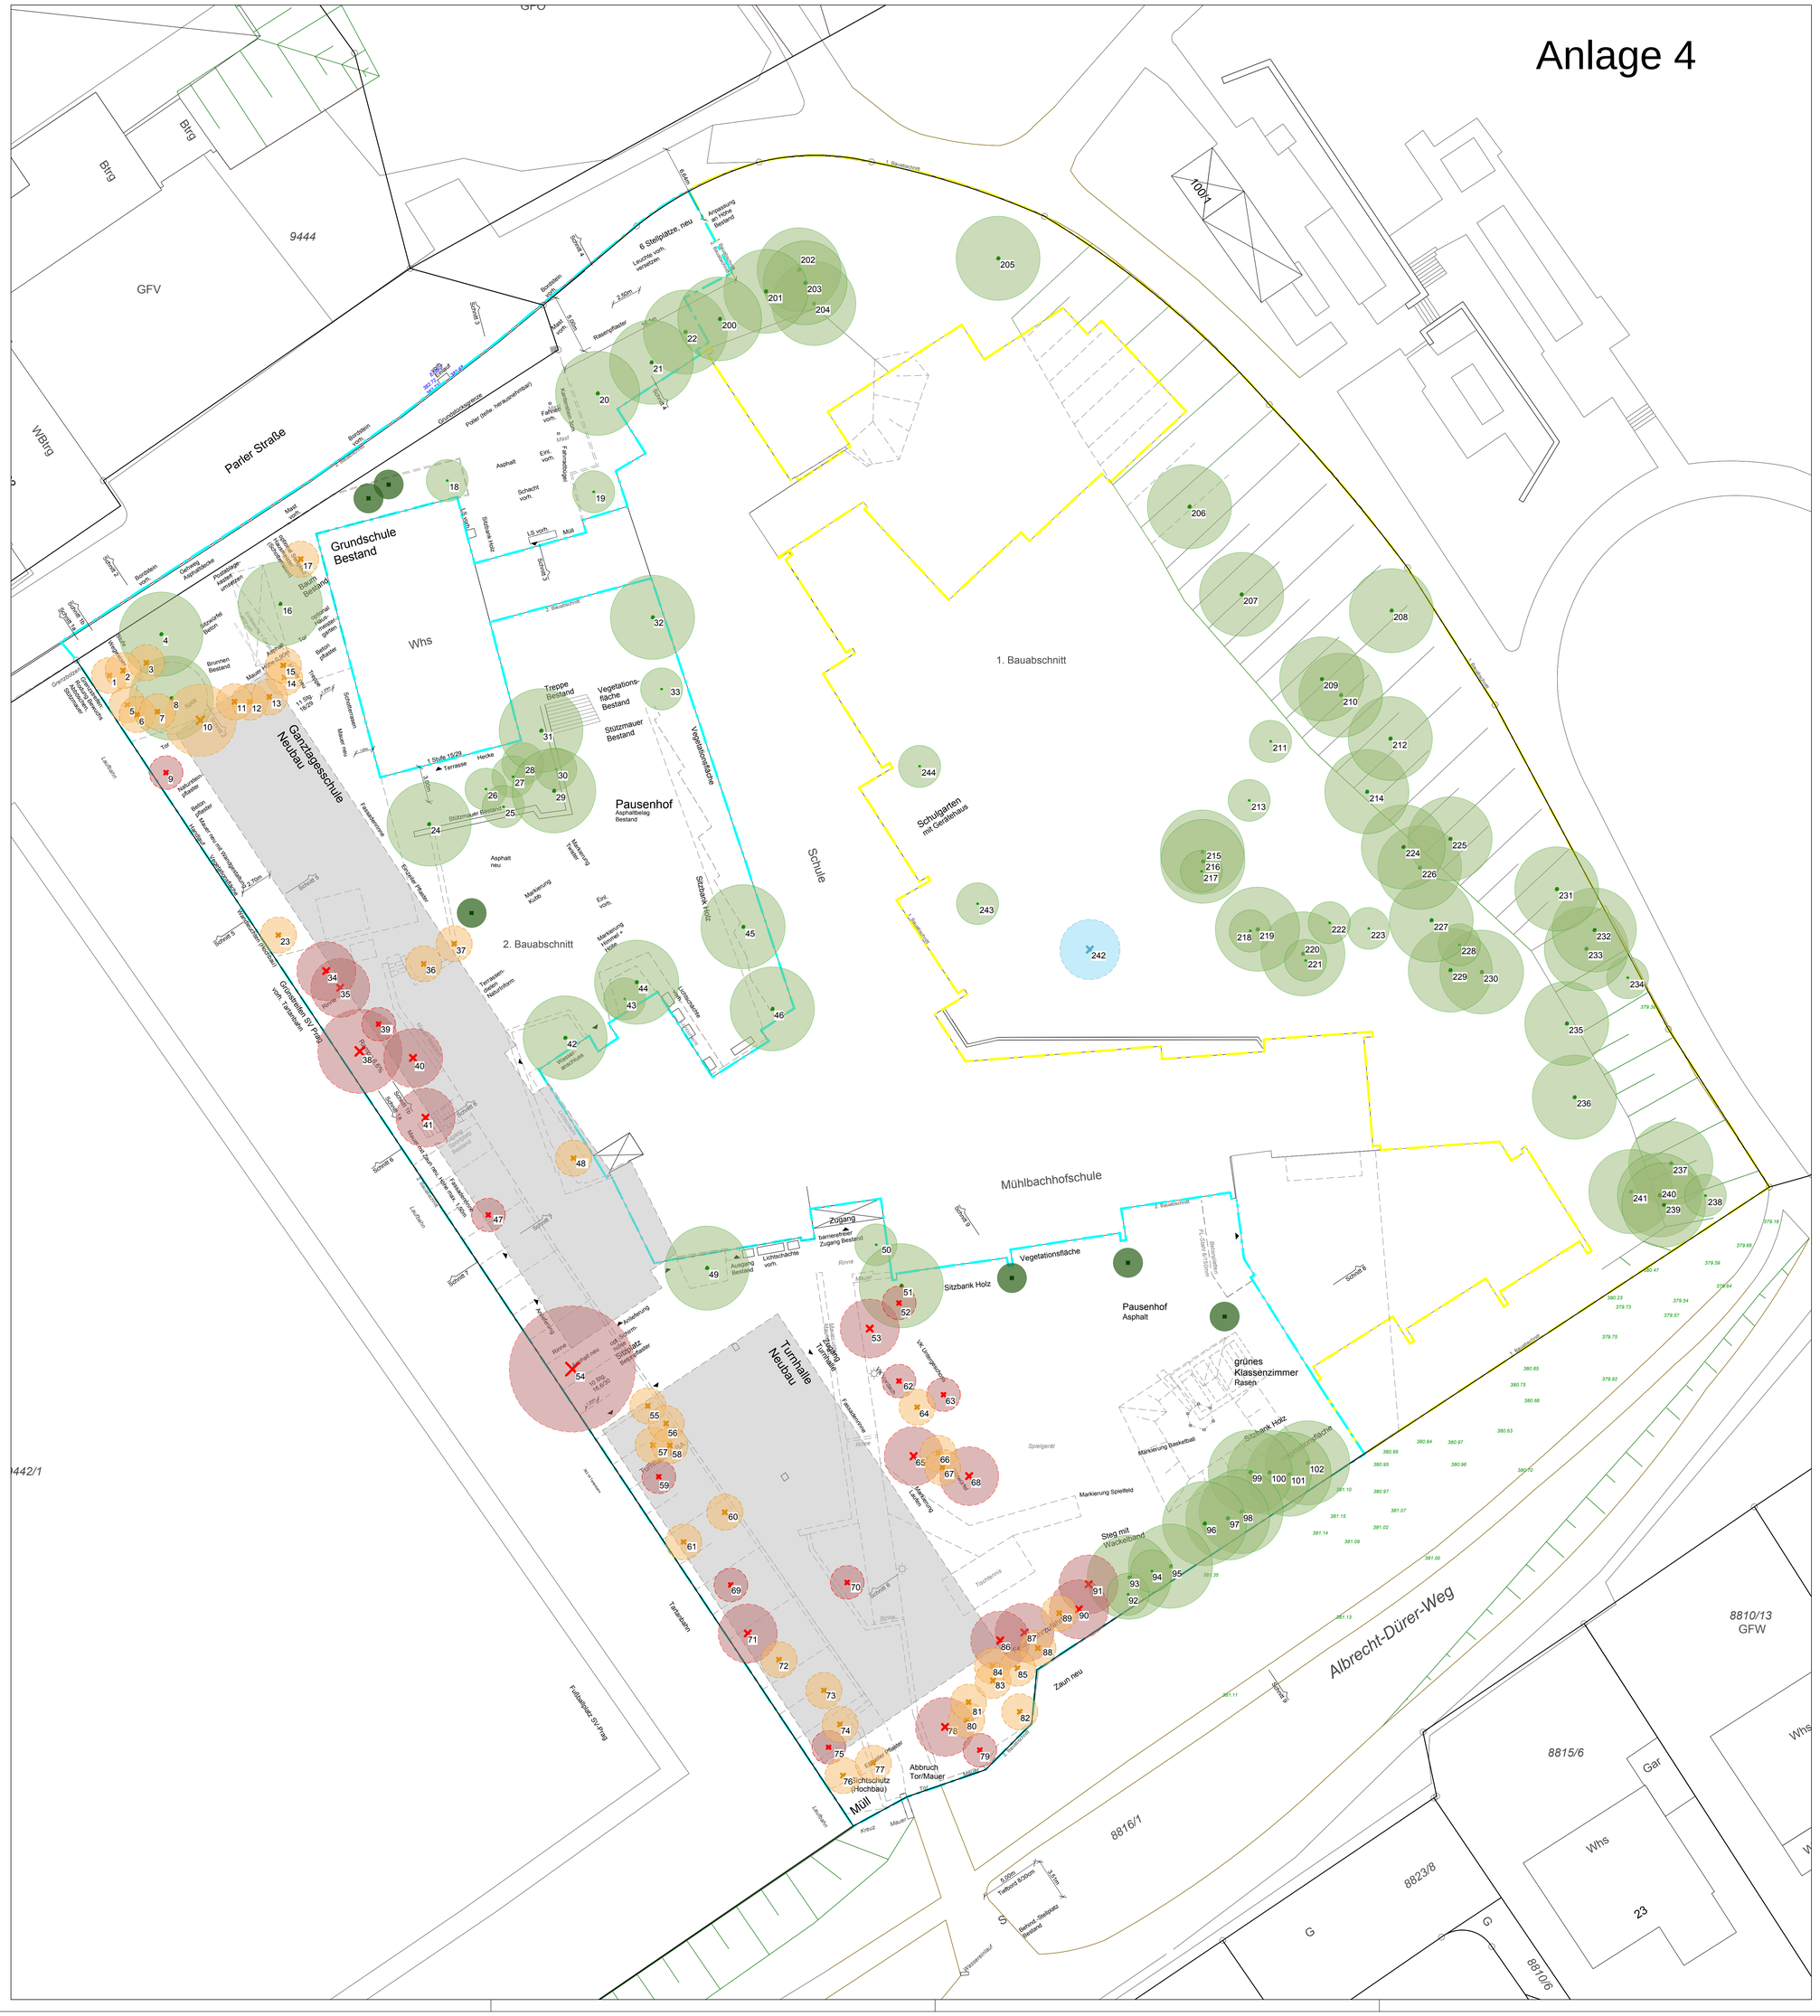

LEGENDE

- Fällung Baum STU 400cm, Ersatz 1:7
- Fällung Baum STU 150-200cm, Ersatz 1:3
- Fällung Baum STU 100-150cm, Ersatz 1:2
- Fällung Baum STU 80-100cm, Ersatz 1:1
- Fällung Baum STU < 80cm, ohne Ersatz
- Erhalt Baum STU > 80cm
- Erhalt Baum / Strauch STU < 80cm
- Baum, der dauerhaft geschützt wird (angerechnete Ausgleichsmaßnahme für Baumrodung STU > 80cm im 2. BA)
- Neupflanzung Baum
- Grenze 1. BA
- Grenze 2. BA

Plangrundlage

Grundriss Bürling Architekten Stand 30.10.2013
Vermessung Stand 03.11.2011 Baumbestand Stand 30.07.2013

Sämtliche Maße und Höhen sind vom AN eigenverantwortlich zu prüfen.
Bei Abweichungen sind diese unverzüglich der Bauleitung zu melden.

Nr.	Art der Änderung	Datum	Name
1	-	-	-

VORABZUG

Projekt

Erweiterung Mühlbachhofschule - Turnhalle / Ganztagsbereich
Neugestaltung Freianlagen
Parlerstraße 100 70192 Stuttgart

Auftraggeber

Landeshauptstadt Stuttgart
Garten,- Friedhofs- und Forstamt
Maybachstraße 3 70192 Stuttgart

g2 Landschaftsarchitekten
Vogelsangstraße 9 70176 Stuttgart
Tel +49 - 711 - 50 54 221 Fax +49 - 711 - 50 54 223

Zeichnung

ENTWURFSPLANUNG
Baumbestand und Baumrodung (2. BA)

Maßstab	Datum	Status	Plannr.
1:200	28.02.2014	VORABZUG	L-3.04

gez. Architekt: Stuttgart, den 28.02.2014 (g2 landschaftsarchitekten)

gez. Bauherr: Ort / Datum — Bauherr