


Anlage 6.1

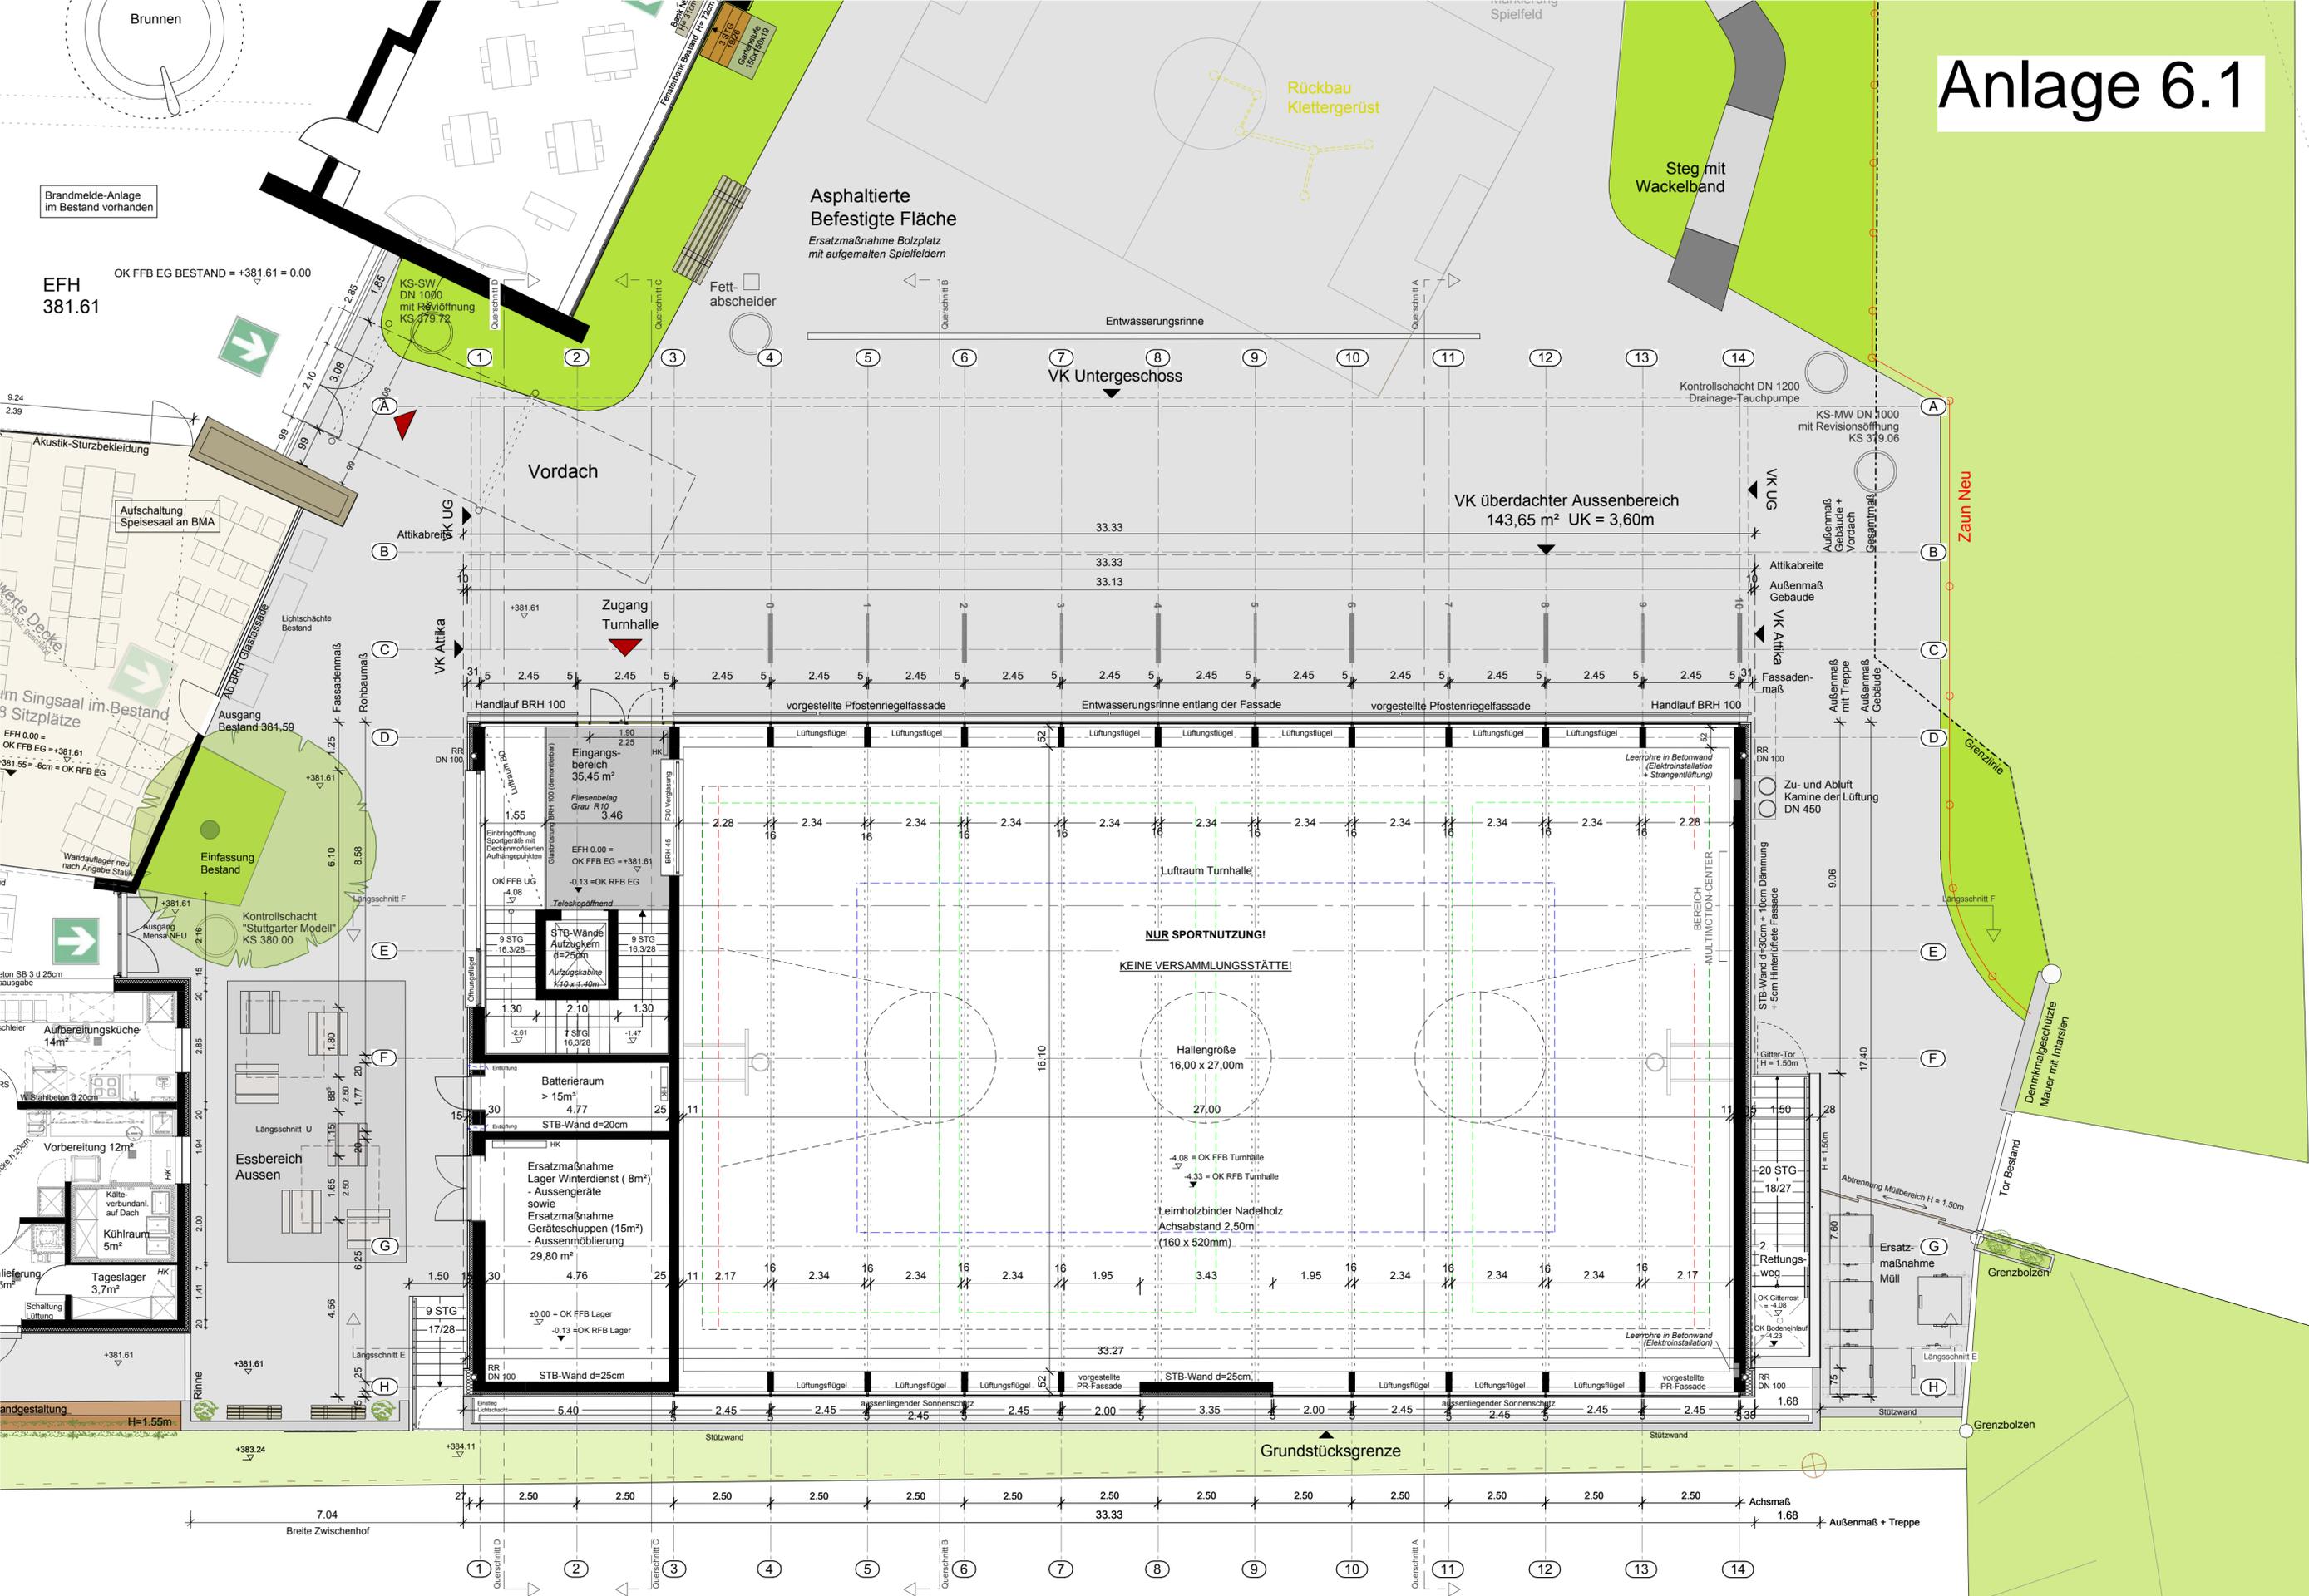

| | |
|-------|-----------|
| Datum | Architekt |
| Datum | Bauherr |
| Datum | Bauherr |

Neubau Turnhalle Mühlbachhofscheule
 Parlerstraße 100, 70192 Stuttgart

Landeshauptstadt Stuttgart
 Hochbauamt

Bauherr Schulverwaltungsamt
 Hauptstätter Straße 79, 70178 Stuttgart



vertreten durch das: Hochbauamt 65-4
 Hauptstätter Straße 66, 70178 Stuttgart
 Tel. 0711 - 2 61 88 77
 Fax 0711 - 2 61 99 77
 Projektleitung: Hr. Giermann

Architekt **Redding Architekten**
 Redding Architekten BDA
 Lenzhalde 47, 70192 Stuttgart
 Tel. 0711 - 993393-60, Fax 993393-70
 Projektleitung: Fr. Ostertag

4120 Turnhalle Grundriss EG **1:100**

Projekt Nr. 21218
 Datum 17.01.2014

Anlage 6.1

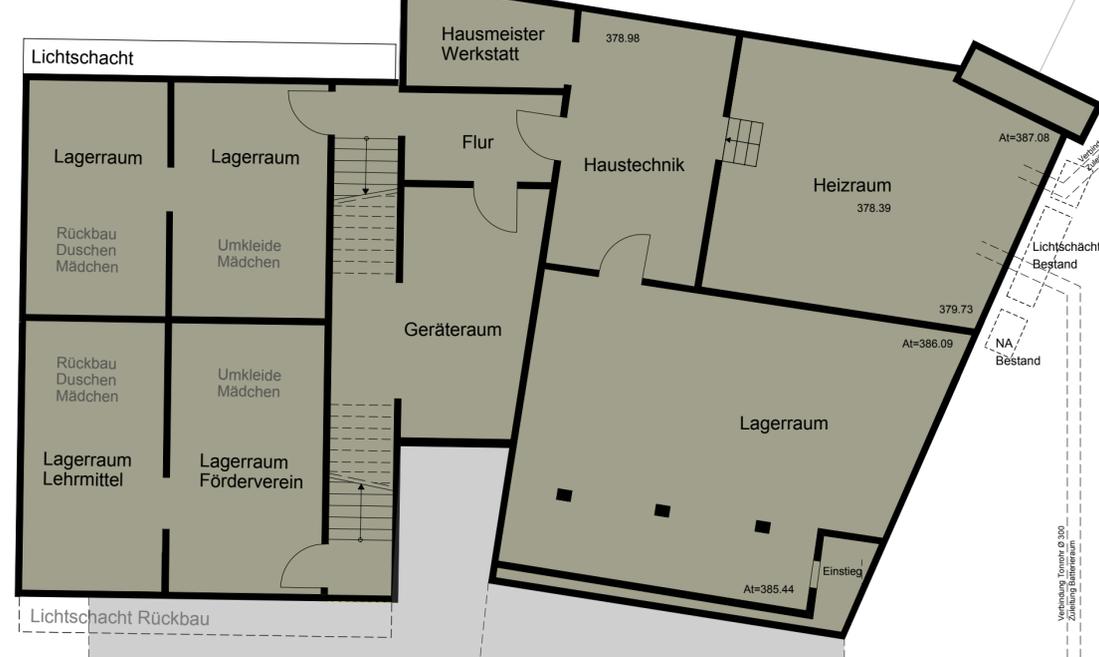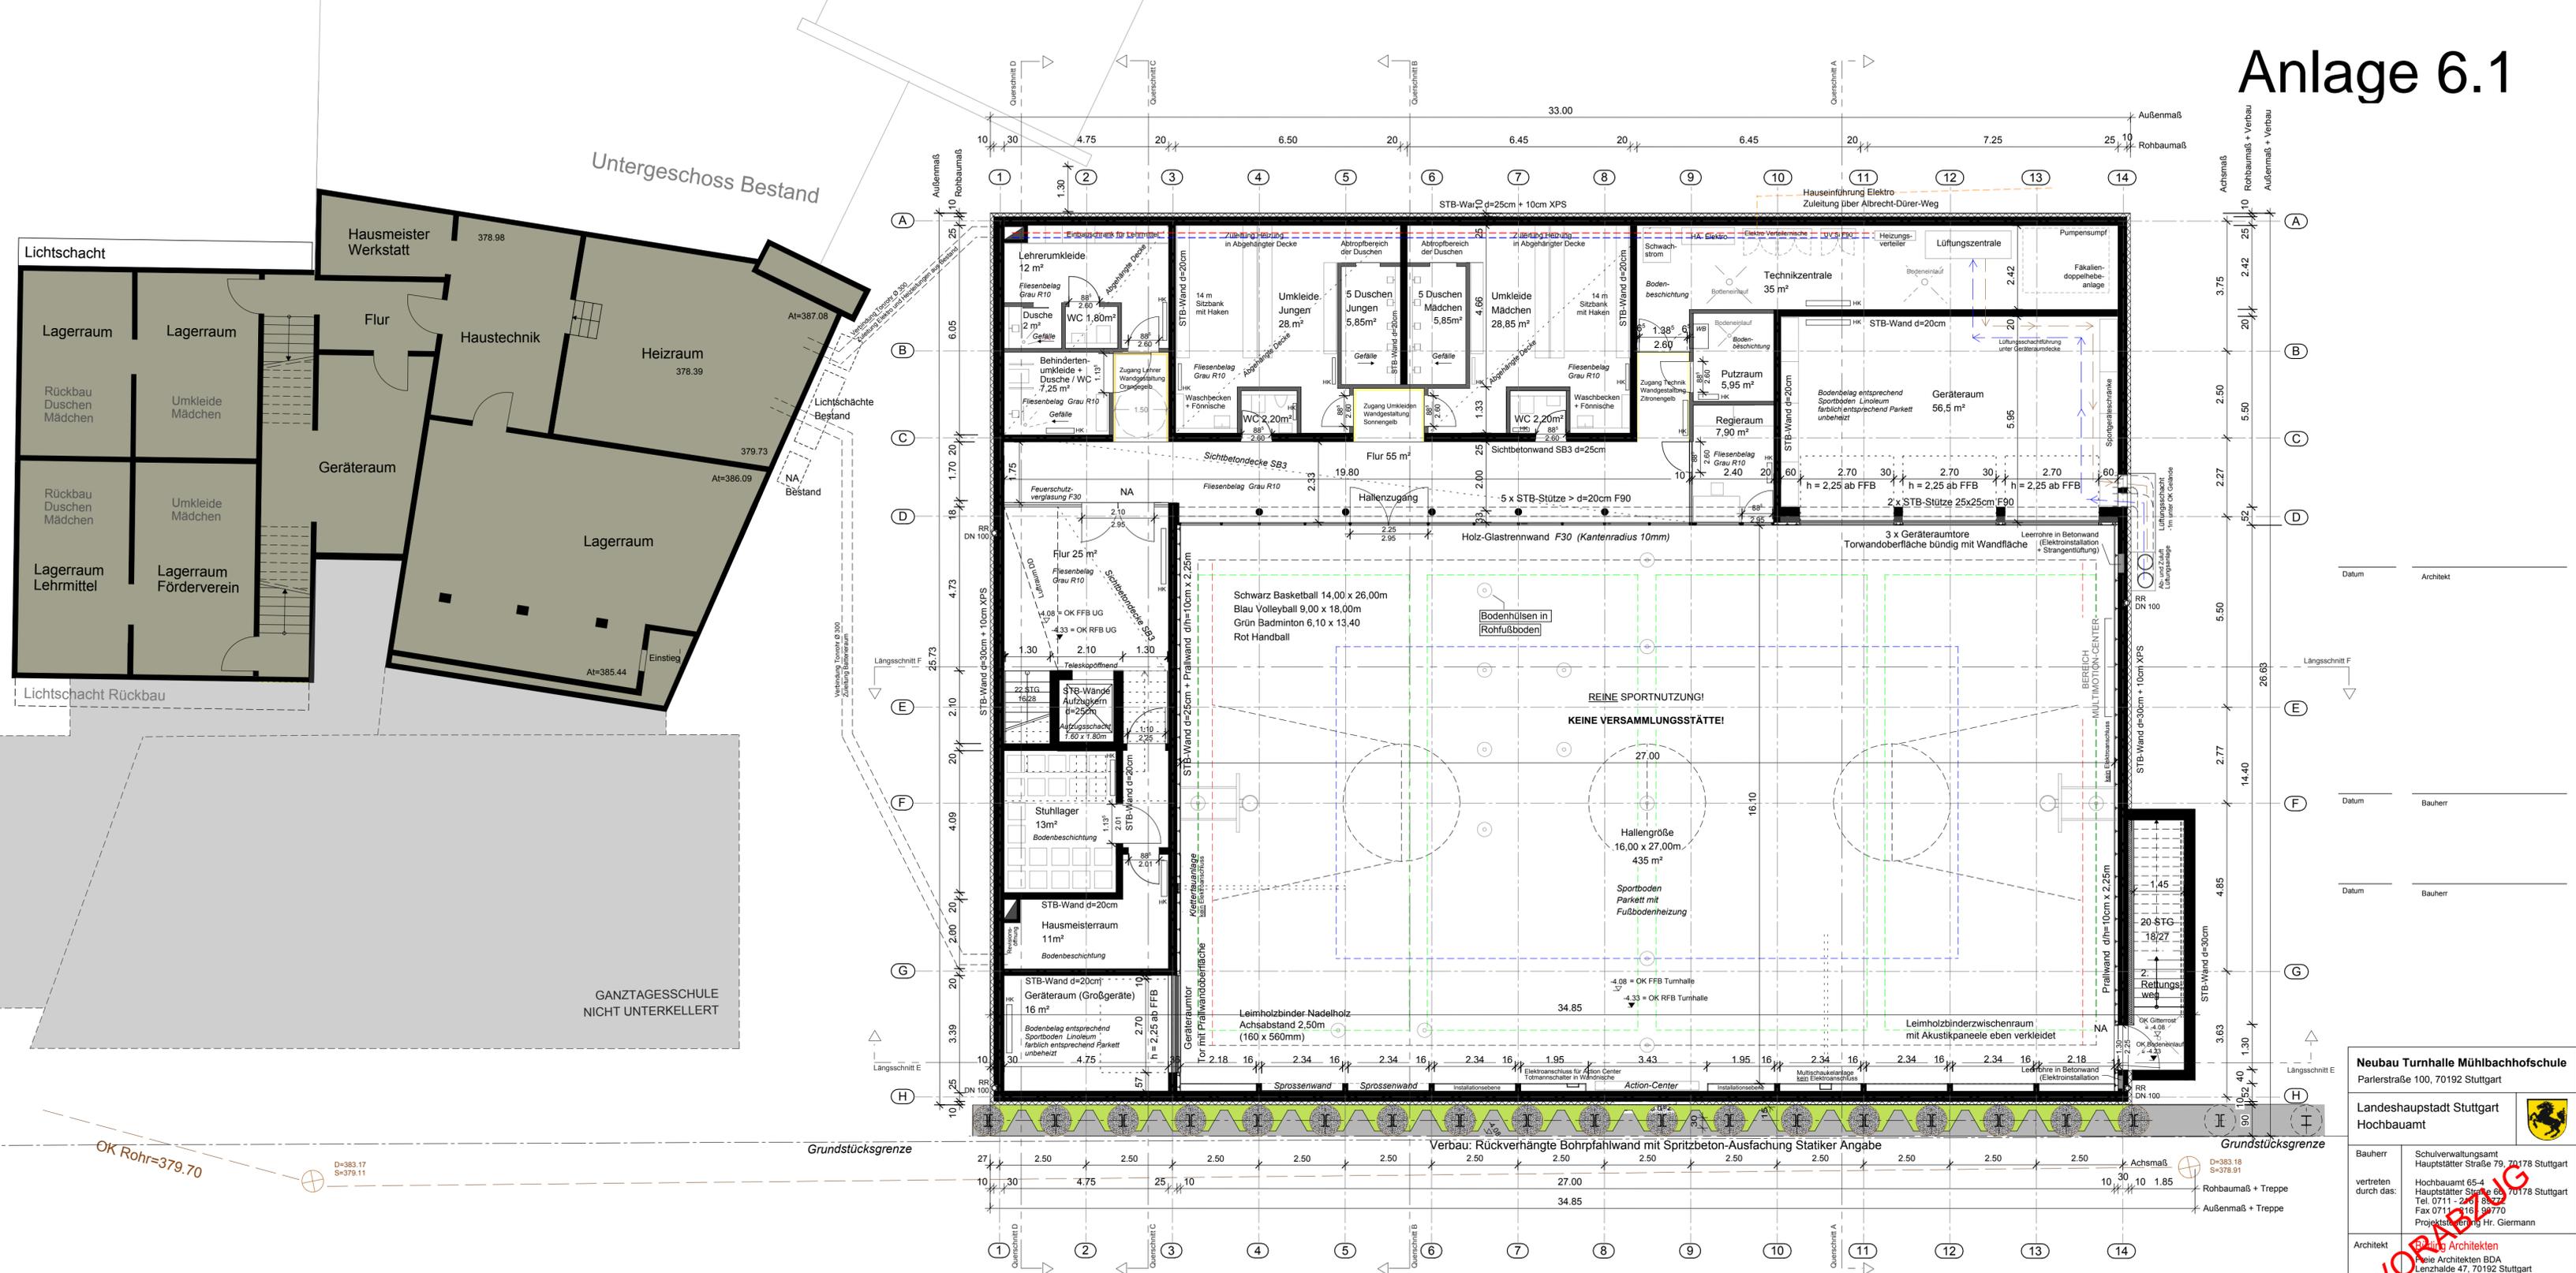

ZW 500GG außer Betrieb (Bj. 1927)

HW 300GG in Betrieb (Bj. 1928)


LAGE DER LEITUNGEN GEMÄß
AUFNAHMEPLAN ENBW VOM 13.11.2013
ALLE ANGEBEN BERUHEN AUF AUFMAß
VERMESSUNGSBÜRO HEMMINGER

| | |
|-------|-----------|
| Datum | Architekt |
| Datum | Bauherr |
| Datum | Bauherr |

| | | |
|--|---|--|
| Neubau Turnhalle Mühlbachhofschule Parlerstraße 100, 70192 Stuttgart | | |
| Landeshauptstadt Stuttgart Hochbauamt | | |
| Bauherr | Schulverwaltungsbauamt Hauptstätter Straße 79, 70178 Stuttgart | vertreten durch das: Hochbauamt 65-4 Hauptstätter Straße 60, 70178 Stuttgart Tel. 0711 - 241 8322 Fax 0711 - 16 99770 Projektleitung Hr. Giermann |
| Architekt | BRÜHLING Architekten F. Hele Architekten BDA Lenzhalde 47, 70192 Stuttgart Tel. 0711 - 993393-60, Fax 993393-70 Projektleitung Fr. Osterlag | |
| 4110 | Turnhalle Grundriss UG | |
| Projekt Nr. | 21218 | |
| Datum | 17.01.2014 | |


Anlage 6.1

| | |
|-------|---------|
| Datum | Bauherr |
| Datum | Bauherr |

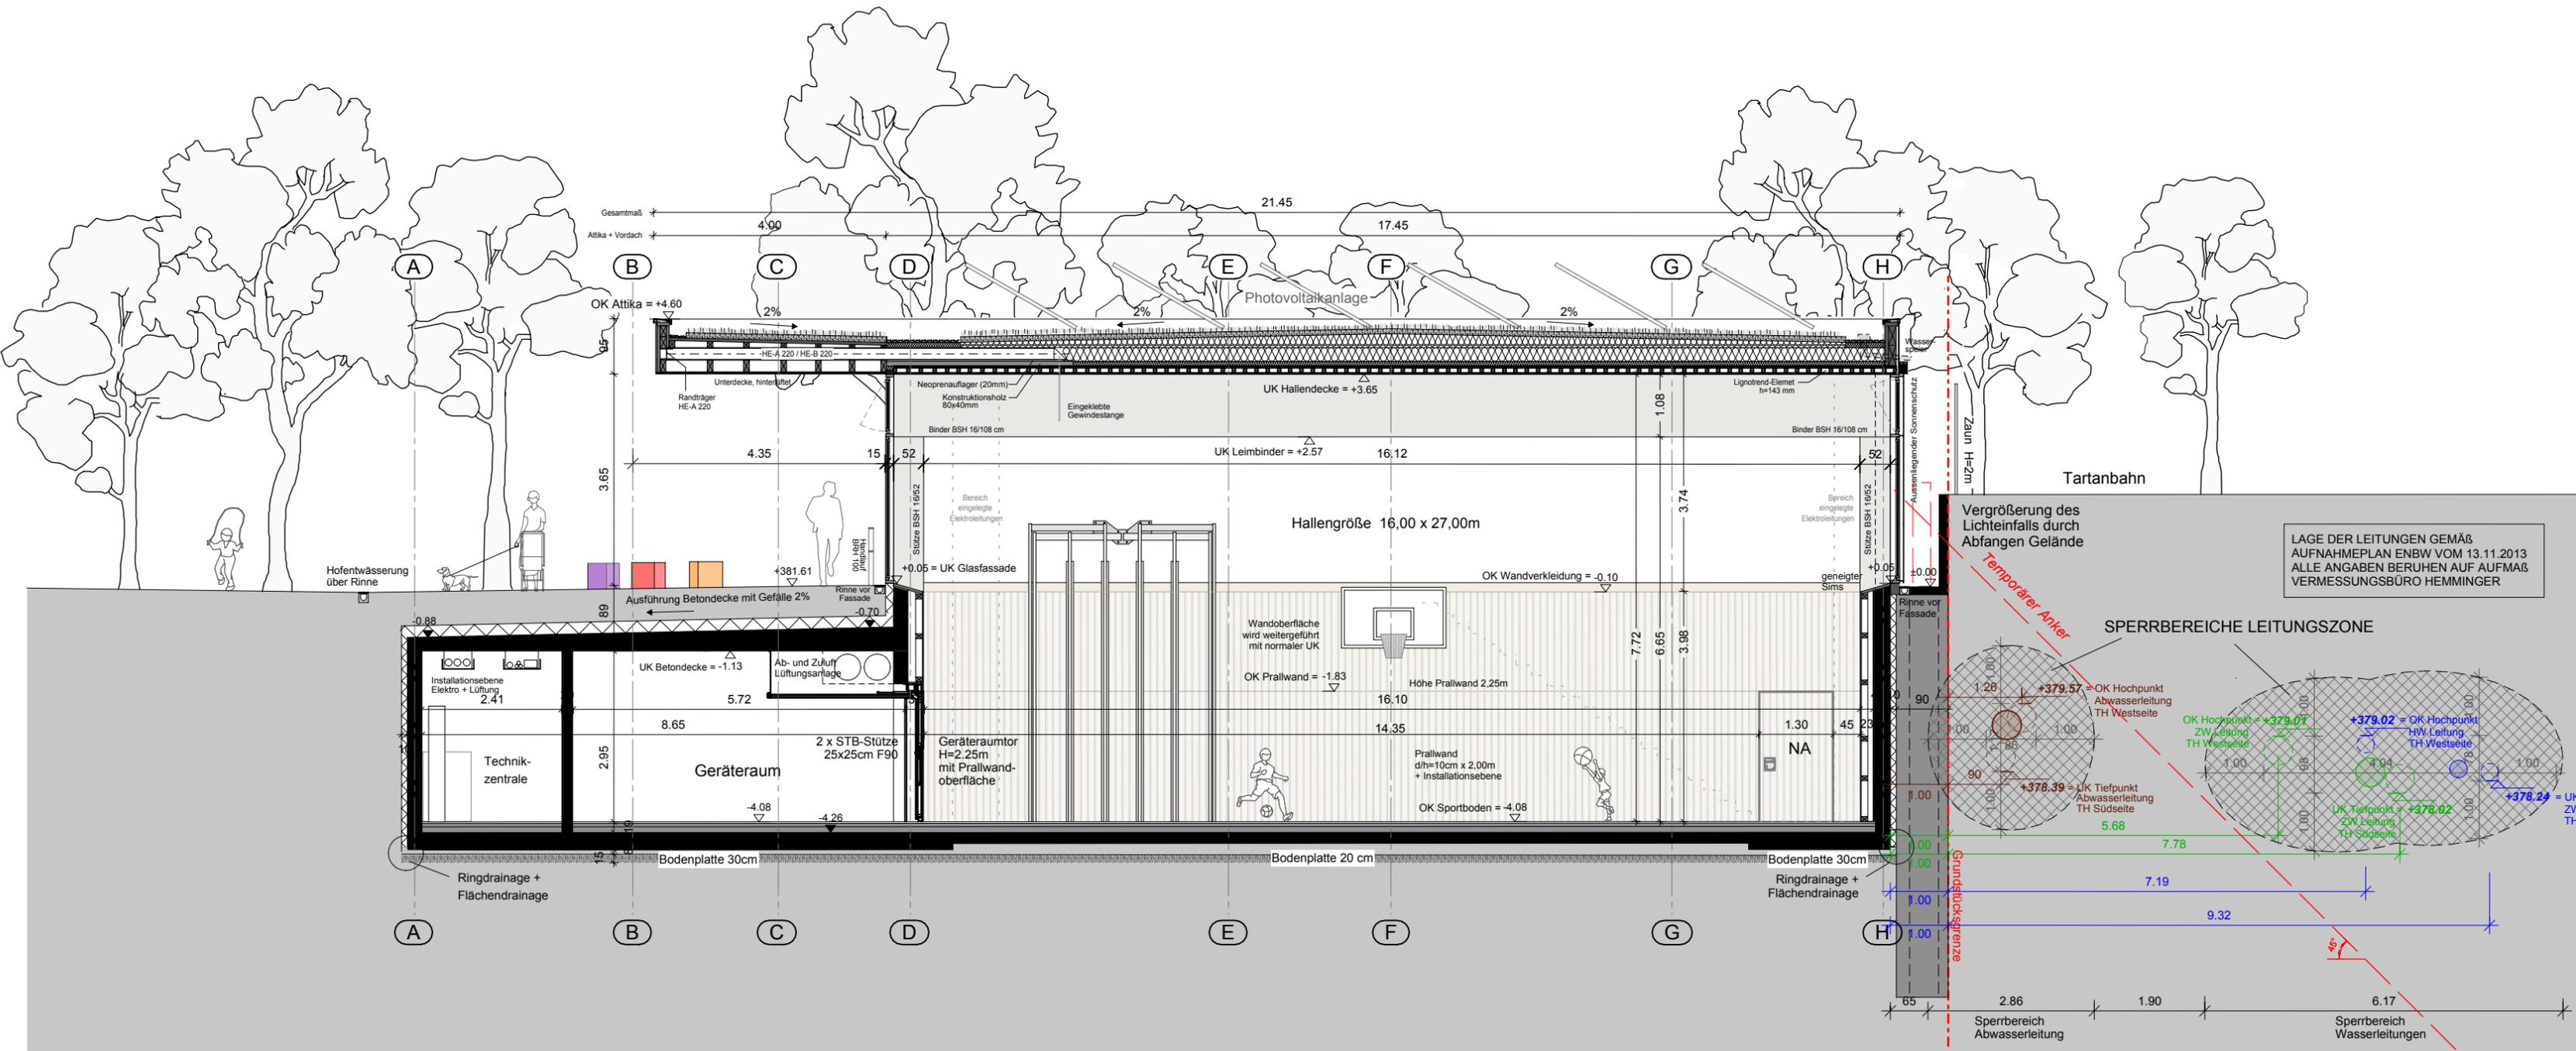

| | |
|--|--|
| Neubau Turnhalle Mühlbachhofschule Parlerstraße 100, 70192 Stuttgart | |
| Landeshauptstadt Stuttgart Hochbauamt | |
| Bauherr | Schulverwaltungsamt Hauptstätter Straße 79, 70178 Stuttgart |
| vertreten durch das: | Hochbauamt 65-4 Hauptstätter Straße 66, 70178 Stuttgart Tel. 0711 - 233 89772 Fax 0711 - 316 99770 Projektleitung Hr. Giermann |
| Architekt | Büro für Architekten Florie Architekten BDA Lenzhalde 47, 70192 Stuttgart Tel. 0711 - 993393-60, Fax 993393-70 Projektleitung Fr. Ostertag |
| 4210 | Querschnitt A |
| Projekt Nr. | 21218 |
| Datum | 17 01 2014 |
| 1:100 | |

Anlage 6.1

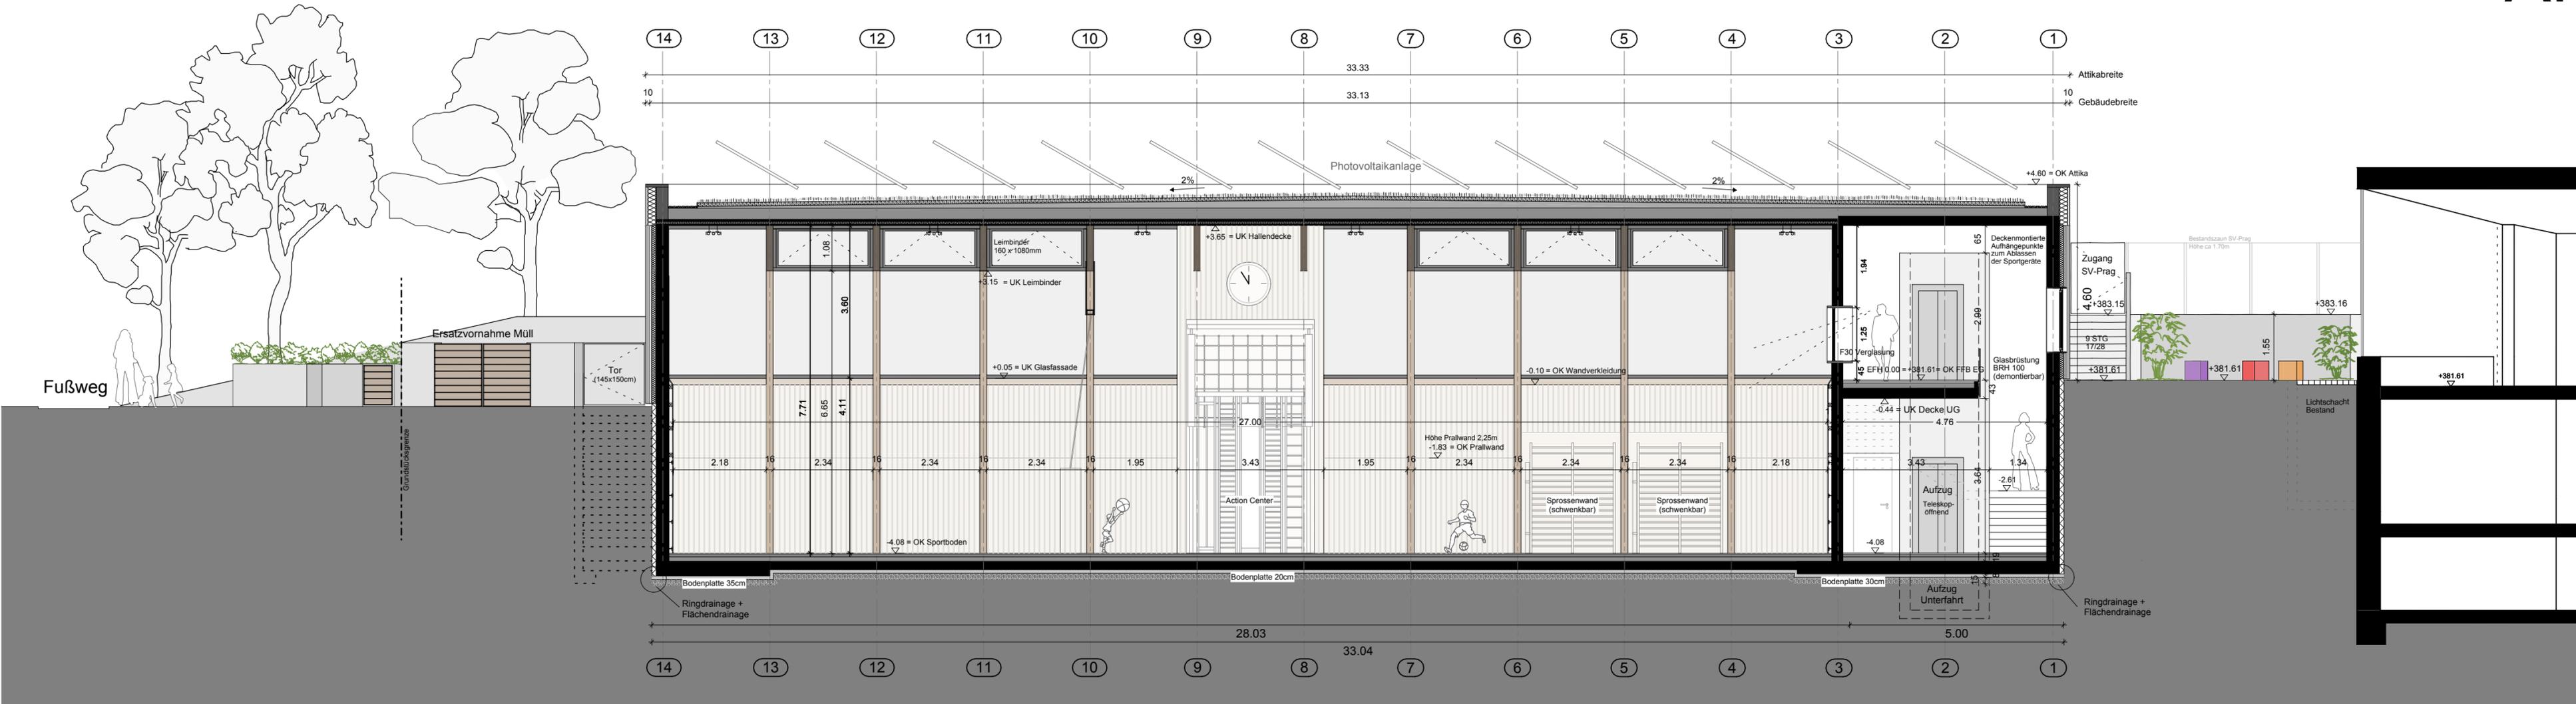


| | |
|-------|-----------|
| Datum | Architekt |
| Datum | Bauherr |
| Datum | Bauherr |

| | |
|--|---|
| Neubau Turnhalle Mühlbachhofschule Parlerstraße 100, 70192 Stuttgart | |
| Landeshauptstadt Stuttgart Hochbauamt | |
| Bauherr | Schulverwaltungsamt Hauptstätter Straße 79, 70178 Stuttgart |
| vertreten durch das: | Hochbauamt 65-4 Hauptstätter Straße 66, 70178 Stuttgart Tel. 0711 - 24618972 Tel. 0711 - 24618972 Fax 0711 - 246189770 Projektsteuerung Hr. Giermann |
| Architekt | Büro Architekten Freie Architekten BDA Lenzhalde 47, 70192 Stuttgart Tel. 0711 - 993393-60, Fax 993393-70 Projektleitung Fr. Ostertag |

| | |
|-------------|----------------|
| 4310 | Längsschnitt F |
| Projekt Nr. | 21218 |
| Datum | 20 01 2014 |
| | 1:100 |

Anlage 6.1

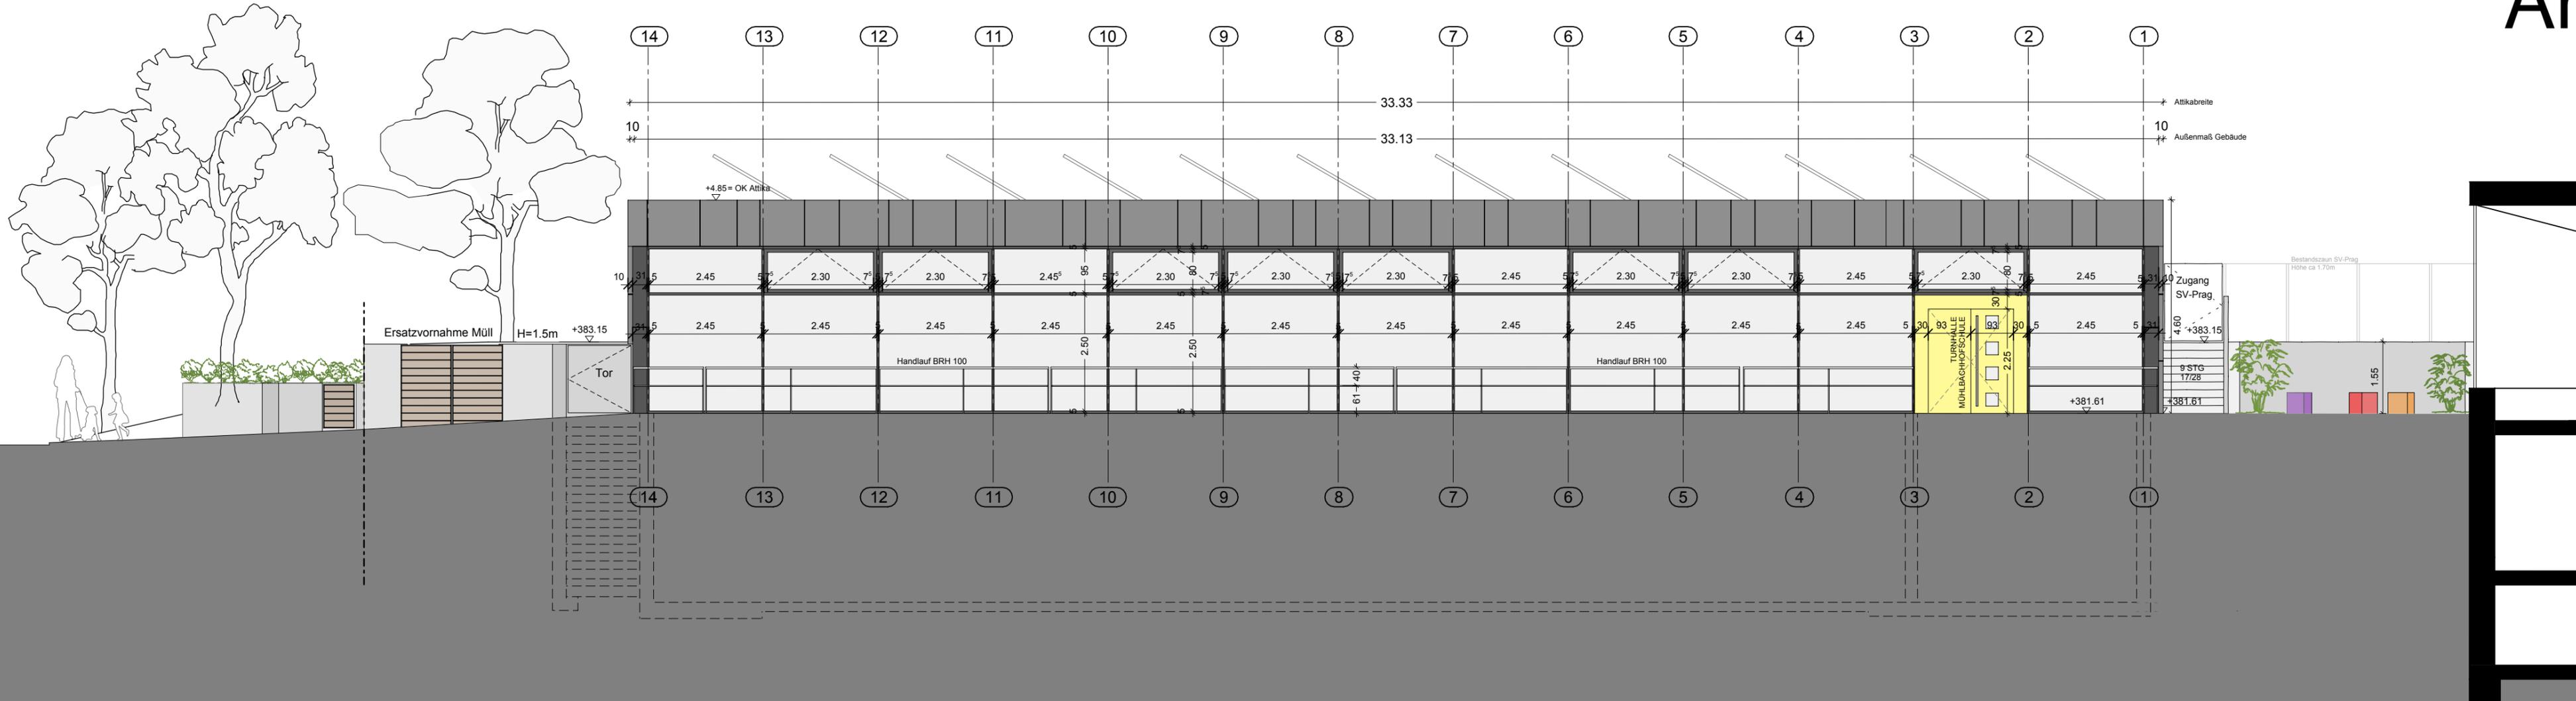

| | |
|-------|---------|
| Datum | Bauherr |
| Datum | Bauherr |

Neubau Turnhalle Mühlbachhofschule
Parlerstraße 100, 70192 Stuttgart

Landeshauptstadt Stuttgart
Hochbauamt



Bauherr: Schulverwaltungsamt
Hauptstätter Straße 79, 70178 Stuttgart

vertreten durch das:
Hochbauamt 65-4
Hauptstätter Straße 66, 70178 Stuttgart
Tel. 0711 - 216 - 49712
Fax 0711 - 216 - 40770
Projektsteuerung: Hr. Giermann

Architekt: **Kürschner Architekten**
Freie Architekten BDA
Lenzhalde 47, 70192 Stuttgart
Tel. 0711 - 993393-60, Fax 993393-70
Projektleitung Fr. Ostertag

4610 Ansicht Nord-Ost

| | | |
|-------------|------------|-------|
| Projekt Nr. | 21218 | 1:100 |
| Datum | 20.01.2014 | |

VORBEREITUNG