




Bergfriedhof: Kastanienallee



Bergfriedhof: Kastanienallee



116/5

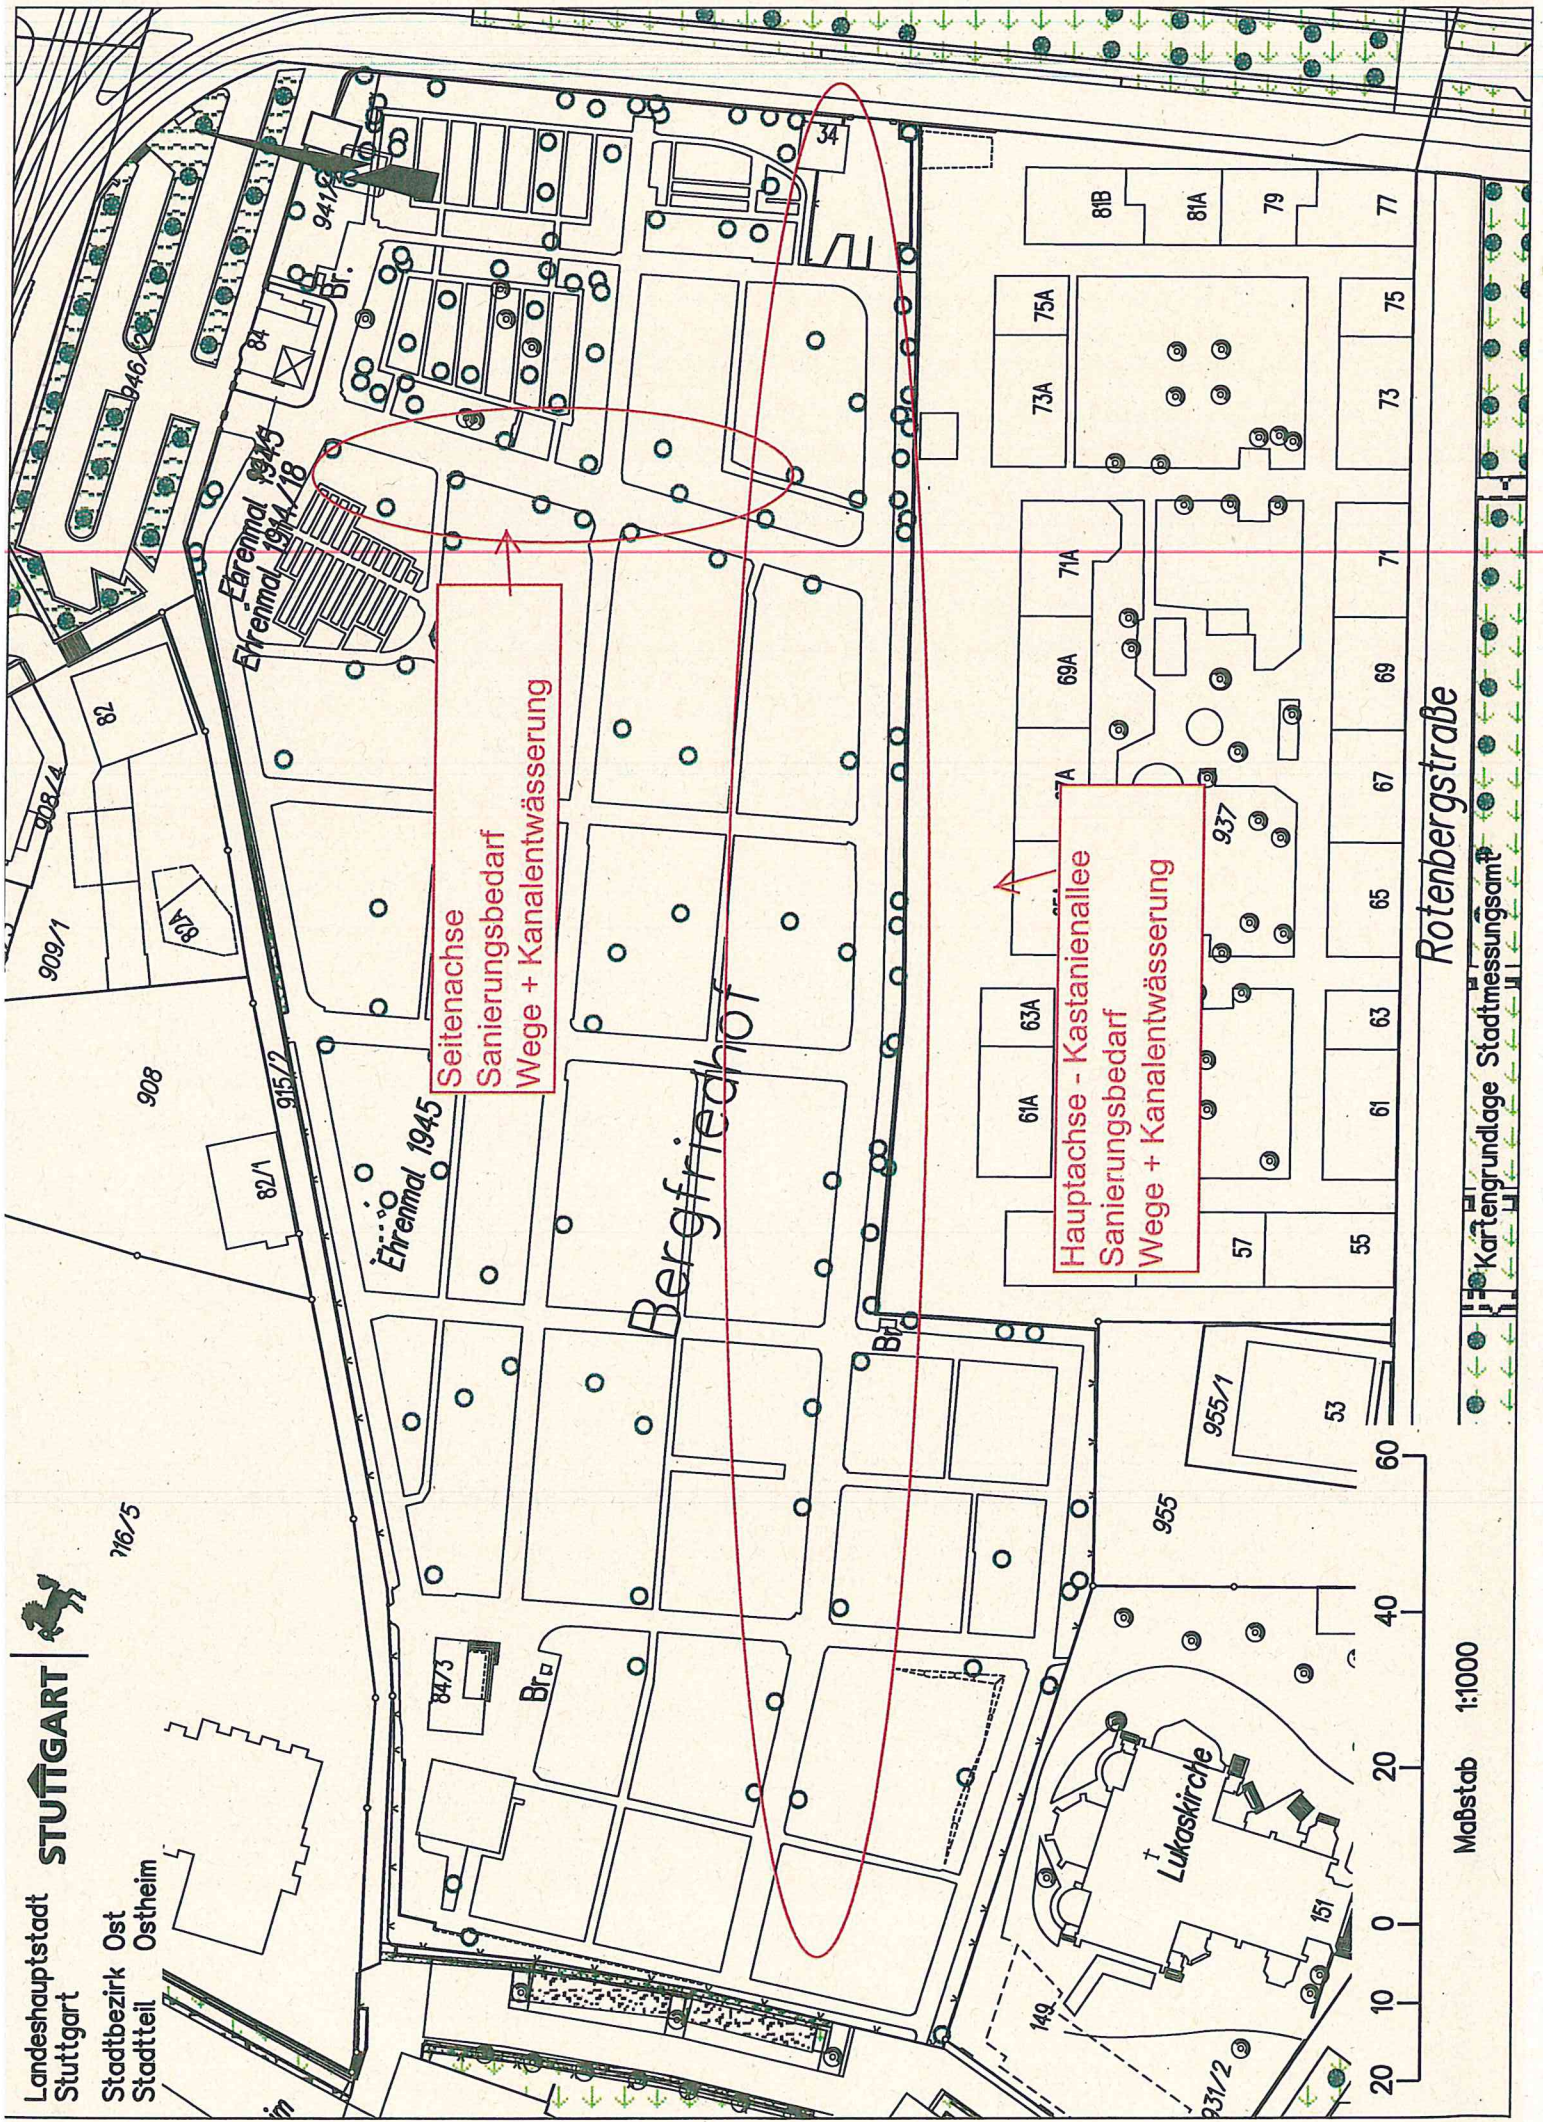

Seitenachse
Sanierungsbedarf
Wege + Kanalwässerung

Hauptachse - Kastanienallee
Sanierungsbedarf
Wege + Kanalwässerung

Rotenbergstraße

Maßstab 1:1000

Kartengrundlage Stadtmessungsamt