



Anlage 3

9388/1


Nordbahnhofstraße

Wohnheim NO 21
Bestandsgebäude

4.099 m² (ELW)
9302/4

588 m² (AFLW)
9302

Friedhofstraße

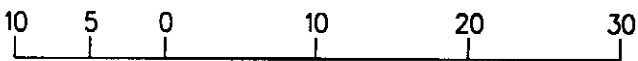

Maßstab 1:500

Kartengrundlage Stadtmessungsamt