


**Längsschnitt**  
Kunstlichtdecke Ausstellungsbereich und Oberlicht mit Glas- und Metallplatten und LED-Spot

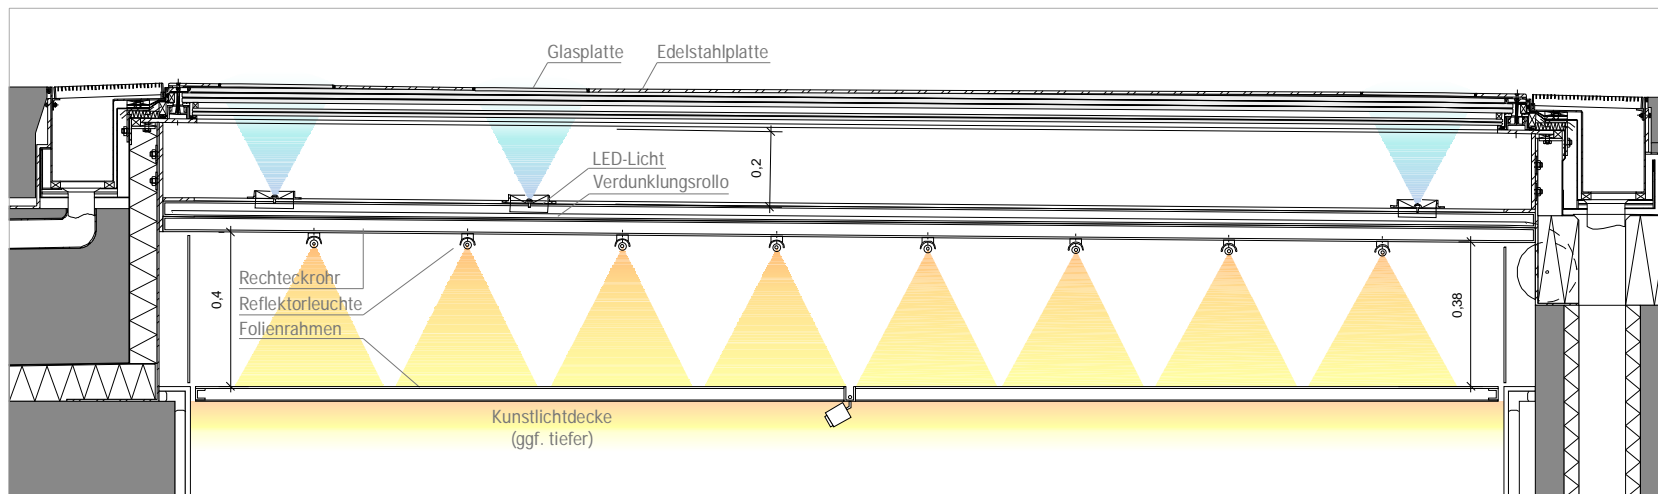

**Querschnitt**  
Übergang Rinne - Oberlicht und Kunstlichtdecke Ausstellungsbereich und Oberlicht mit Glas- und Metallplatten und LED-Spot