


MODERNISIERUNG, INSTAND-
SETZUNG UND UMNUTZUNG
DES DENKMALGESCHÜTZTEN
GEBÄUDES "ALTES RATHAUS"

GOEZSTRASSE 1
70599 STUTTGART

Baugesuch

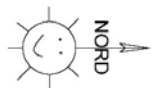


1. DACHGESCHOSS
M = 1 : 100

BAUHERR :

Landeshauptstadt Stuttgart
vertreten durch das
Amt für Stadtplanung und
Stadterneuerung
Graf-Eberhard-Bau
Eberhardstraße 10
70173 Stuttgart

ARCHITEKT :

 Frey Architekten GmbH
Architektur und Stadtplanung


Erwin-Hagelich-Strasse 78
70376 Stuttgart (Bad Cannstatt)
Tel. (07 11) 38 07 31-0
Fax (07 11) 38 07 31-22
e-mail: info@frey-architektur.de
<http://www.frey-architektur.de>

Datum: 14. Juli 2009 pg

MODERNISIERUNG, INSTAND-
SETZUNG UND UMNUTZUNG
DES DENKMALGESCHÜTZTEN
GEBÄUDES "ALTES RATHAUS"

GOEZSTRASSE 1
70599 STUTTGART

Baugesuch

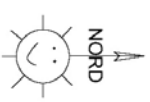


2. DACHGESCHOSS M = 1 : 100

BAUHERR :


Landeshauptstadt Stuttgart
vertreten durch das
Amt für Stadtplanung und
Stadterneuerung
Graf-Eberhard-Bau
Eberhardstraße 10
70173 Stuttgart

ARCHITEKT :

 Frey Architekten GmbH
Architektur und Stadtplanung

Erwin-Hageloh-Straße 78
70376 Stuttgart (Bad Cannstatt)
Tel. (07 11) 38 07 31-0
Fax (07 11) 38 07 31-22
e-mail: info@frey-architektur.de
<http://www.frey-architektur.de>

Datum: 14. Juli 2009 pg

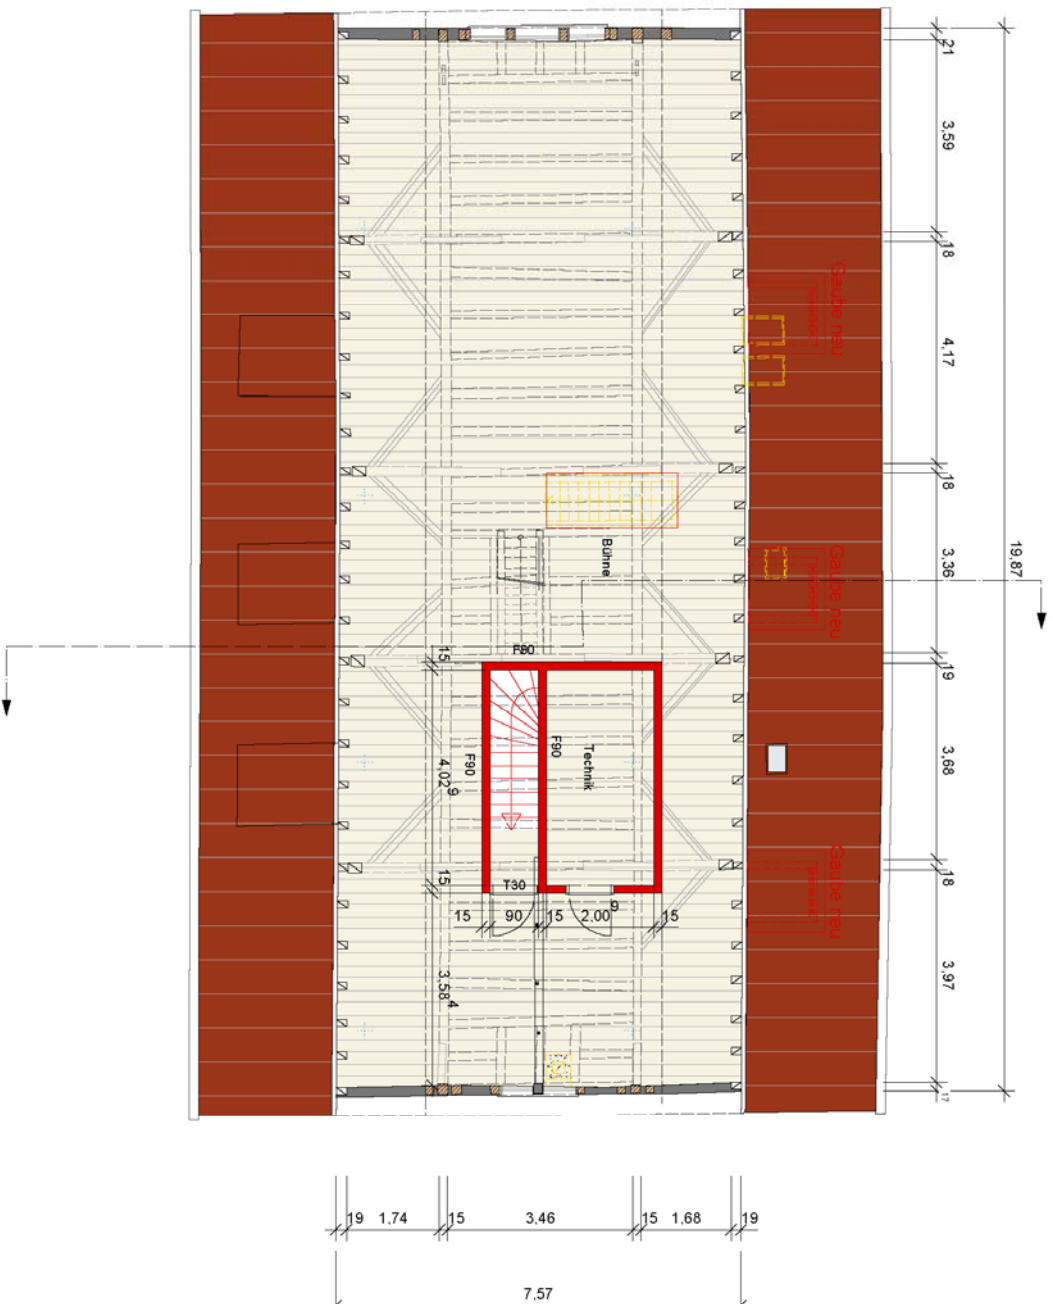


Ressestraße

Goetzstraße

Schoellareal

Mönchhof


Untergeschoss

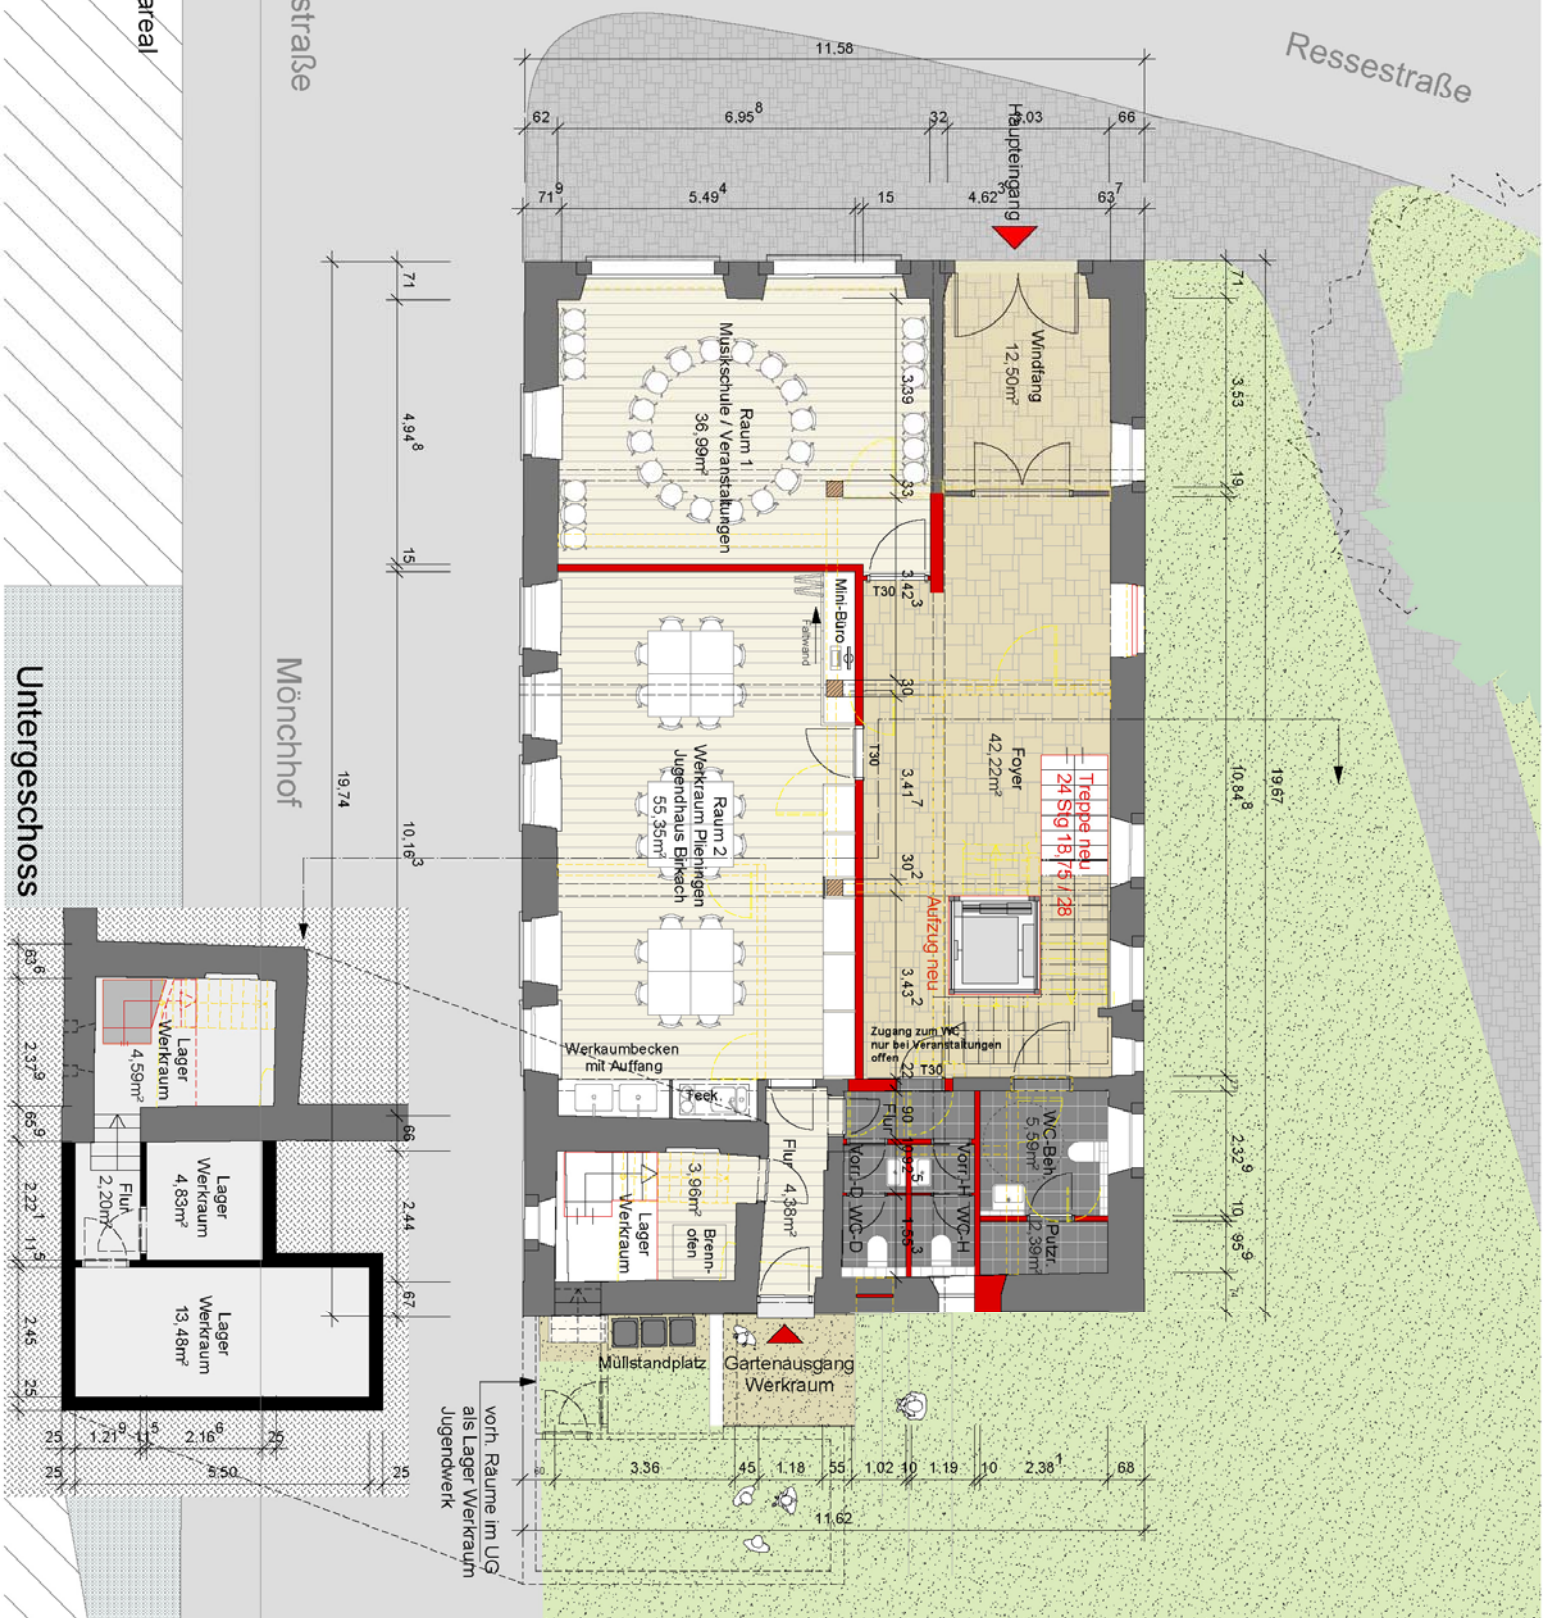

MODERNISIERUNG, INSTAND-
SETZUNG UND UMNUTZUNG
DES DENKMALGESCHÜTZTEN
GEBÄUDES "ALTES RATHAUS"

GOEZSTRASSE 1
70599 STUTTGART

Baugesuch

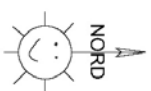

ERDGESCHOSS
M = 1: 100

BAUHERR :

Landshauptstadt Stuttgart
vertreten durch das
Amt für Stadtplanung und
Stadterneuerung
Graf-Eberhard-Bau
Eberhardstraße 10
70173 Stuttgart

ARCHITEKT :

 Frey Architekten GmbH
Architektur und Stadtplanung


Erwin-Hageleoh-Strasse 78
70376 Stuttgart (Bad Cannstatt)
Tel. (07 11) 38 07 31-0
Fax (07 11) 38 07 31-22
e-mail: info@frey-architektur.de
<http://www.frey-architektur.de>

Datum 14. Juli 2009 pg

MODERNISIERUNG, INSTAN-
SETZUNG UND UMNUTZUNG
DES DENKMALGESCHÜTZTEN
GEBÄUDES "ALTES RATHAUS"

GOEZSTRASSE 1
70599 STUTTGART

Baugesuch

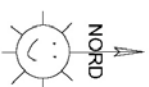


OBBERGESCHOSS
M = 1 : 100

BAUHERR :


Landeshauptstadt Stuttgart
vertreten durch das
Amt für Stadtplanung und
Stadterneuerung
Graf-Eberhard-Bau
Eberhardstraße 10
70173 Stuttgart

ARCHITEKT :

 Frey Architekten GmbH
Architektur und Stadtplanung

Erwin-Hageloh-Straße 78
70376 Stuttgart (Bad Cannstatt)
Tel. (07 11) 38 07 31-0
Fax (07 11) 38 07 31-22
e-mail: info@frey-architektur.de
<http://www.frey-architektur.de>

Datum: 14. Juli 2009 pg

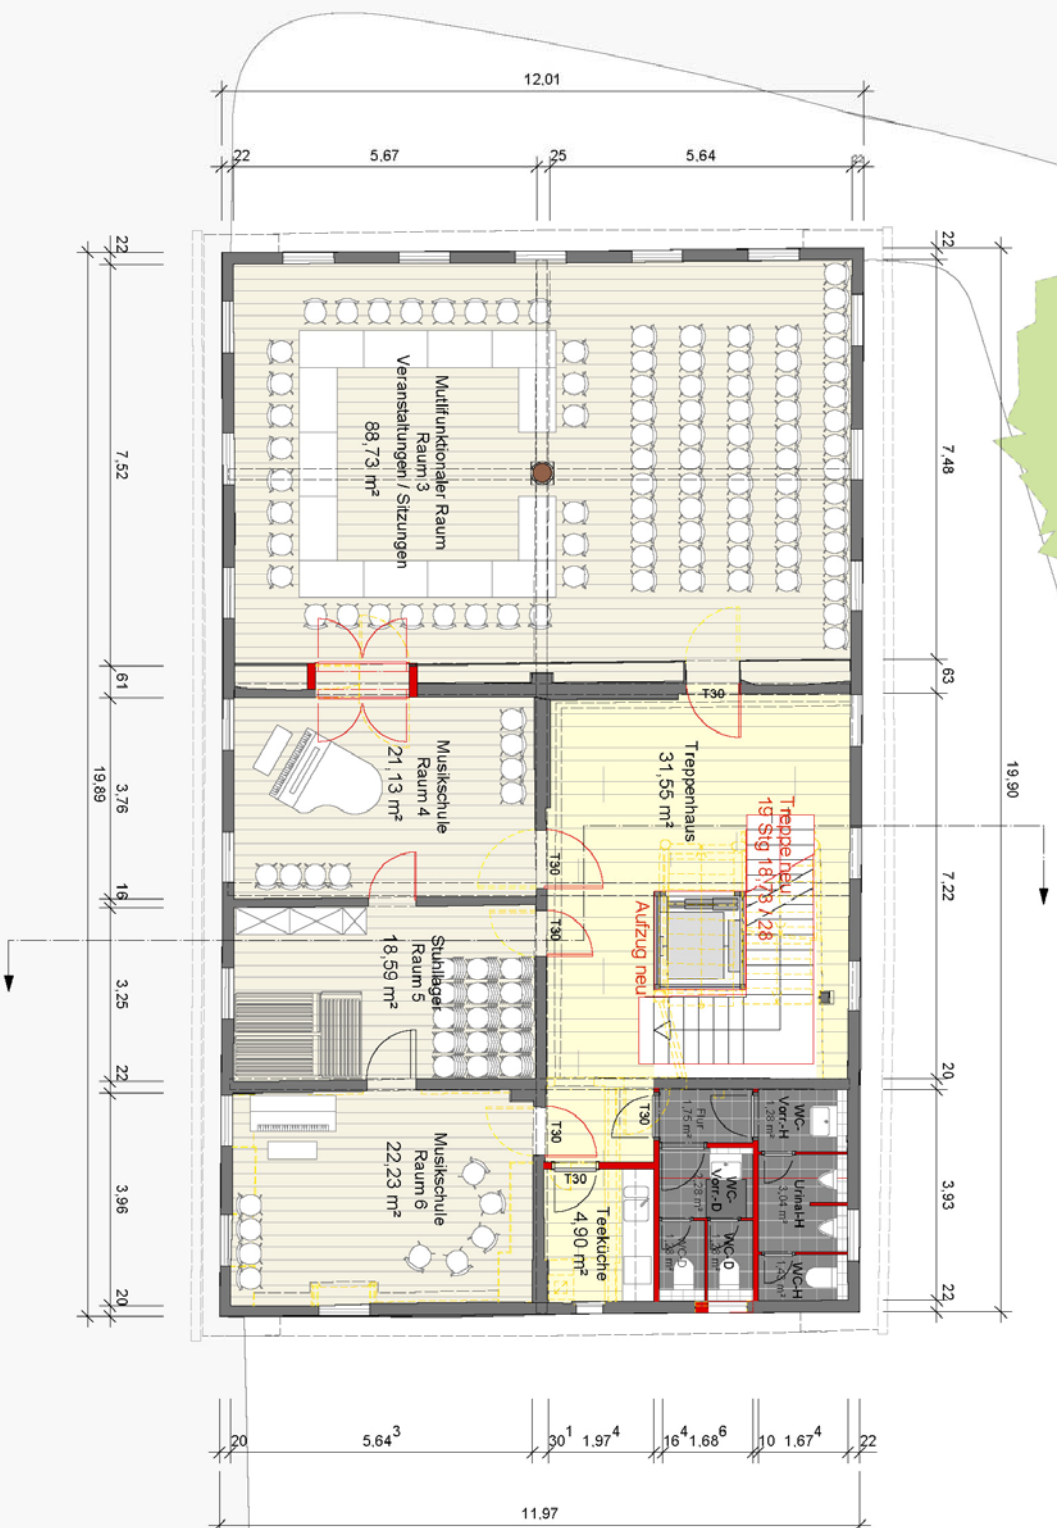

MODERNISIERUNG, INSTAN-
SETZUNG UND UMNUTZUNG
DES DENKMALGESCHÜTZTEN
GEBÄUDES "ALTES RATHAUS"

GOEZSTRASSE 1
70599 STUTTGART


Baugesuch

Querschnitt
M = 1 : 100

BAUHERR :


Landeshauptstadt Stuttgart
vertreten durch das
Amt für Stadtplanung und
Stadterneuerung
Graf-Eberhard-Bau
Eberhardstraße 10
70173 Stuttgart

ARCHITEKT :

 Frey Architekten GmbH
Architektur und Stadtplanung

Erwin-Hageloh-Strasse 78
70376 Stuttgart (Bad Cannstatt)
Tel. (07 11) 38 07 31-0
Fax (07 11) 38 07 31-22
e-mail: info@frey-architektur.de
<http://www.frey-architektur.de>

Datum: 14. Juli 2009 pg

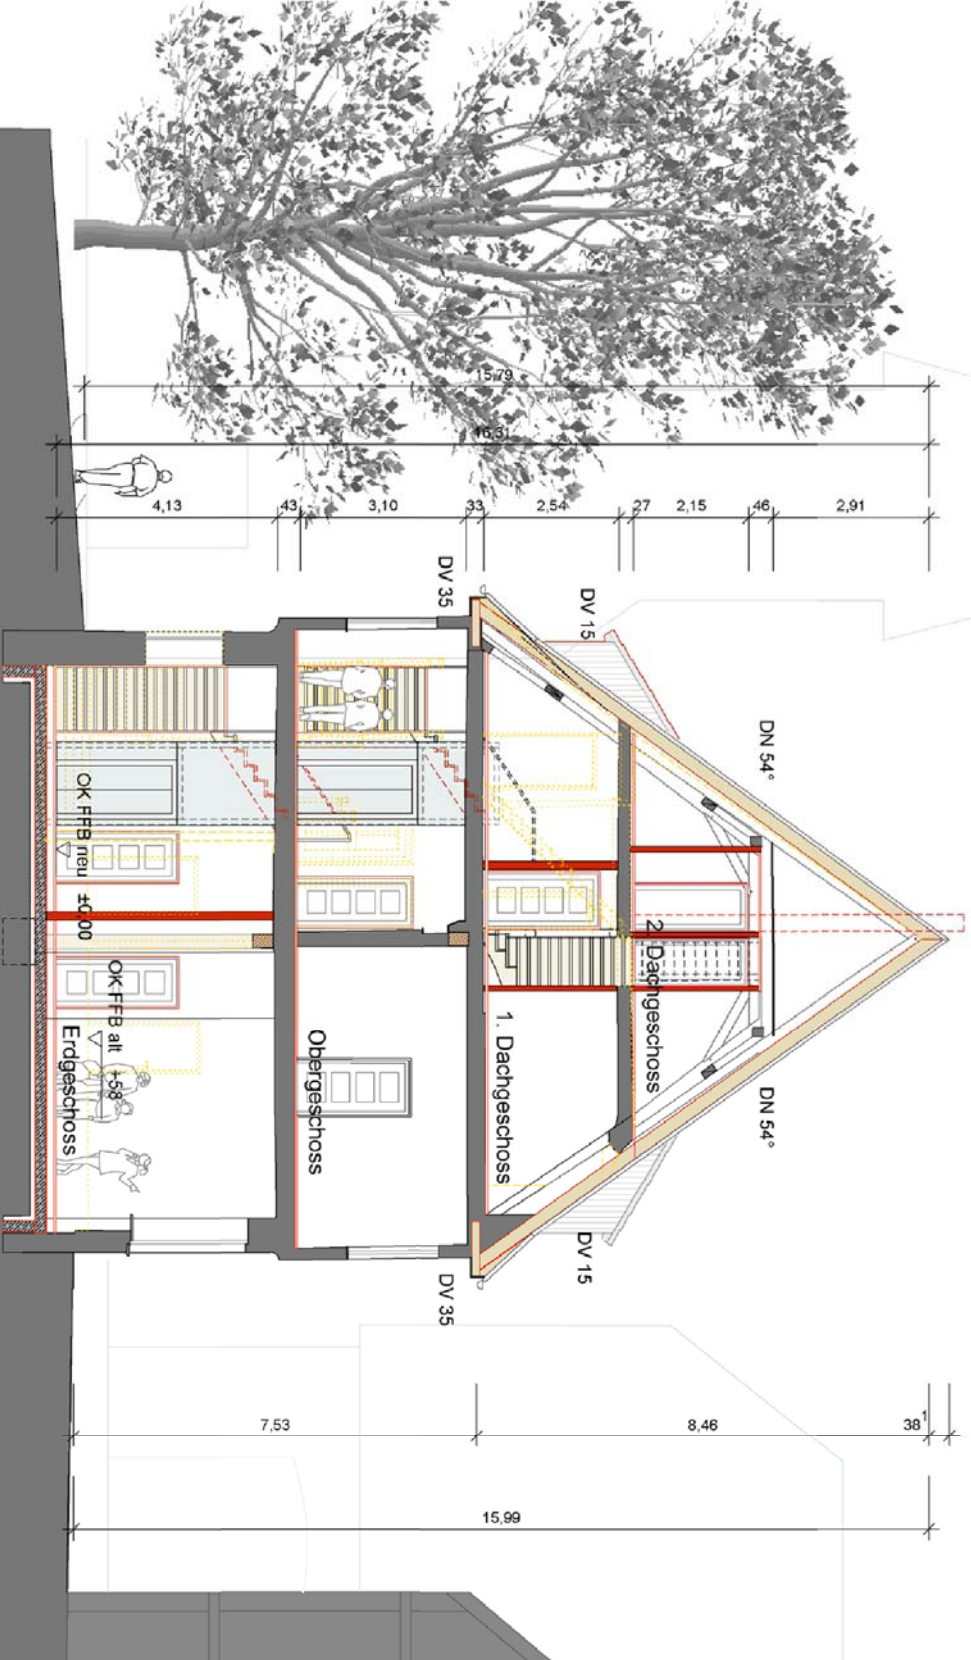

Martinskirche

"Altes Rathaus"

Mönchhof

Bebauung
Schoellareal

MODERNISIERUNG, INSTAN-
SETZUNG UND UMNUTZUNG
DES DENKMALGESCHÜTZTEN
GEBÄUDES "ALTES RATHAUS"

GOEZSTRASSE 1
70599 STUTTGART

Baugesuch

Ansicht West
M = 1 : 100

BAUHERR :


Landeshauptstadt Stuttgart
vertreten durch das
Amt für Stadtplanung und
Stadterneuerung
Graf-Eberhard-Bau
Eberhardstraße 10
70173 Stuttgart

ARCHITEKT :

 **Frey Architekten GmbH**
Architektur und Stadtplanung

Erwin-Hageloh-Straße 78
70376 Stuttgart (Bad Cannstatt)
Tel. (07 11) 38 07 31-0
Fax (07 11) 38 07 31-22
e-mail: info@frey-architektur.de
<http://www.frey-architektur.de>

Datum: 14. Juli 2009 pg

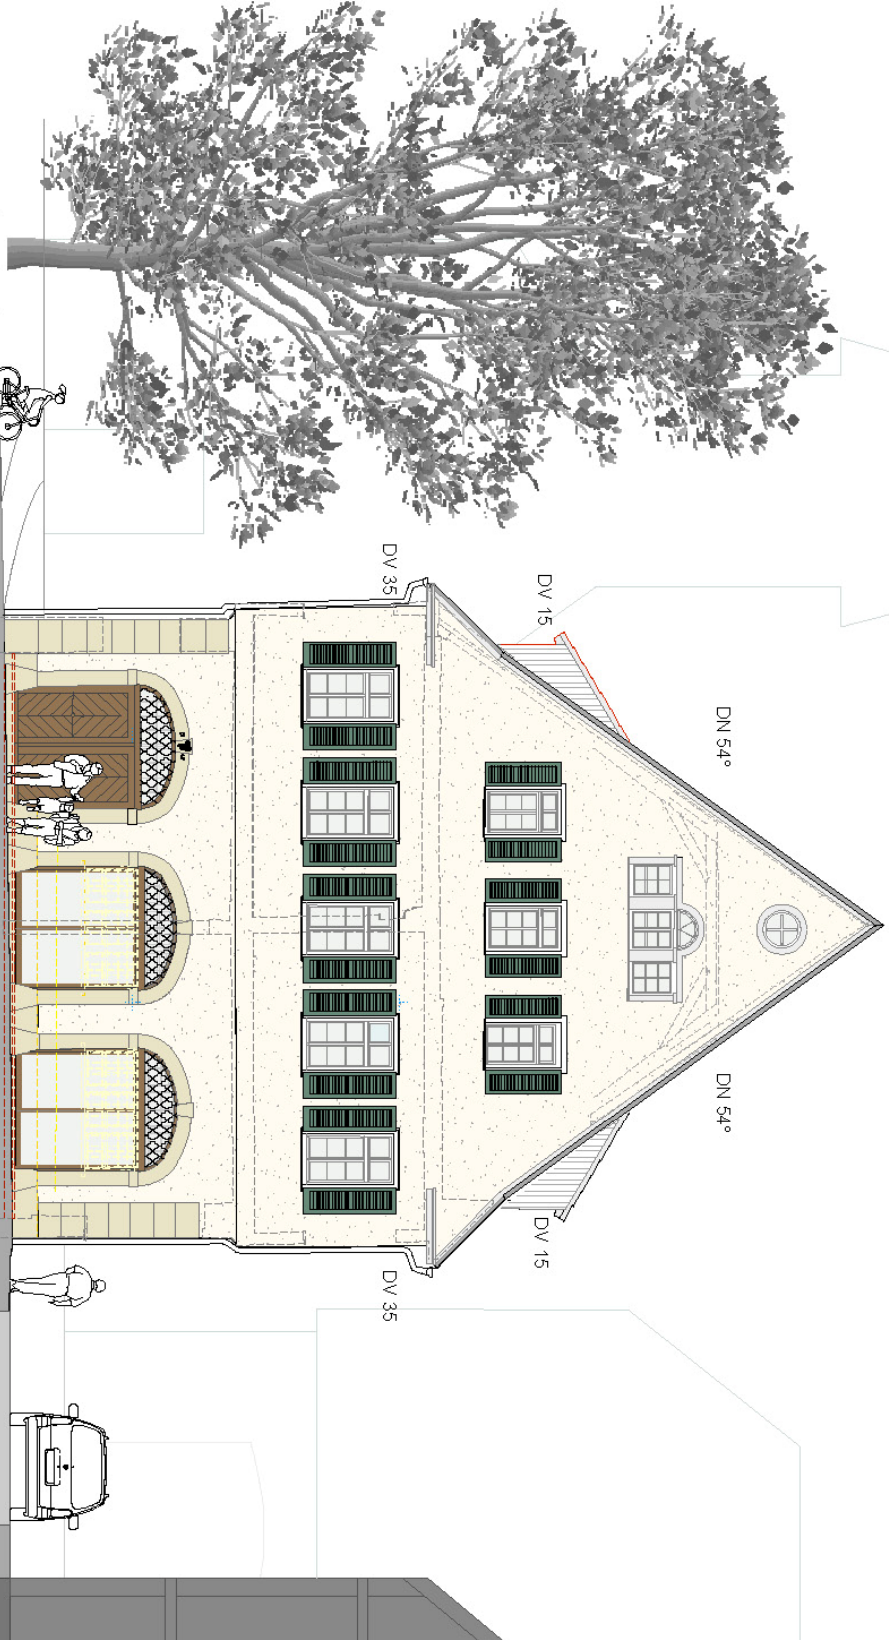

Martinskirche

Mönchhof

Bebauung
Schöllareal