


UMNUTZUNG EG ZEHNTSCHUEUR PLIENINGEN

MÖNCHHOF 7

70599 STUTTGART

Baugesuch

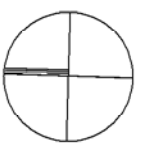

Erdgeschoss
M 1 : 100

BAUHERR :


Landeshauptstadt Stuttgart
vertreten durch das
Amt für Stadtplanung und
Stadterneuerung
Graf-Eberhard-Bau
Eberhardstraße 10
70173 Stuttgart

ARCHITEKT :

 Frey Architekten GmbH
Architektur und Stadtplanung

Erwin-Hageloh-Straße 78
70376 Stuttgart
Tel. (07 11) 38 07 31-0
Fax (07 11) 38 07 31-22
e-mail: info@frey-architektur.de
http://www.frey-architektur.de

Datum: 14. Juli 2009 pg

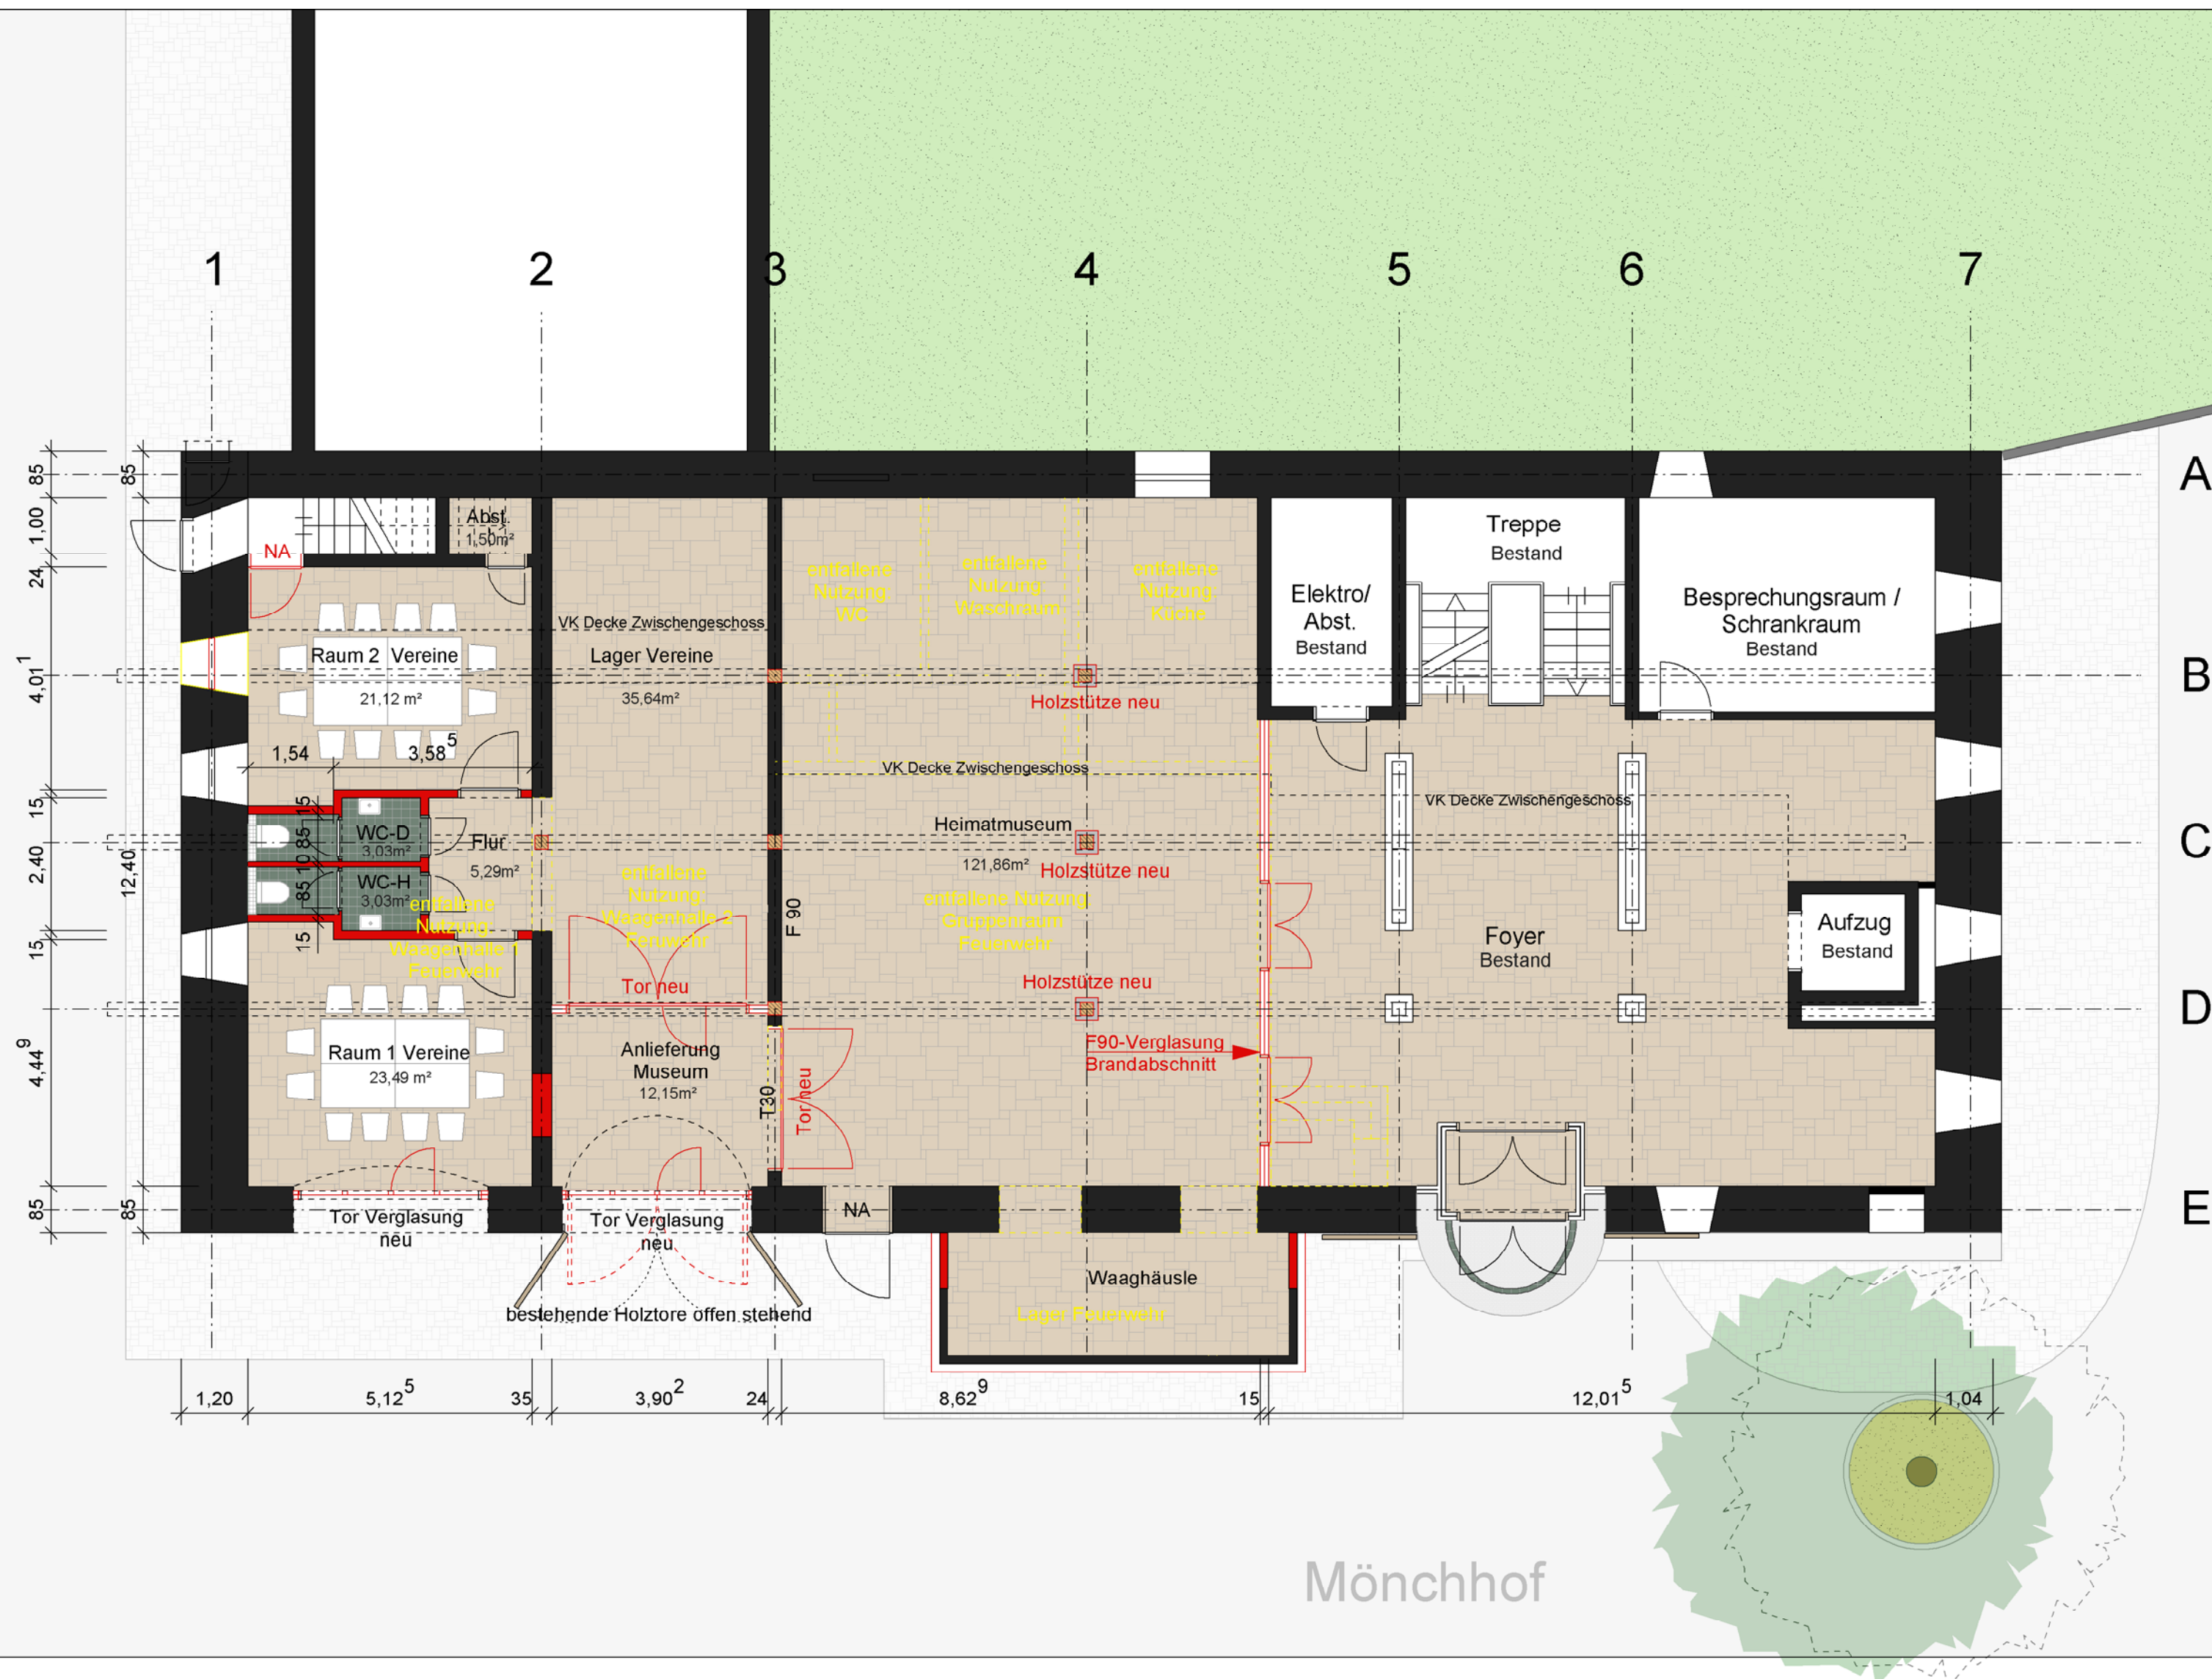


Mönchhof

UMNUTZUNG EG
ZEHNTSCHEUER
PLIENINGEN

MÖNCHHOF 7

70599 STUTT GART

Baugesuch

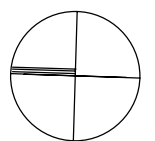


Obergeschoss
M 1 : 100

BAUHERR :


Landeshauptstadt Stuttgart
vertreten durch das
Amt für Stadtplanung und
Stadterneuerung
Graf-Eberhard-Bau
Eberhardstraße 10
70173 Stuttgart

ARCHITEKT :

 Frey Architekten GmbH
Architektur und Stadtplanung

Erwin-Hageloh-Straße 78
70376 Stuttgart
Tel. (07 11) 38 07 31-0
Fax (07 11) 38 07 31-22
e-mail: info@frey-architektur.de
http://www.frey-architektur.de

Datum: 14. Juli 2009 pg

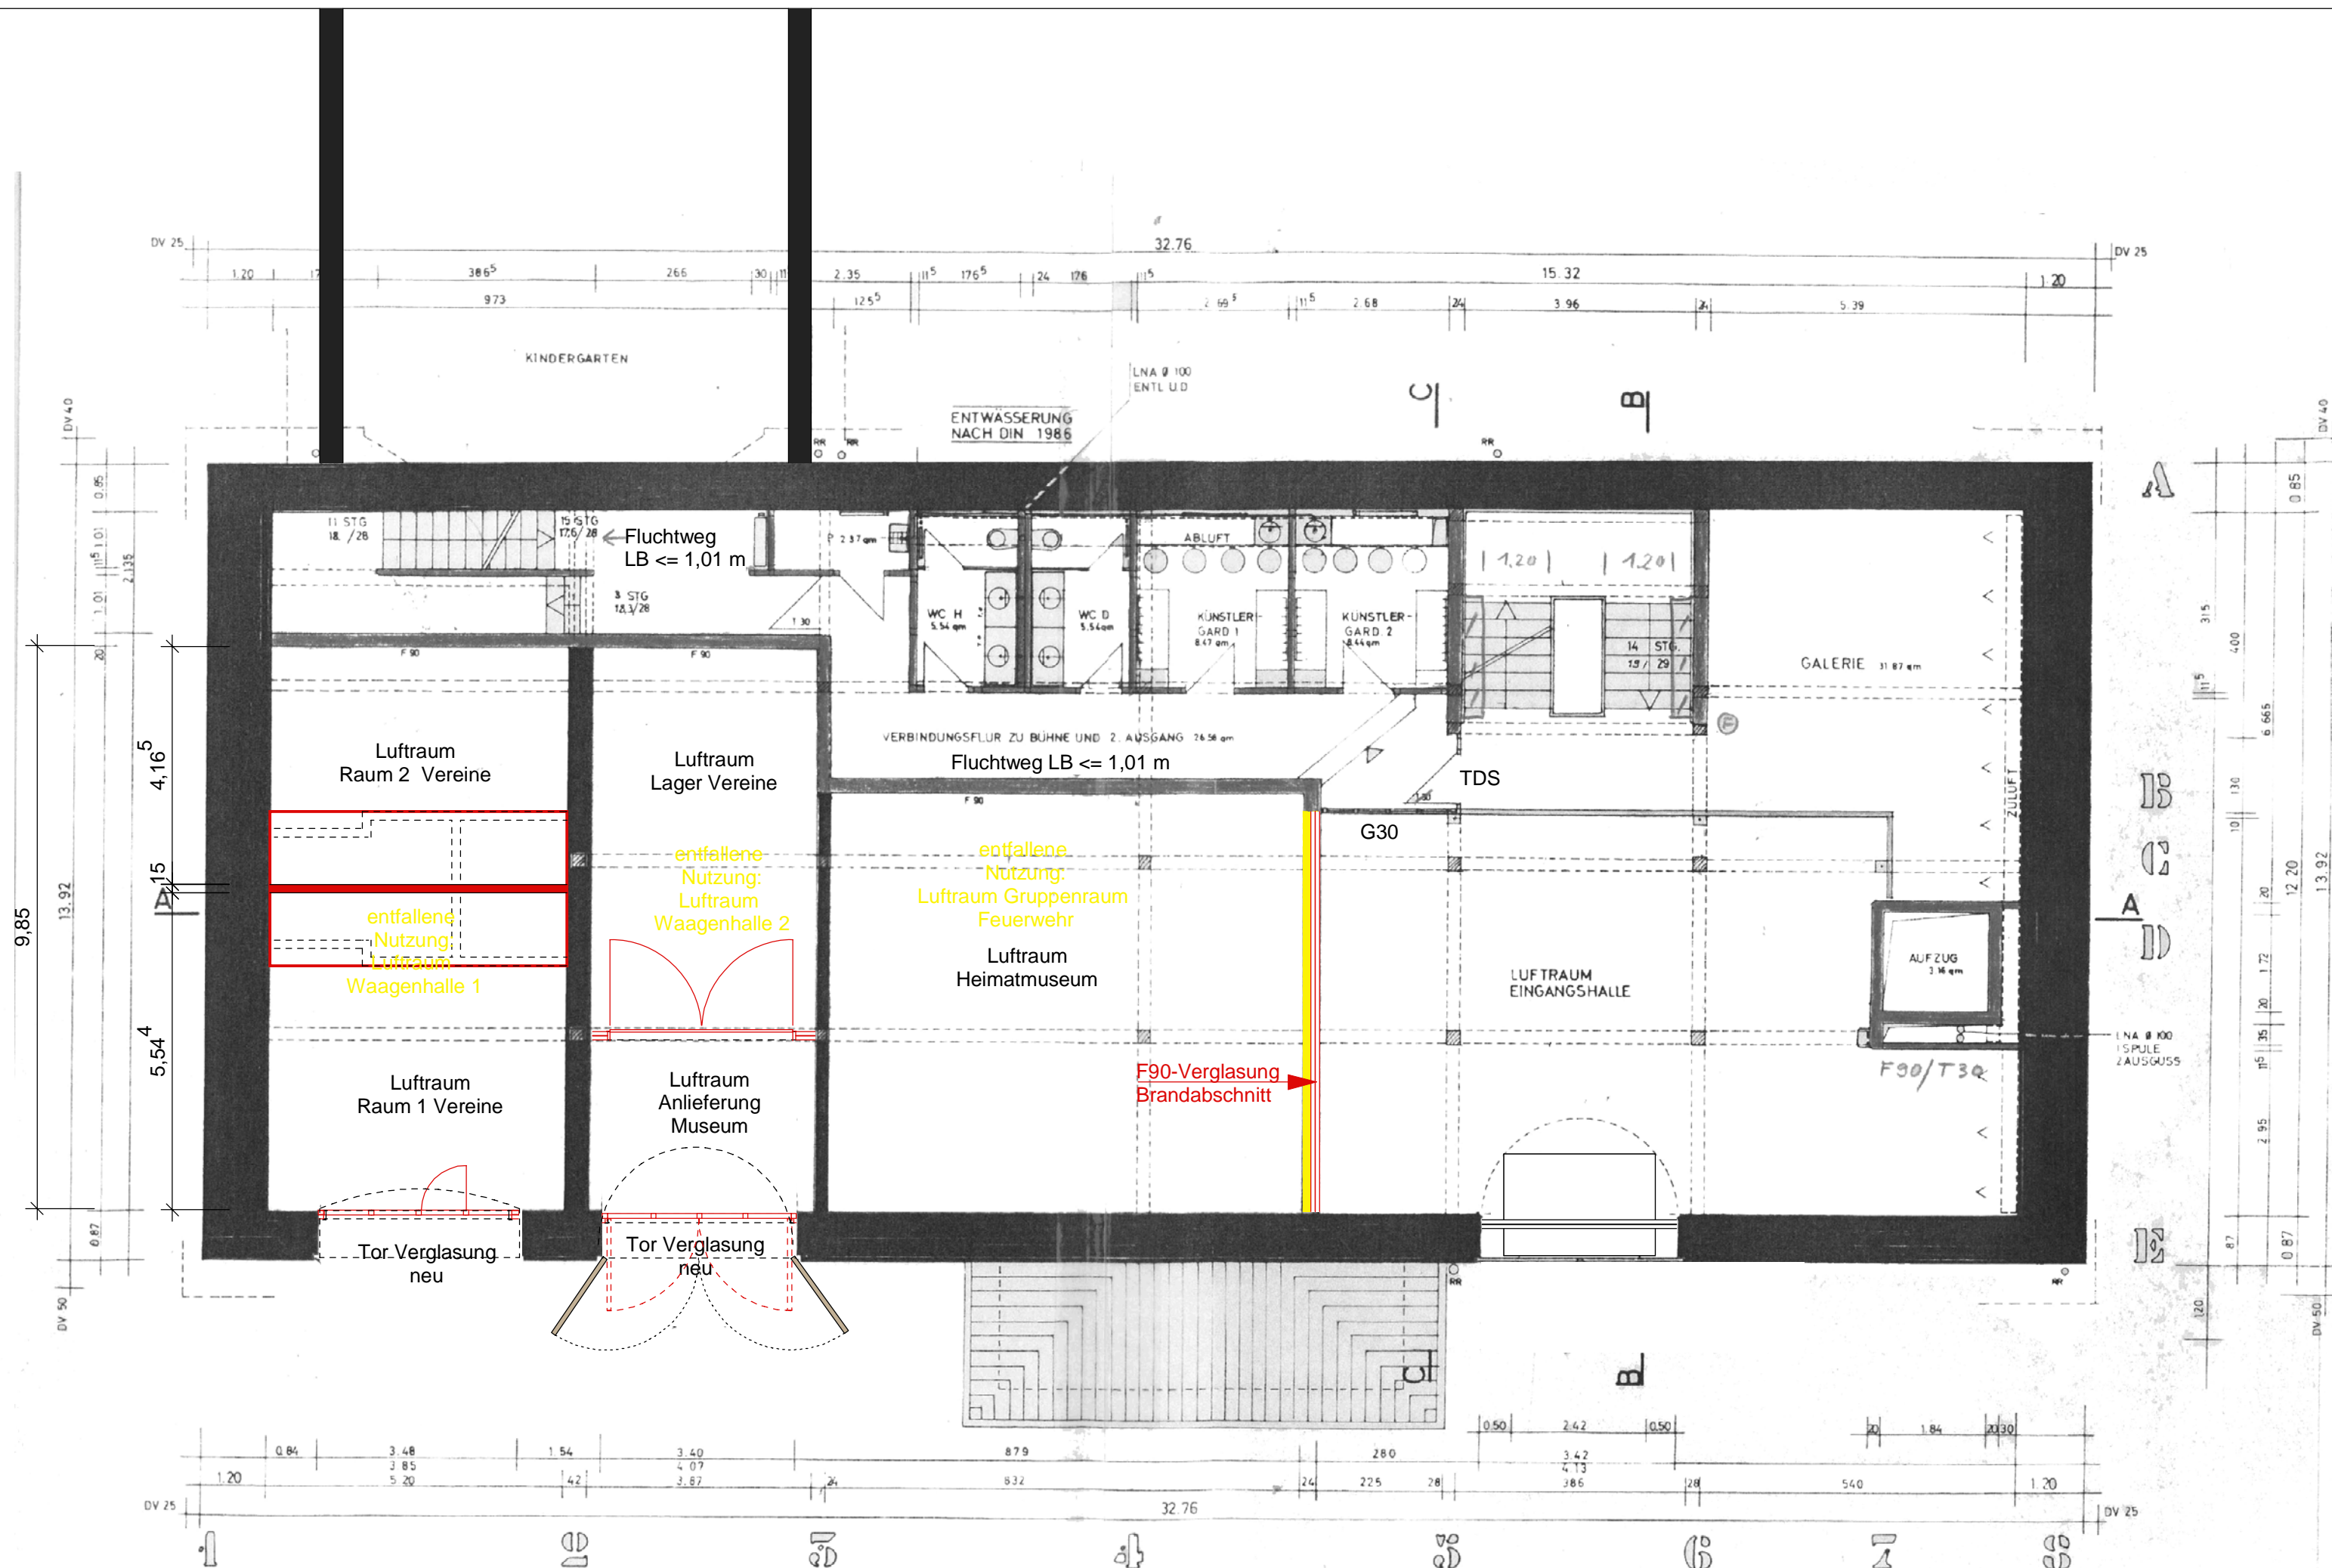


UMNUTZUNG EG
ZEHNTSCHEUER
PLIENINGEN

MÖNCHHOF 7

70599 STUTT GART

Baugesuch

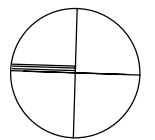


1. Dachgeschoss
M 1 : 100

BAUHERR :


Landeshauptstadt Stuttgart
vertreten durch das
Amt für Stadtplanung und
Stadterneuerung
Graf-Eberhard-Bau
Eberhardstraße 10
70173 Stuttgart


ARCHITEKT :

 Frey Architekten GmbH
Architektur und Stadtplanung

Erwin-Hageloh-Straße 78
70376 Stuttgart
Tel. (07 11) 38 07 31-0
Fax (07 11) 38 07 31-22
e-mail: info@frey-architektur.de
http://www.frey-architektur.de

Datum: 14. Juli 2009 pg

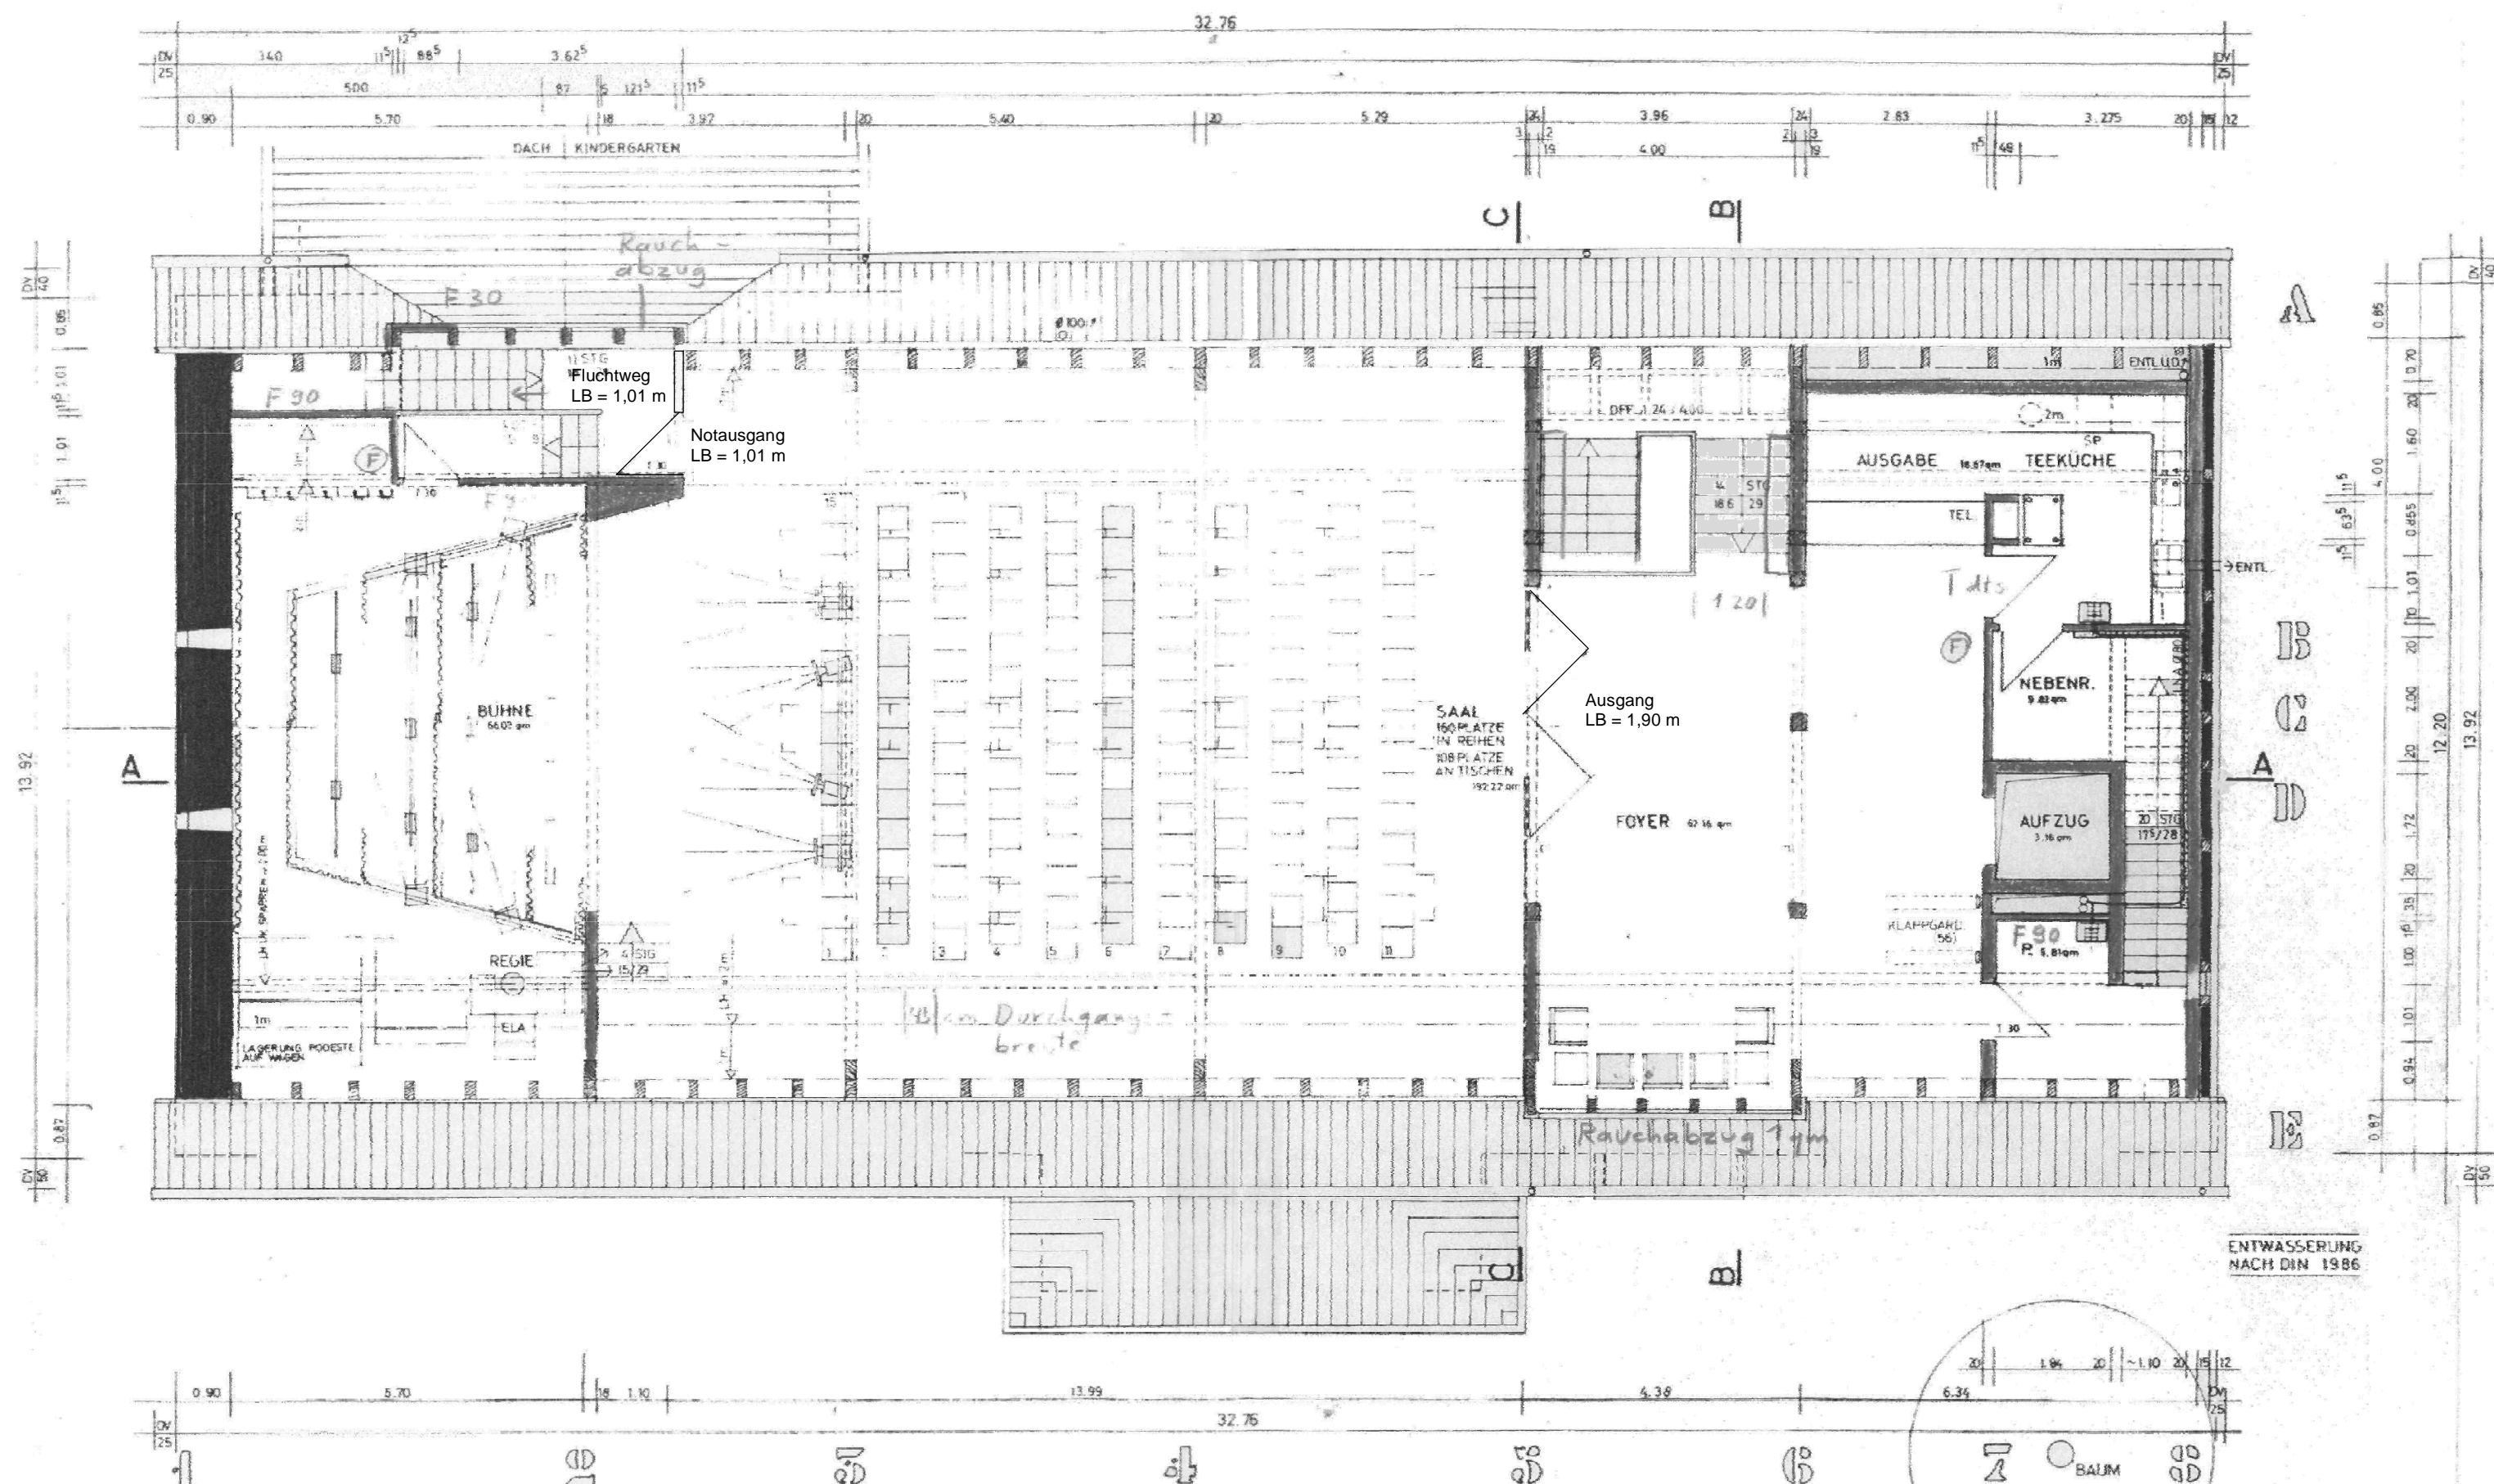

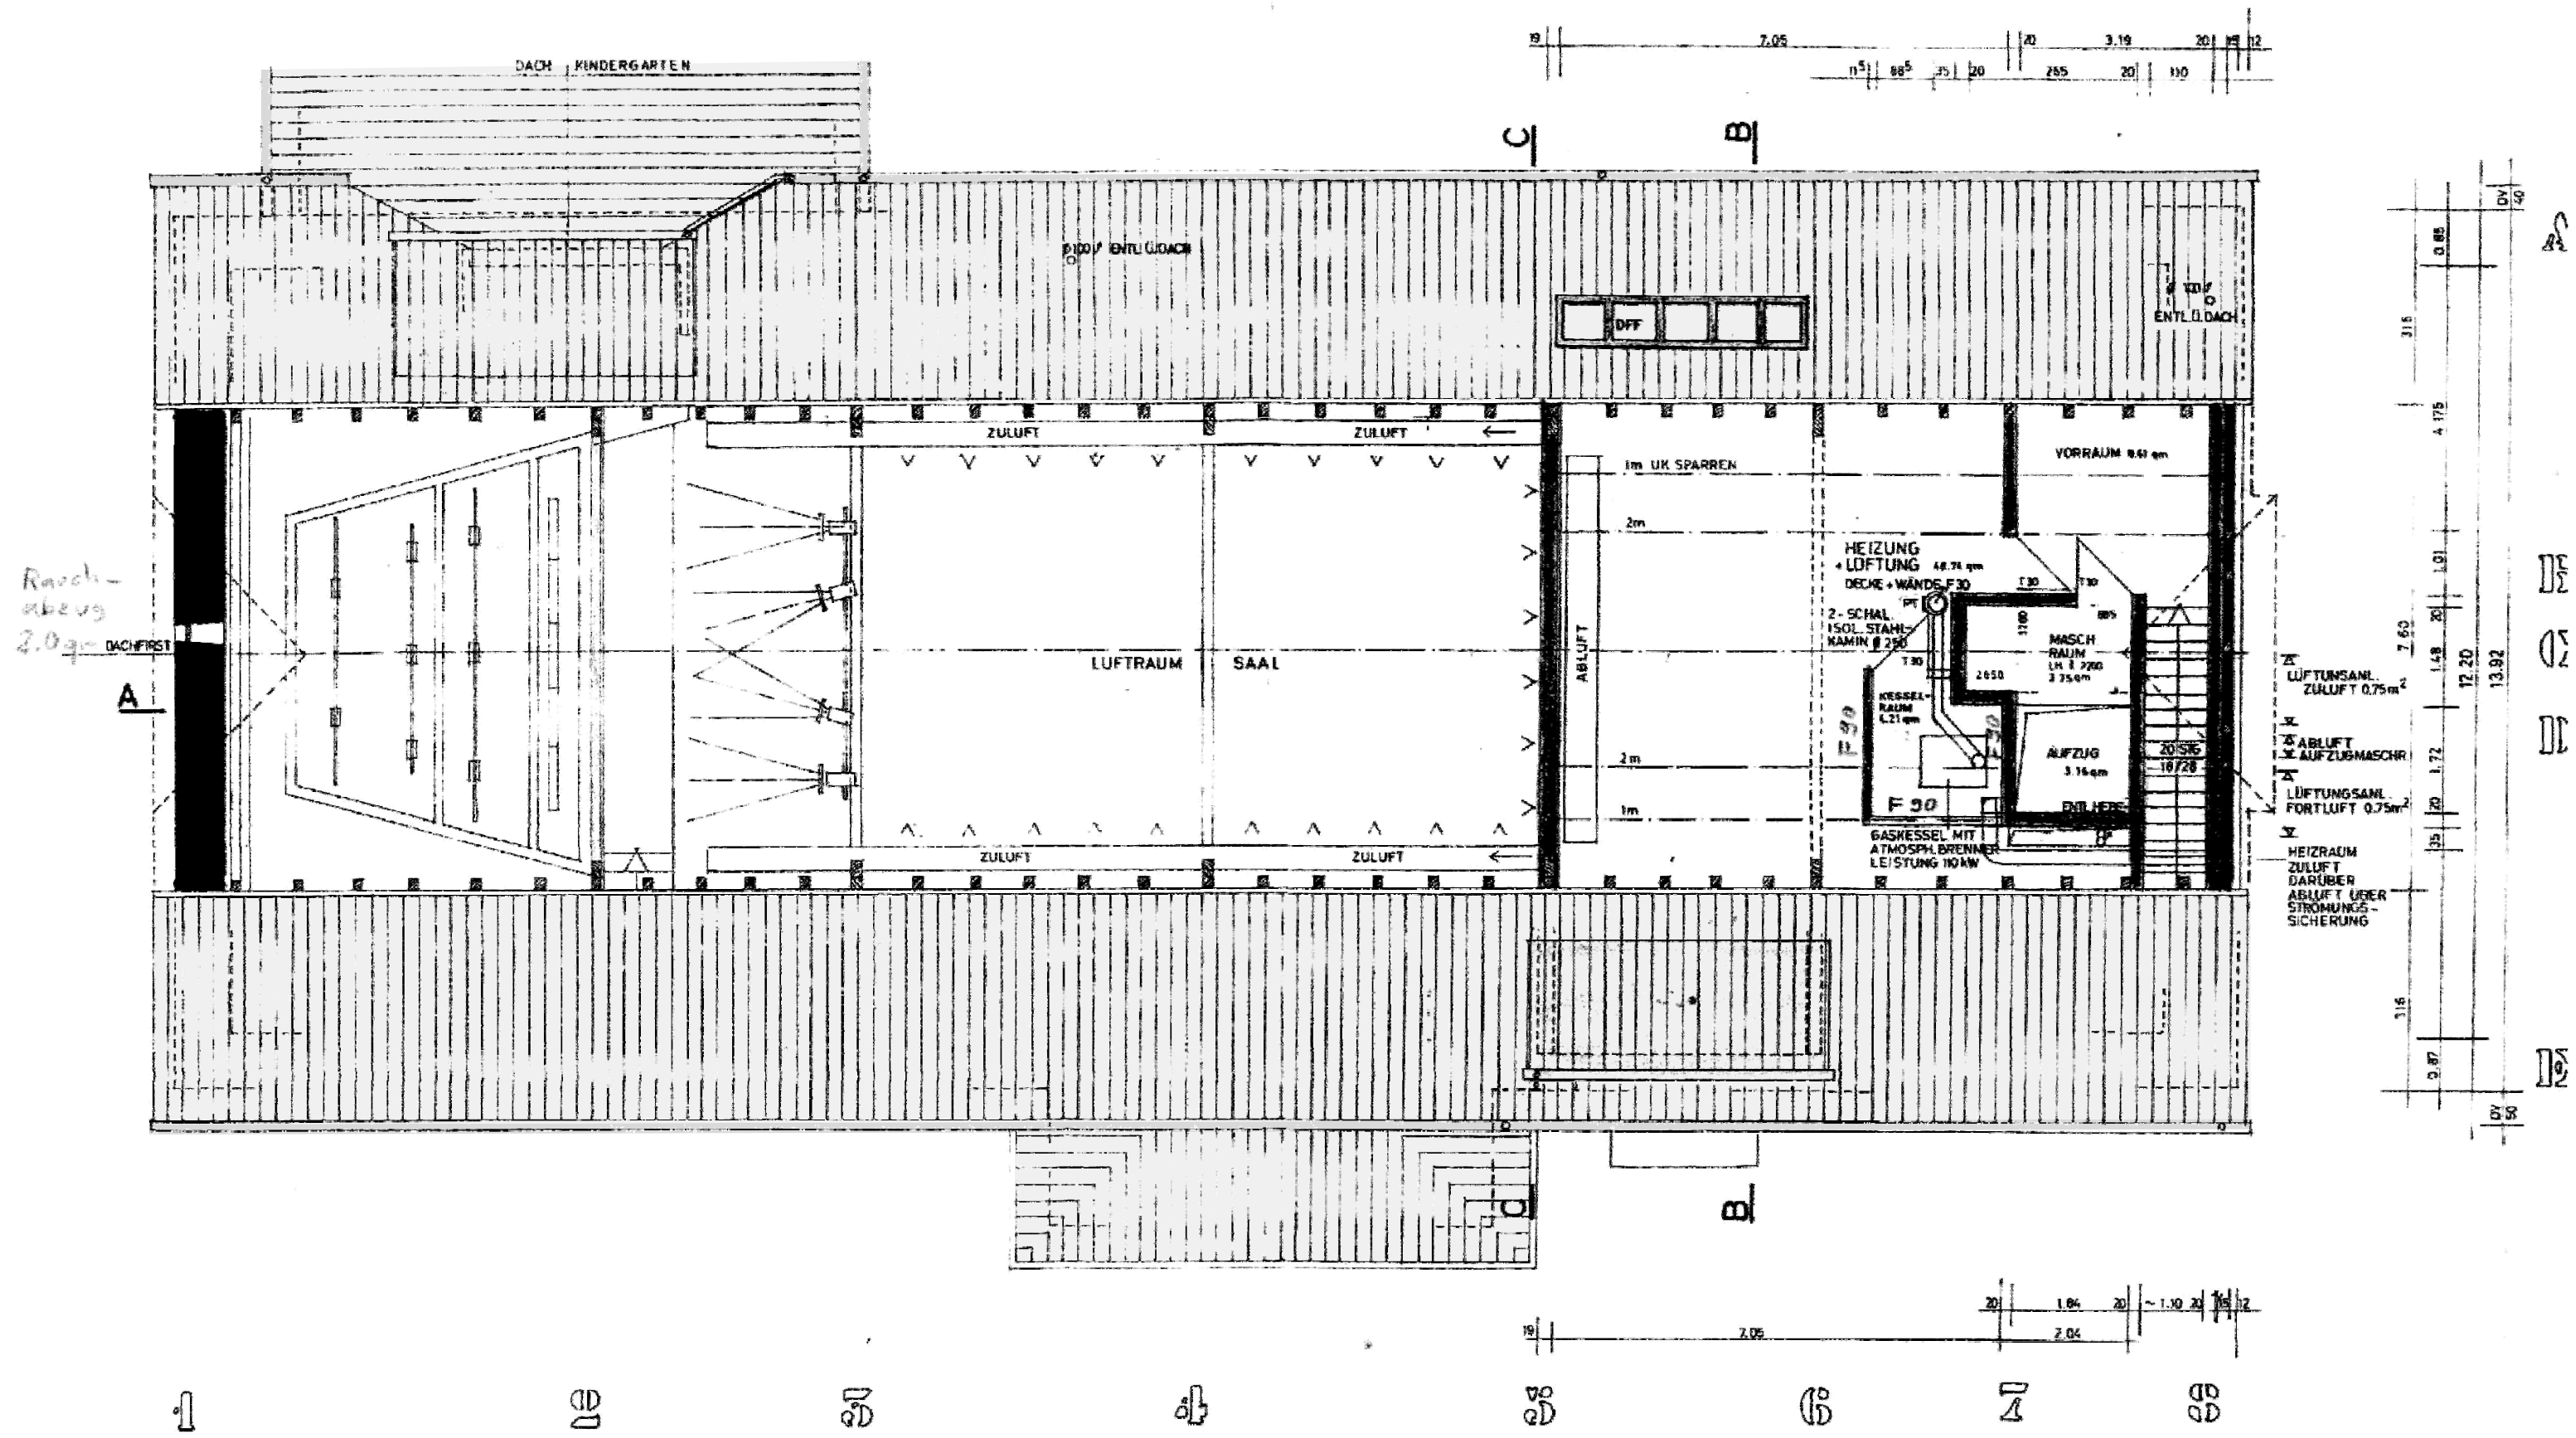

**UMNUTZUNG EG
ZEHNTE SCHEUER
PLIENINGEN**

MÖNCHHOF 7
70599 STUTTGART

Baugesuch

**2. Dachgeschoss
M 1 : 100**

BAUHERR :
Landeshauptstadt Stuttgart
vertreten durch das
Amt für Stadtplanung und
Stadterneuerung
Graf-Eberhard-Bau
Eberhardstraße 10
70173 Stuttgart

ARCHITEKT :
 Frey Architekten GmbH
Architektur und Stadtplanung
Erwin-Hageloh-Straße 78
70376 Stuttgart
Tel. (07 11) 38 07 31-0
Fax (07 11) 38 07 31-22
e-mail: info@frey-architektur.de
http://www.frey-architektur.de

Datum: 14. Juli 2009 pg

**UMNUTZUNG EG
ZEHNTSCHEUER
PLIENINGEN**

MÖNCHHOF 7

70599 STUTTGART


Baugesuch

Längsschnitt
M 1 : 100

BAUHERR :


Landeshauptstadt Stuttgart
vertreten durch das
Amt für Stadtplanung und
Stadterneuerung
Graf-Eberhard-Bau
Eberhardstraße 10
70173 Stuttgart

ARCHITEKT :

 Frey Architekten GmbH
Architektur und Stadtplanung

Erwin-Hageloh-Straße 78
70376 Stuttgart
Tel. (07 11) 38 07 31-0
Fax (07 11) 38 07 31-22
e-mail: info@frey-architektur.de
http://www.frey-architektur.de

Datum: 14. Juli 2009 pg

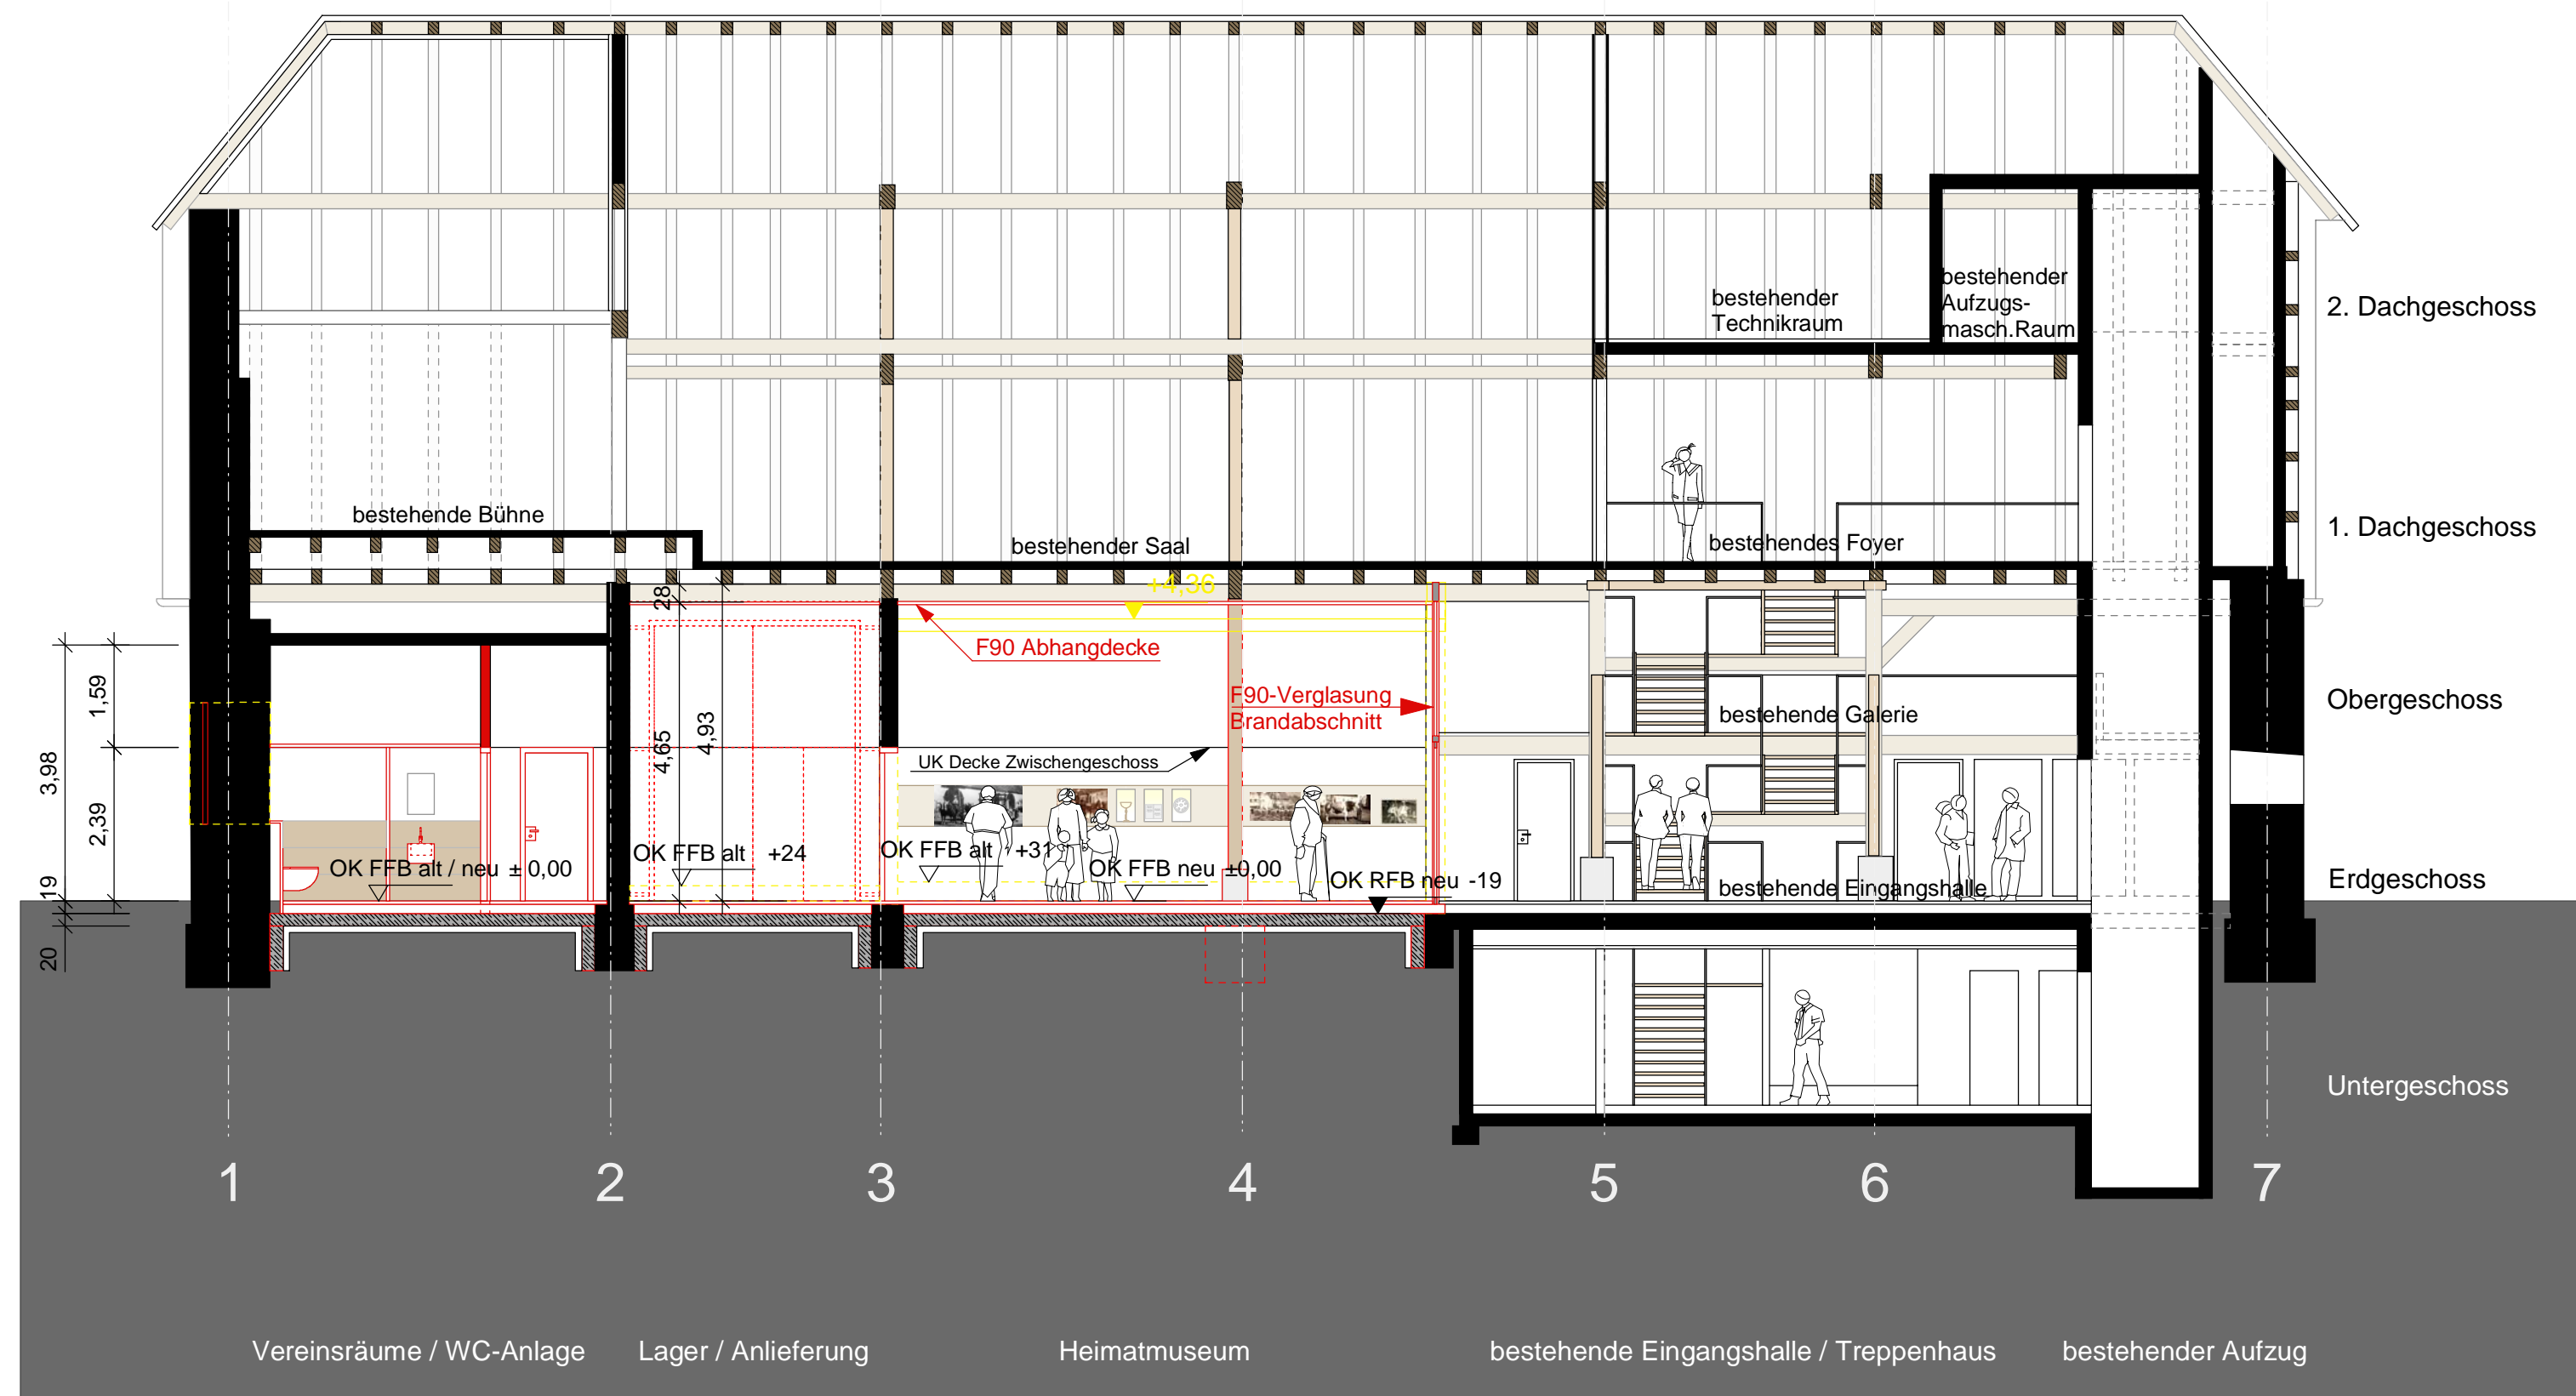

Längsschnitt

UMNUTZUNG EG
ZEHNTSCHEUER
PLIENINGEN

MÖNCHHOF 7

70599 STUTTGART


Baugesuch

Querschnitt / Ansicht Nord
M 1 : 100

BAUHERR :


Landeshauptstadt Stuttgart
vertreten durch das
Amt für Stadtplanung und
Stadterneuerung
Graf-Eberhard-Bau
Eberhardstraße 10
70173 Stuttgart

ARCHITEKT :


 Frey Architekten GmbH
Architektur und Stadtplanung

Erwin-Hageloh-Straße 78
70376 Stuttgart
Tel. (07 11) 38 07 31-0
Fax (07 11) 38 07 31-22
e-mail: info@frey-architektur.de
http://www.frey-architektur.de

Datum: 14. Juli 2009 pg

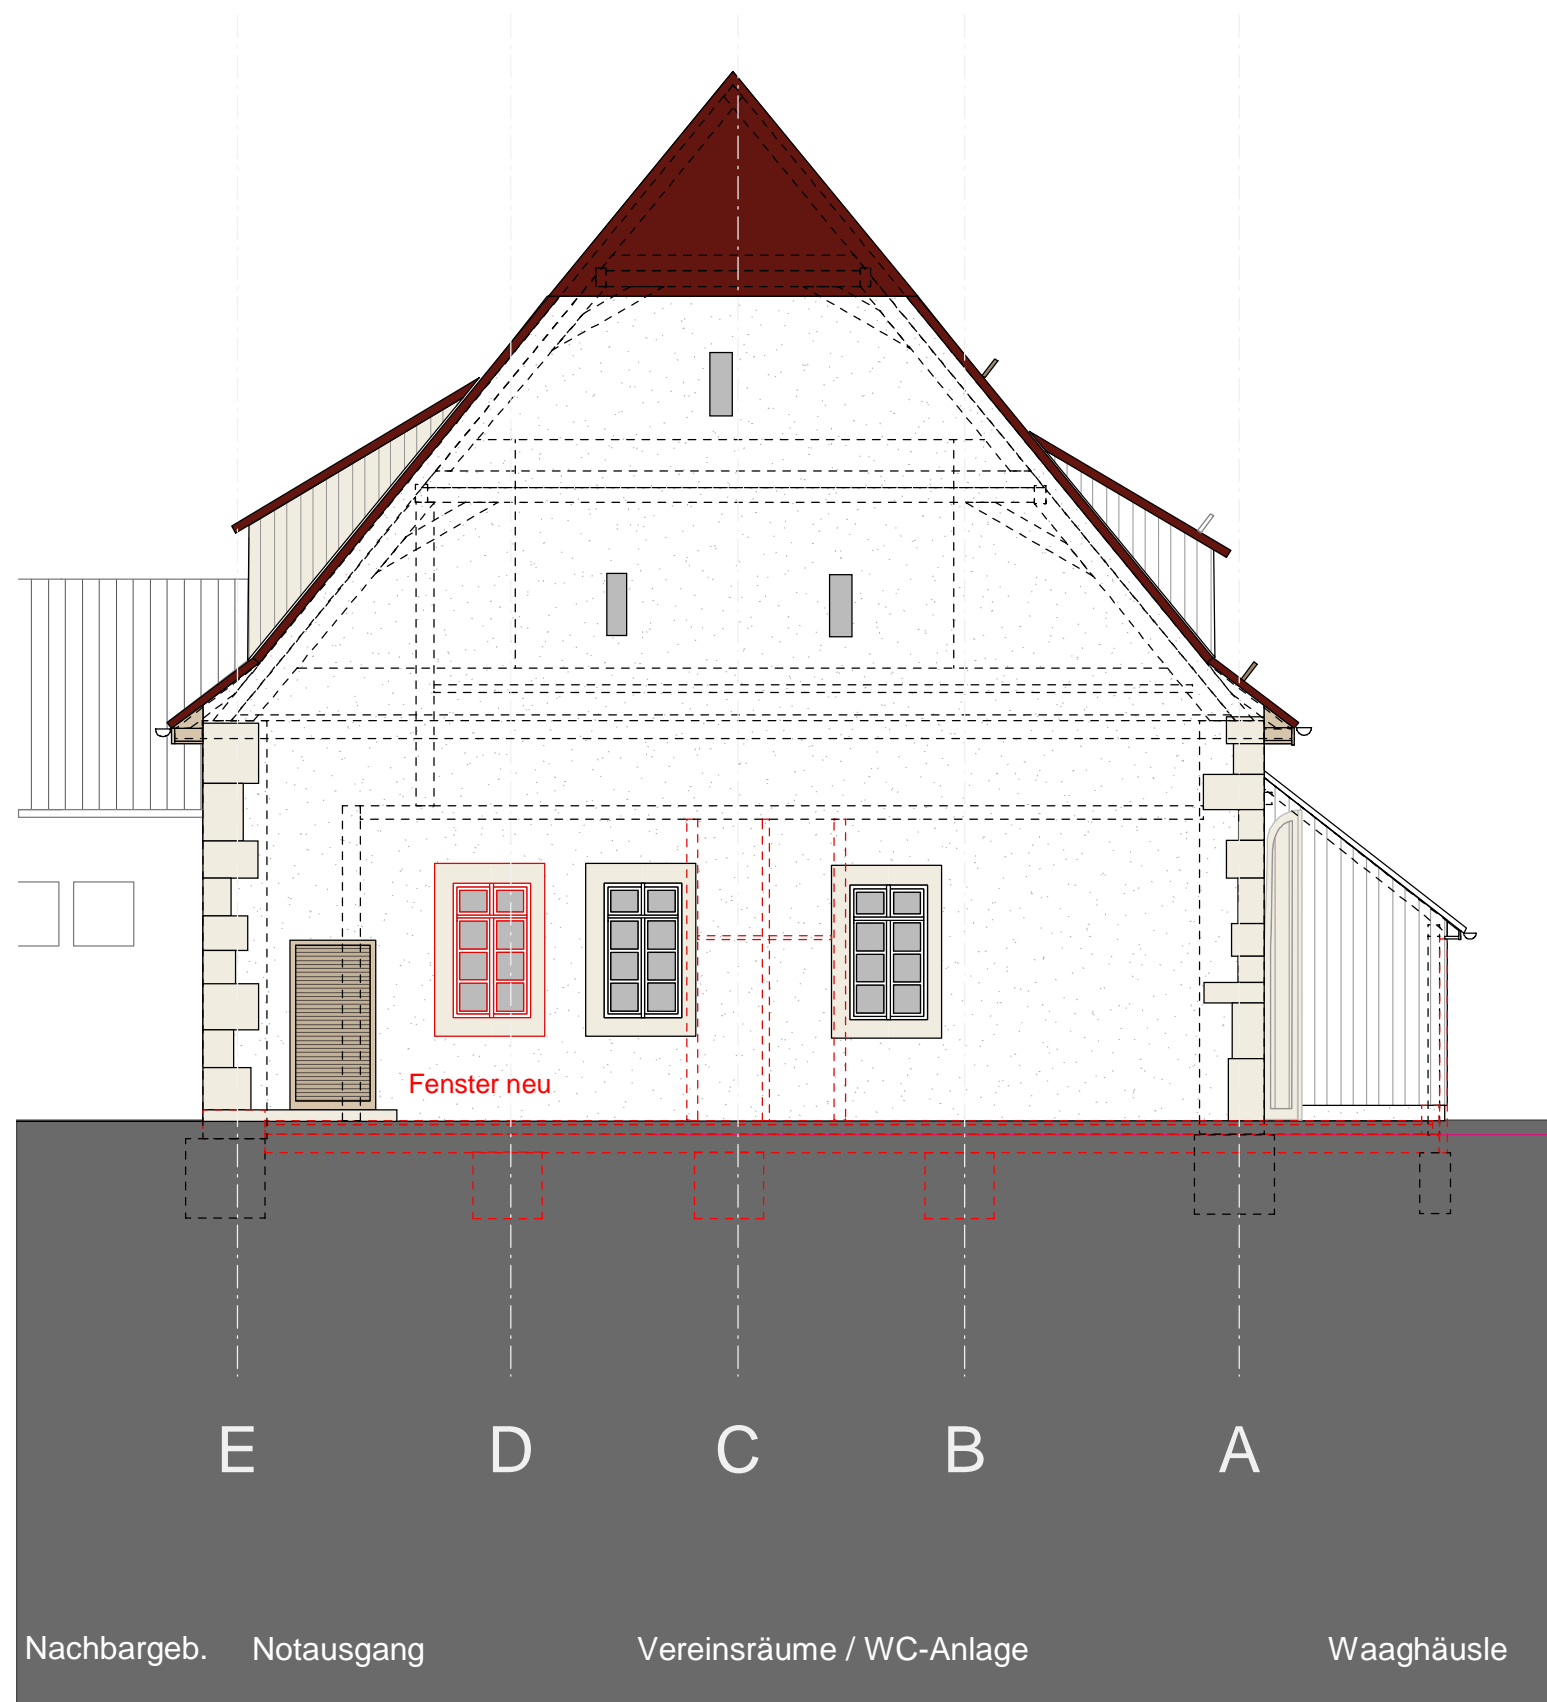

Ansicht Nord

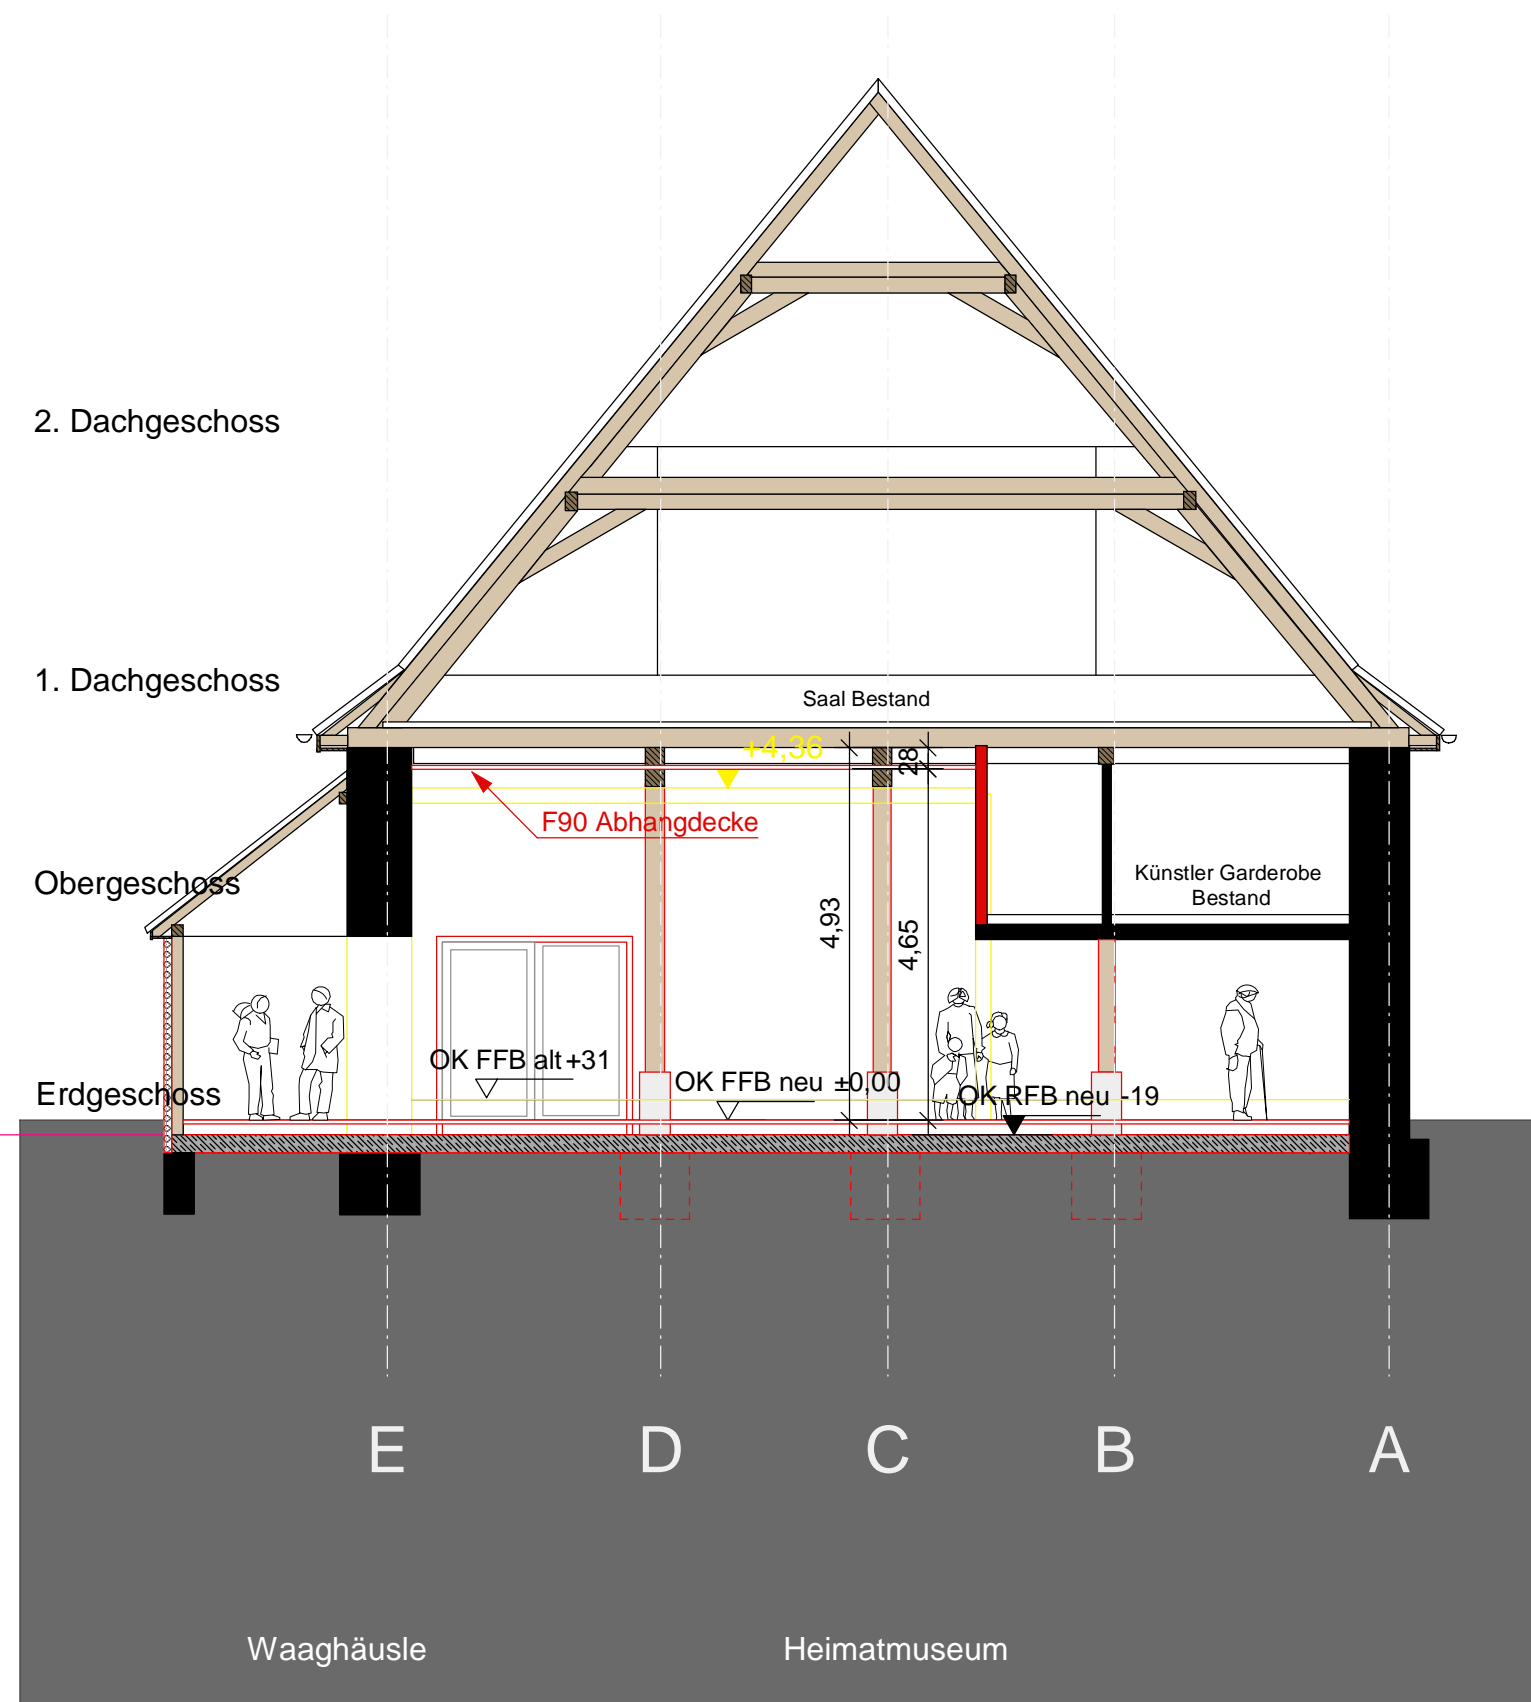

Querschnitt

UMNUTZUNG EG
ZEHNTSCHUEUR
PLIENINGEN

MÖNCHHOF 7

70599 STUTTGART

Baugesuch

Ansicht West

M 1 : 100

BAUHERR :

Landeshauptstadt Stuttgart
vertreten durch das
Amt für Stadtplanung und
Stadterneuerung
Graf-Eberhard-Bau
Eberhardstraße 10
70173 Stuttgart

ARCHITEKT :

 Frey Architekten GmbH
Architektur und Stadtplanung

Erwin-Hageloh-Straße 78
70376 Stuttgart
Tel. (07 11) 38 07 31-0
Fax (07 11) 38 07 31-22
e-mail: info@frey-architektur.de
<http://www.frey-architektur.de>

Datum: 14. Juli 2009 pg



Ansicht West

UMNUTZUNG EG
ZEHNTE SCHEUER
PLIENINGEN

MÖNCHHOF 7

70599 STUTTGART

Baugesuch

Ansicht Süd

M 1 : 100

BAUHERR :


Landeshauptstadt Stuttgart
vertreten durch das
Amt für Stadtplanung und
Stadterneuerung
Graf-Eberhard-Bau
Eberhardstraße 10
70173 Stuttgart

ARCHITEKT :

 Frey Architekten GmbH
Architektur und Stadtplanung

Erwin-Hageloh-Straße 78
70376 Stuttgart
Tel. (07 11) 38 07 31-0
Fax (07 11) 38 07 31-22
e-mail: info@frey-architektur.de
http://www.frey-architektur.de

Datum: 14. Juli 2009 pg

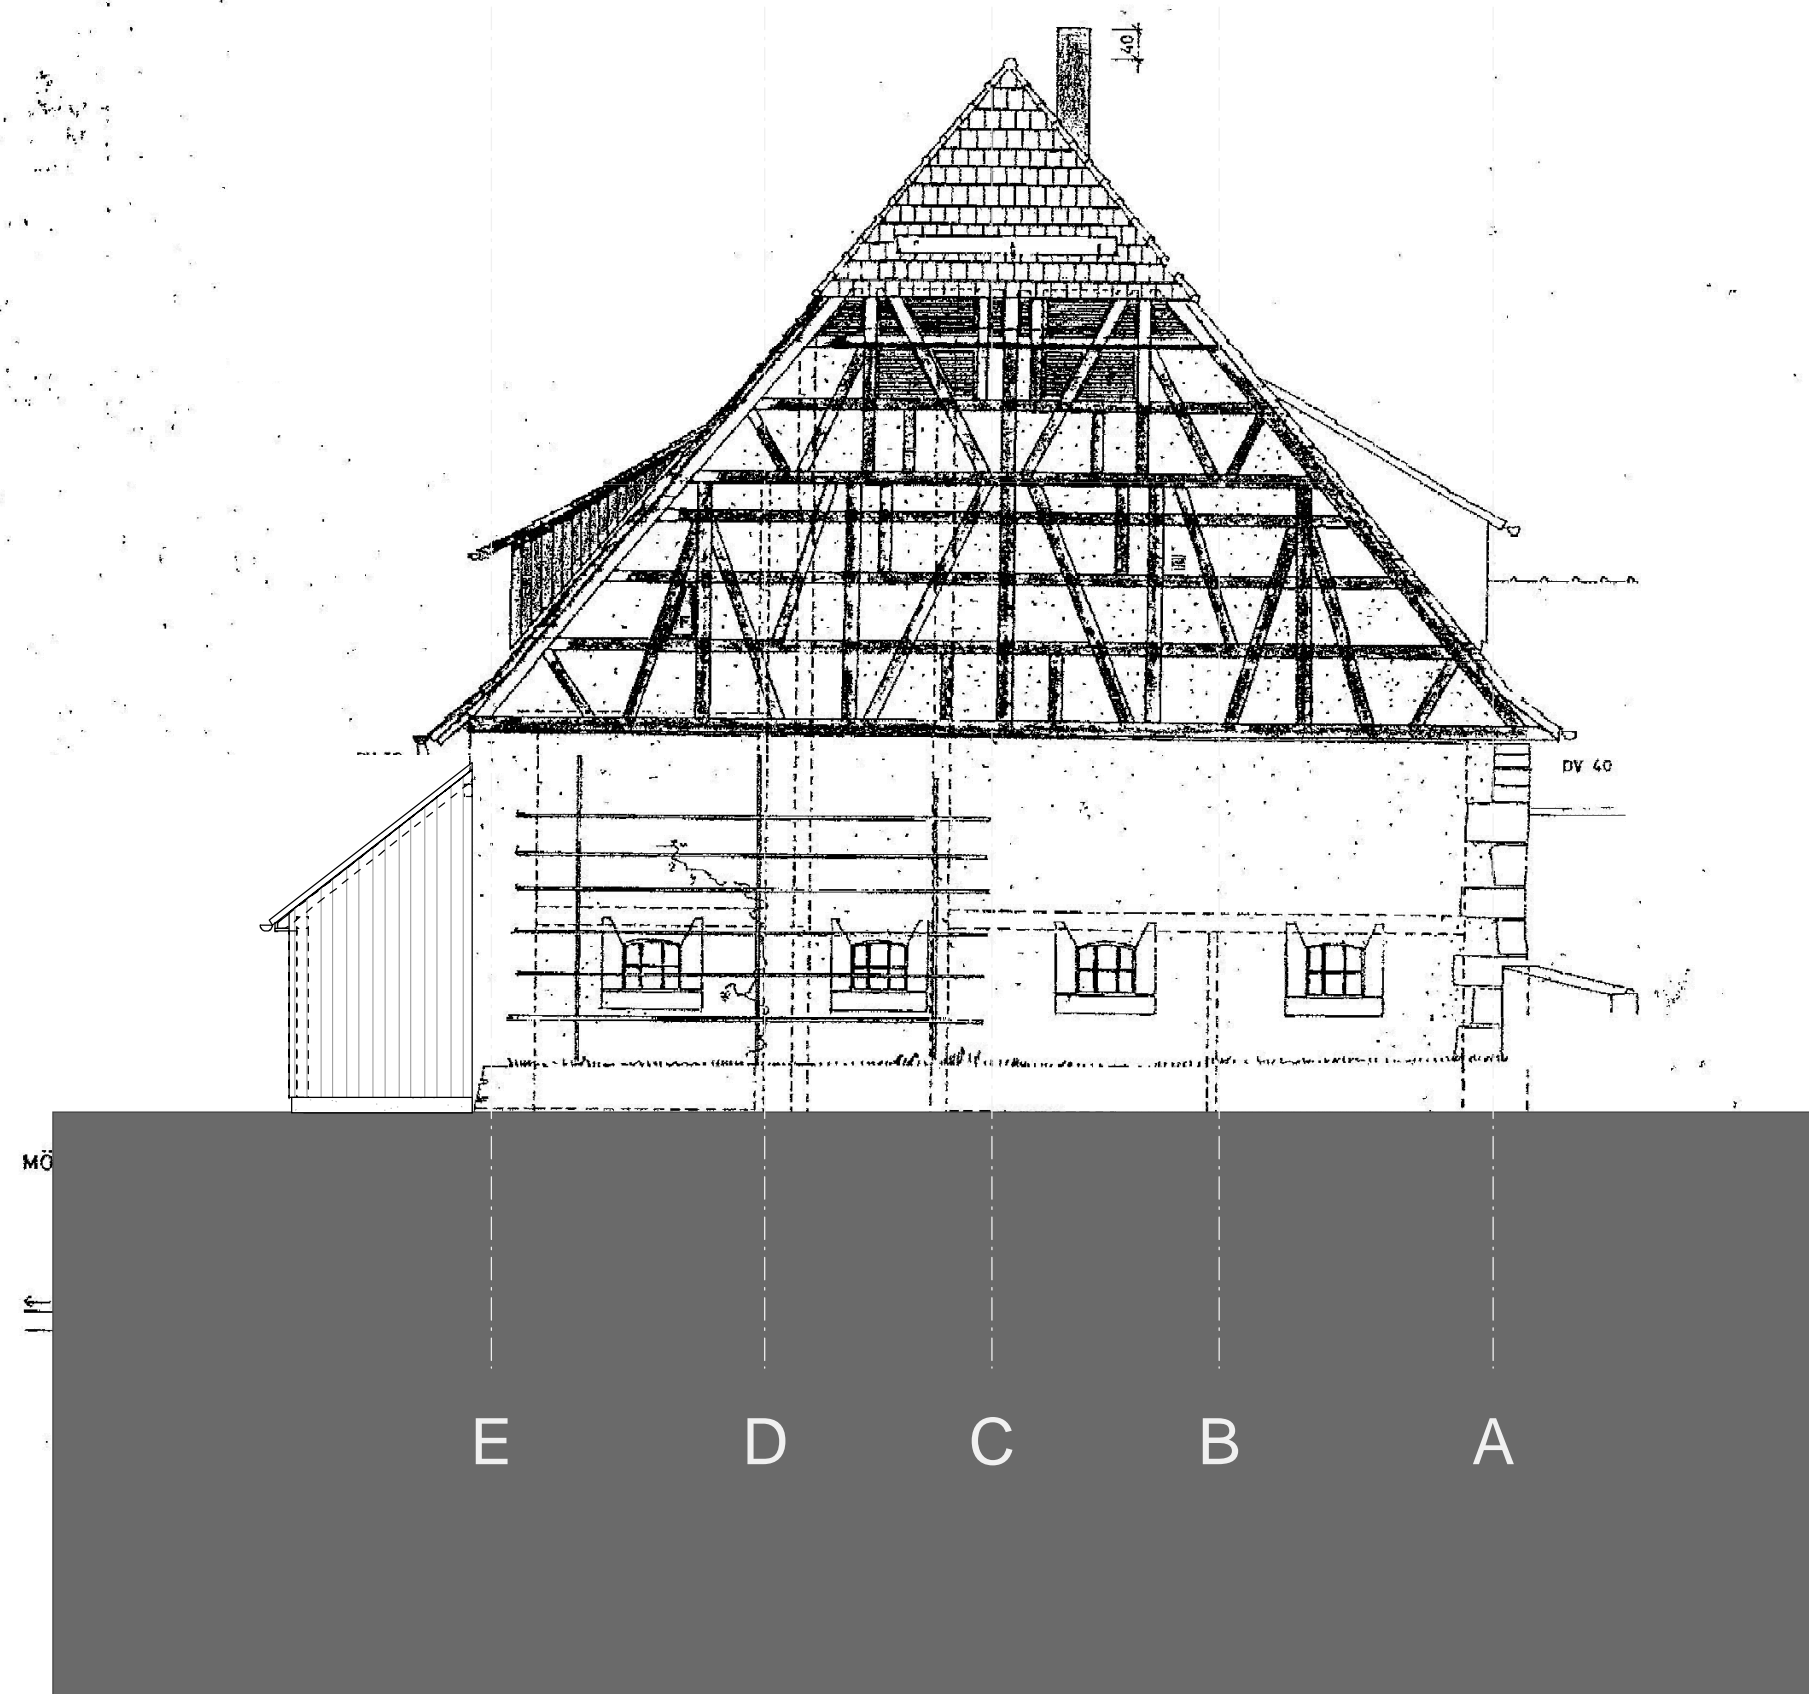

Ansicht Süd

UMNUTZUNG EG
ZEHNTSCHUEUR
PLIENINGEN

MÖNCHHOF 7

70599 STUTTGART

Baugesuch

Ansicht Ost
M 1 : 100

BAUHERR :


Landeshauptstadt Stuttgart
vertreten durch das
Amt für Stadtplanung und
Stadterneuerung
Graf-Eberhard-Bau
Eberhardstraße 10
70173 Stuttgart

ARCHITEKT :

 Frey Architekten GmbH
Architektur und Stadtplanung

Erwin-Hageloh-Straße 78
70376 Stuttgart
Tel. (07 11) 38 07 31-0
Fax (07 11) 38 07 31-22
e-mail: info@frey-architektur.de
http://www.frey-architektur.de

Datum: 14. Juli 2009 pg

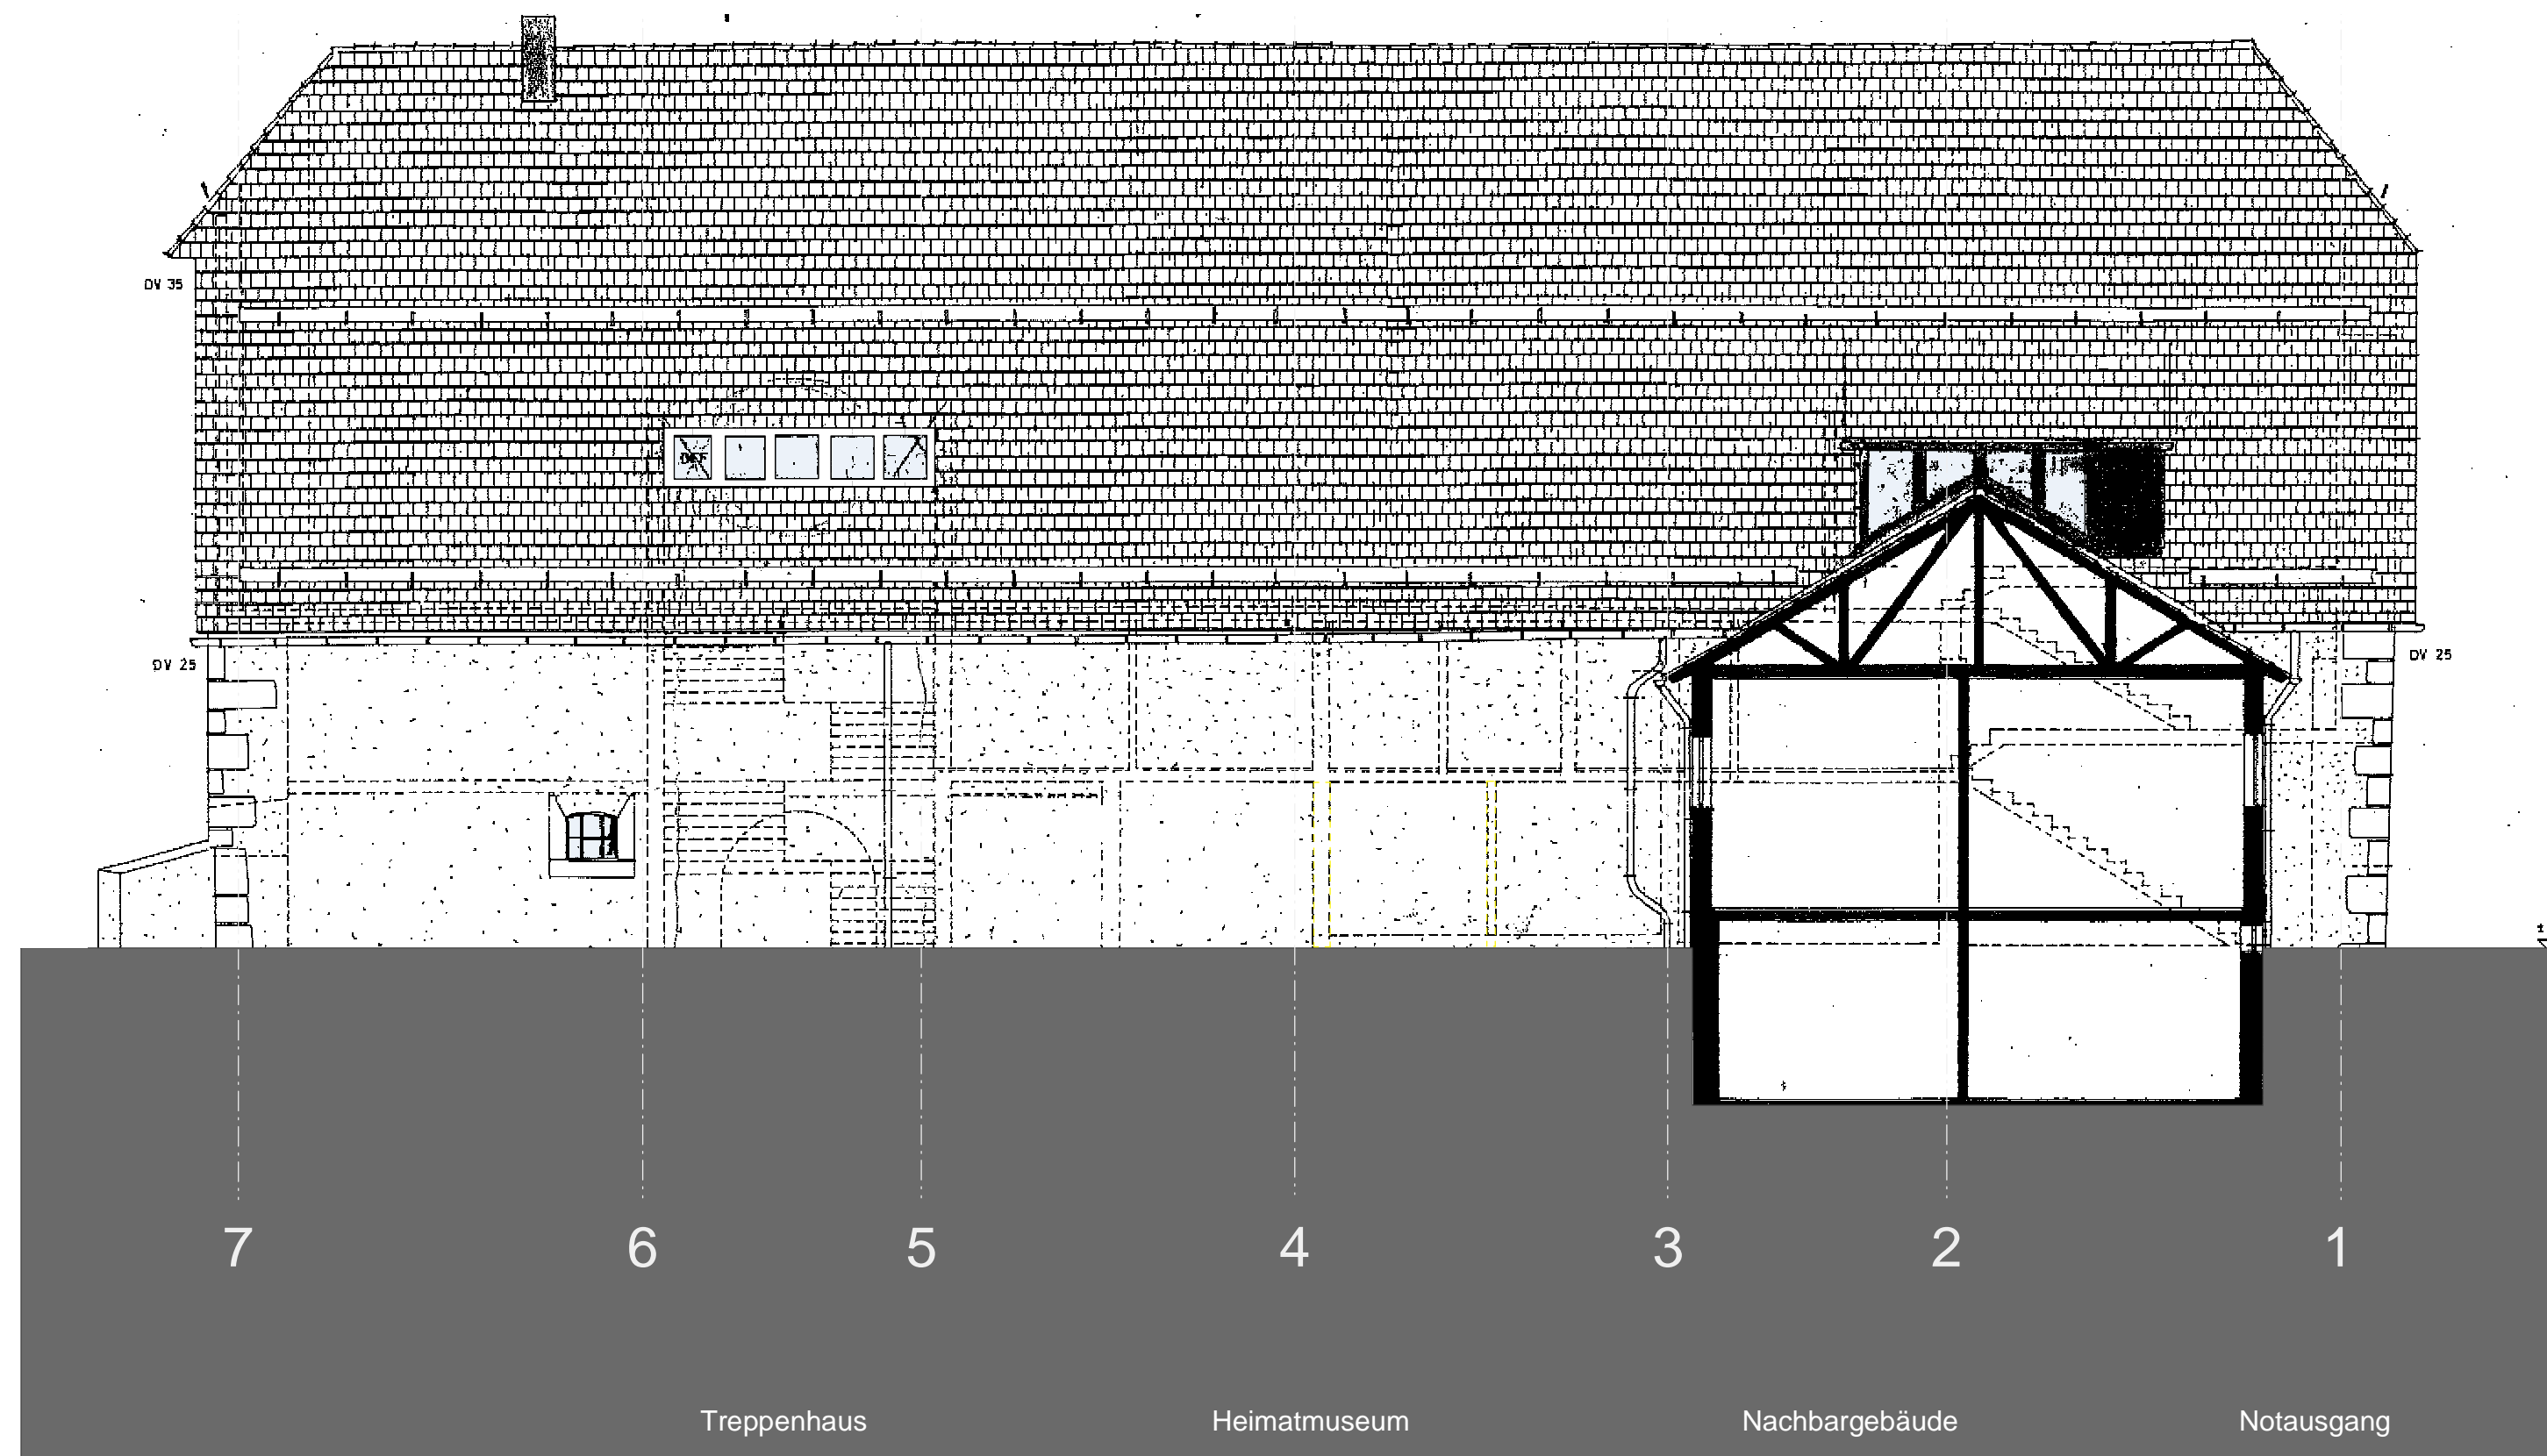

Ansicht Ost