


Grundriss EG

31.07.2012


Sanierung und Umbau der städtischen Kelter
Ulmer Str. 334, 70327 Stuttgart-Wangen

GRDs 602/2012
Anlage 2
Blatt 1 von 5

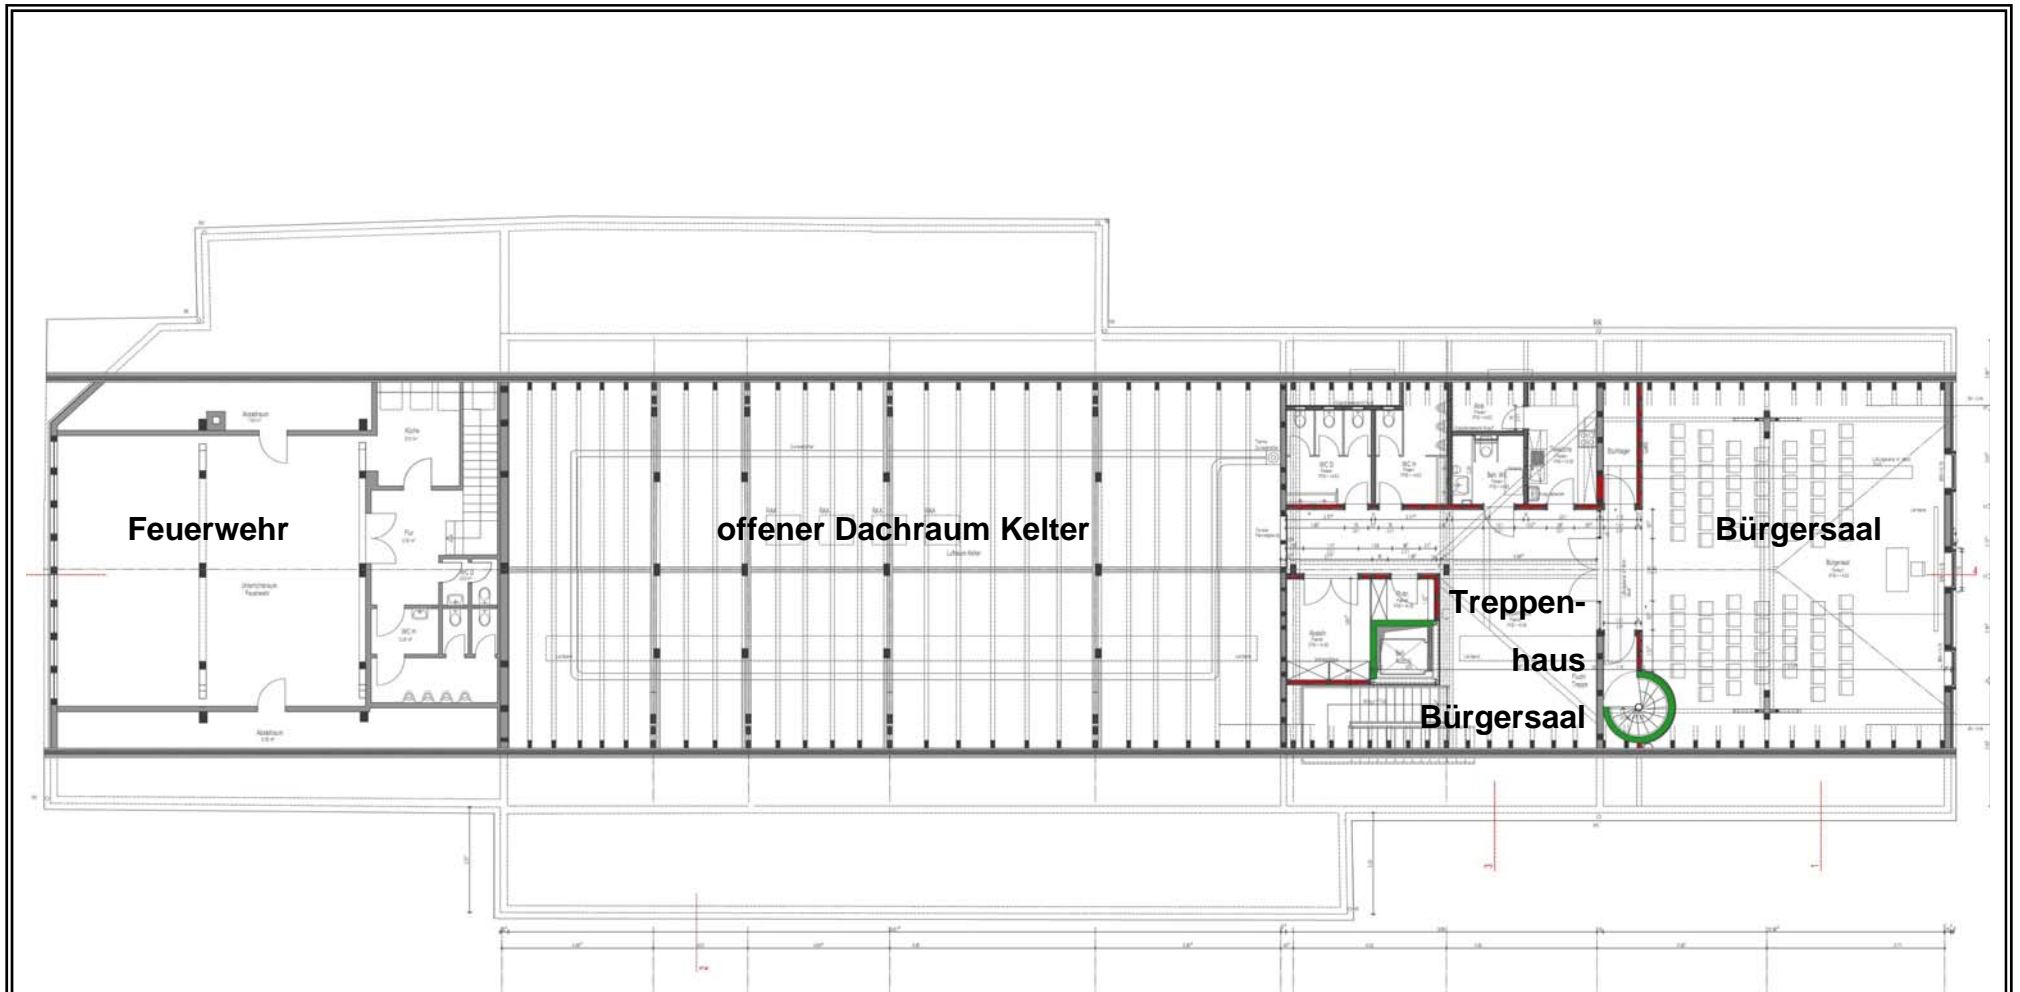


Grundriss DG

<p>31.07.2012</p>	<p>Sanierung und Umbau der städtischen Kelter Ulmer Str. 334, 70327 Stuttgart-Wangen</p>	<p>GRDs 602/2012 Anlage 2 Blatt 2 von 5</p>
-------------------	--	---

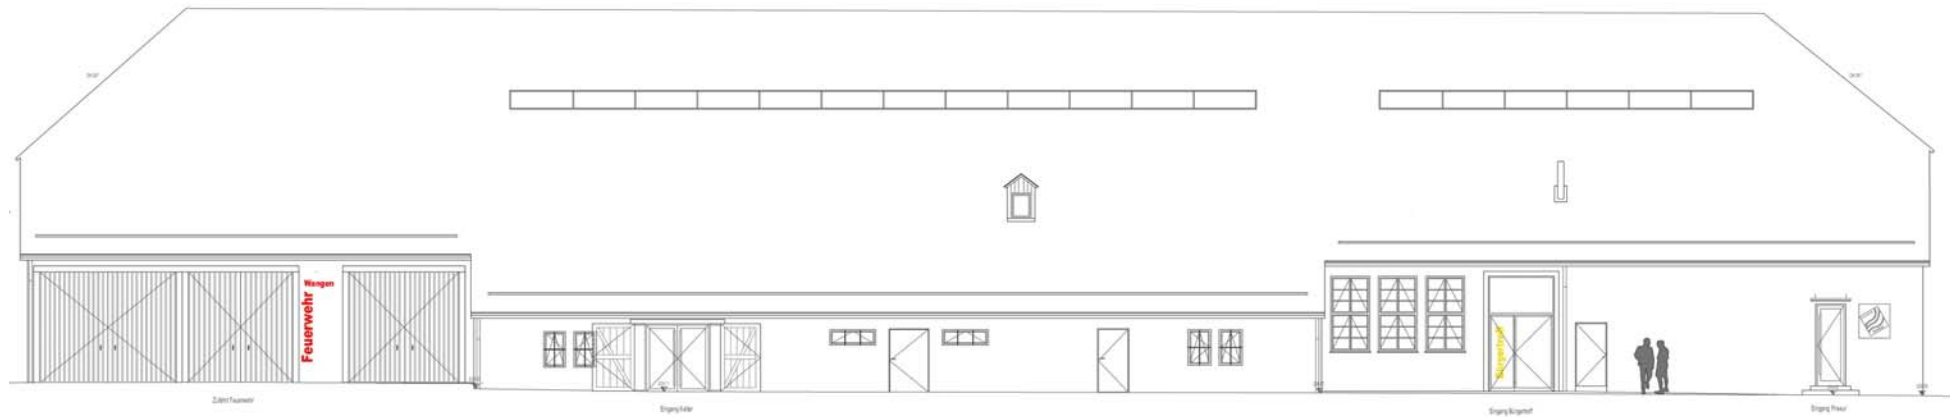

Ansicht Nord

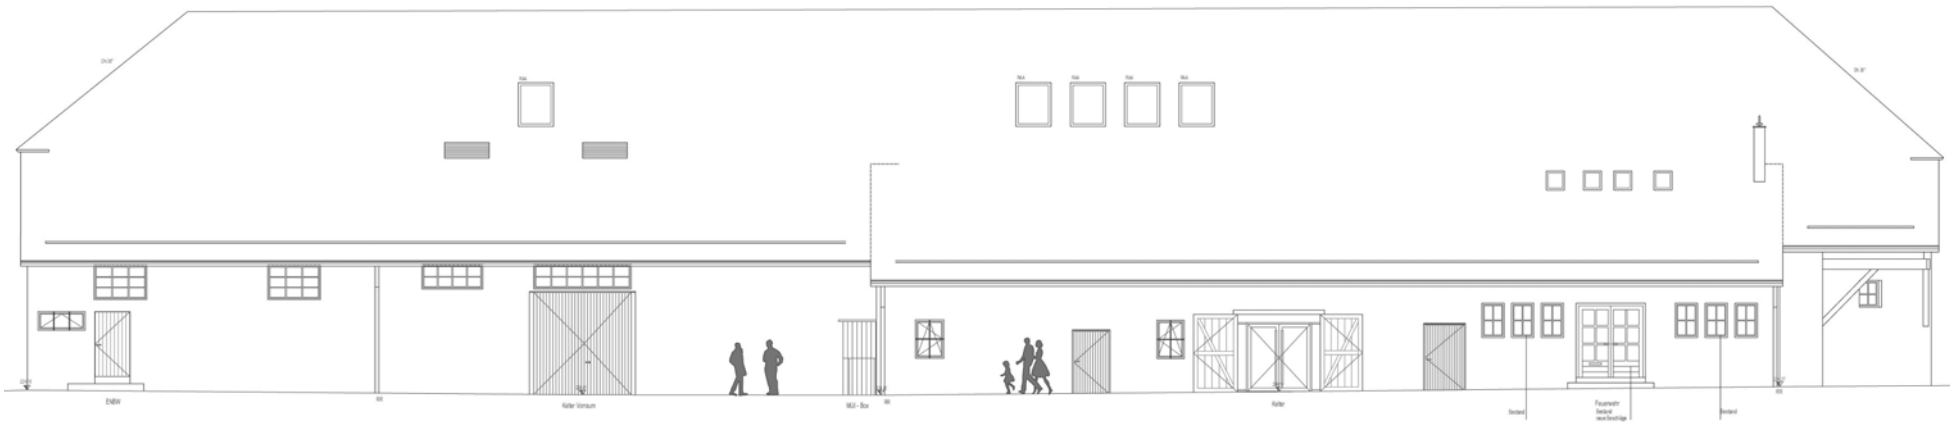

Ansicht Süd

31.07.2012

Sanierung und Umbau der städtischen Kelter
 Ulmer Str. 334, 70327 Stuttgart-Wangen

GRDs 602/2012
 Anlage 2
 Blatt 3 von 5




Ansicht West

Ansicht Ost


31.07.2012

Sanierung und Umbau der städtischen Kelter
Ulmer Str. 334, 70327 Stuttgart-Wangen


GRDs 602/2012
Anlage 2
Blatt 4 von 5

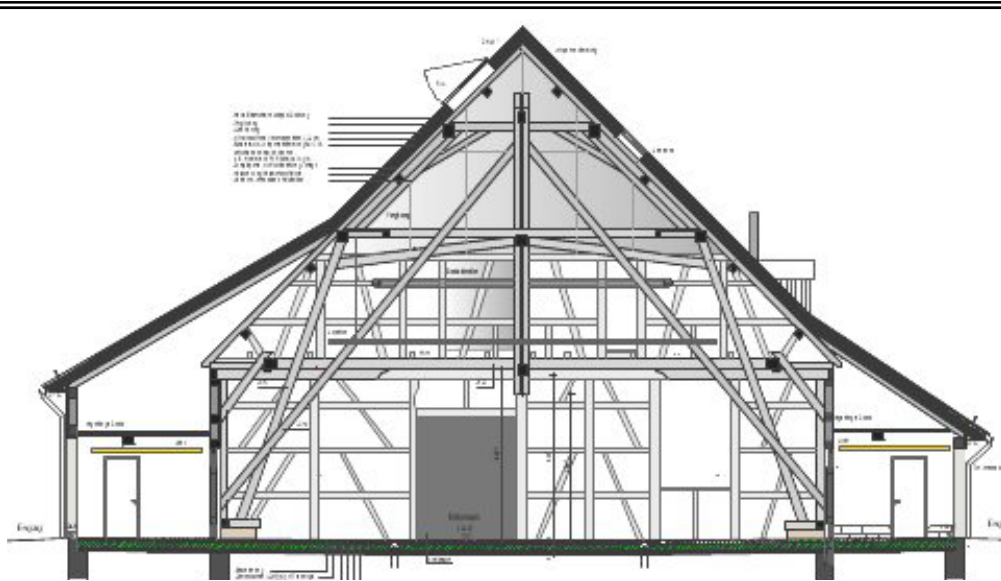

Schnitt Kelter

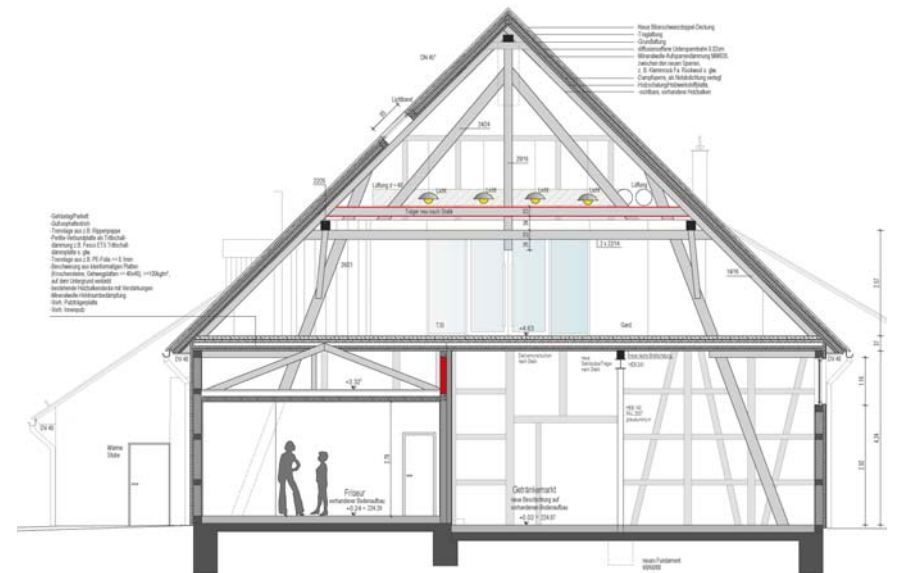

Schnitt Bürgersaal

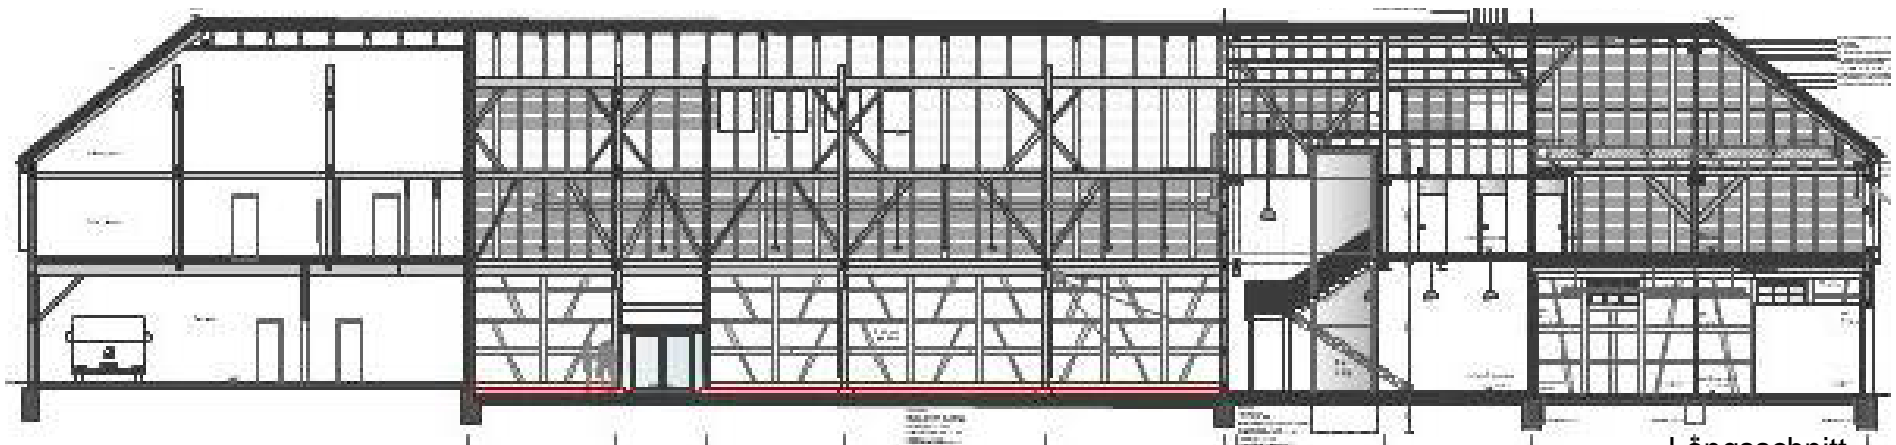

Längsschnitt

31.07.2012

Sanierung und Umbau der städtischen Kelter
 Ulmer Str. 334, 70327 Stuttgart-Wangen

GRDs 602/2012
 Anlage 2
 Blatt 5 von 5