


0 1 5 M. 1-100

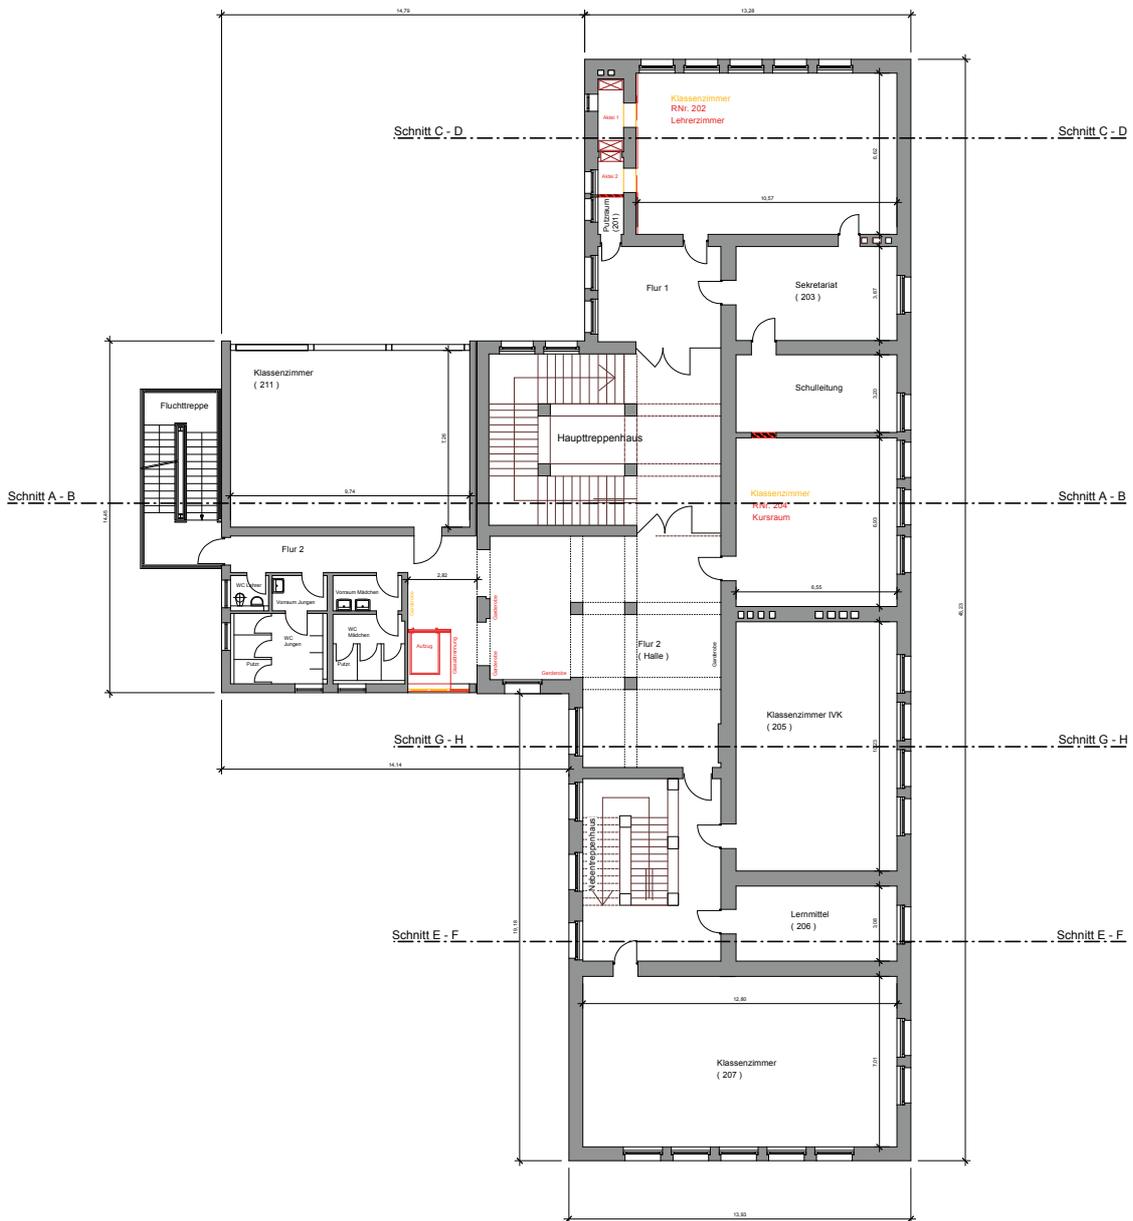

Genehmigungsplanung
Grundschule Obertürkheim
Ausbau des Dachgeschosses
Umstrukturierung Bestand
1. Obergeschoss, Ebene 3
Maßstab 1: 100, 12.05.2013

Bauherr:
Landeshauptstadt Stuttgart
Schulverwaltungsamt

(Datum, Unterschrift)

vertreten durch
Hochbauamt
Hauptstätter Strasse 66
70178 Stuttgart


(Datum, Unterschrift)

Architekt:
Lutz Hennig, Freier Architekt
Sommerbergstrasse 34 D
70164 Stuttgart
T 0714 234 98 88
F 0714 234 99 88
M 0171 45 21 354
buero@hennig-architekt.de

(Datum, Unterschrift)



0 1 5 M. 1-100

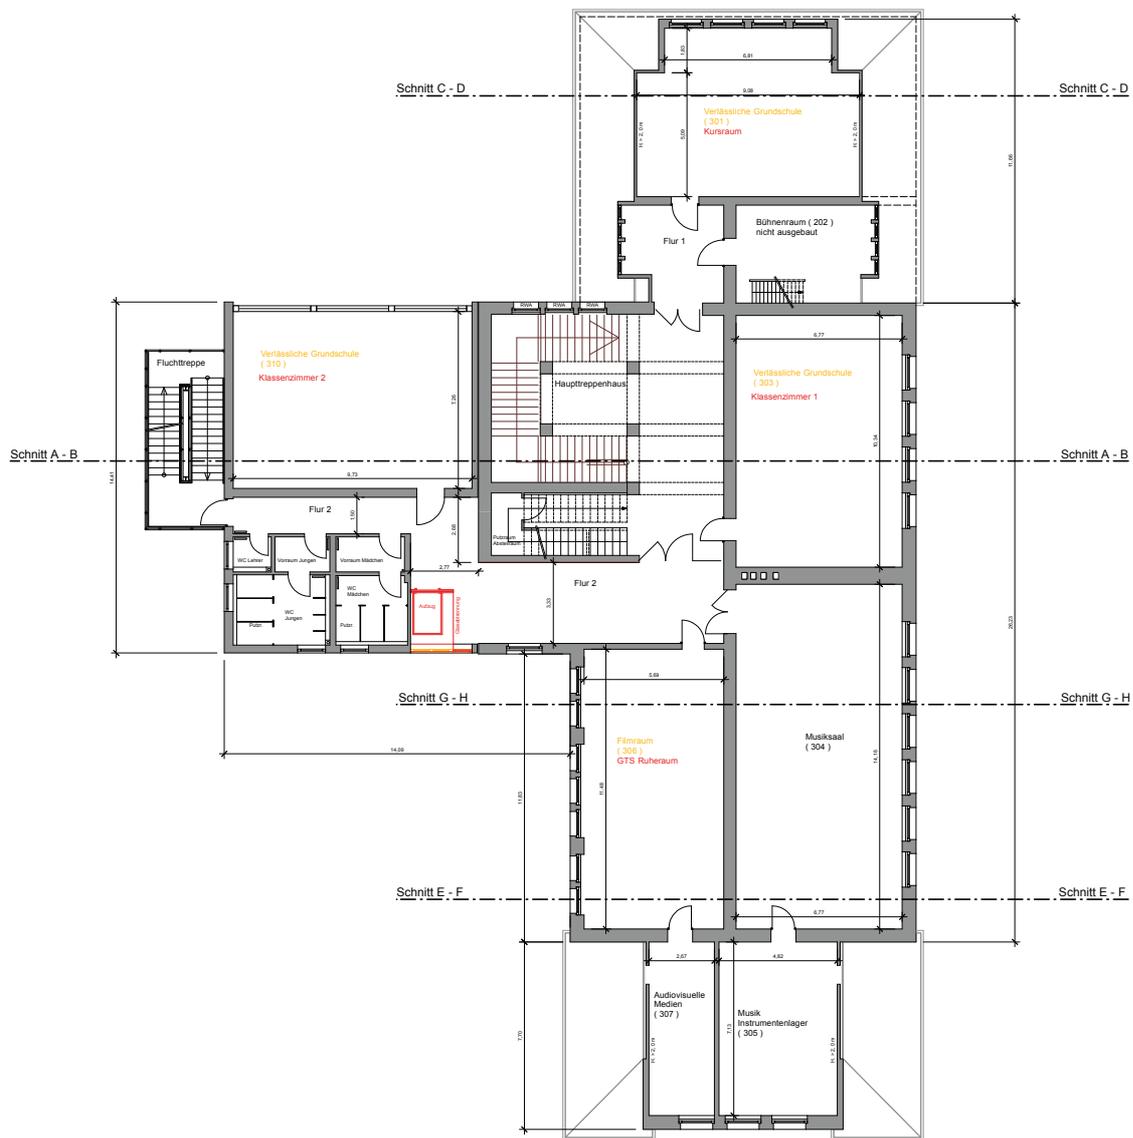

Genehmigungsplanung
Grundschule Obertürkheim
Ausbau des Dachgeschosses
Umstrukturierung Bestand
2. Obergeschoss, Ebene 4
Maßstab 1: 100, 12.05.2013

Bauherr:
Landeshauptstadt Stuttgart
Schulverwaltungsamt


(Datum, Unterschrift)

vertreten durch
Hochbaumt
Hauptstätter Strasse 66
70178 Stuttgart


(Datum, Unterschrift)

Architekt:
Lutz Hennig, Freier Architekt
Sonnenbergstrasse 34 D
70164 Stuttgart
T 07145 234 88 80
F 07145 234 88 89
M 07145 42 31 388
buero@hennig-architektur.de

(Datum, Unterschrift)

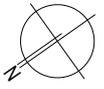

0 1 5 M. 1-100

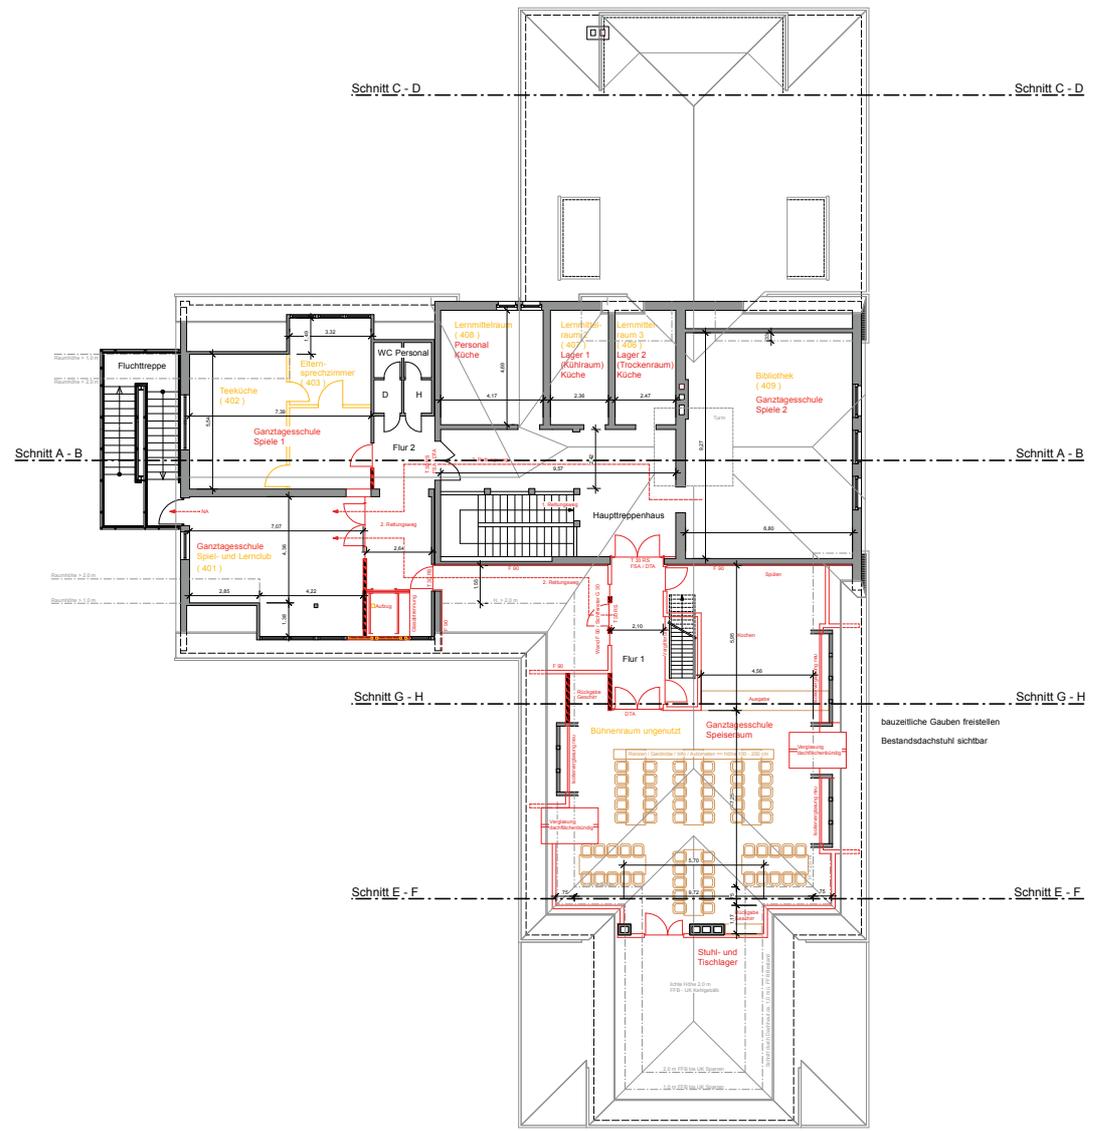

Genehmigungsplanung
 Grundschule Obertürkheim
 Ausbau des Dachgeschosses
 Umstrukturierung Bestand
 Dachgeschoss, Ebene 5
 Maßstab 1: 100, 12.05.2013

Bauherr:
 Landeshauptstadt Stuttgart
 Schulverwaltungsamt

(Datum, Unterschrift)
 vertreten durch
 Hochbauamt
 Hauptstätter Strasse 66
 70178 Stuttgart


(Datum, Unterschrift)

Architekt:
 Lutz Hennig, Freier Architekt
 Kornwangenstrasse 24 D
 70394 Stuttgart
 T 0711 234 88 88
 F 0711 234 88 89
 M 0711 46 21 354
 buero@hennig-architekt.de

(Datum, Unterschrift)



0 1 5
M. 1:100

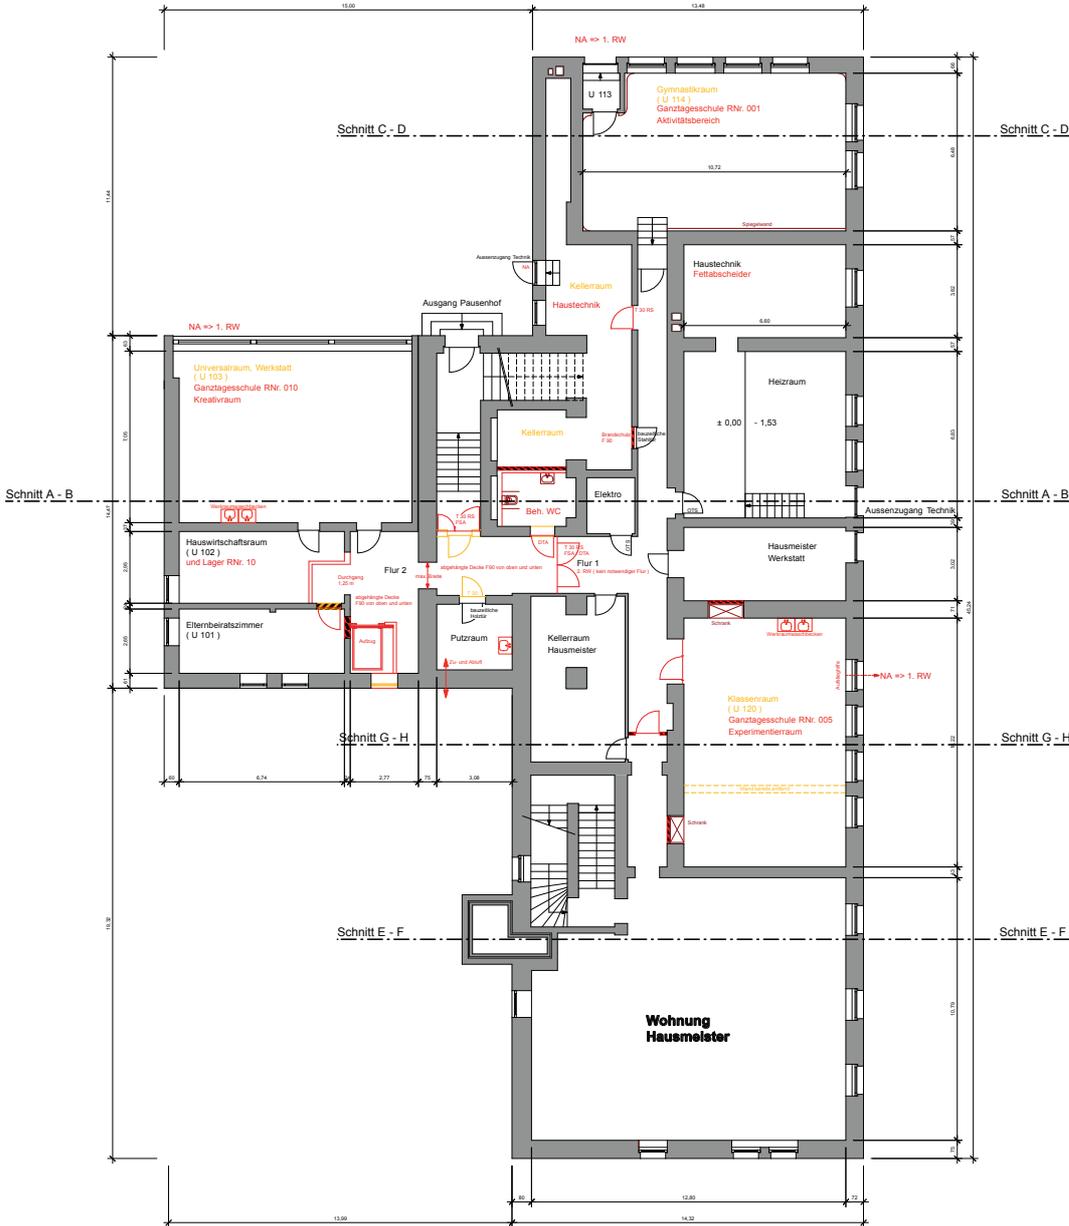

Genehmigungsplanung
Grundschule Obertürkheim
Ausbau des Dachgeschosses
Umstrukturierung Bestand
Untergeschoss / Ebene 1
Maßstab 1:100, 12.05.2013

Bauherr:
Landeshauptstadt Stuttgart
Schulverwaltungsamt

(Datum, Unterschrift)

vertreten durch
Hochbauamt
Hauptstätter Strasse 66
70178 Stuttgart

(Datum, Unterschrift)

Architekt:
Lutz Hennig, Freier Architekt
Sonnenbergstrasse 34 D
70754 Badliert
T 0714 234 98 88
F 0714 234 98 89
M 0171 46 21 154
buero@hennig-architekt.de

(Datum, Unterschrift)