


Anlage 4 zu GRDRs 597/2012

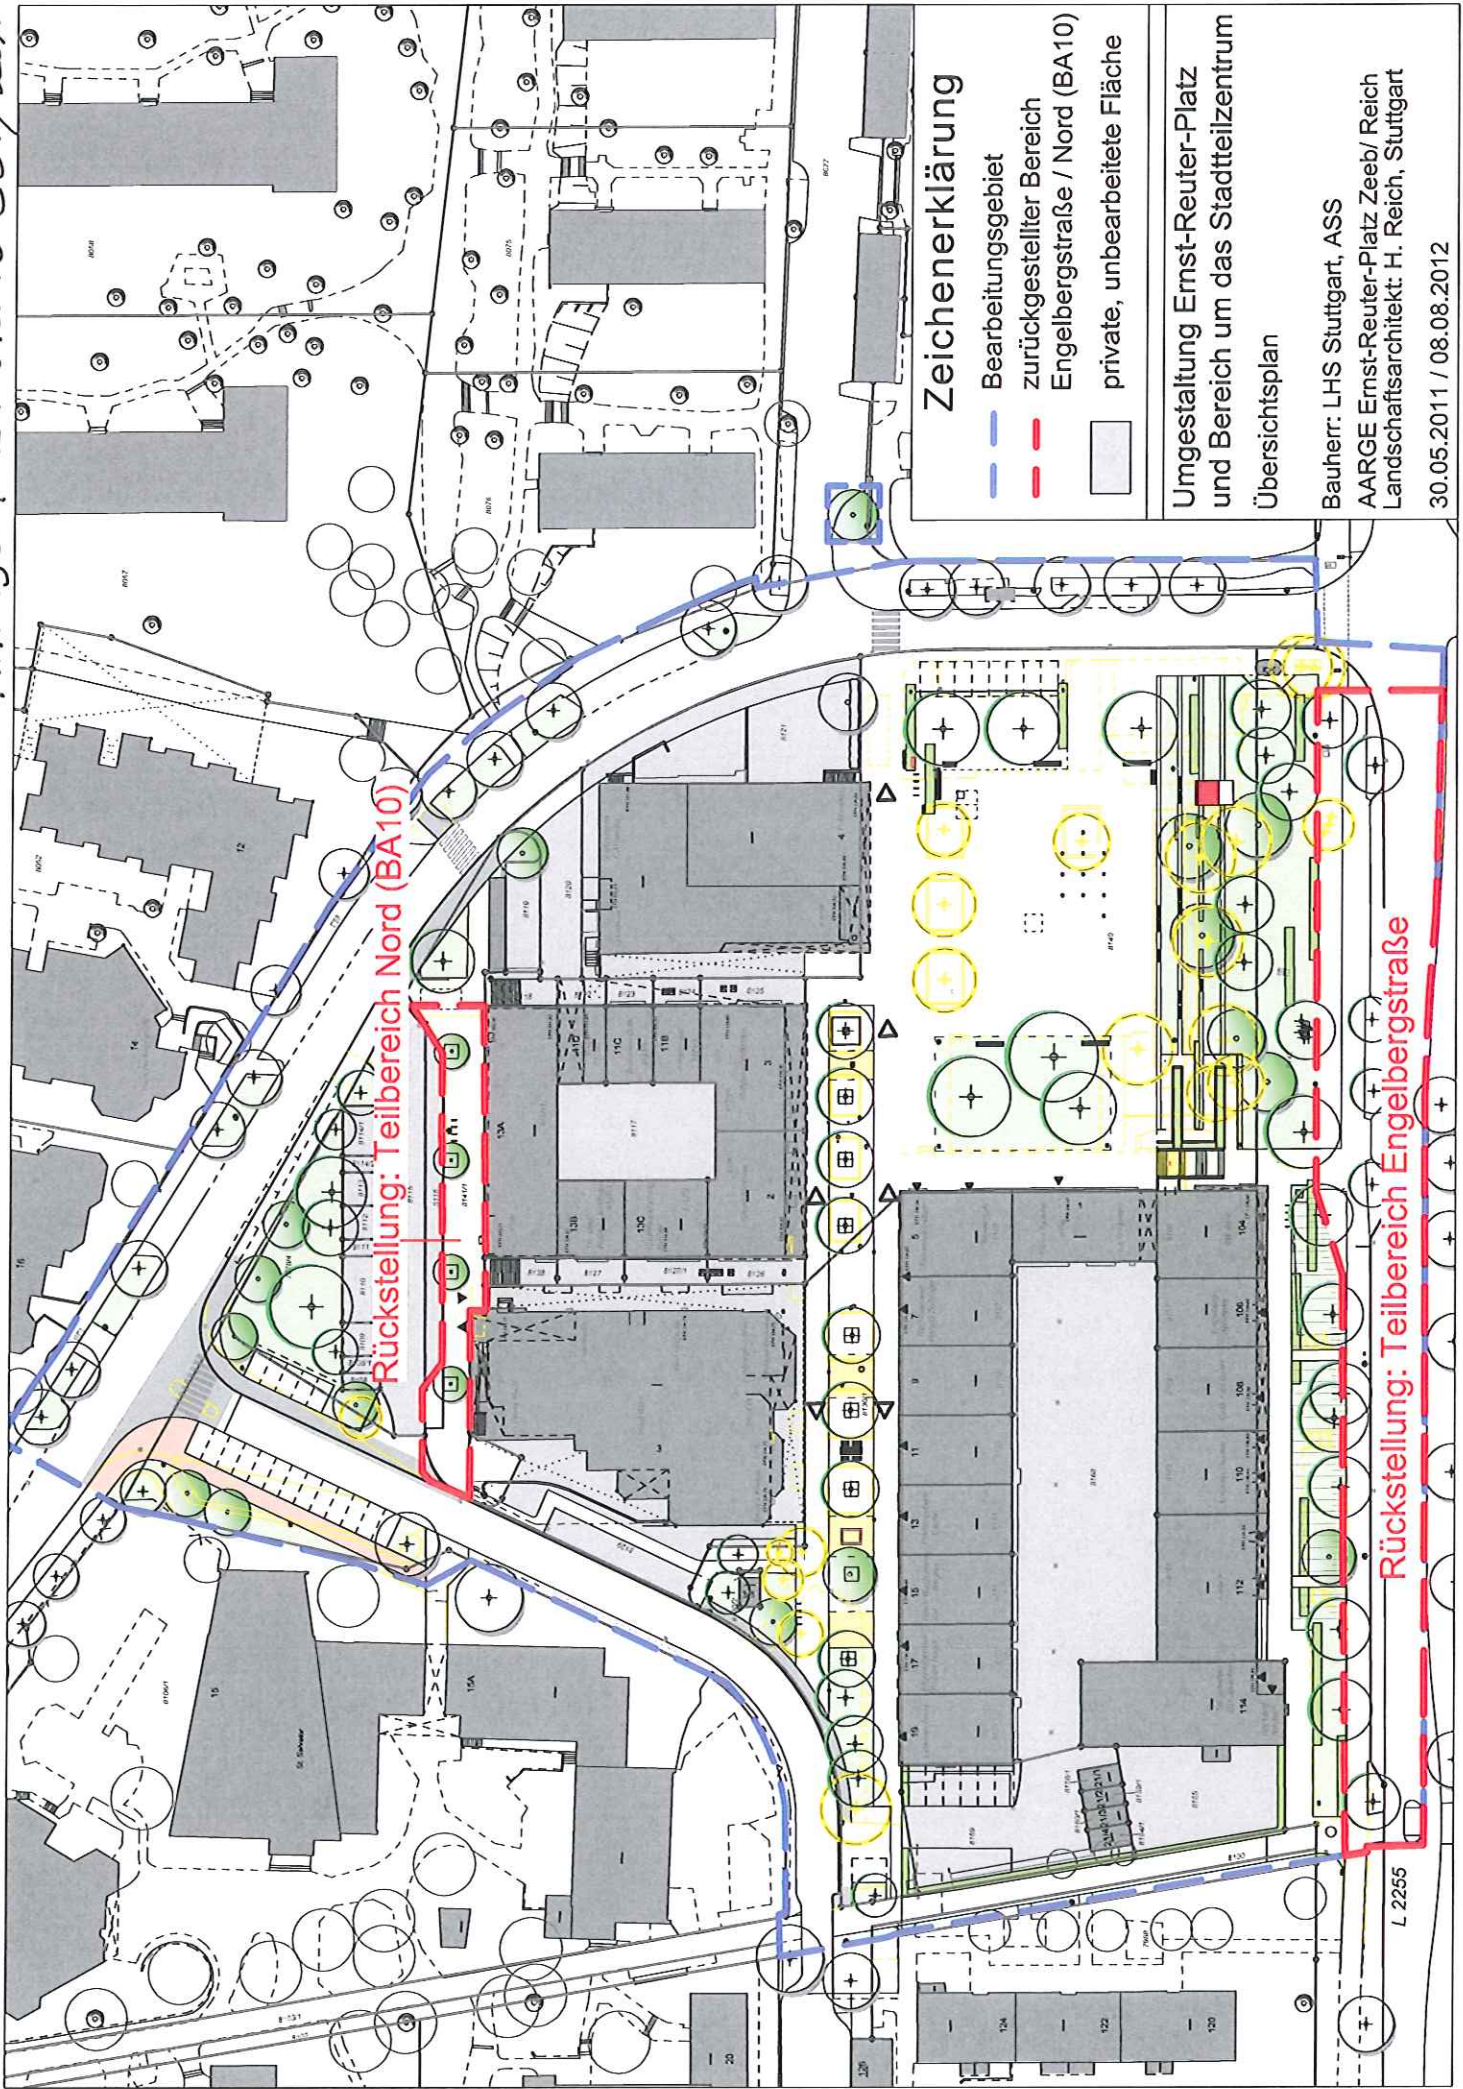

Zeichenerklärung

- Bearbeitungsgebiet
- zurückgestellter Bereich Engelbergstraße / Nord (BA10)
- private, unbearbeitete Fläche

Umgestaltung Ernst-Reuter-Platz und Bereich um das Stadtteilzentrum
Übersichtsplan

Bauherr: LHS Stuttgart, ASS
AARGE Ernst-Reuter-Platz Zeeb/ Reich
Landschaftsarchitekt: H. Reich, Stuttgart
30.05.2011 / 08.08.2012

Rückstellung: Teilbereich Nord (BA10)

Rückstellung: Teilbereich Engelbergstraße

L 2255