


M.1:1000

Ehrenmal 1870

9905/1

PRO GESCHOSS 3 WE x IV = 12
+ 1 WE

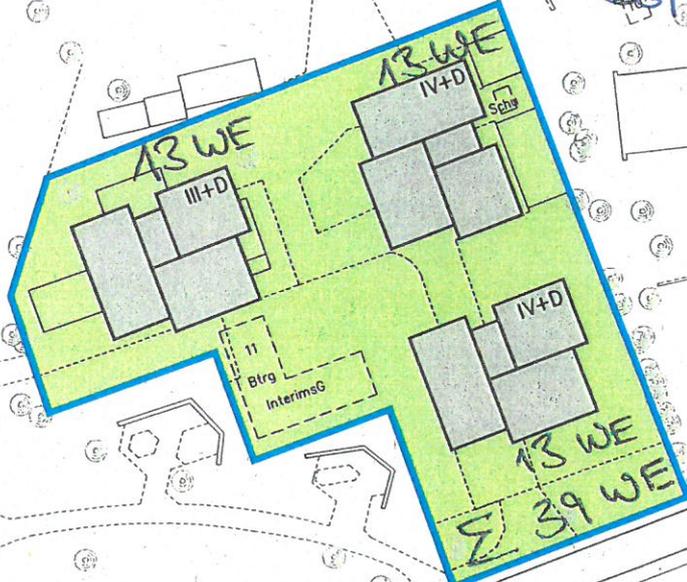

Leckstraße 996/4

Sickstraße 794/2

Roserweg

Giesingerweg

Parkstraße

Amt für Stadtplanung und Stadterneuerung

STUTTGART



Städtebauliche Planung
Mitte

Überbauung Betriebshof
Garten-, Friedhofs- und Forstamt

ca. 40 Wohnungen
ca. 3770 m² Grundstück

Sickstraße, Stuttgart-Ost

Plan Nr.

Datum: 07. April 2014

Maßstab: 1 : 1000

Geändert:

Bearbeitet: Tri / Ha

Abteilungsleiterin: zur Brügge

Amtsleiter: Dr.- Ing. Kron