
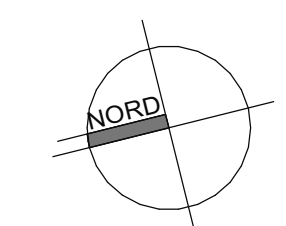


ERWEITERUNGSBAU 2010/2011

WICHERNHAUS  
STUTT GART - KALTENTAL

ANPASSUNG AN DIE  
LHeimBauVO 2009

ERDGESCHOSS  
PHASE 2:  
ABBRUCH UND  
NEUBAU WOHNHEIM  
ERWEITERUNG  
SPEISES AAL

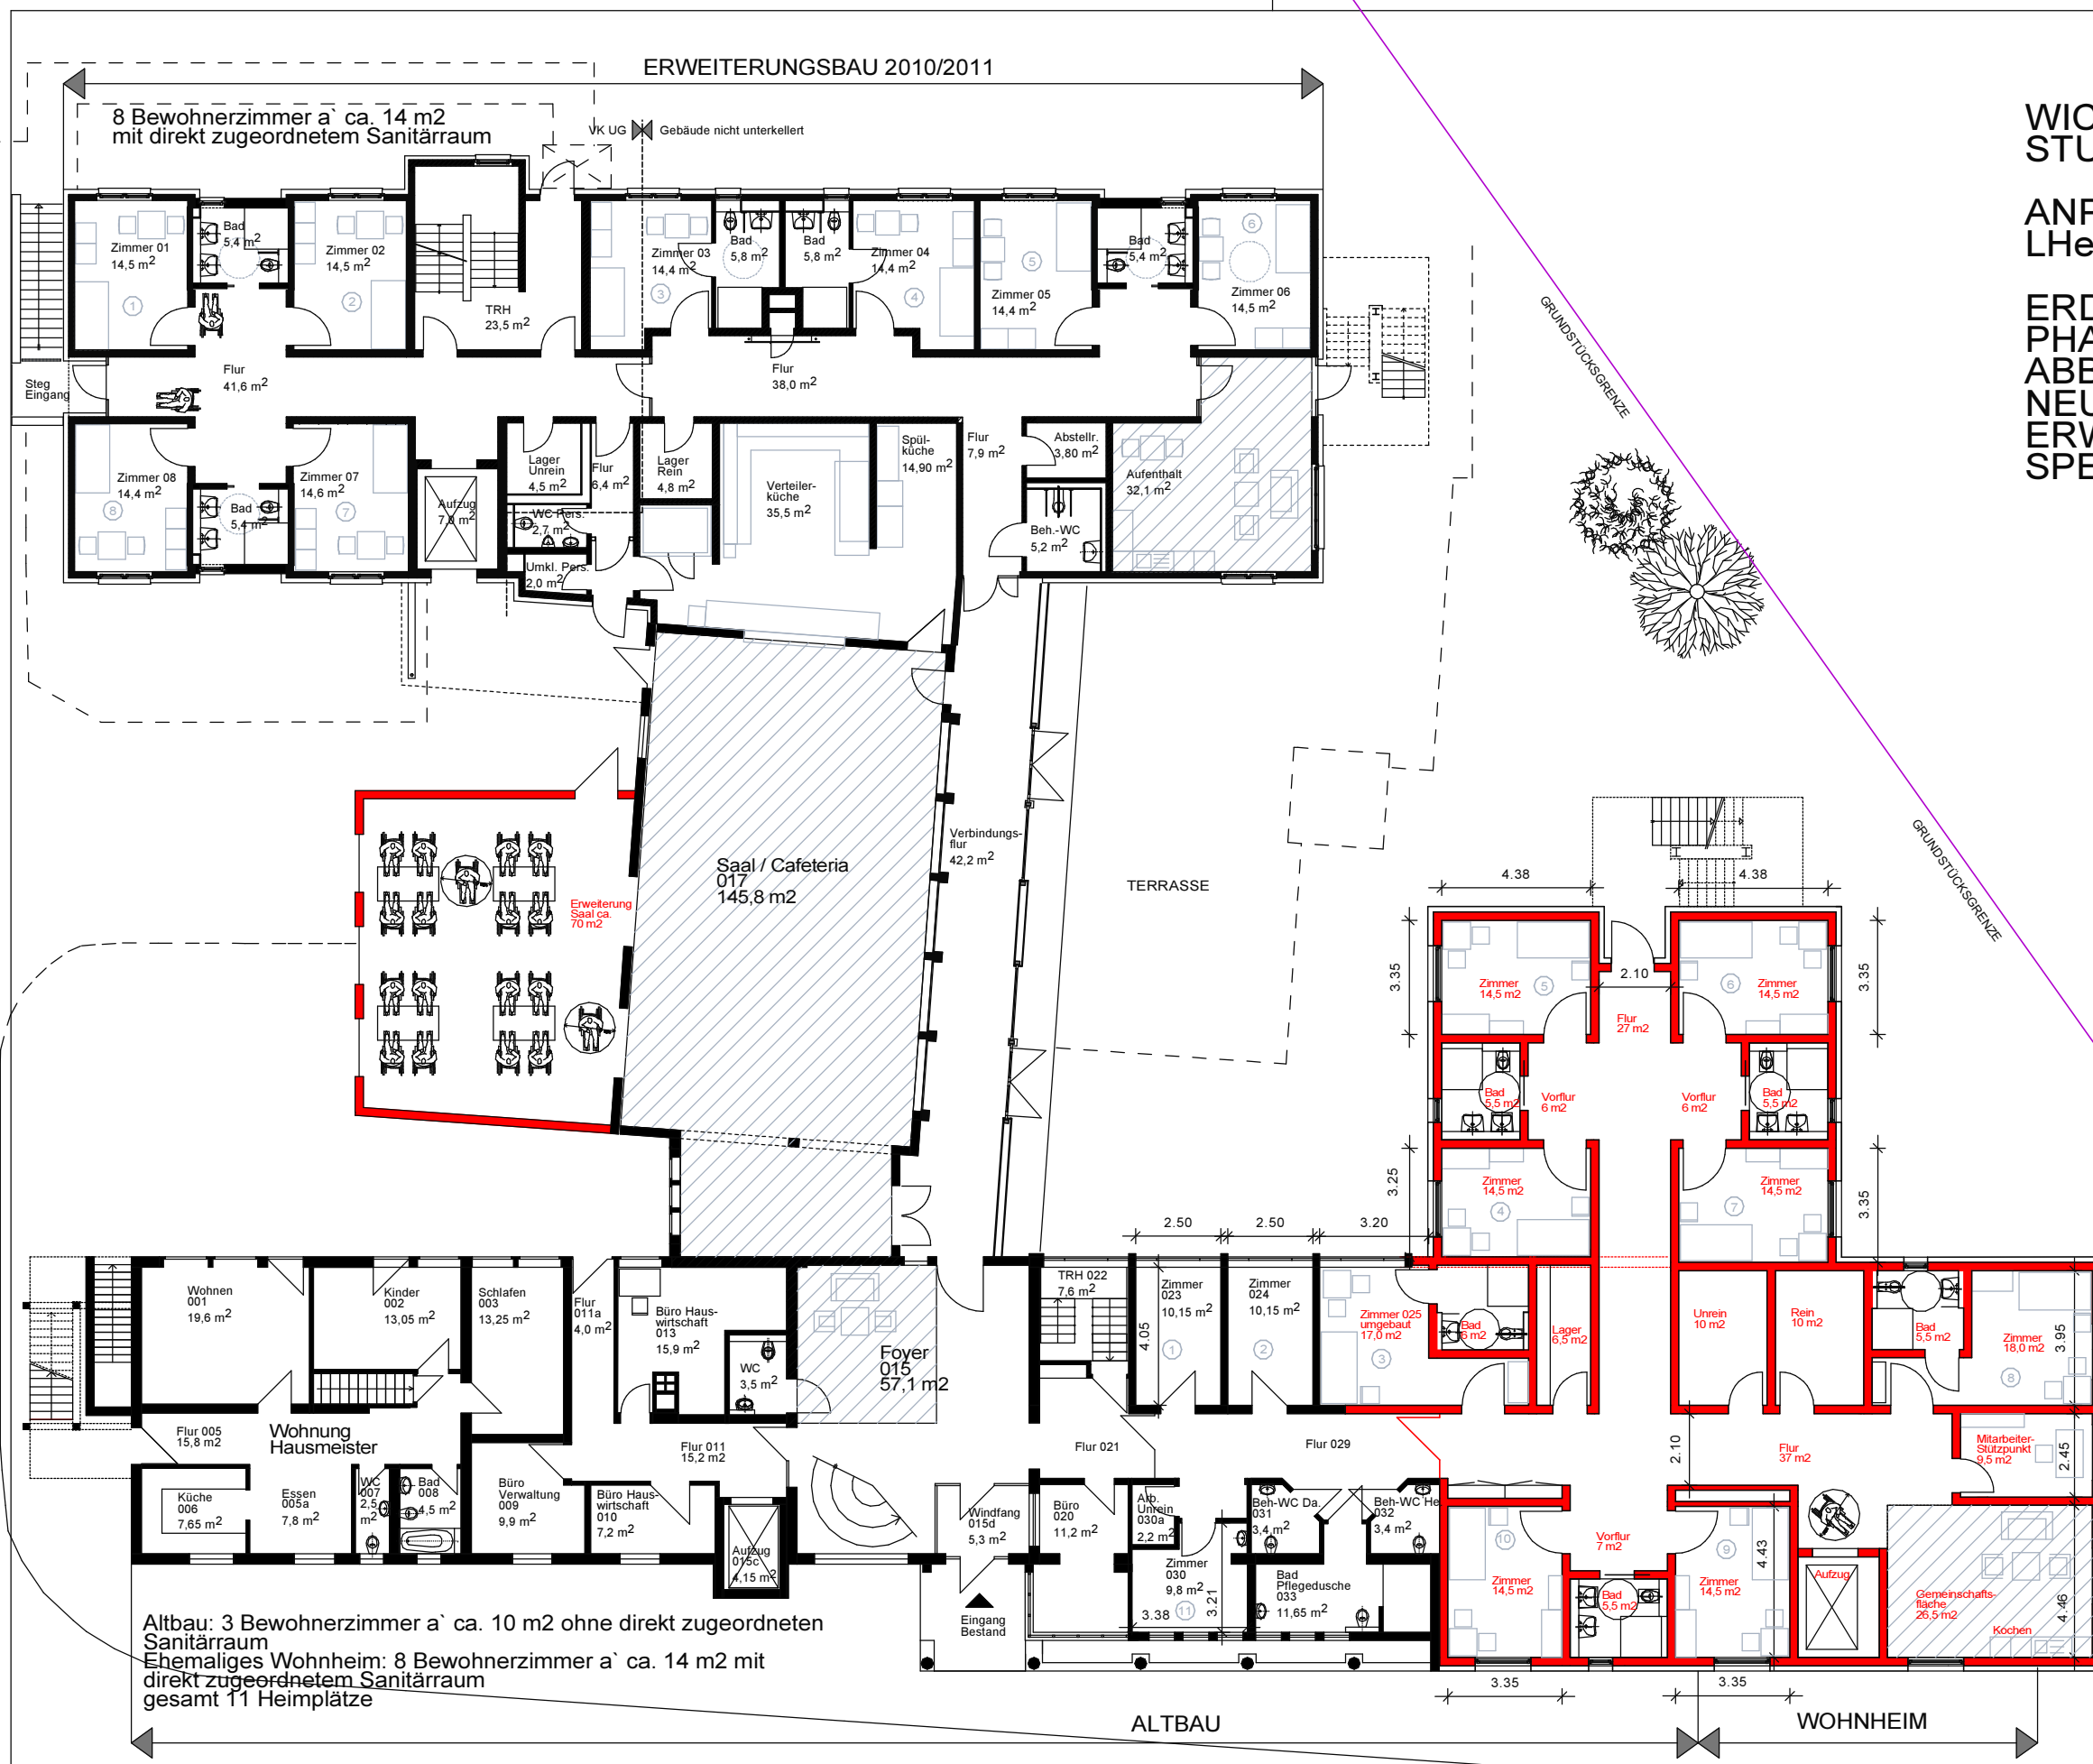

**LEGENDE:**

- BESTAND
- NEU IN PHASE 2
- NEU IN PHASE 3
- ABBRUCH
- GEMEINSCHAFTS-FLÄCHEN

ANGABE RAUMGRÖSSEN  
ALS UNVERPUTZTE  
ROHBAUMASZE

EVANGELISCHE GESELLSCHAFT  
STUTT GART E.V.

ALTEN- U. PFLEGEHEIM  
"WICHERNHAUS"  
FREUDENSTÄDTER STR. 30  
70569 STUTT GART-KALTENTAL

DARSTELLUNG BAULICHER  
MASSNAHMEN ZUR  
ANPASSUNG DES GEBÄUDES  
AN DIE LHeimBauVO 2009  
IN 3 PHASEN

GRUNDRISS  
ERDGESCHOSS

PHASE 2:  
ABBRUCH UND  
NEUBAU WOHNHEIM  
ERWEITERUNG  
SPEISES AAL

ARCHITEKTURBÜRO PFÄNDER  
DAHLIENWEG 5 - 71566 ALTHÜTTE  
M 1:200  
GEZ. 26.03.2015 / AP  
ÜBERARBEITET 23.07.201 / AP

8 Bewohnerzimmer a` ca. 14 m<sup>2</sup>  
mit direkt zugeordnetem Sanitärraum

Vk UG Gebäude nicht unterkellert


Wohnen 001 19,6 m<sup>2</sup>  
Kinder 002 13,05 m<sup>2</sup>  
Schlafen 003 13,25 m<sup>2</sup>  
Flur 011a 4,0 m<sup>2</sup>  
Büro Hauswirtschaft 013 15,9 m<sup>2</sup>  
Foyer 015 57,1 m<sup>2</sup>  
Wohnung Hausmeister  
Küche 006 7,65 m<sup>2</sup>  
Essen 005a 7,8 m<sup>2</sup>  
WC 007 2,5 m<sup>2</sup>  
Bad 008 4,5 m<sup>2</sup>  
Büro Verwaltung 009 9,9 m<sup>2</sup>  
Büro Hauswirtschaft 010 7,2 m<sup>2</sup>  
Aufzug 015c 4,15 m<sup>2</sup>  
Altbau: 3 Bewohnerzimmer a` ca. 10 m<sup>2</sup> ohne direkt zugeordneten Sanitärraum  
Ehemaliges Wohnheim: 8 Bewohnerzimmer a` ca. 14 m<sup>2</sup> mit direkt zugeordnetem Sanitärraum  
gesamt 11 Heimplätze

ALTBAU

WOHNHEIM

TERRASSE

Saal / Cafeteria  
017  
145,8 m<sup>2</sup>

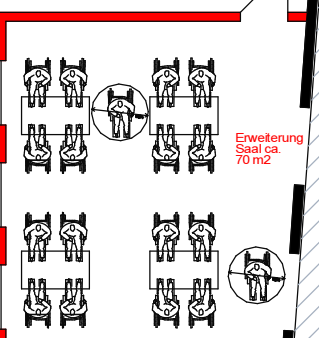

Erweiterung Saal ca. 70 m<sup>2</sup>

Verbindungsflur 42,2 m<sup>2</sup>

Flur 7,9 m<sup>2</sup>

Flur 38,0 m<sup>2</sup>

Flur 41,6 m<sup>2</sup>

Zimmer 05 14,4 m<sup>2</sup>

Zimmer 04 14,4 m<sup>2</sup>

Zimmer 03 14,4 m<sup>2</sup>

Zimmer 02 14,5 m<sup>2</sup>

Zimmer 01 14,5 m<sup>2</sup>

Zimmer 023 10,15 m<sup>2</sup>

Zimmer 024 10,15 m<sup>2</sup>

Zimmer 025 umgebaut 17,0 m<sup>2</sup>

Zimmer 14,5 m<sup>2</sup>

Zimmer 14,5 m<sup>2</sup>

