



1.1 - 001	M 1/200	Kostenoptimierung	SSB-Depot S-Ostheim	Architektengruppe Eckert, Mandl, Tegeler Partner, Dipl.-Ingenieur, Freie Architekten Wenzstraße 80 D 70180 Stuttgart Tel. 0711 266420-0 Fax 0711 696420-20
18.02.14		Erdgeschoss	VU Umnutzung 1.0G	

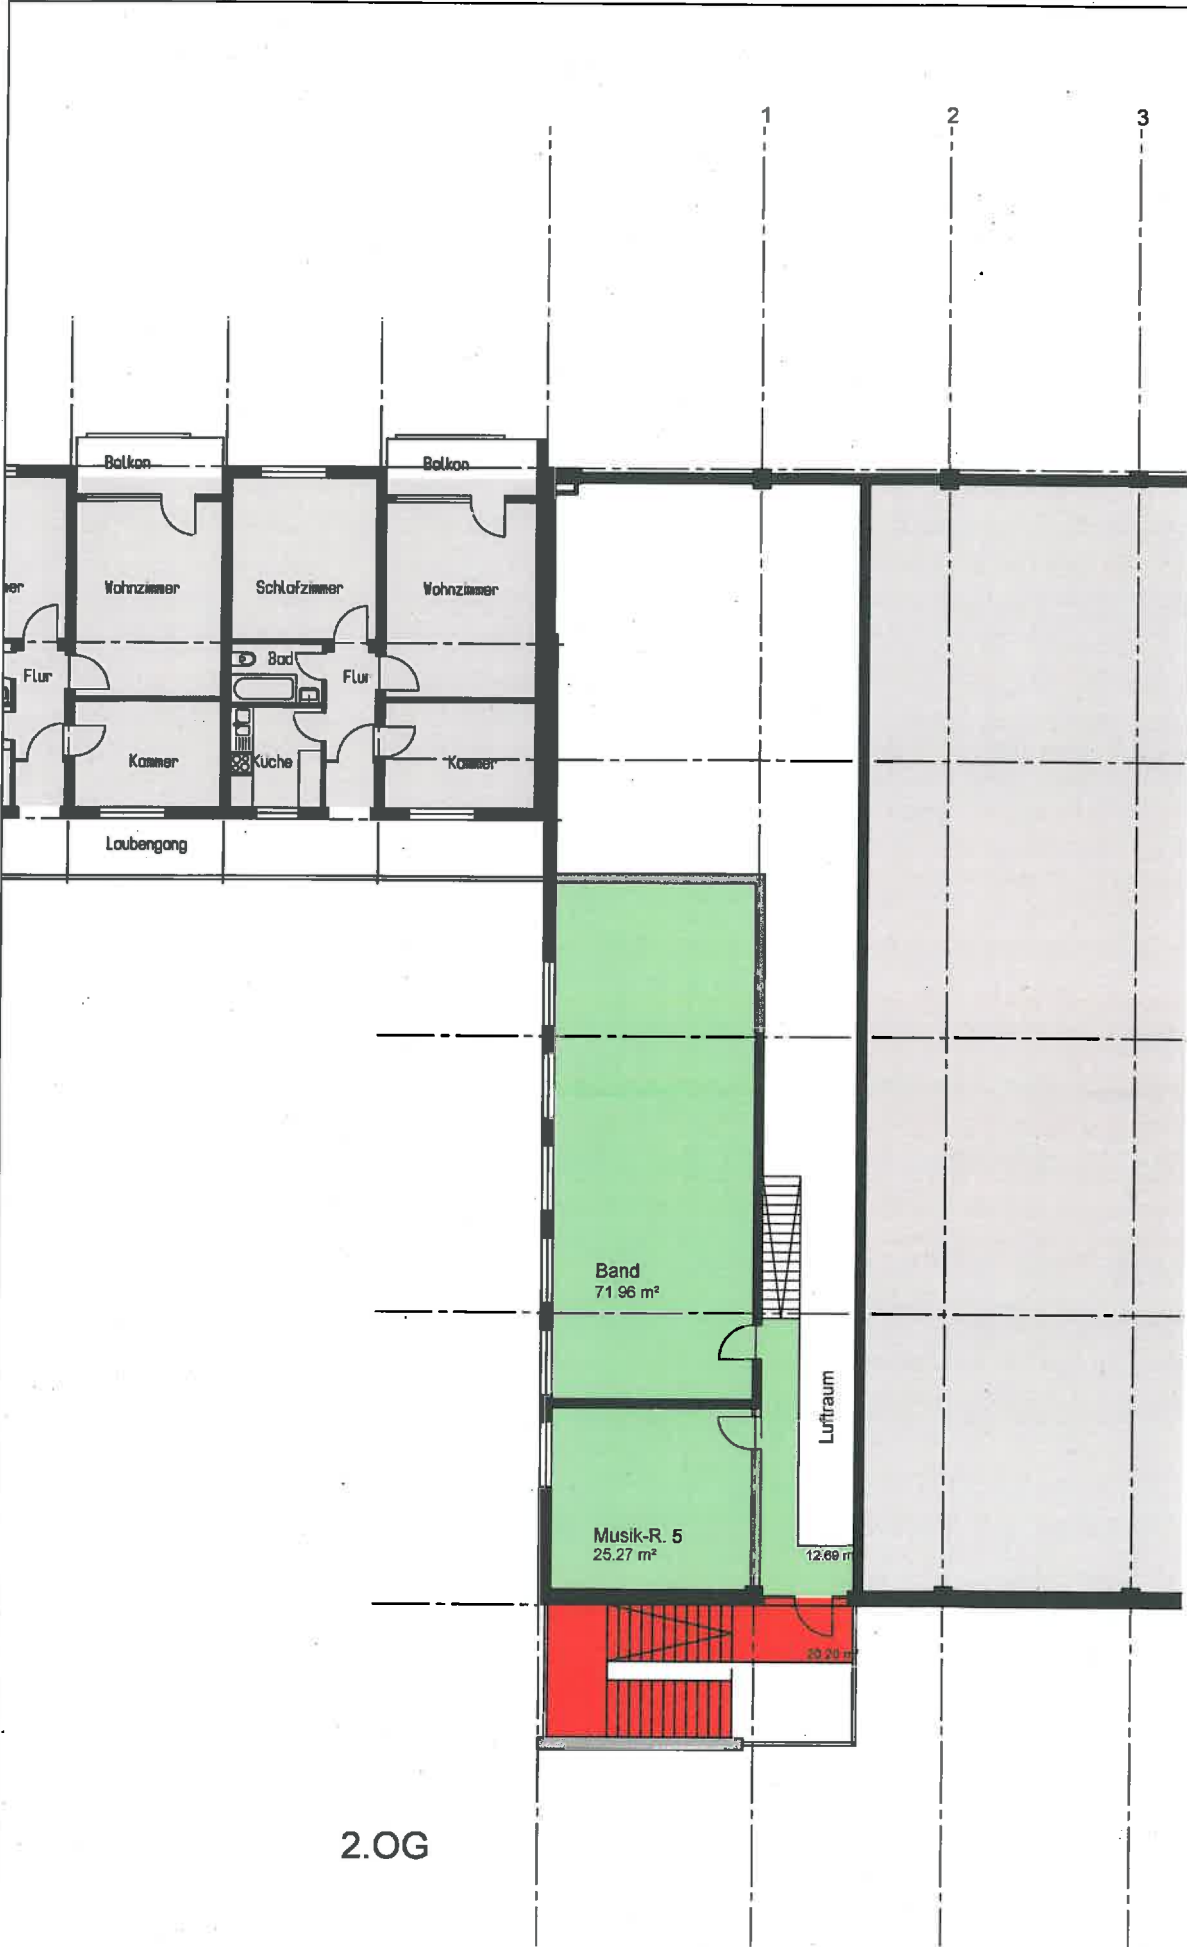


 Architektengruppe Eckert, Menthos, Tagwerker
 Diplom-Ingenieure Freie Architekten
 Werastraße 80 D 70190 Stuttgart
 Tel 0711 268429-0 Fax 0711 268429-29


SSB-Depot S-Ostheim
VU Umnutzung 1.OG

Kostenoptimierung
2. Obergeschoss

M 1/200


1.1 - 201

18.02.14

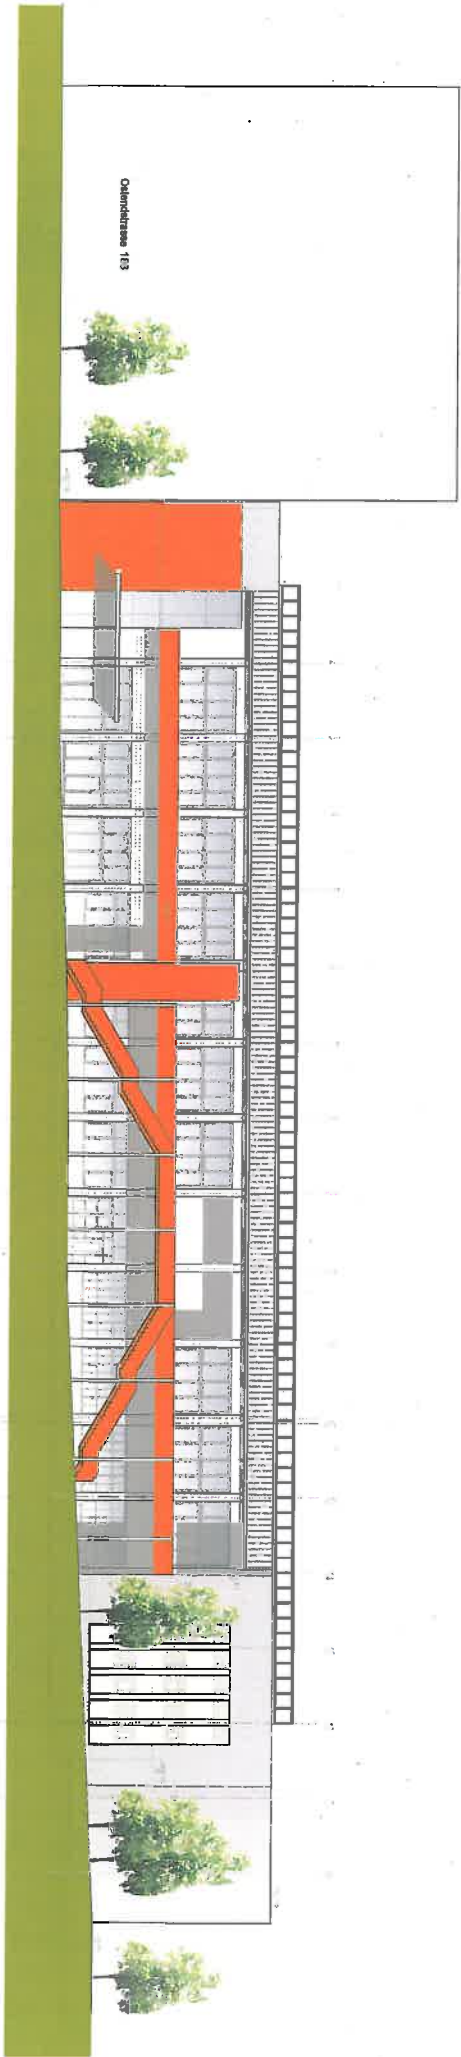


1:200 = 1:1000 (1:1000)

Bestand Nordwestansicht


1.3 - 001	M 1/200	Schema - Ansicht Nordwesten	SSB-Depot S-Ostheim VU Umnutzung 1.OG	 Architekturbüro Eike/Veritas/Tagwerker Dörfler-Engelmann - Fraun, Architekten Wackerstraße 8/2 · D 70390 Stuttgart Tel. 0711 266426-0 · Fax 0711 266426-20
18.02.14				

Südwestansicht



1.3 - 002a	M 1/200	Schema - Ansichten	SSB-Depot S-Ostheim	 Architektengruppe Eckert Manthos Tagwerker Diplom-Ingenieure · Freie Architekten Werastraße 80 · D 70190 Stuttgart Tel 0711 268429-0 Fax 0711 268429-29
18.02.14		Südwesten	VU Umnutzung 1.OG	

Querschnitt F-F (bei Achse 8)

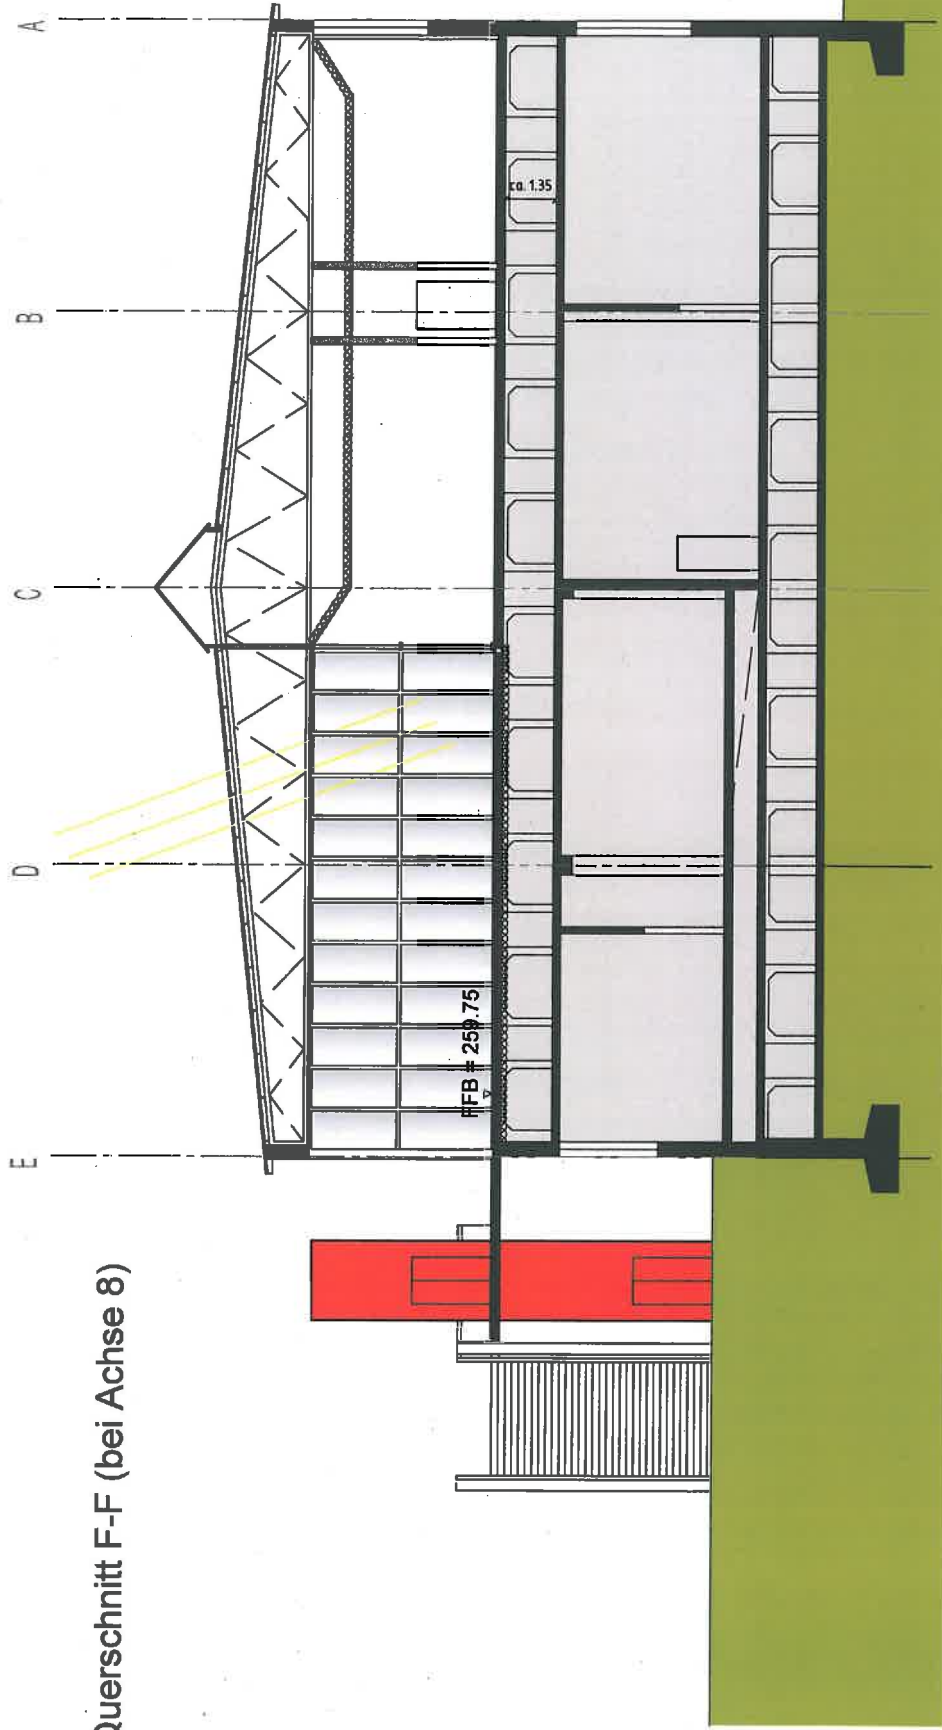

= + 2= + 45.00 Ü.NN

1.4 - 001

M 1/200

18.02.14

Kostenoptimierung
Schnitt

SSB-Depot S-Ostheim
VU Umnutzung 1.OG



Architektengruppe Eckert Manthos Tegwerker
Diplom-Ingenieure Freie Architekten
Werstraße 80 D 70190 Stuttgart
Tel 0711 268429-0 Fax 0711 268429-29