




Luftbildaufnahme





Lageplan




Maßnahme MW-Kanal / Untergeschoss H4 (Heizzentrale)

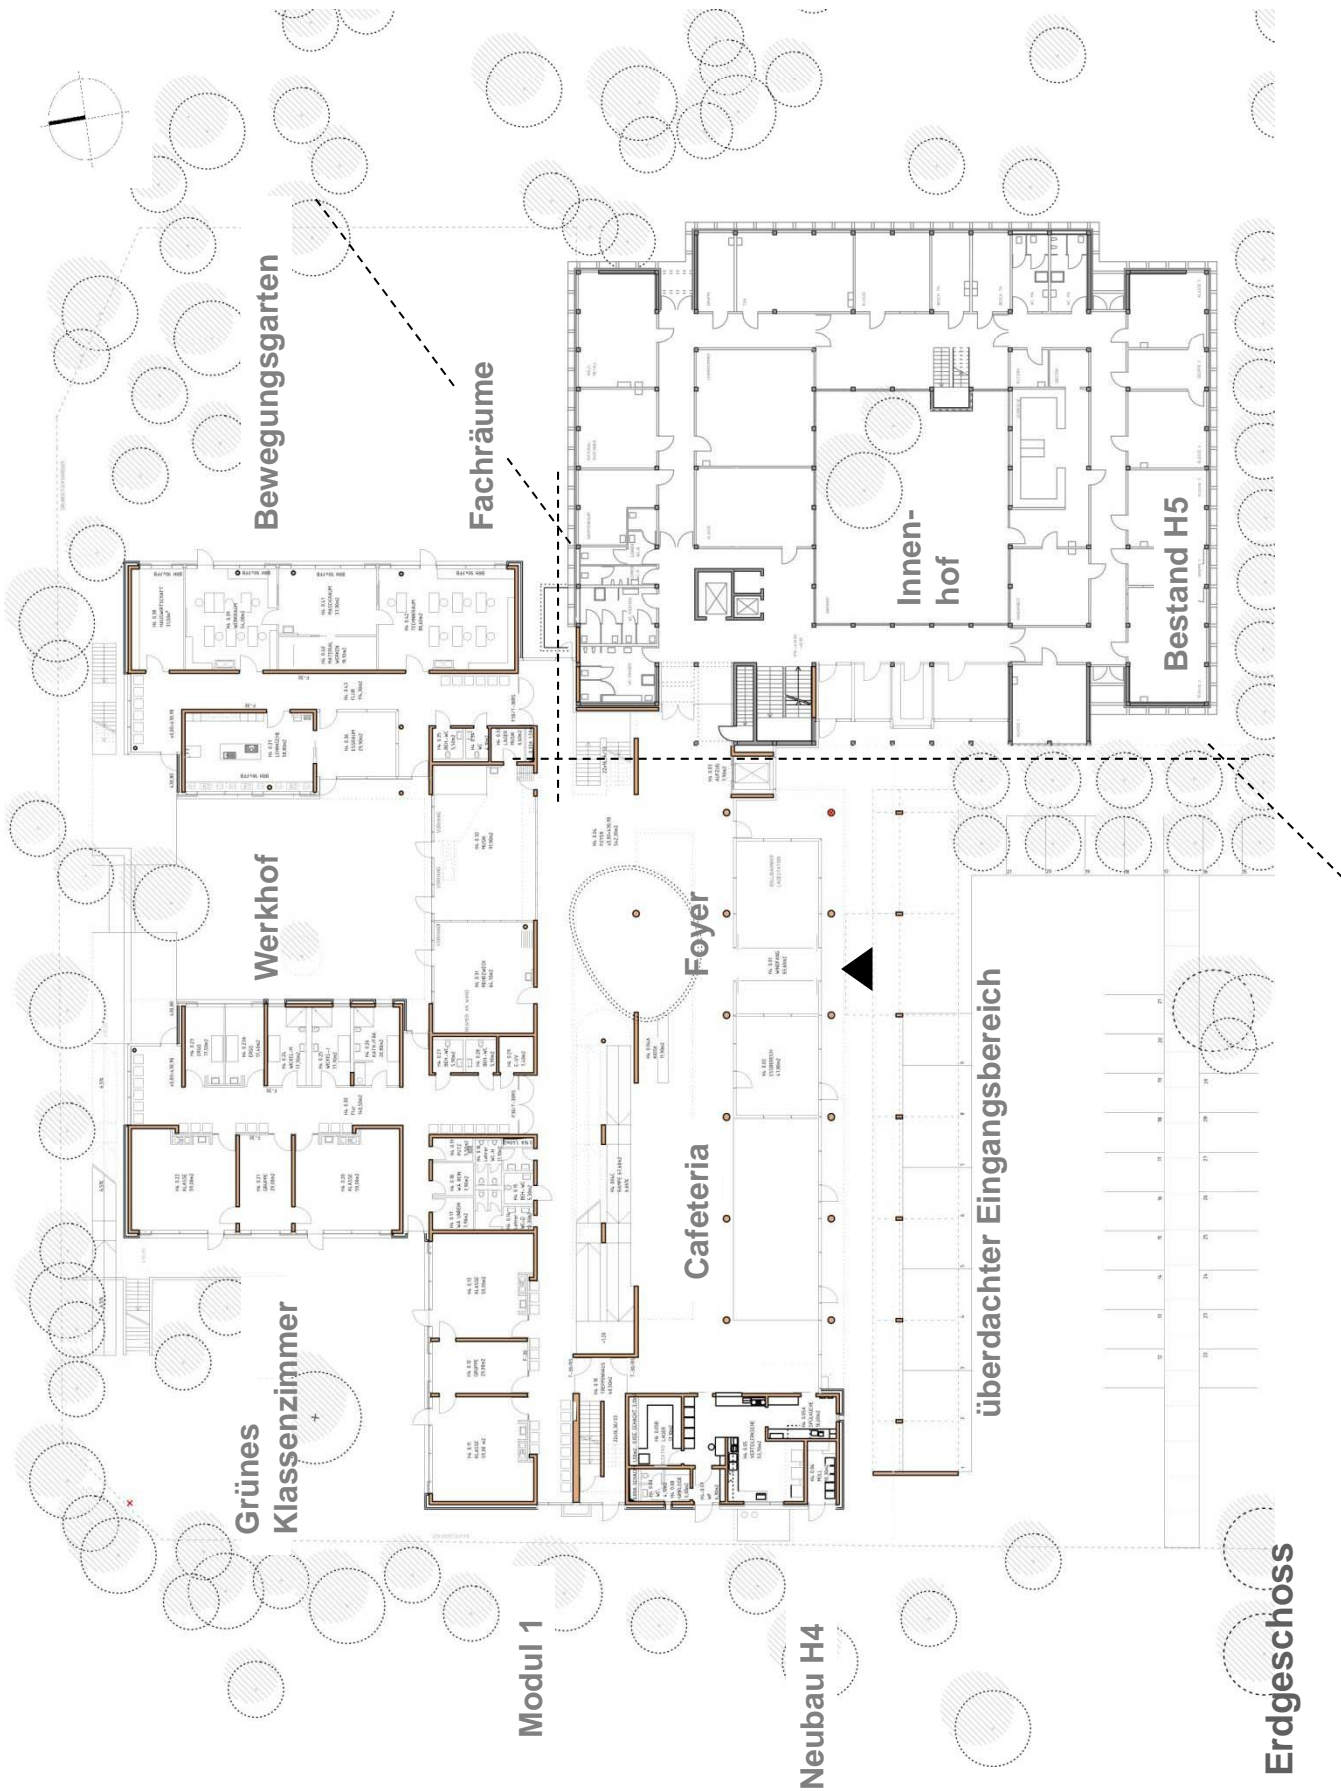

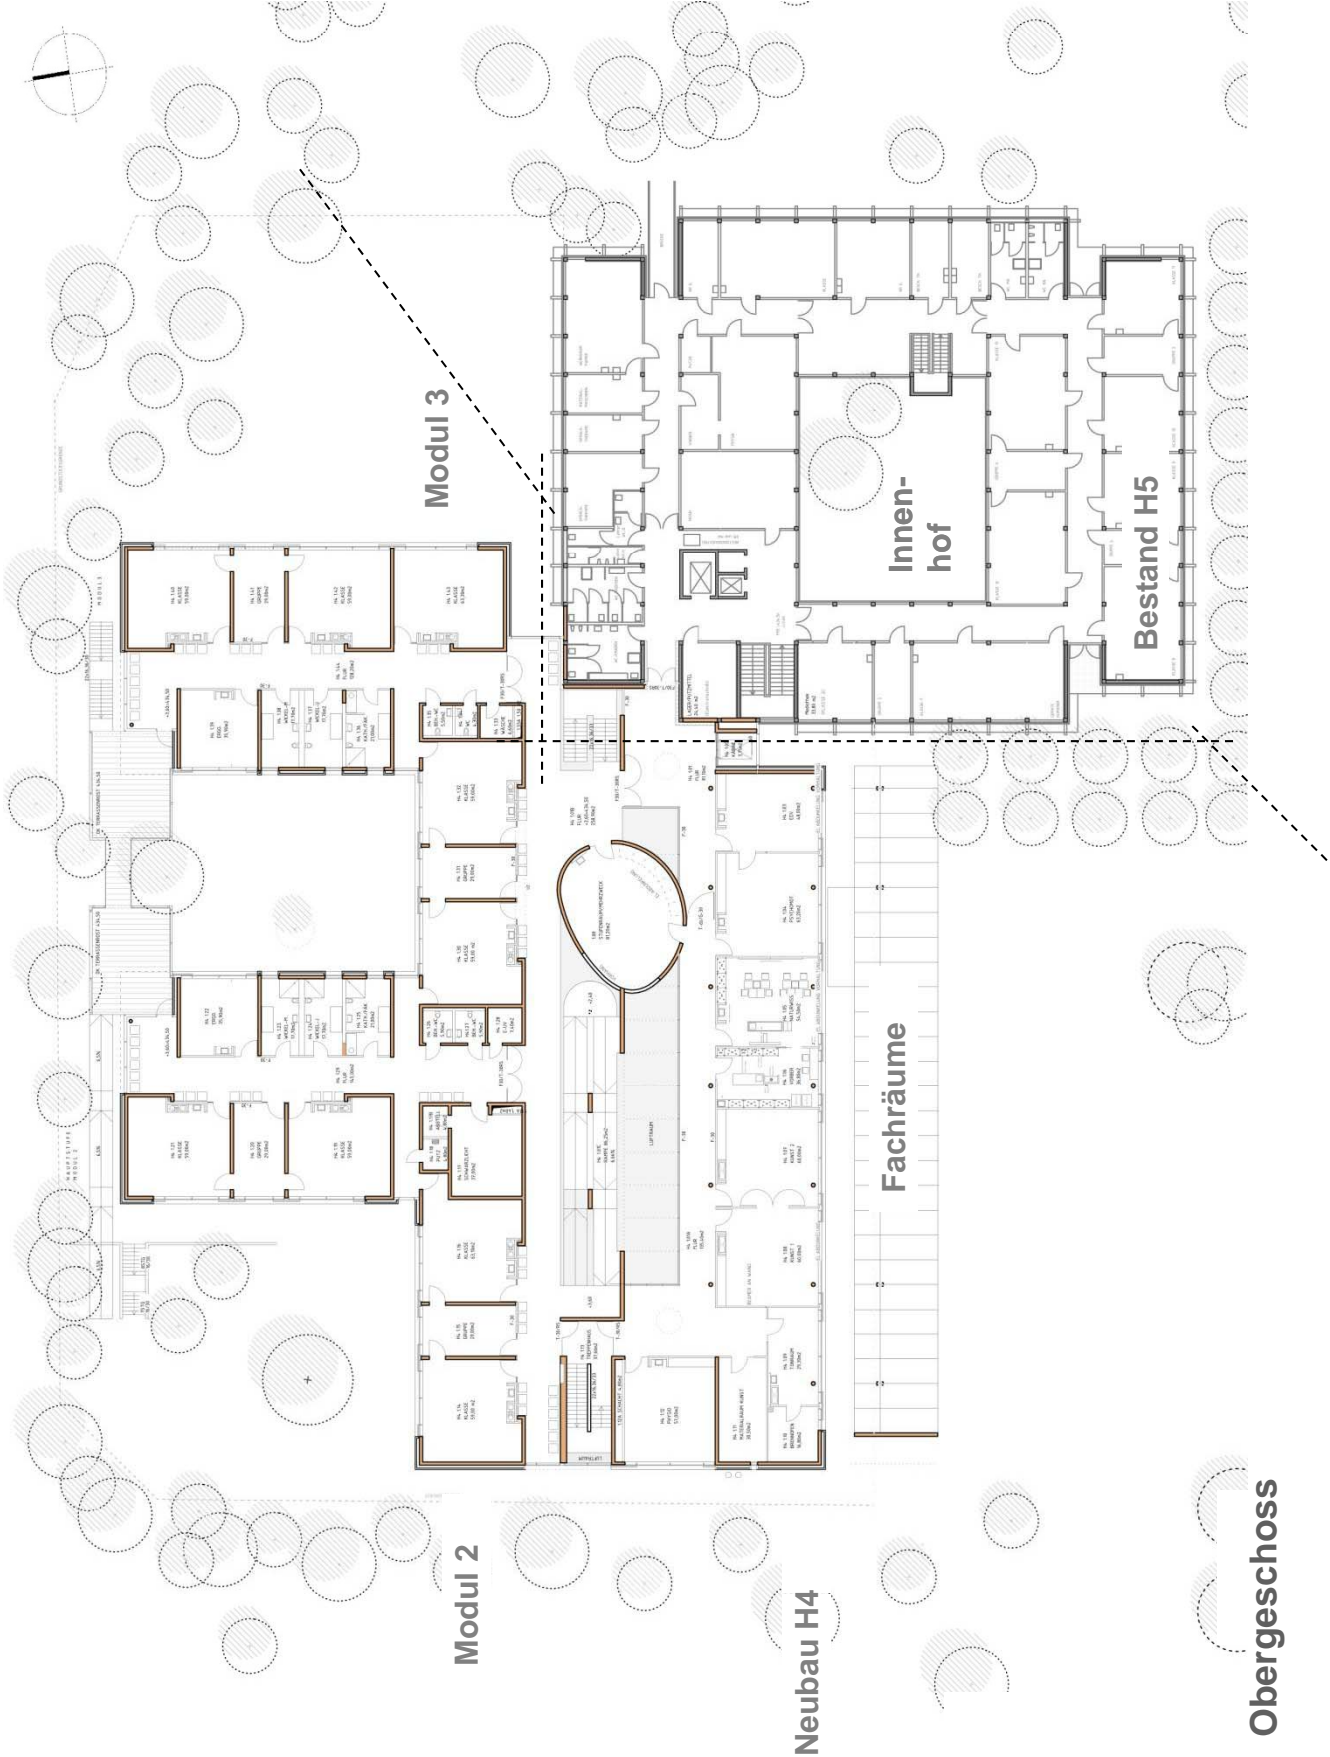


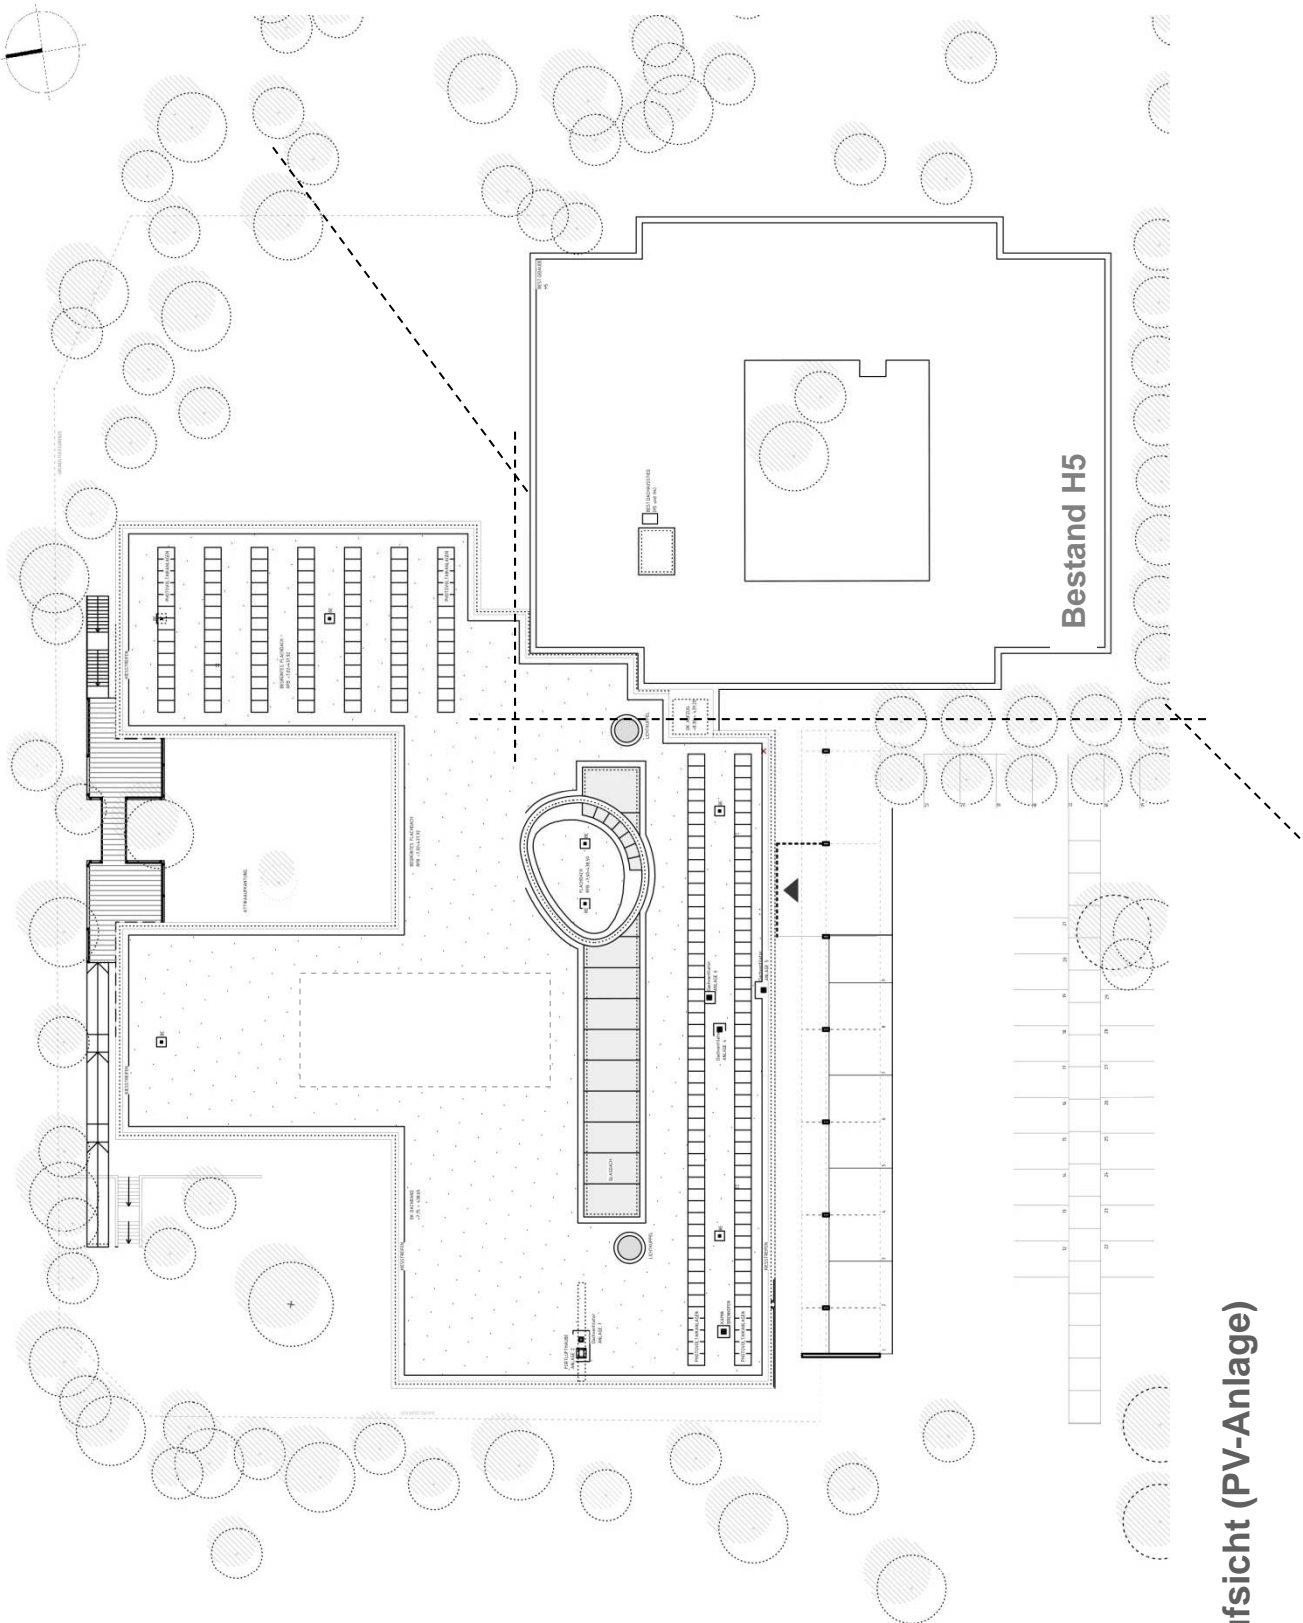


Dachaufsicht (PV-Anlage)

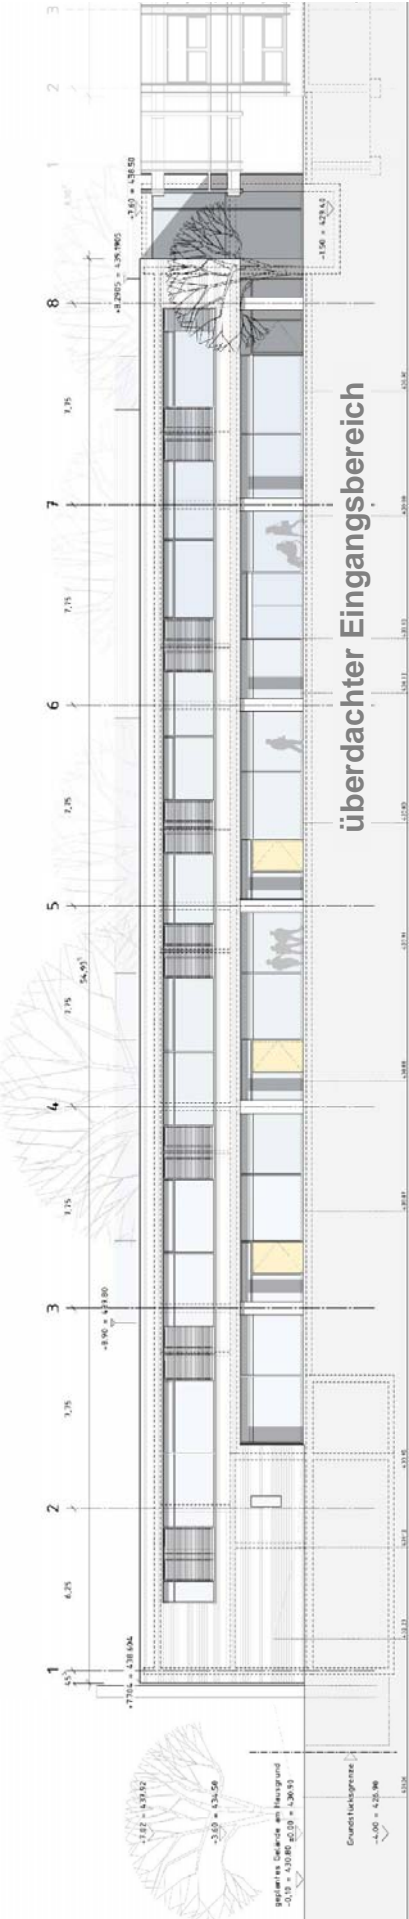


Ansicht Süd

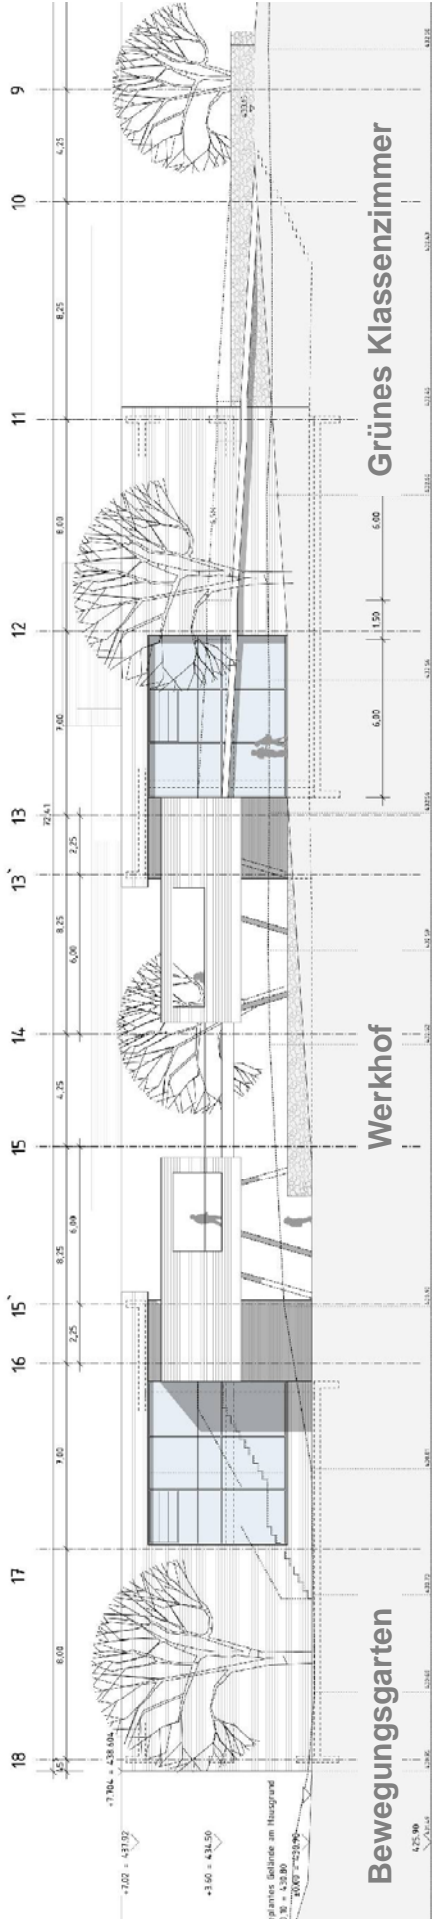

Ansicht Nord

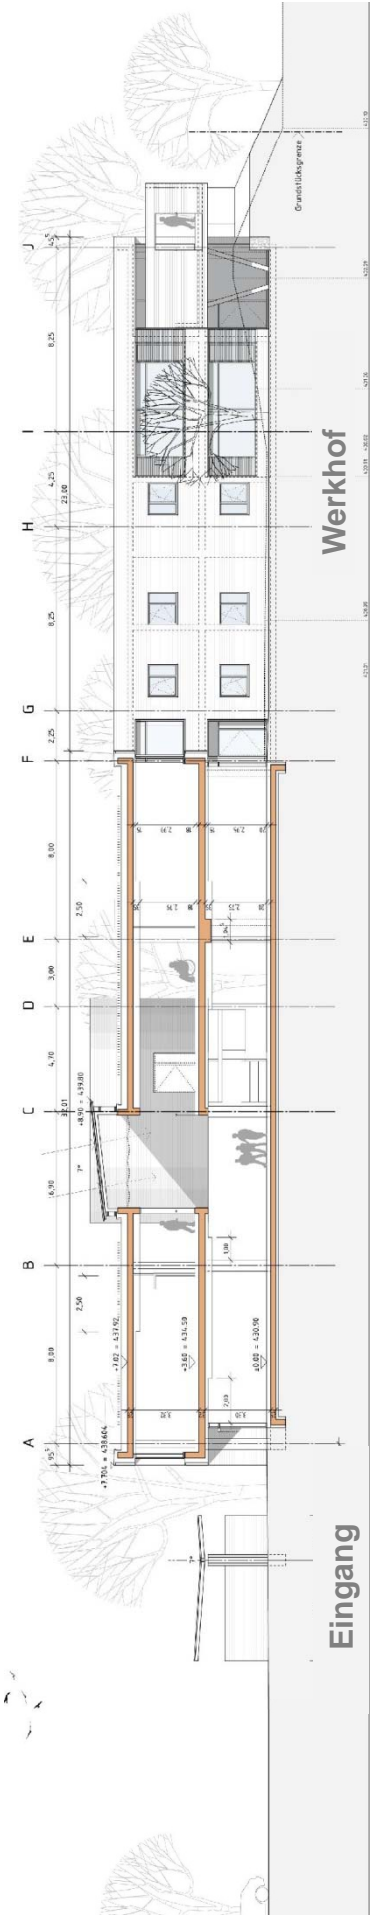


Schnitt Ost

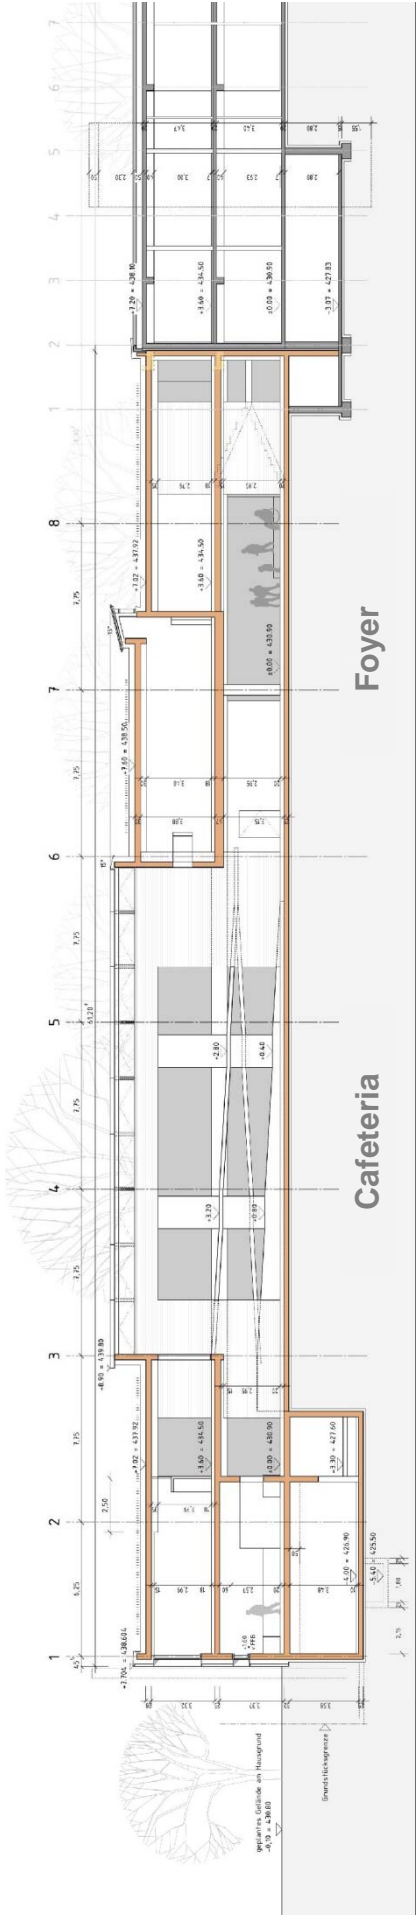

Schnitt Süd



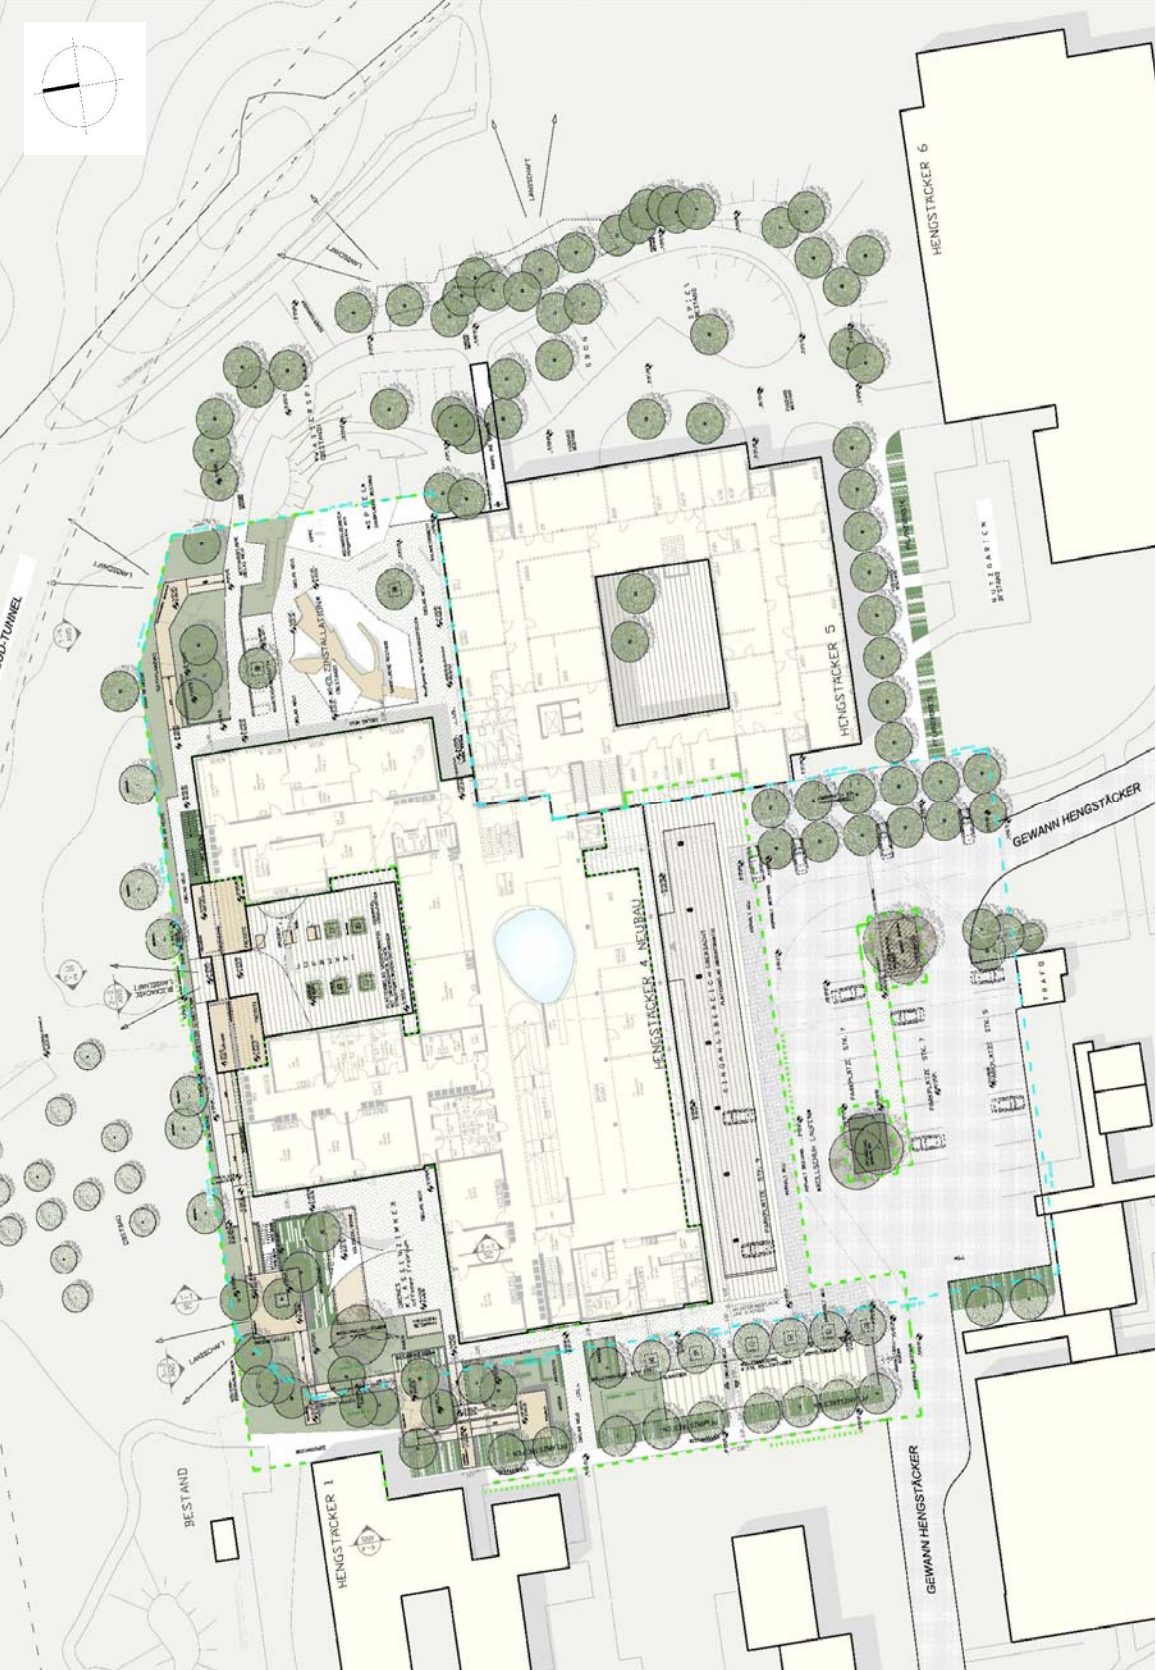

Außenanlagen