

# Neubau KiTa Sofie-Reis-Straße

# Lageplan

Günter Hermann Architekten


Sophienstraße 17  
70178 Stuttgart

Landeshauptstadt Stuttgart

Vertreten durch Hochbauamt 65  
Hauptstätter Straße 66  
70178 Stuttgart



Eingang

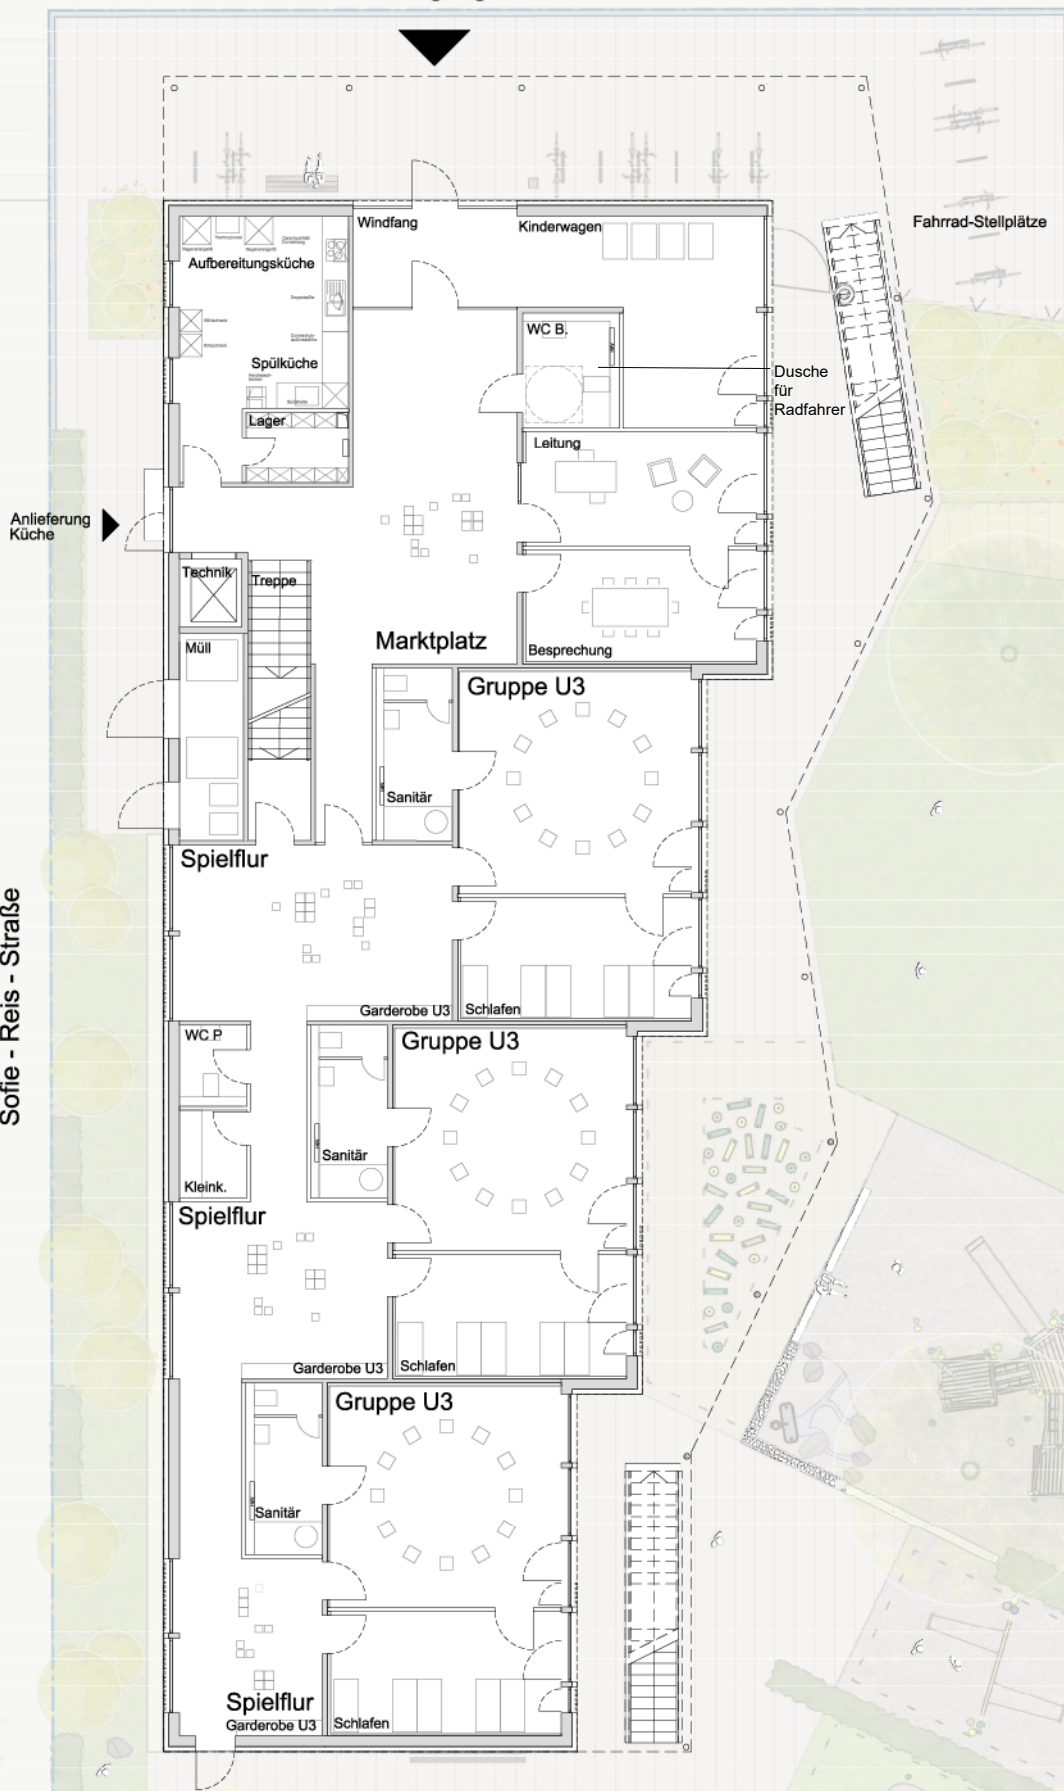

# Neubau KiTa Sofie-Reis-Straße

# Grundriss Erdgeschoss

Günter Hermann Architekten


Landeshauptstadt Stuttgart

Sophienstraße 17  
70178 Stuttgart

Vertreten durch Hochbauamt 65  
Hauptstätter Straße 66  
70178 Stuttgart





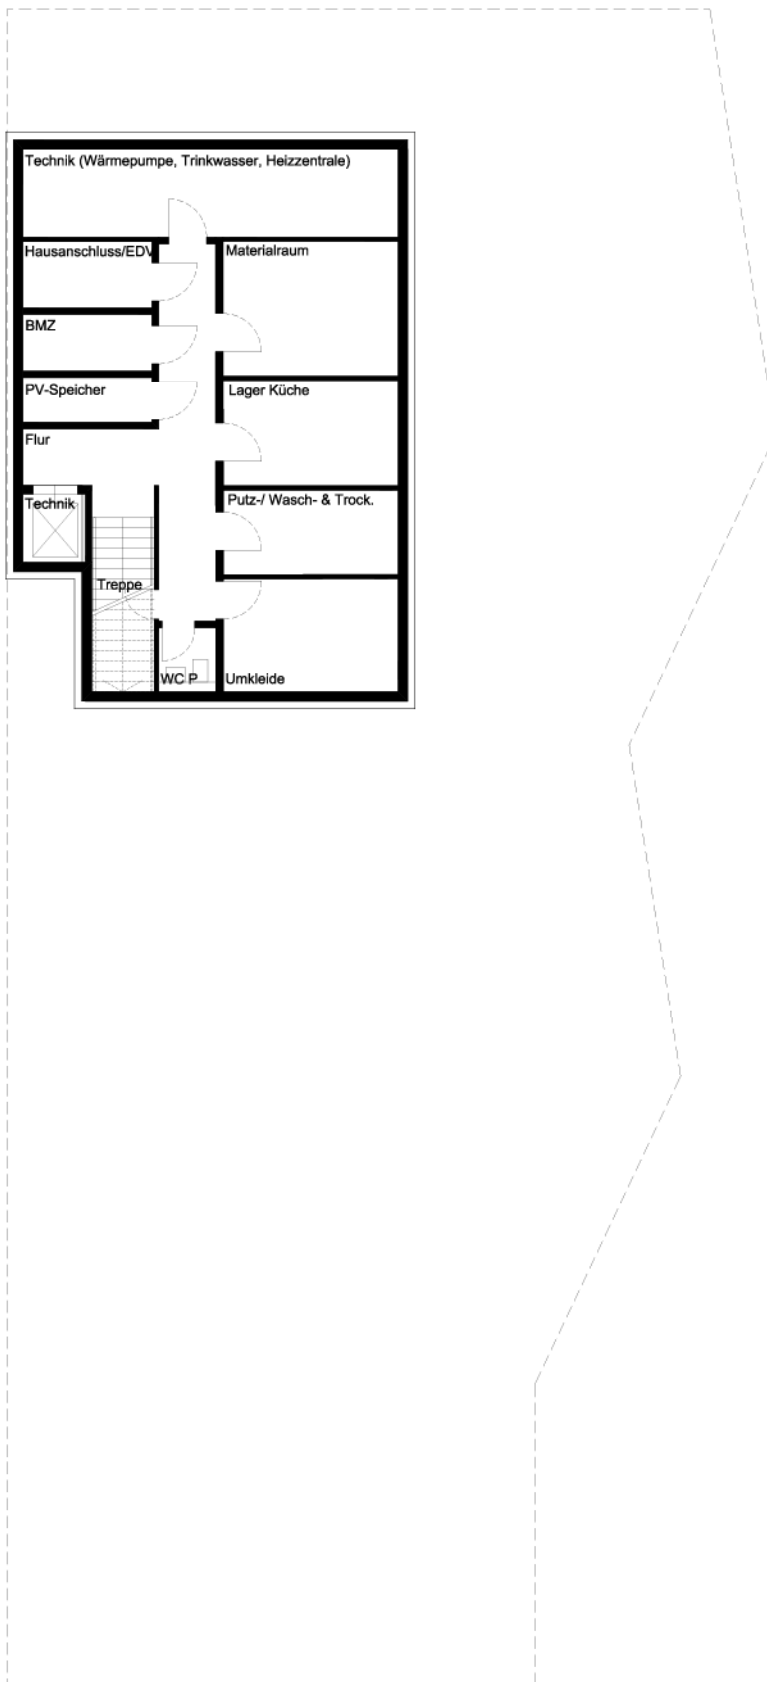

# Neubau KiTa Sofie-Reis-Straße

# Grundriss Untergeschoss


Günter Hermann Architekten

Sophienstraße 17  
70178 Stuttgart

Landeshauptstadt Stuttgart

Vertreten durch Hochbauamt 65  
Hauptstätter Straße 66  
70178 Stuttgart



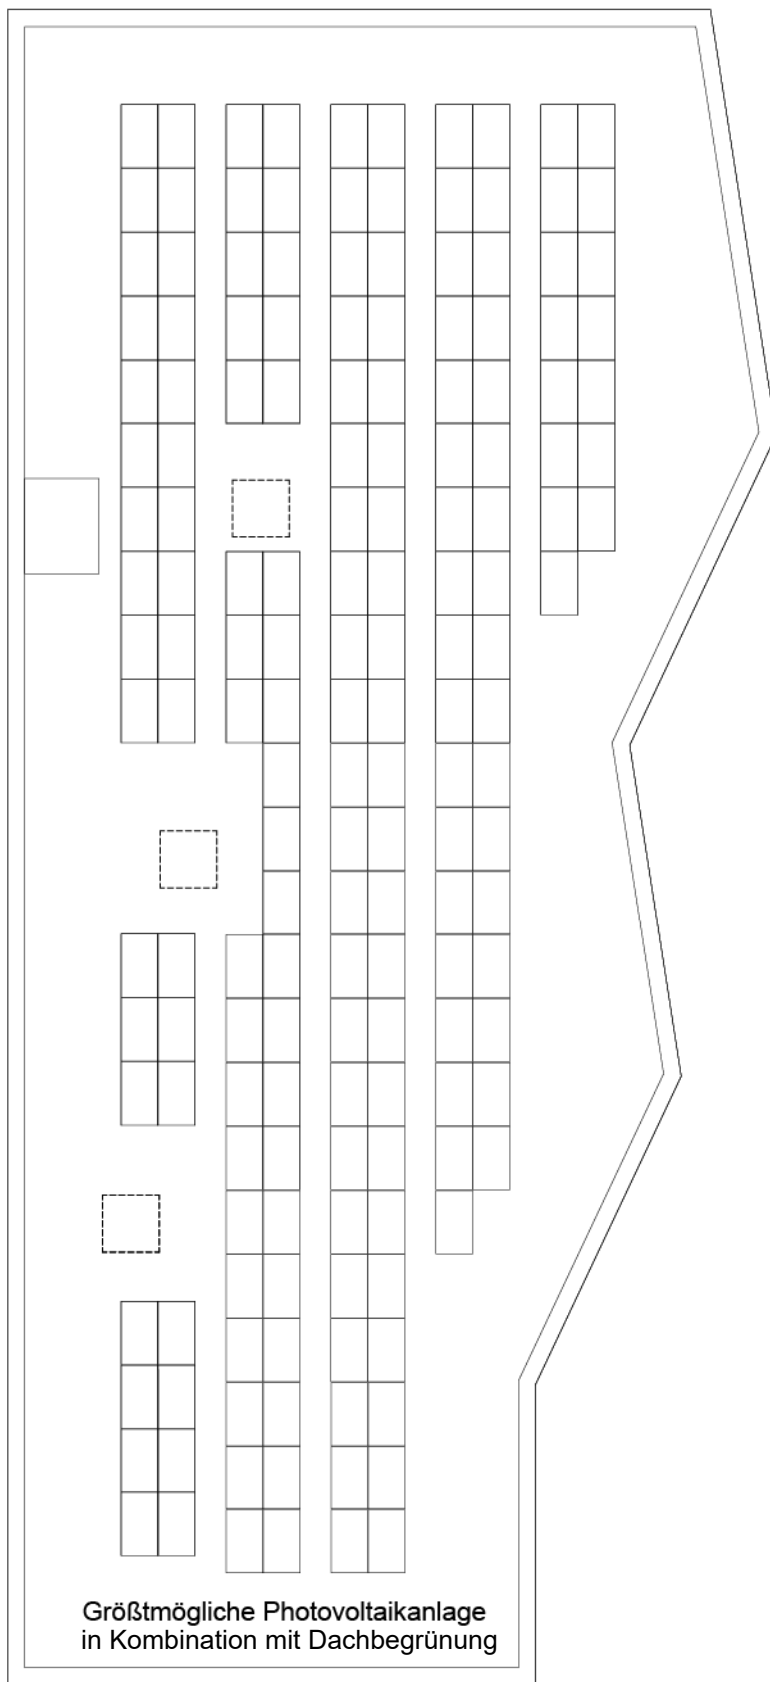

# Neubau KiTa Sofie-Reis-Straße

# Dachaufsicht


Günter Hermann Architekten

Sophienstraße 17  
70178 Stuttgart


Landeshauptstadt Stuttgart

Vertreten durch Hochbauamt 65  
Hauptstätter Straße 66  
70178 Stuttgart



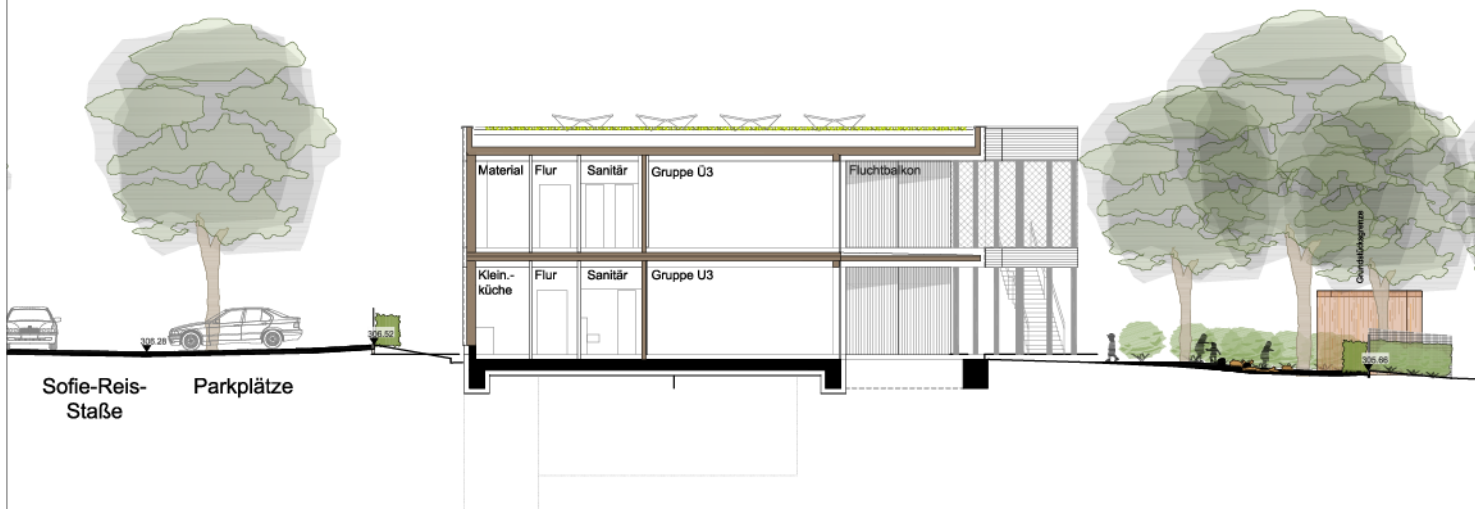

Querschnitt

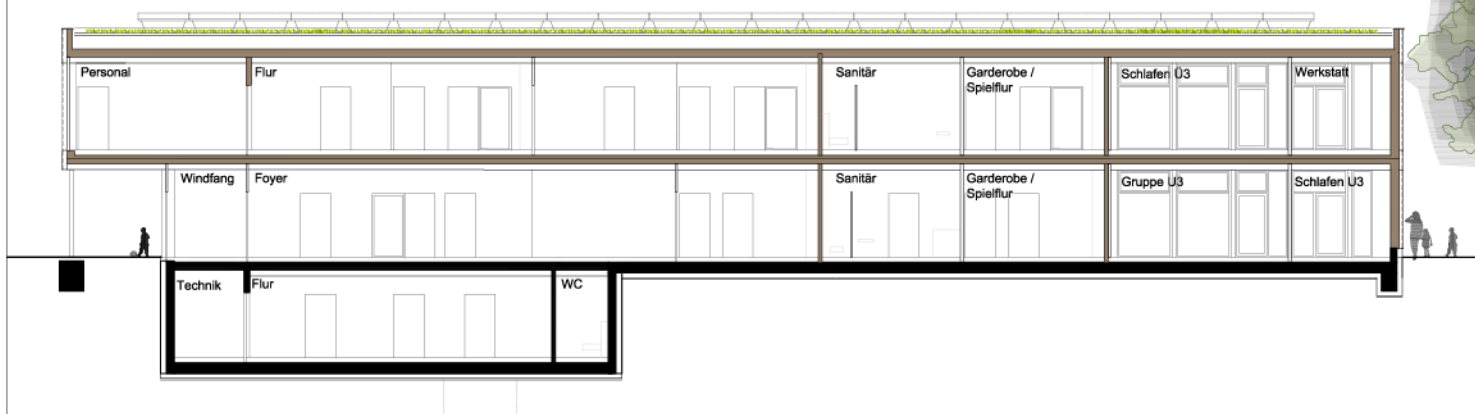

Längsschnitt

# Neubau KiTa Sofie-Reis-Straße


# Schnitte

Günter Hermann Architekten


Sophienstraße 17  
70178 Stuttgart

Landeshauptstadt Stuttgart

Vertreten durch Hochbauamt 65  
Hauptstätter Straße 66  
70178 Stuttgart

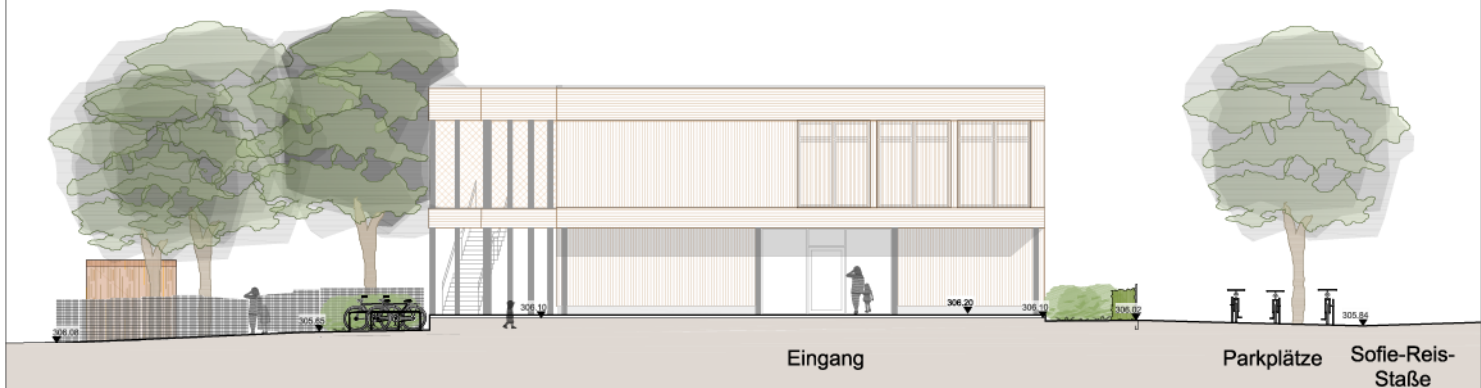

Nord

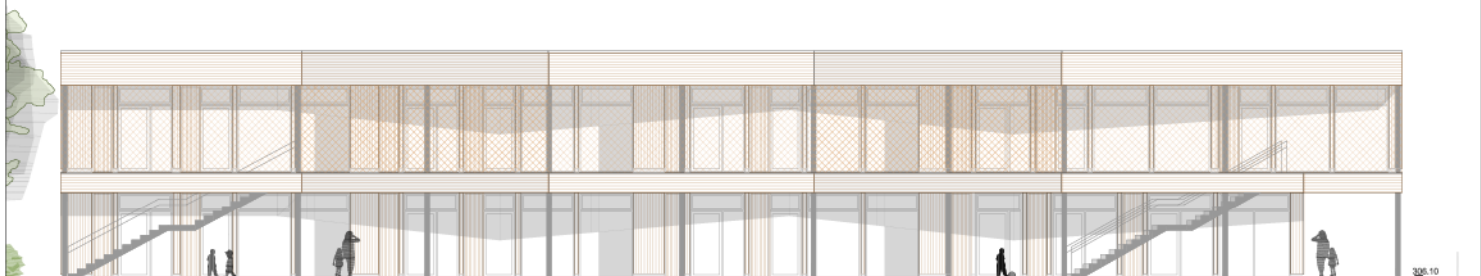

Ost



West

# Neubau KiTa Sofie-Reis-Straße

# Ansichten

Günter Hermann Architekten

Sophienstraße 17  
70178 Stuttgart

Landeshauptstadt Stuttgart

Vertreten durch Hochbauamt 65  
Hauptstätter Straße 66  
70178 Stuttgart



# Neubau KiTa Sofie-Reis-Straße

# FREIRAUMPLANUNG

frei raum concept  
 Ziegelhütte 9  
 72108 Rottenburg

Landeshauptstadt Stuttgart  
 Vertreten durch Hochbauamt 65  
 Hauptstätter Straße 66  
 70178 Stuttgart

