

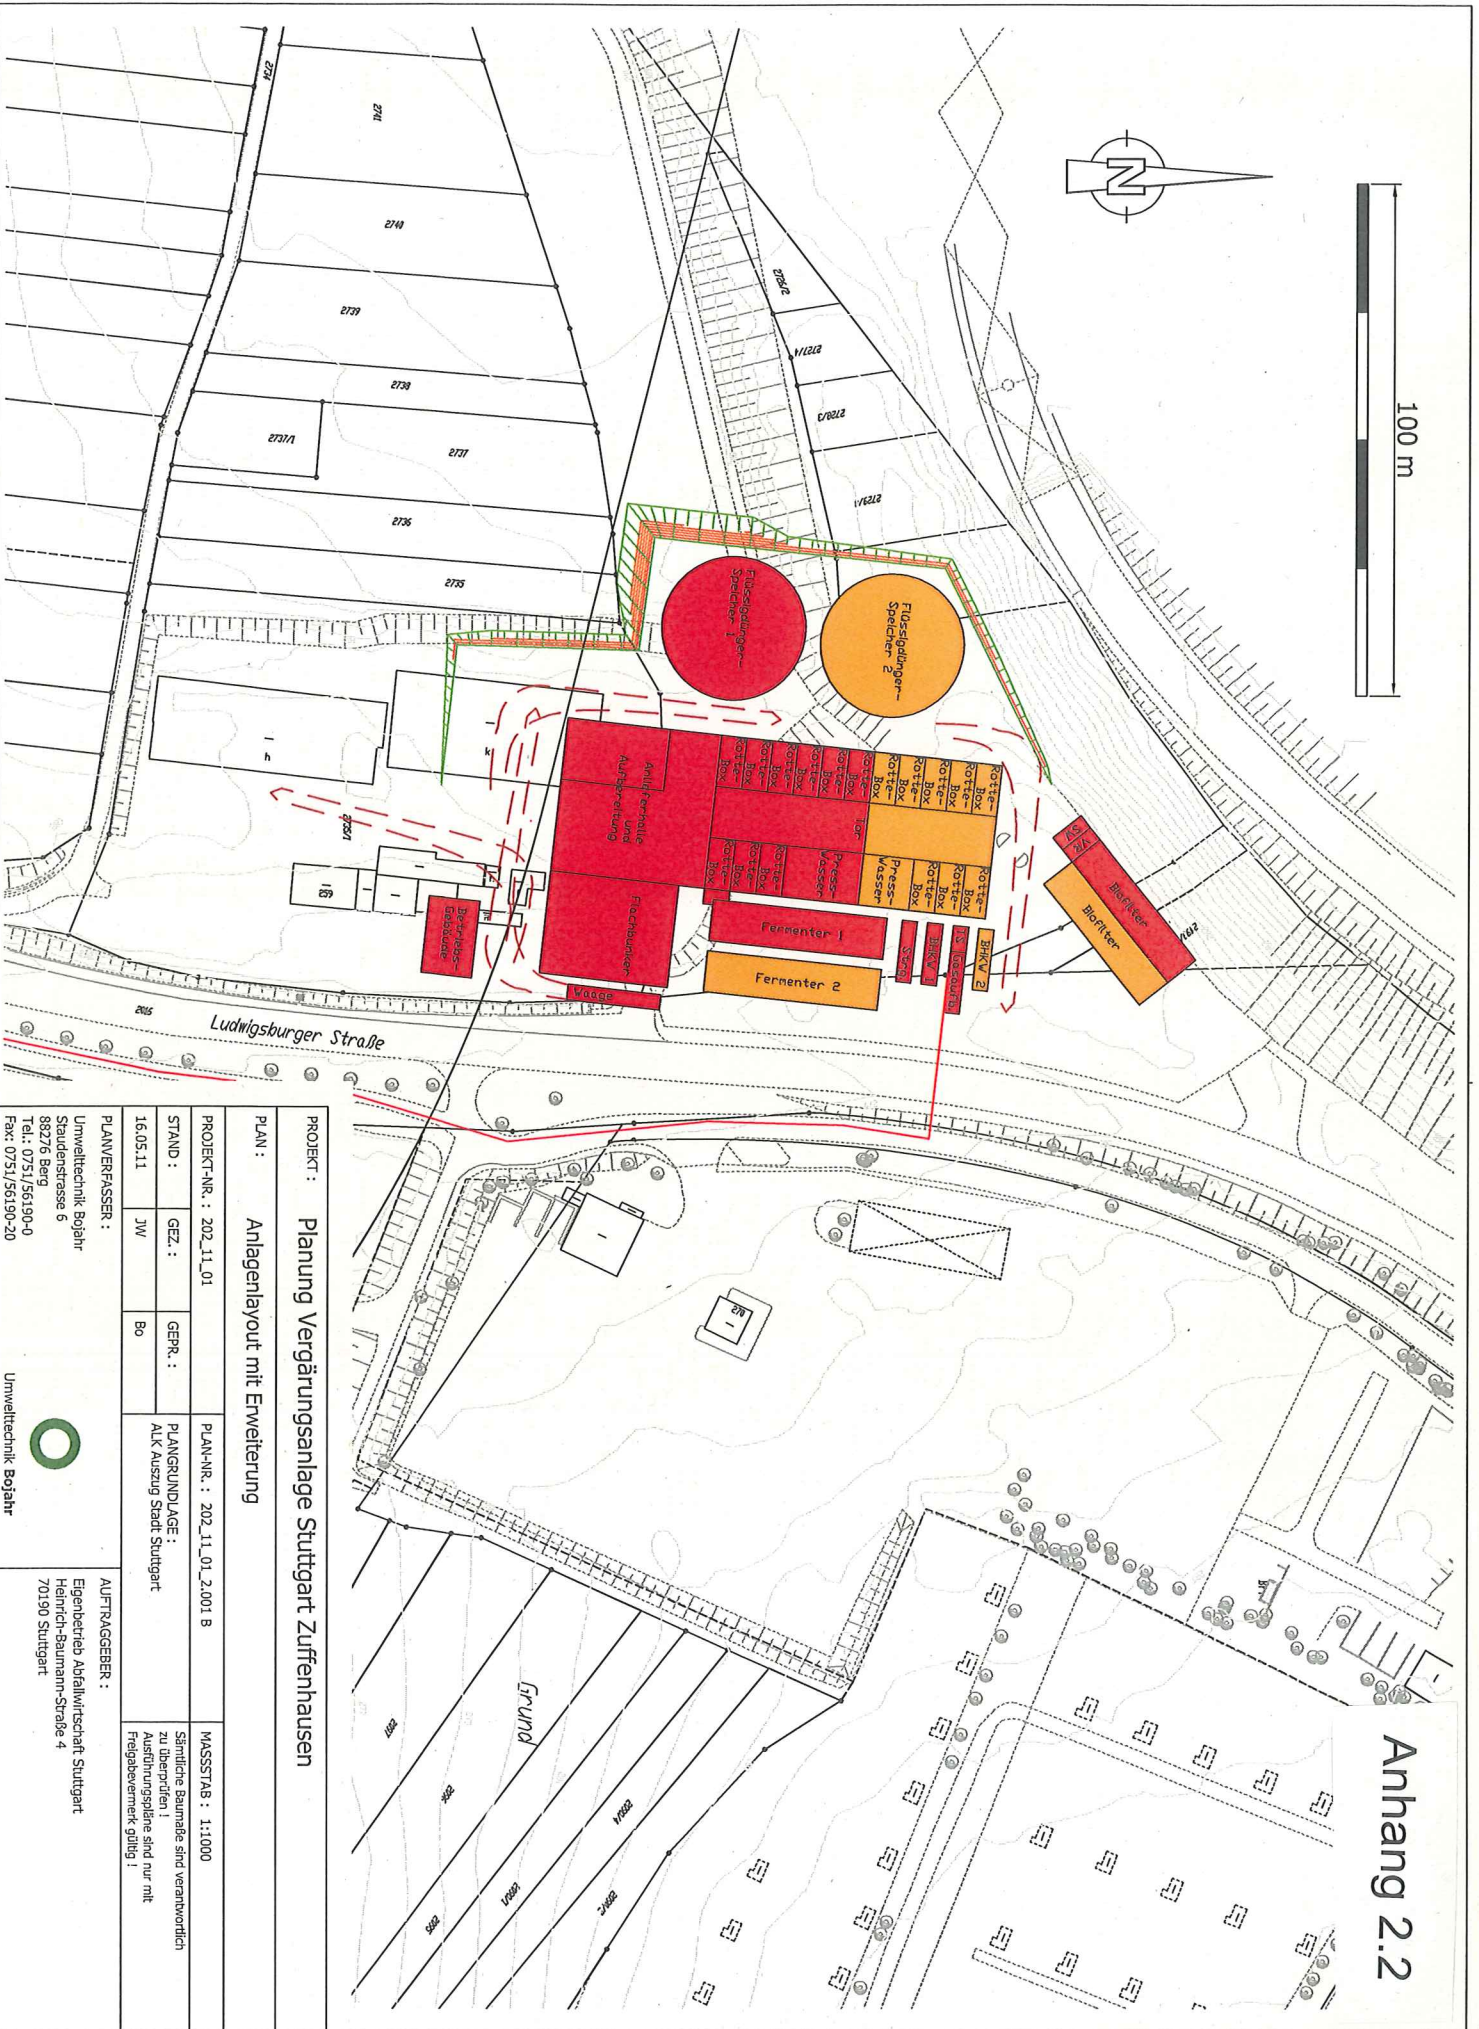


# Anhang 2.2

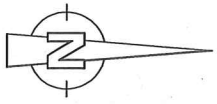

PROJEKT : <b>Planung Vergärungsanlage Stuttgart Zuffenhausen</b>		
PLAN : <b>Anlagenlayout mit Erweiterung</b>		
PROJEKT-NR. : 202_11_01	PLAN-NR. : 202_11_01_2.001_B	MASSSTAB : 1:1000
STAND : GEZ. : 16.05.11	JW	Bo
PLANGRUNDLAGE : ALK Auszug Stadt Stuttgart		Sämtliche Baumaße sind verantwortlich zu überprüfen! Ausführungspläne sind nur mit Freigabevermerk gültig!
PLANVERFASSER : Umwelttechnik Bojahr Staudenstrasse 6 88276 Berg Tel.: 0751/56150-0 Fax: 0751/56150-20		
AUFTRAGGEBER : Eigenbetrieb Abfallwirtschaft Stuttgart Heinrich-Baumann-Strasse 4 70190 Stuttgart		

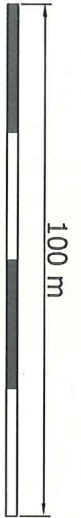