


BASISPLANUNG GESAMTPLAN

GESUNDHEITSCAMPUS

MINERALBAD BERG

BERG - VITAL

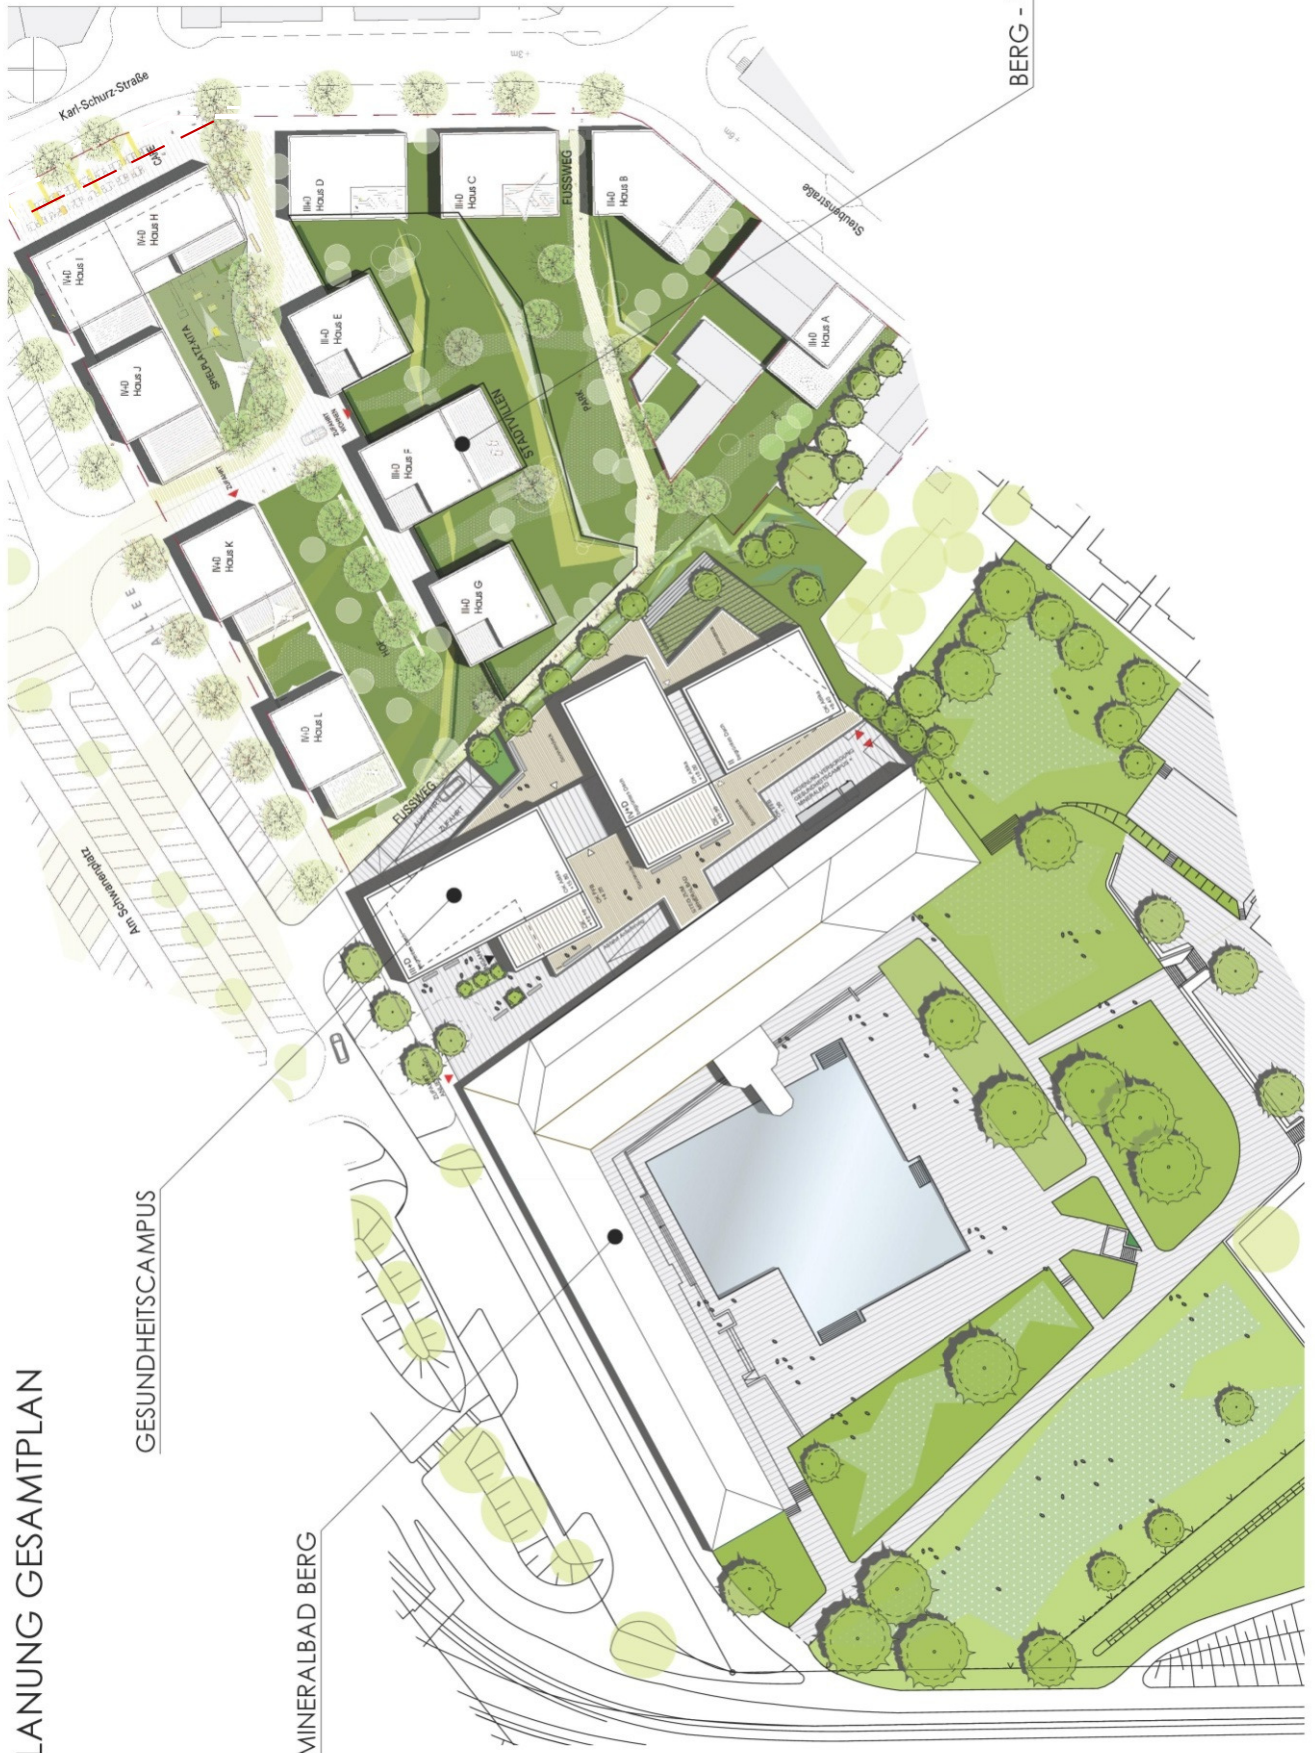


Berg Vital




Gesundheitscampus

KUBATUR SCHEMATA VORENTWURF

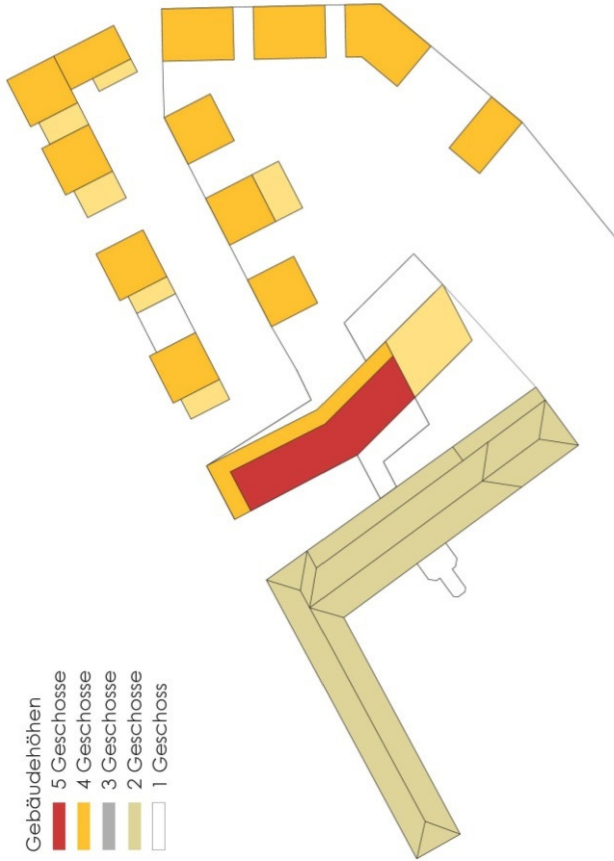


- Gebäudehöhen
- 5 Geschosse
 - 4 Geschosse
 - 3 Geschosse
 - 2 Geschosse
 - 1 Geschoss


KUBATUR SCHEMATA AKTUELLER ENTWURF

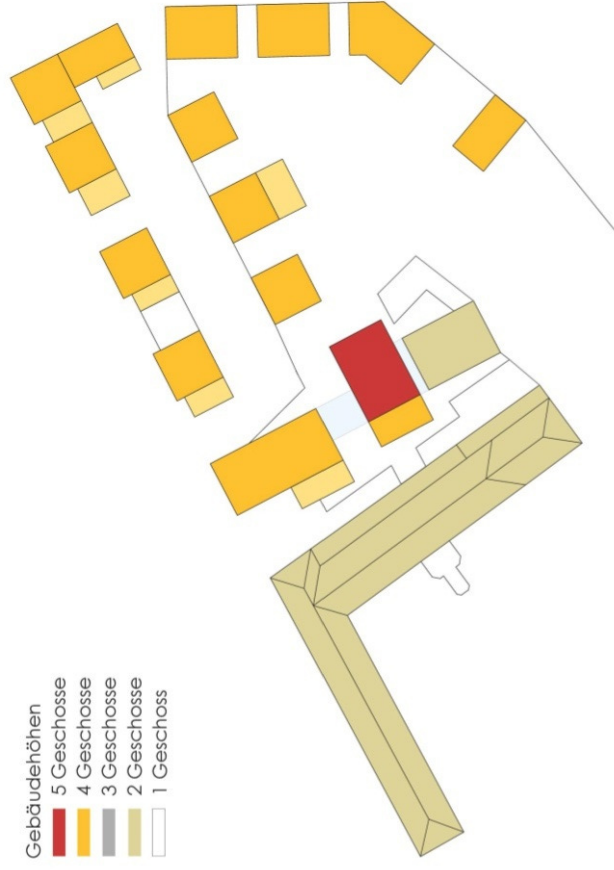

- Gebäudehöhen
- 5 Geschosse
 - 4 Geschosse
 - 3 Geschosse
 - 2 Geschosse
 - 1 Geschoss

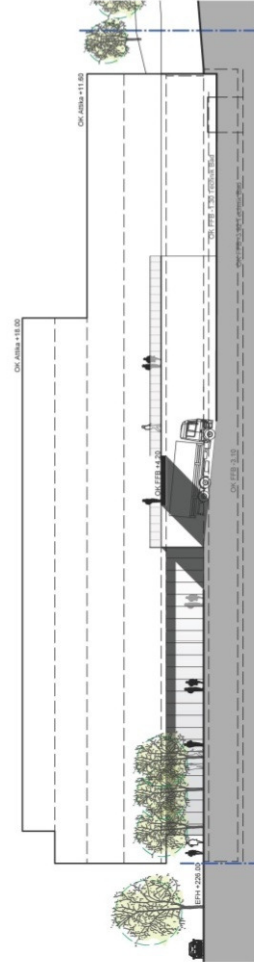


ANSICHT WEST - VORENTWURF

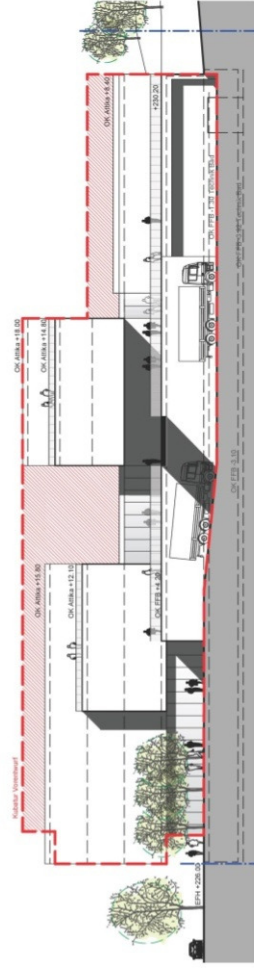


ANSICHT WEST - AKTUELLER ENTWURF

Gesundheitscampus

Lichte Raumhöhen:
 3,70 m
 3,20 m
 2,70 m

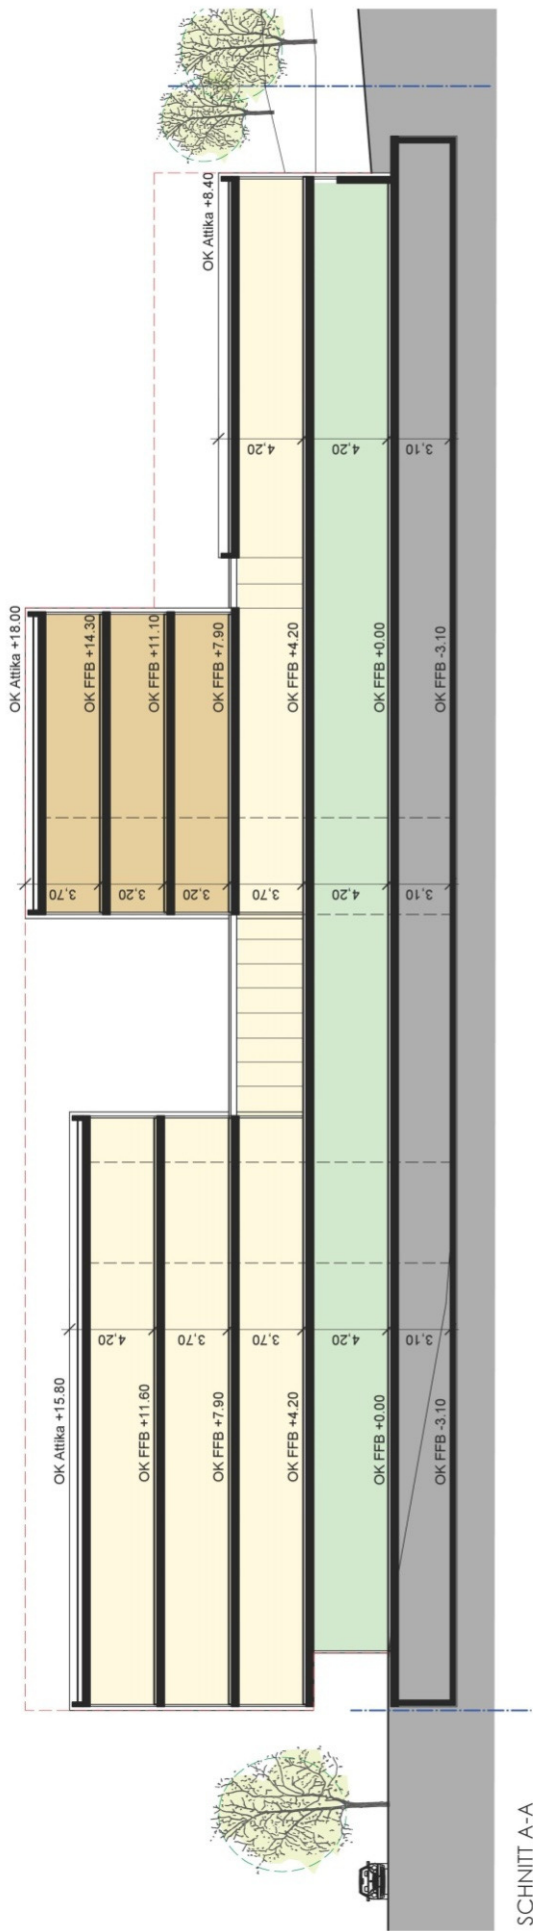

SCHNITT A-A

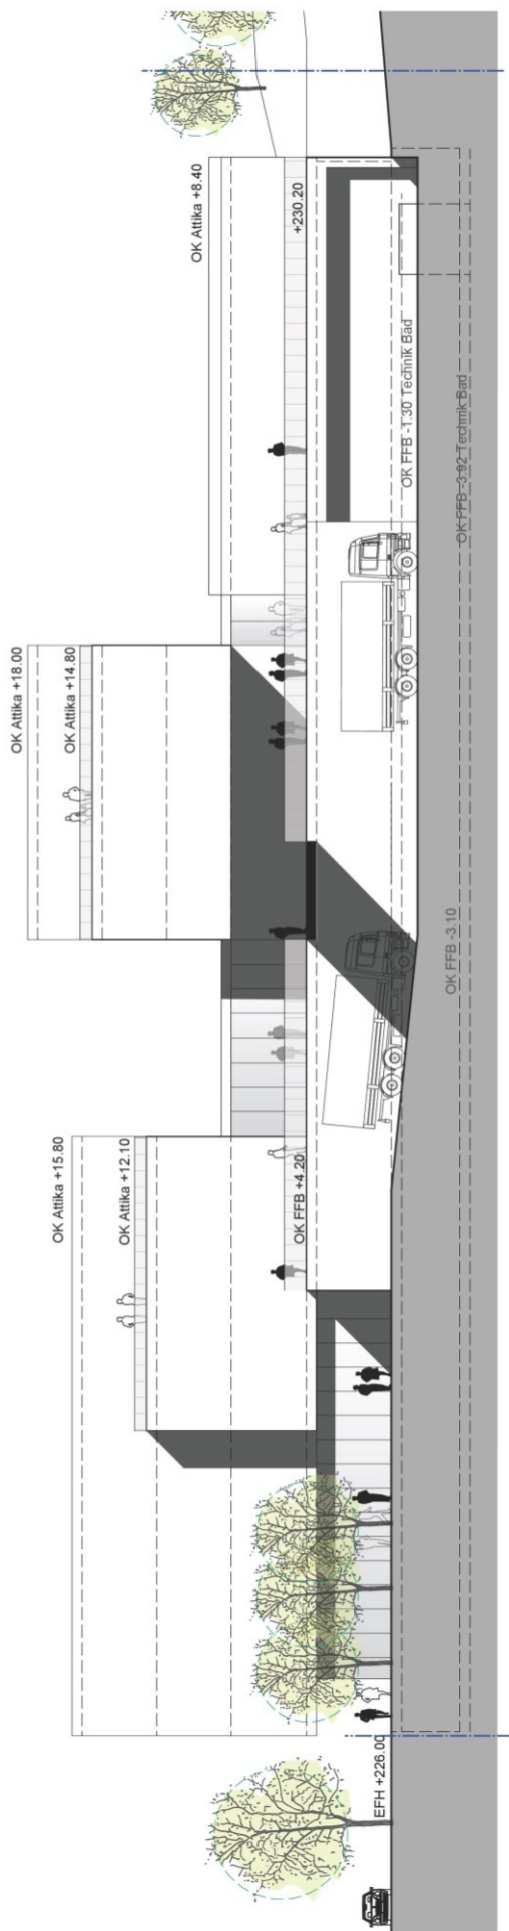

ANSICHT WEST

MÜH ARCHITEKTEN

PROJEKT
 Gesundheitscampus
 Bad Berg - Jungfernt

PLANNUMMER
 1:250
 PLANINHALT
 SCHNITT / ANSICHT WEST

INDEX
 VERFASSER
 HEBISCH

DATUM
 19.09.2013