


Anlage 2 zu Vorlage GRDRs 493/2021

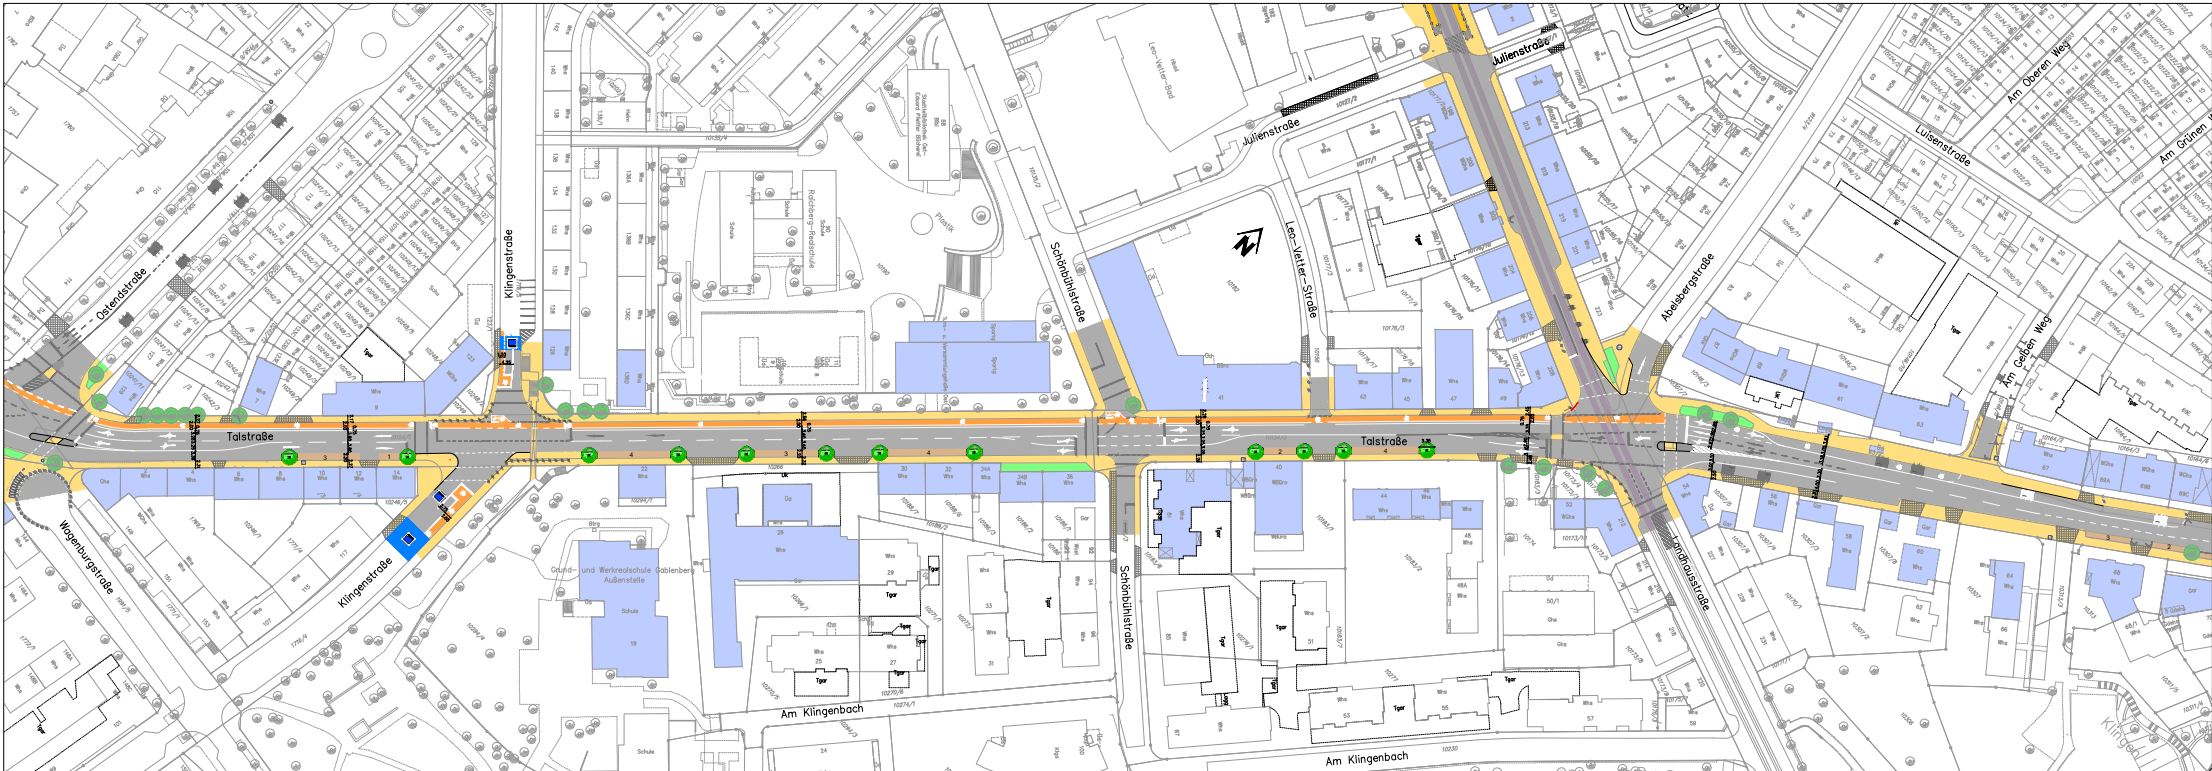

Legende

Verkehrsfläche	Baum Neu
Gehweg	Baum Bestand
Radverkehrsfläche	Baum entfällt
Parkfläche	Randstein Neu
Grünfläche	Markierung Neu
Gebäude	Markierung Bestand

abgestimmt / beschlossen	Datum	Name
•	•	•
•	•	•
•	•	•
•	•	•

**Amt für Stadtplanung
und Wohnen**

Abteilung **Verkehrsplanung** und Stadtgestaltung

<p style="font-size: 1.2em; margin: 0;">Stuttgart-Ost</p> <p style="margin: 0;">Talstraße</p> <p style="margin: 0;">Variante 2</p>	Plan Nr. 53-T-112
	Datum: 18.05.2021
	Maßstab: 1:2500
	Geändert:
Bearbeitet: sach	Abteilungsleiter: Oehler
Amtsleiter: Dr.-Ing. Kron	