




Anlage 4

LAGEPLAN

- ZEICHNERISCHER TEIL -
zum Bauantrag (§4 LBO/WO)


Hauptstätter Straße

166/10

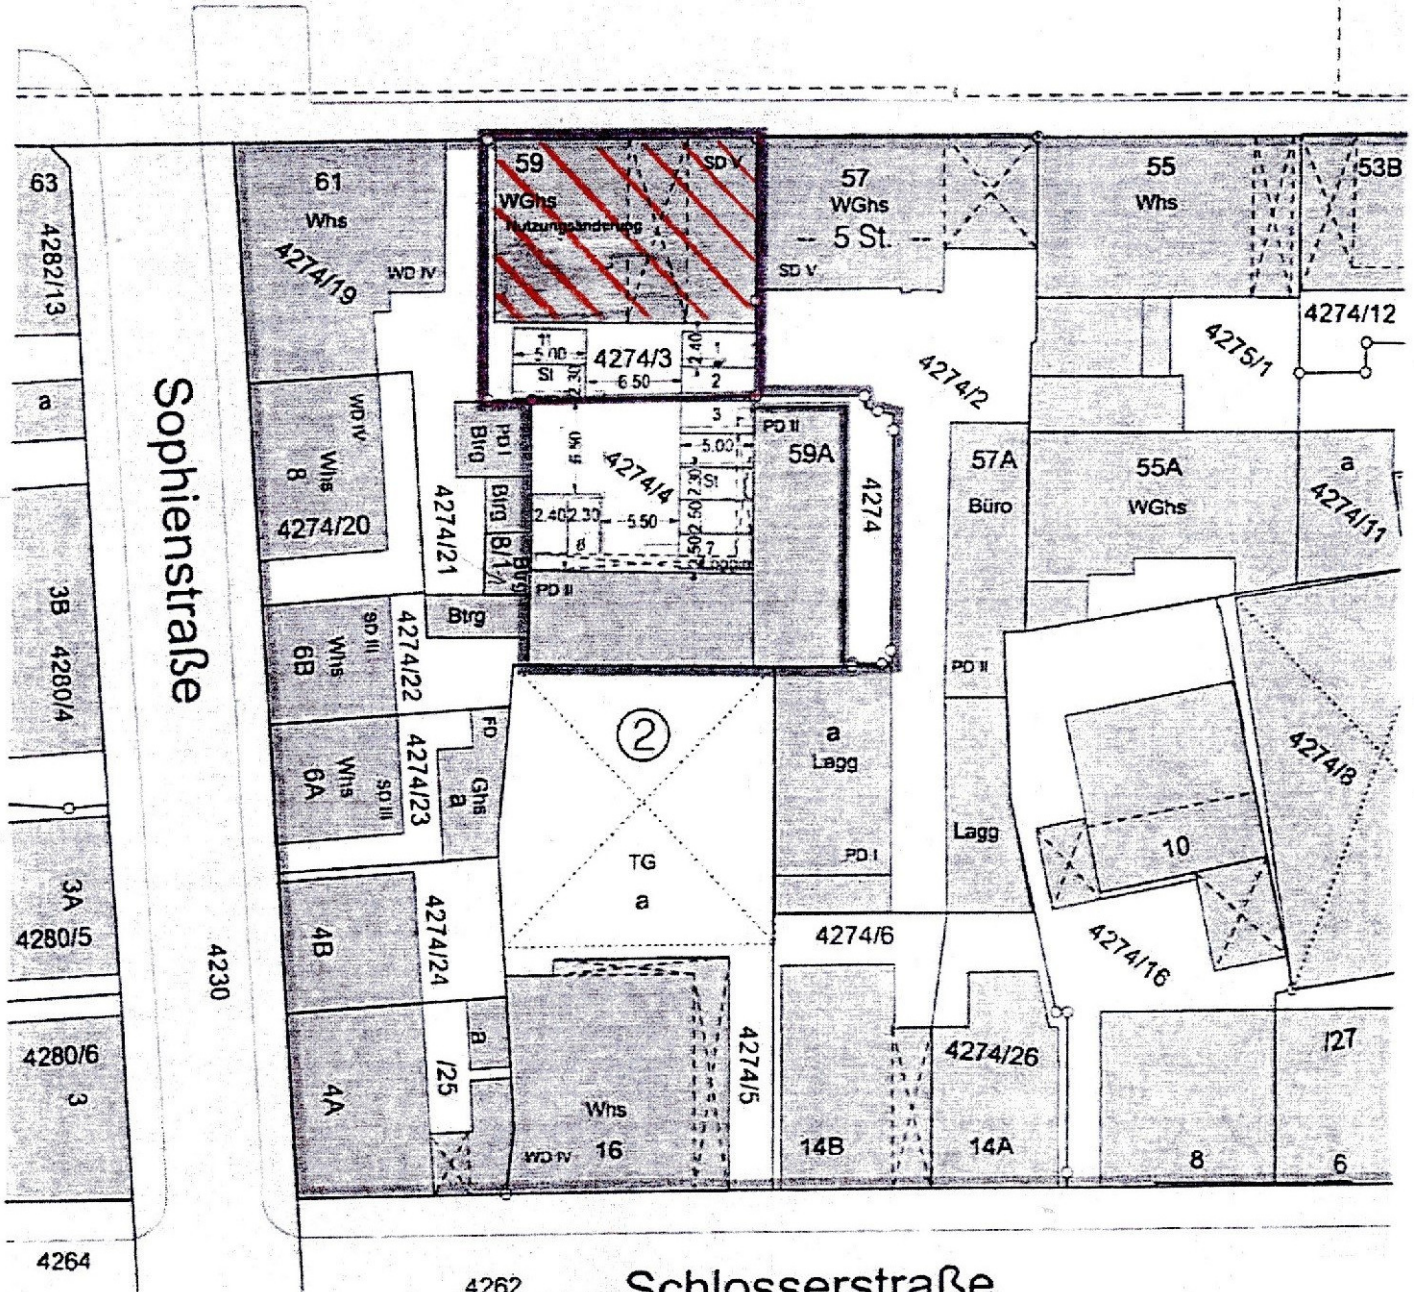

Vorhandene ober- und unterirdische Versorgungsleitungen und Anlagen sowie die Entwässerung (§4 Abs 4 Nr 10 und Nr 11 LBO/WO) sind im Lageplan nicht dargestellt.

M 1/500

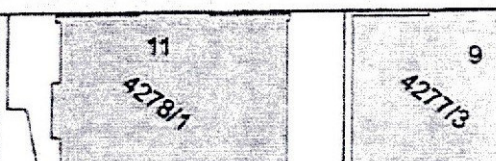

Gefertigt, Stuttgart, den 28.2.13
Der Bauherr: Der Architekt:

Wicke

Freier Architekt Oliver Wicke
Neue Str. 61
70186 Stuttgart
T. 0711-6979961 F. -6979962