




GTS Schönbuchschule Bau I und II &
Errichtung einer Fluchttreppe Bau I
Erdgeschoss BAU II
16.02.2016

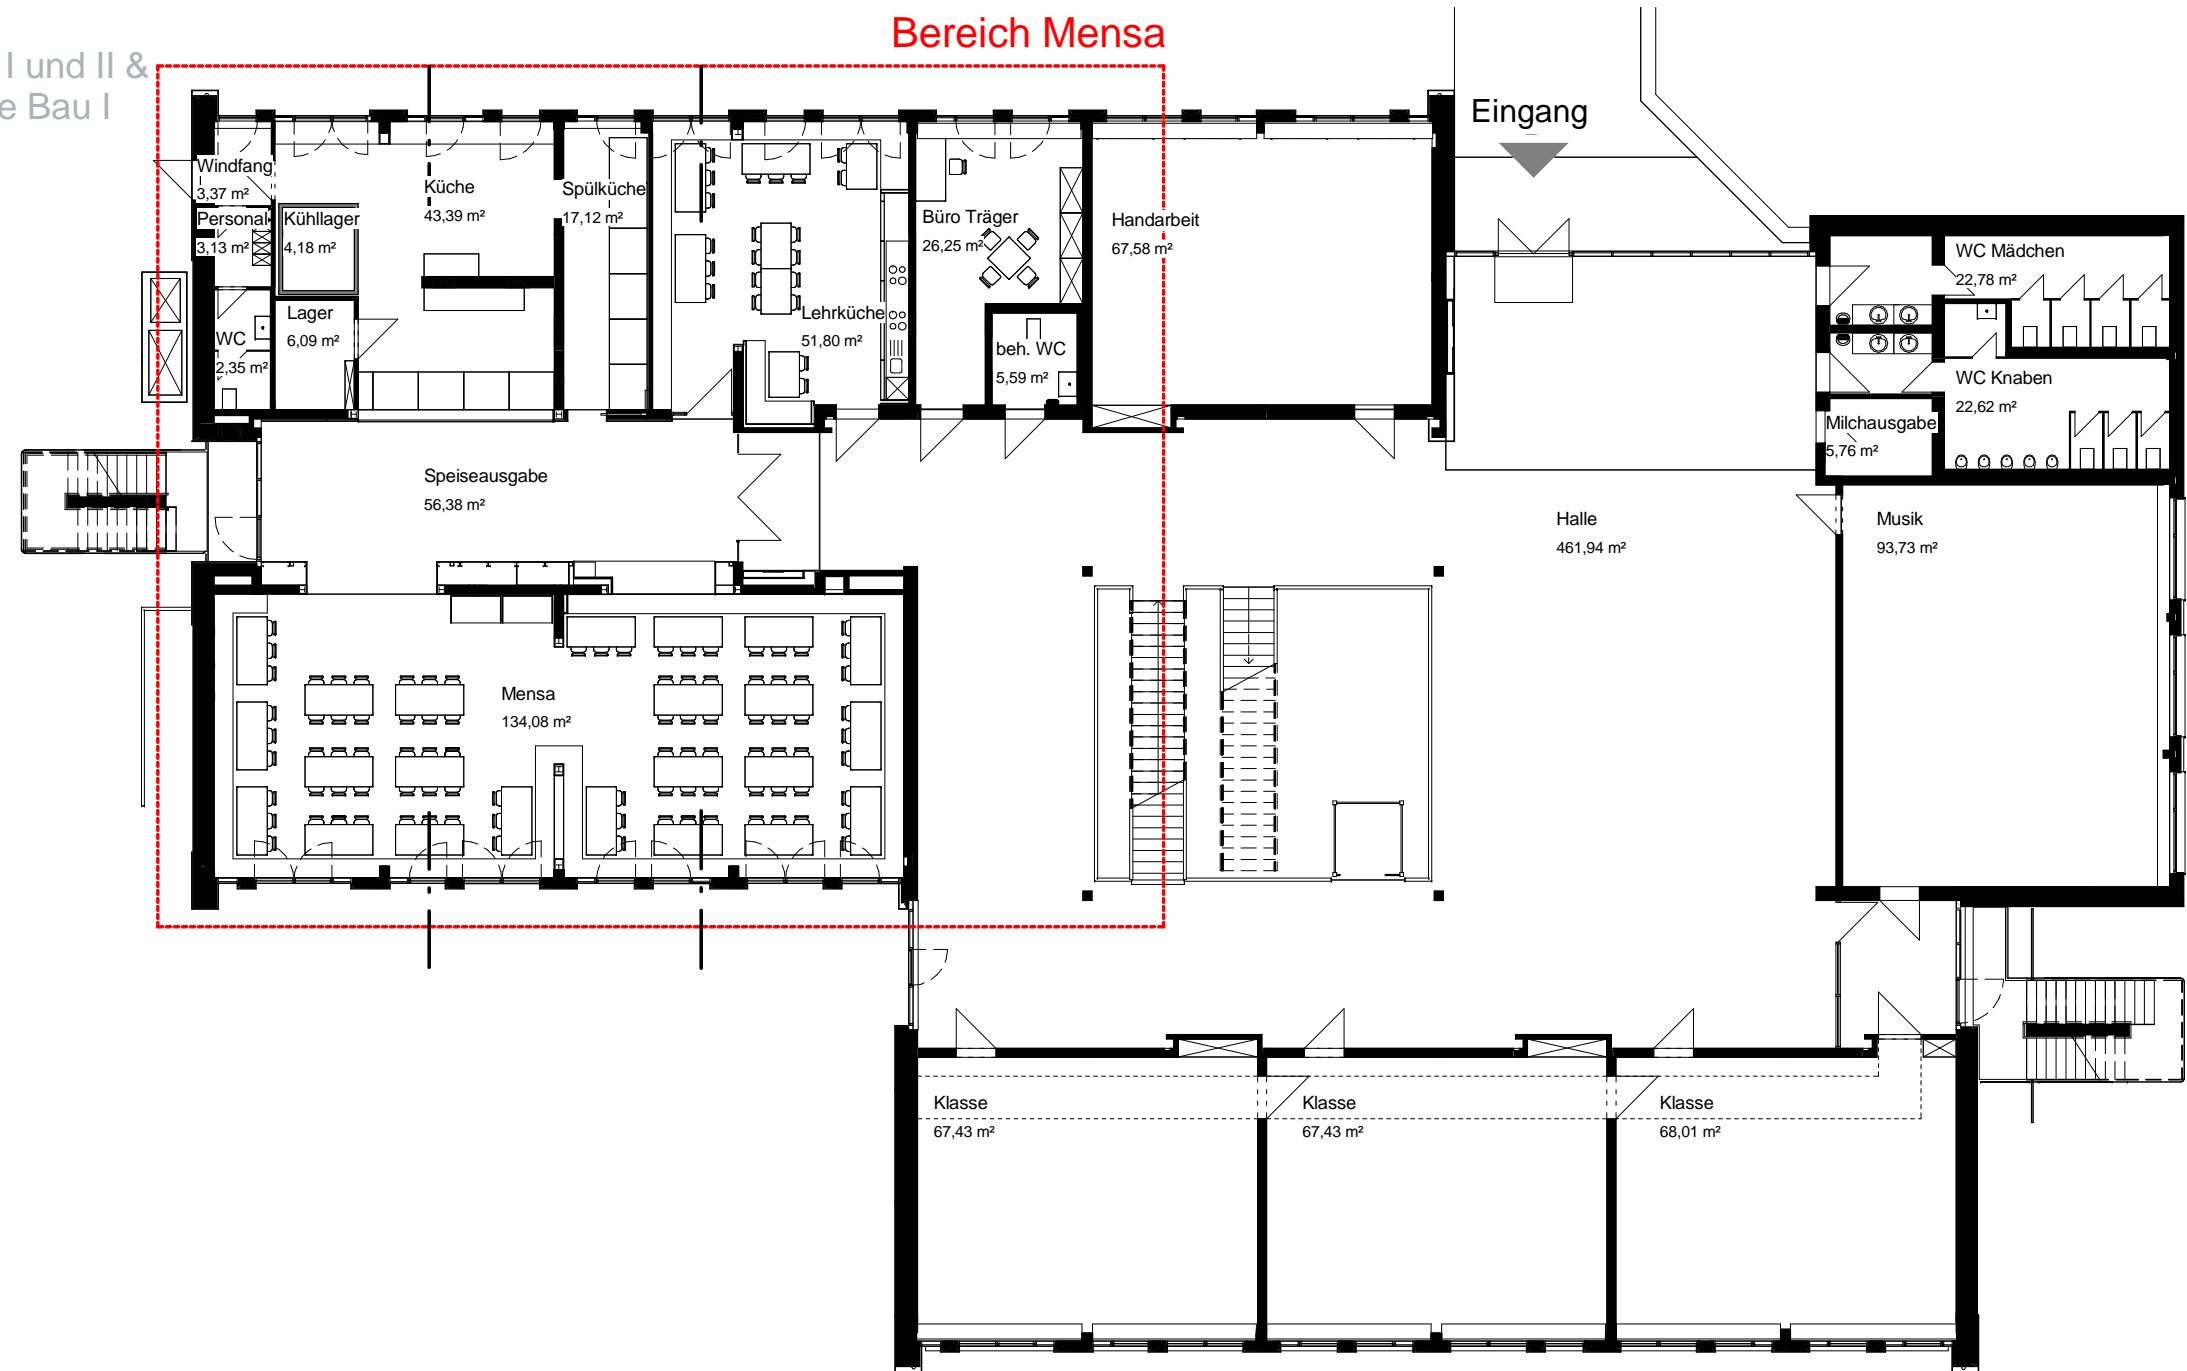

GTS Schönbuchschule Bau I und II &
Errichtung einer Fluchttreppe Bau I
Obergeschoss BAU II
16.02.2016

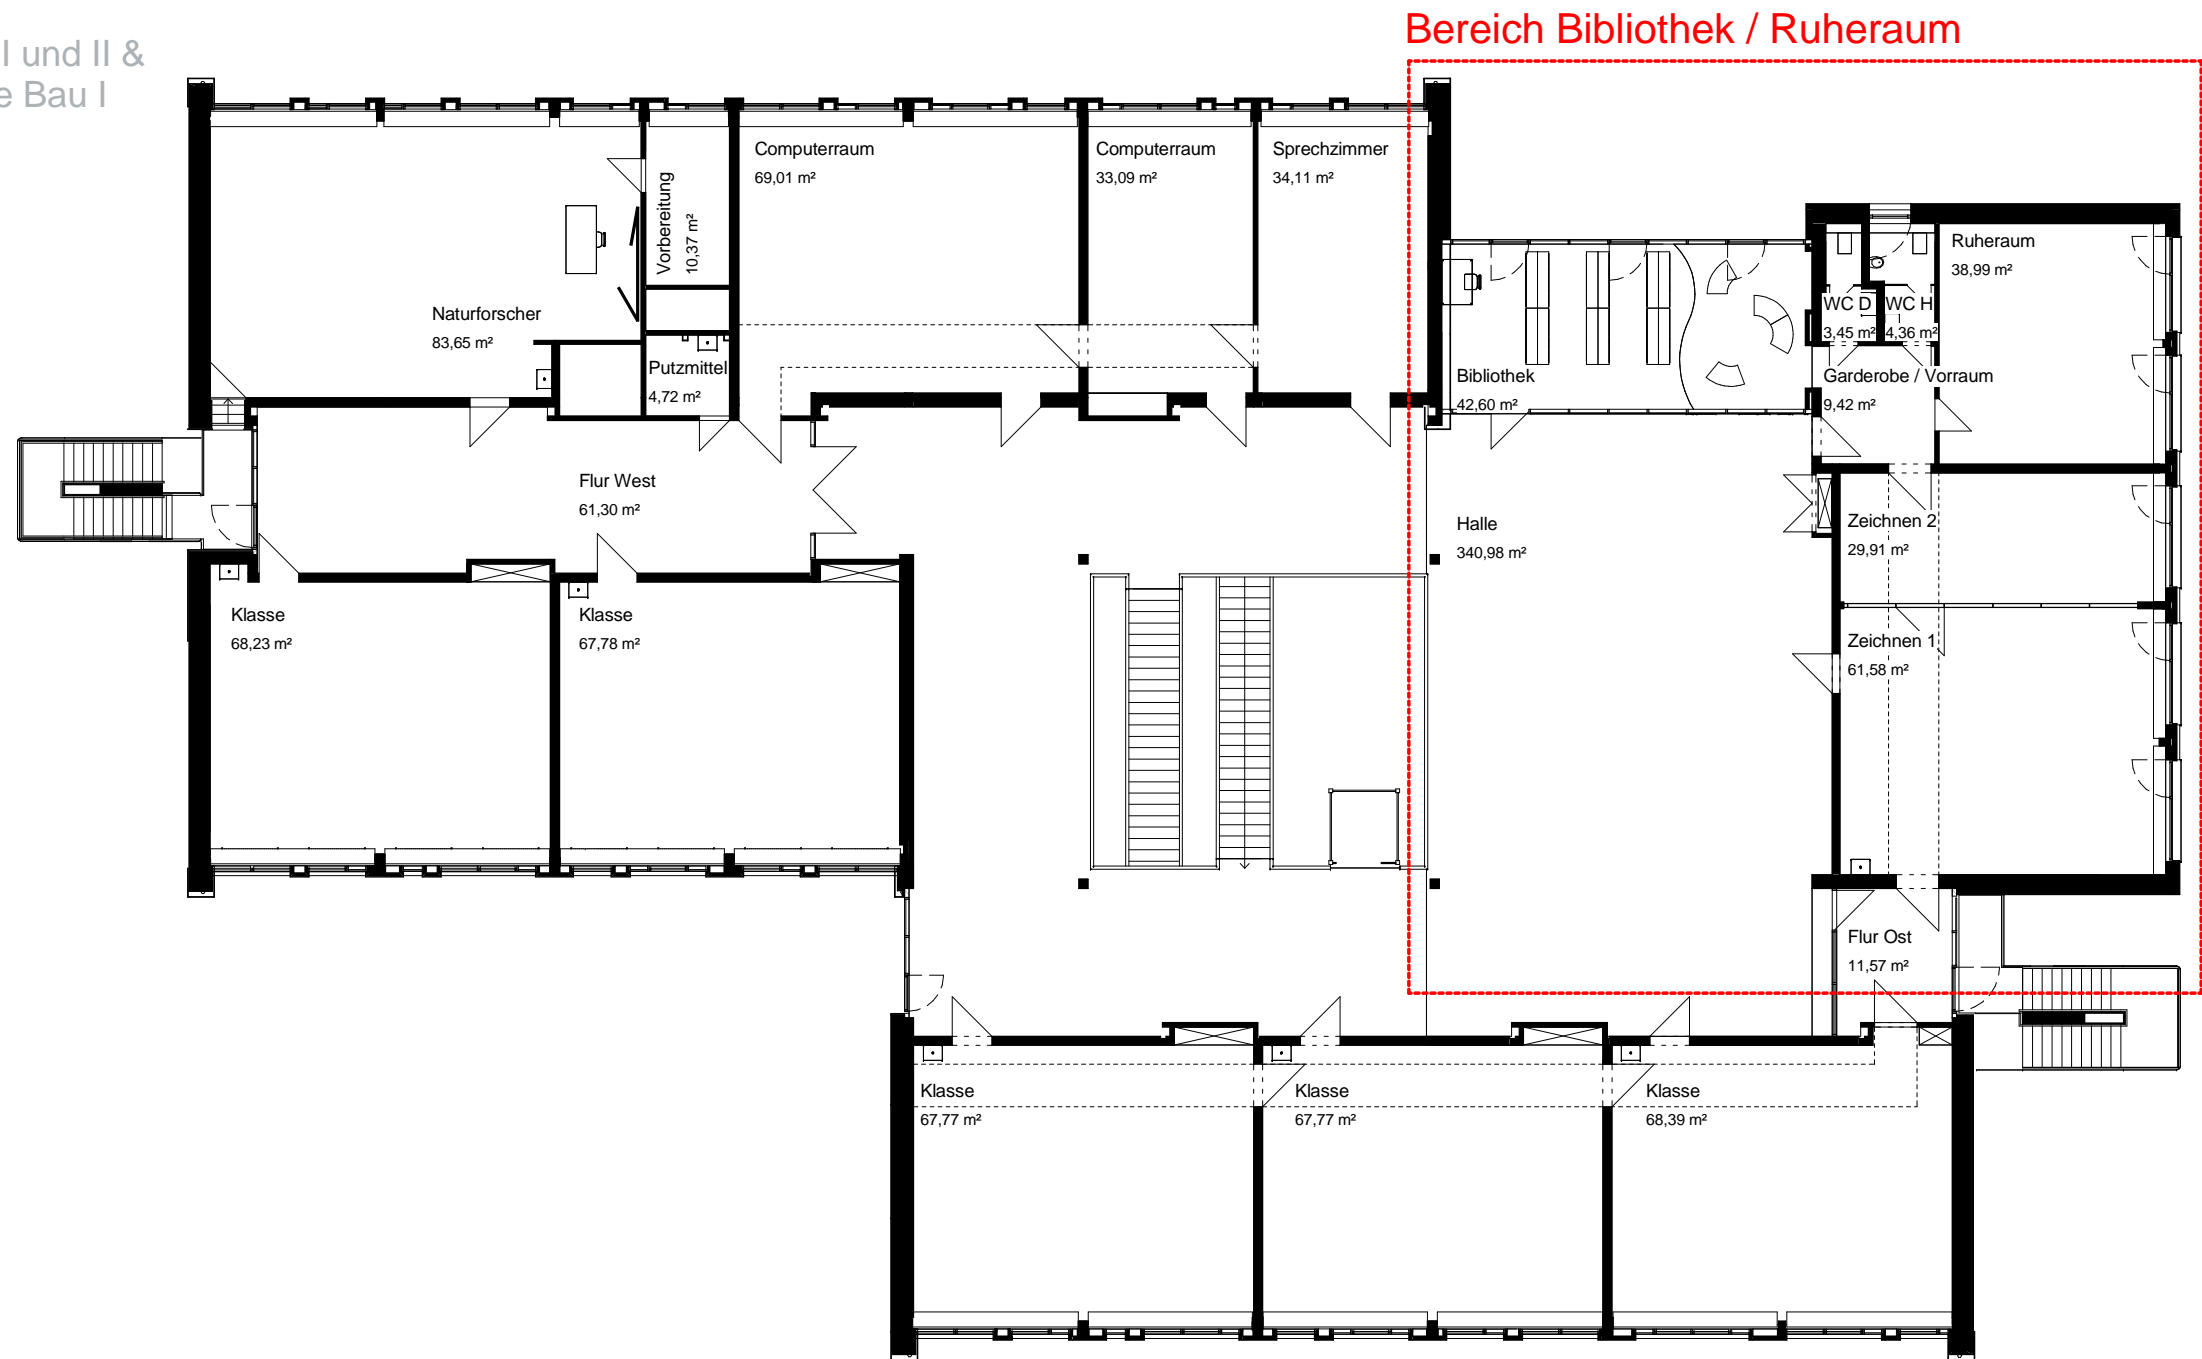


GTS Schönbuchschule Bau I und II &
Errichtung einer Fluchttreppe Bau I
Untergeschoss BAU II
16.02.2016

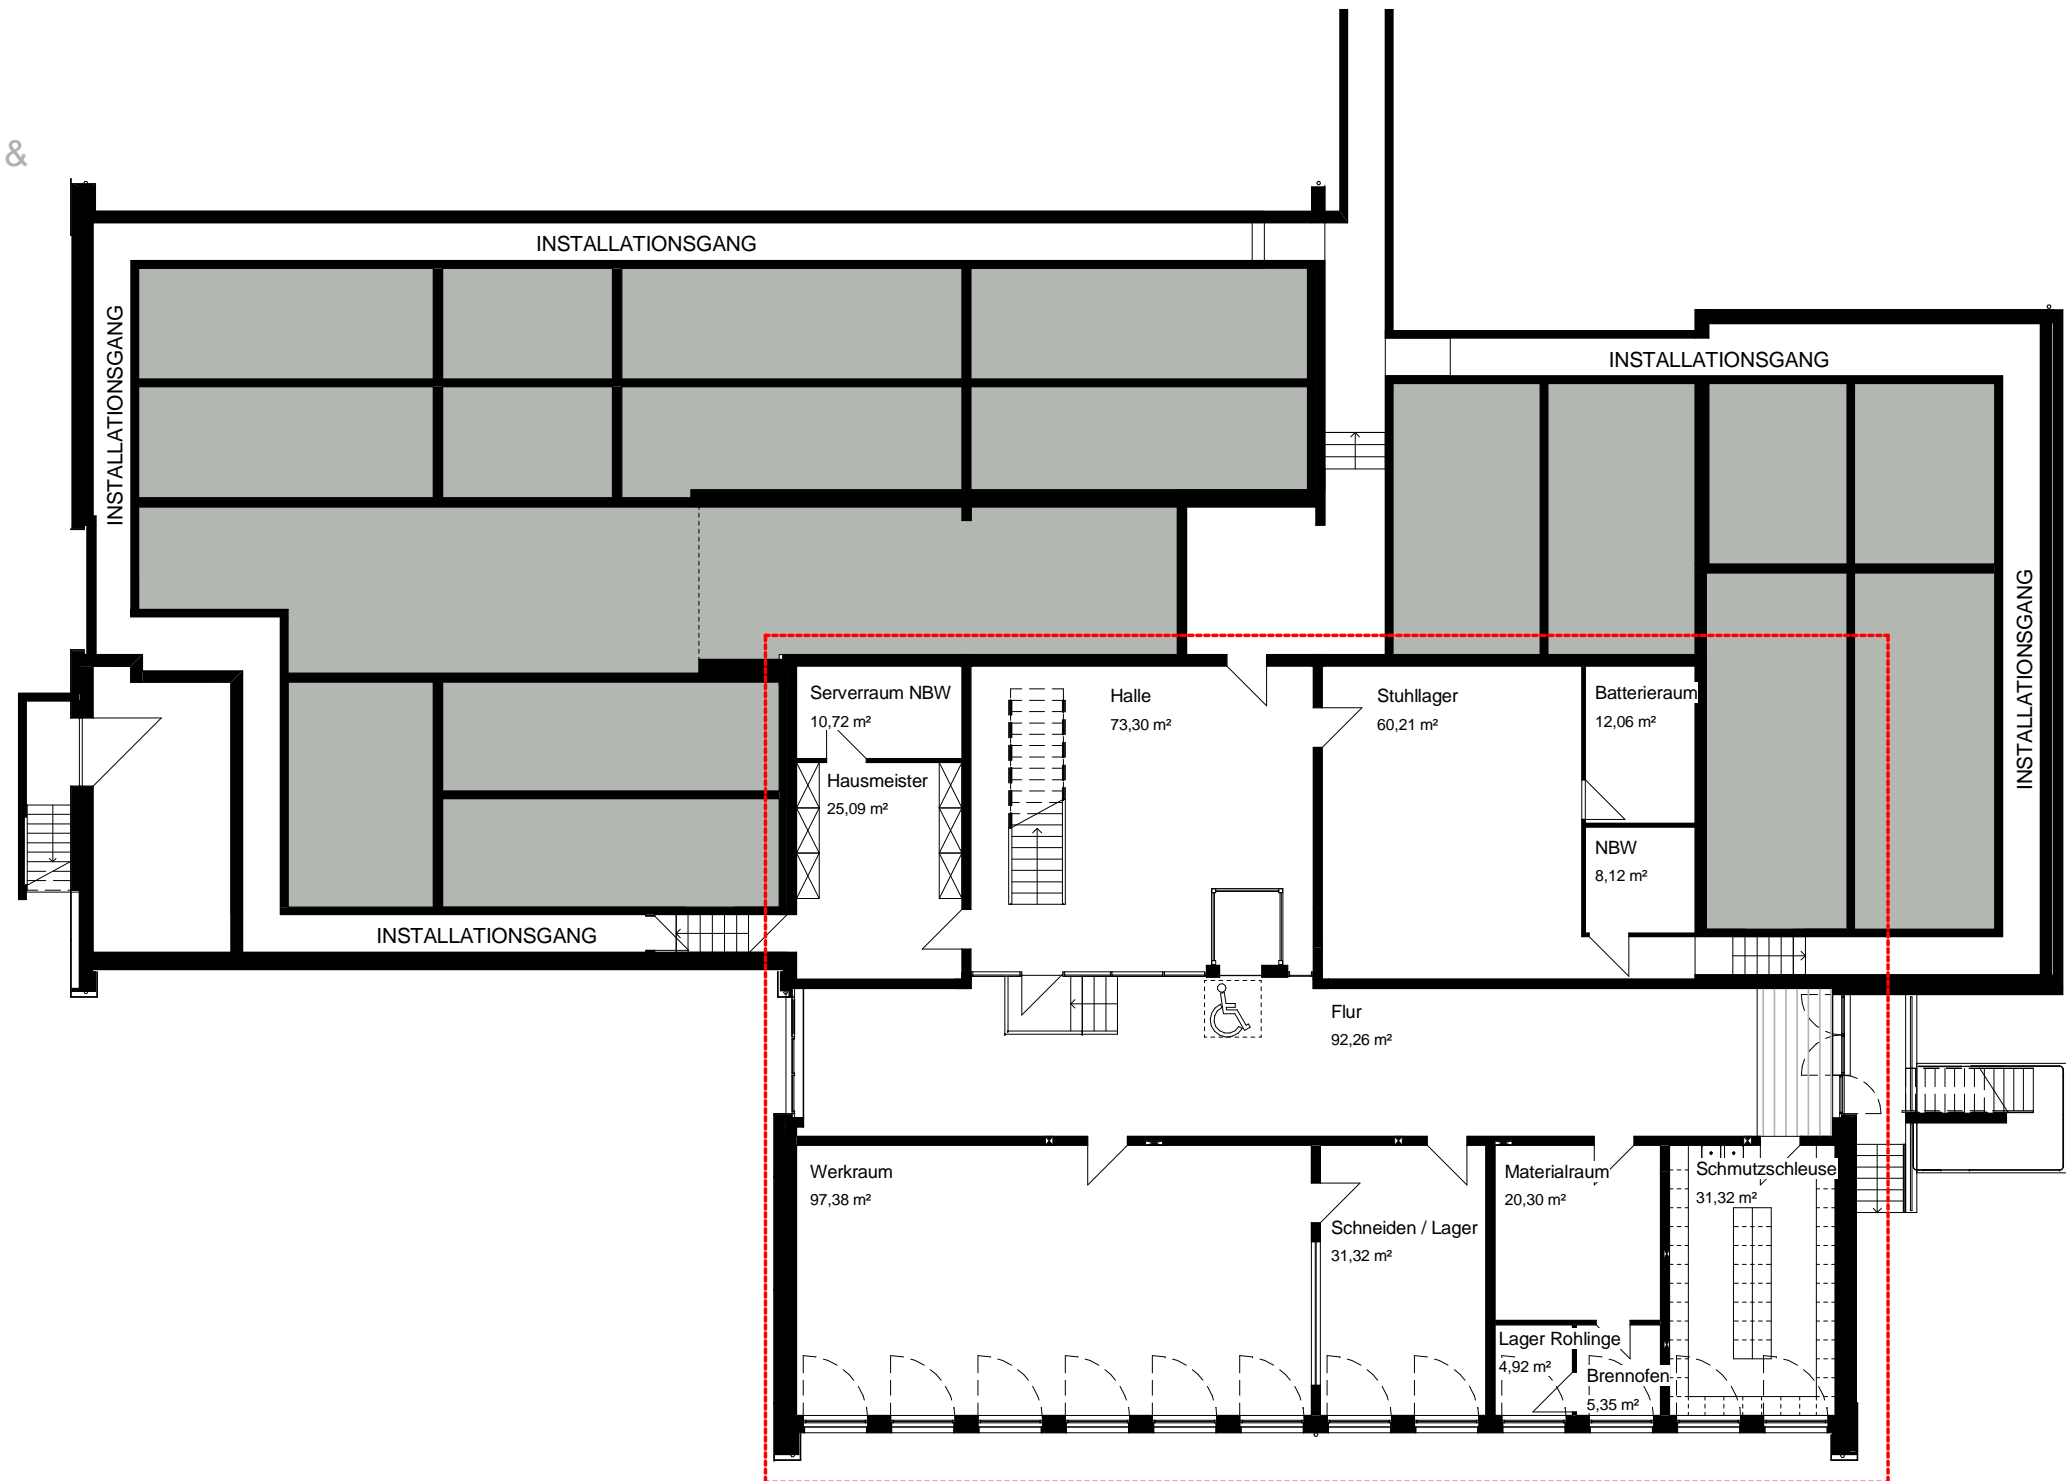

Bereich Werken / Schmutzschleuse

GTS Schönbuchschule Bau I und II &
Errichtung einer Fluchttreppe Bau I
Schnitt Bereich Mensa BAU II
16.02.2016

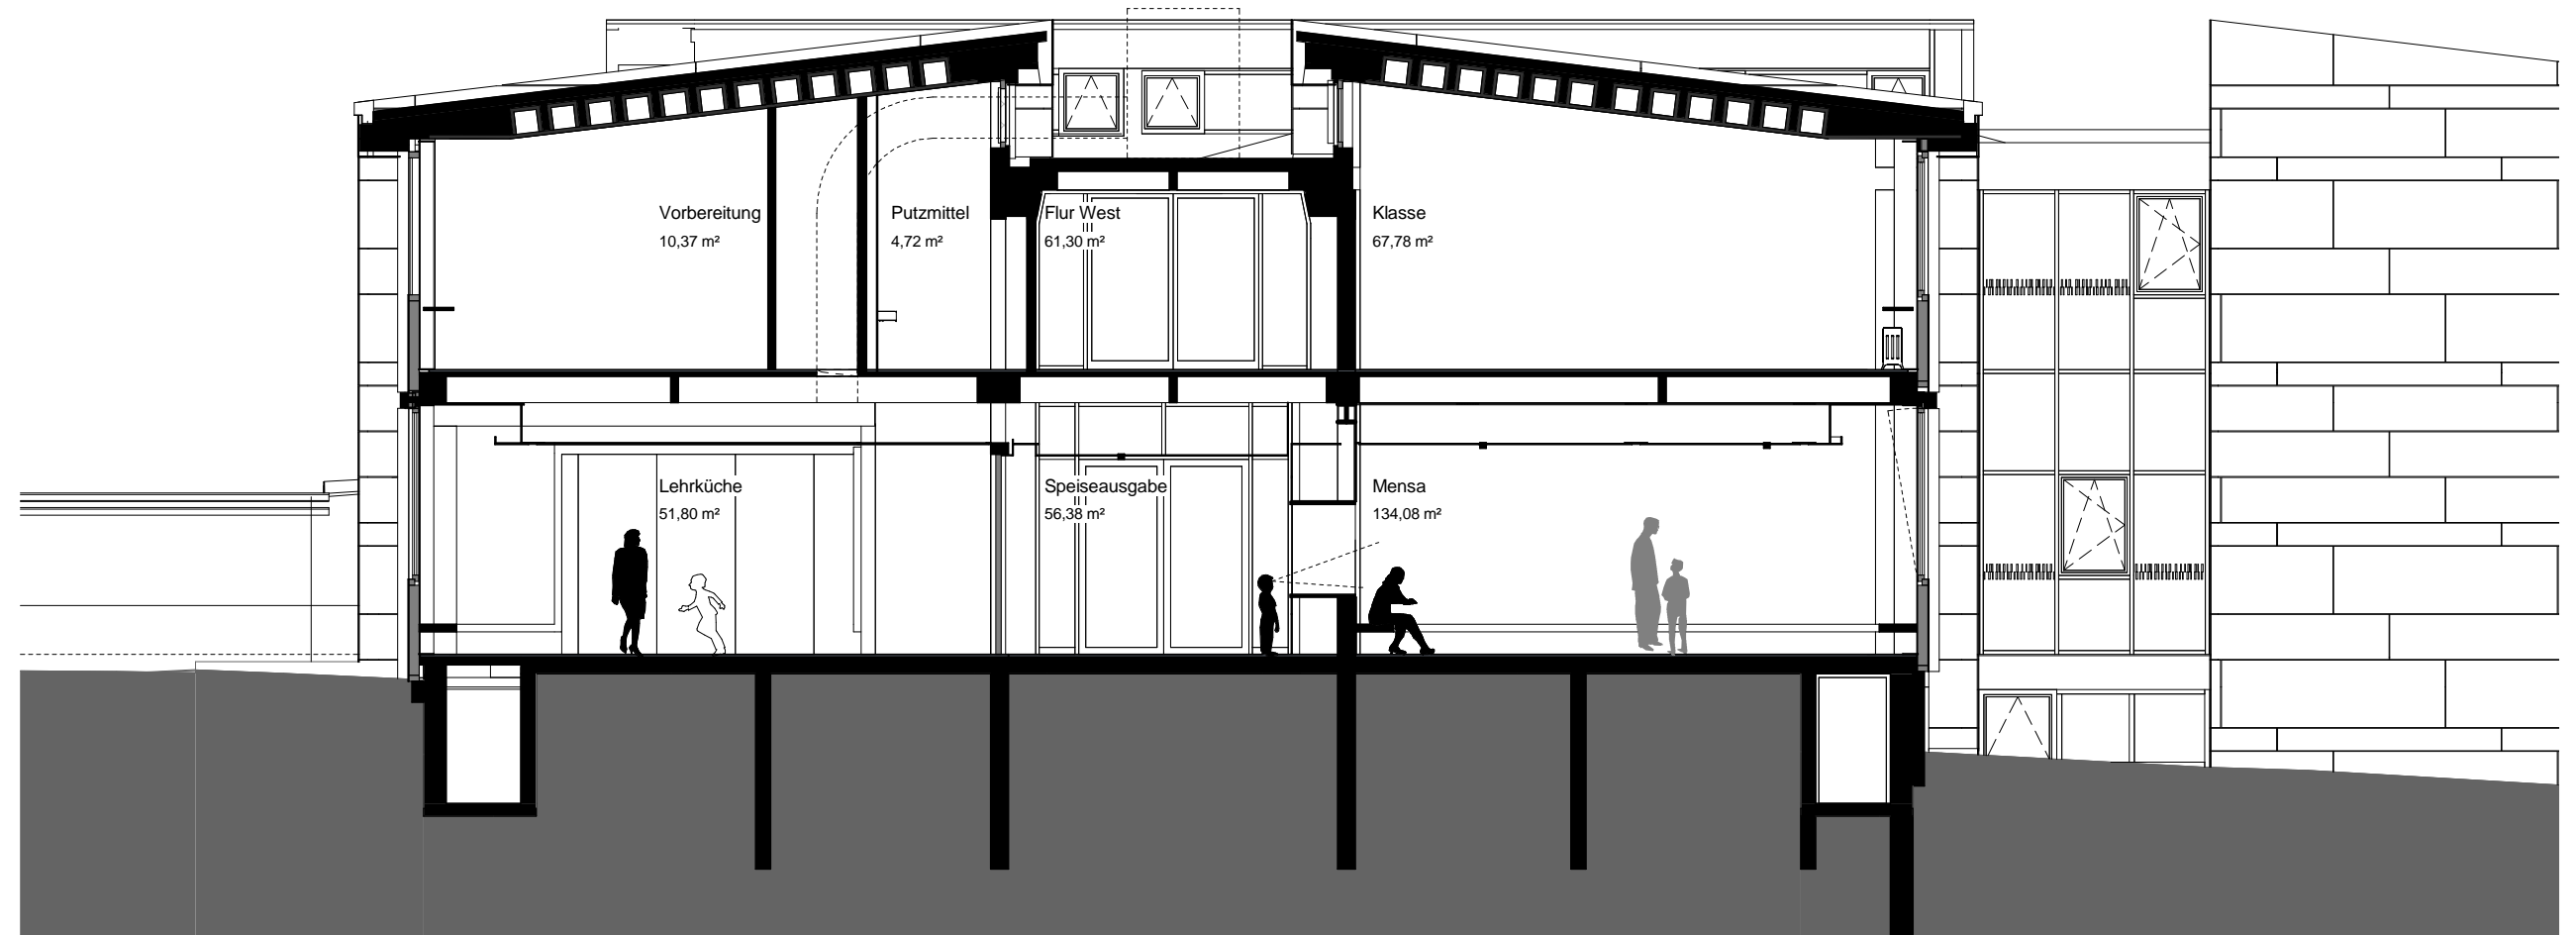

Anlage 4 zu
GRDrs 138/2016

GTS Schönbuchschule Bau I und II &
Errichtung einer Fluchttreppe Bau I
Schnitt Bereich Mensa BAU II
16.02.2016

