


Grundriss EG

07.06.2016


Hallenbad Feuerbach
Generalsanierung

GRDrs 333/2016
 Anlage 1
 Blatt 1 von 6

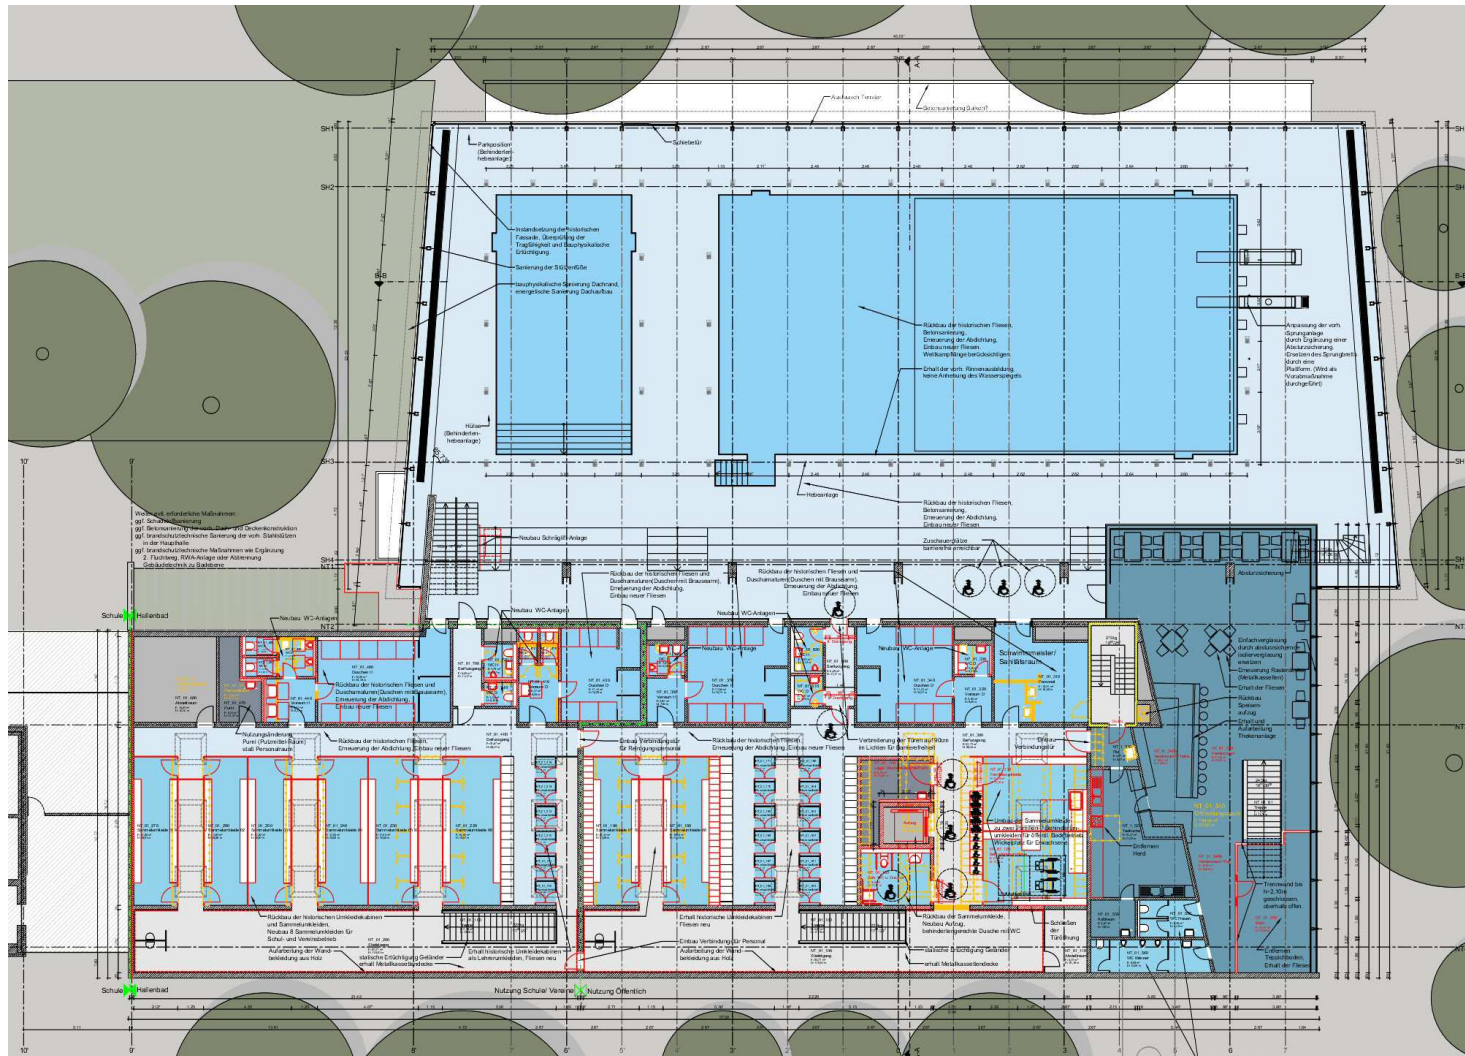

Grundriss OG

<p>07.06.2016</p>	<p>Hallenbad Feuerbach Generalsanierung</p>	<p>GR Drs 333/2016 Anlage 1 Blatt 2 von 6</p>
-------------------	--	---

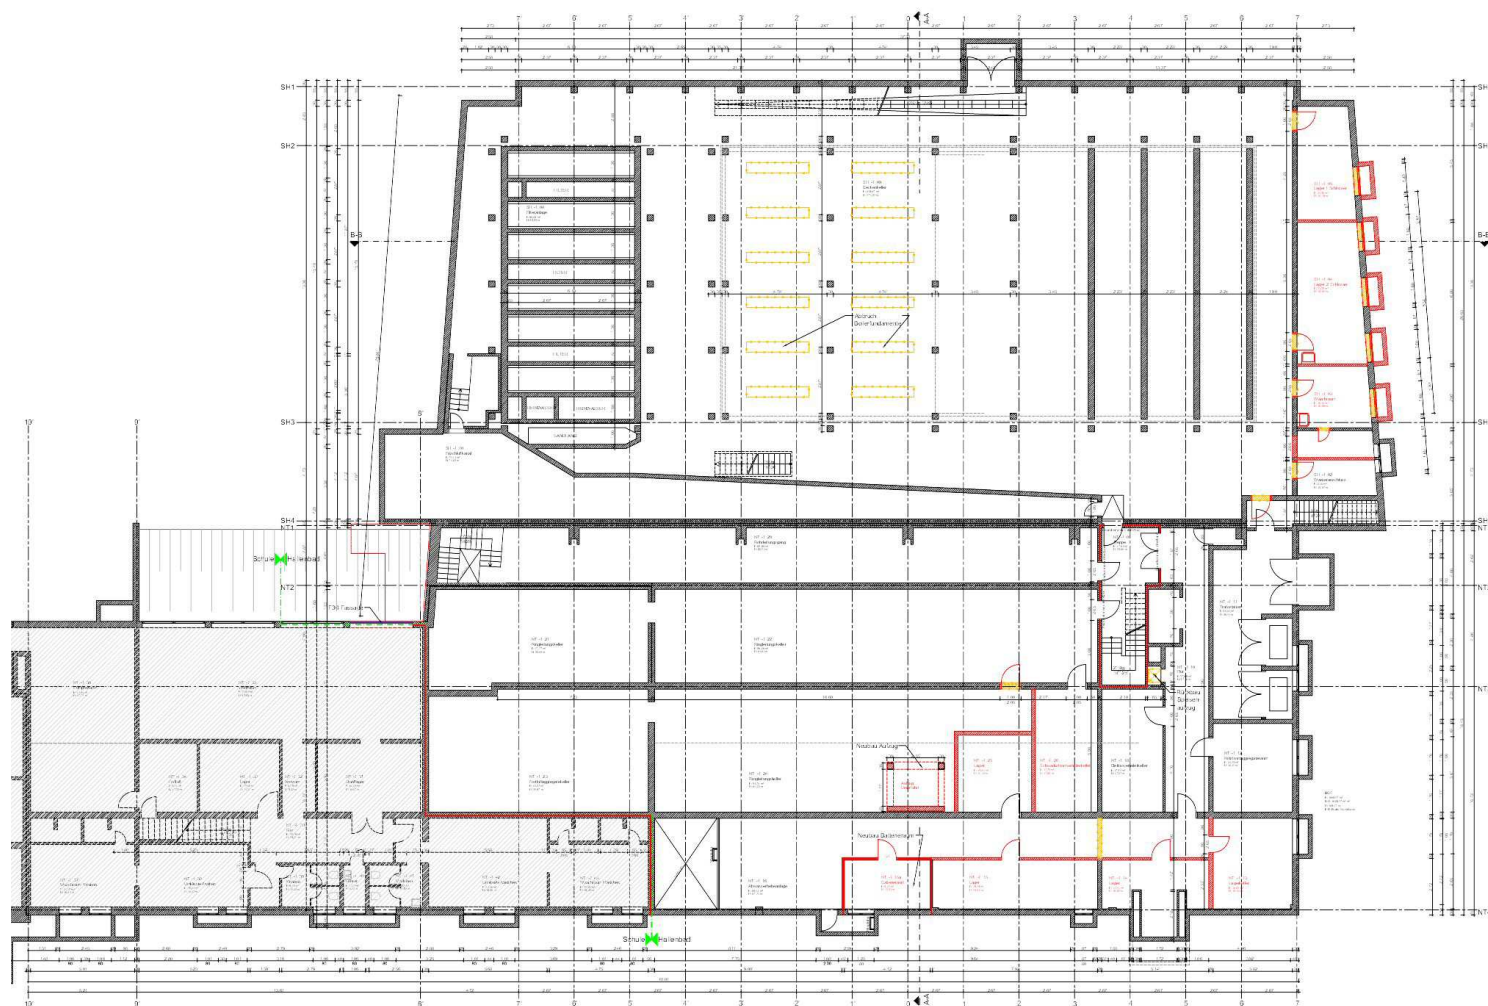

Grundriss 1.UG


07.06.2016

Hallenbad Feuerbach
Generalsanierung


GRDrs 333/2016

Anlage 1

Blatt 3 von 6

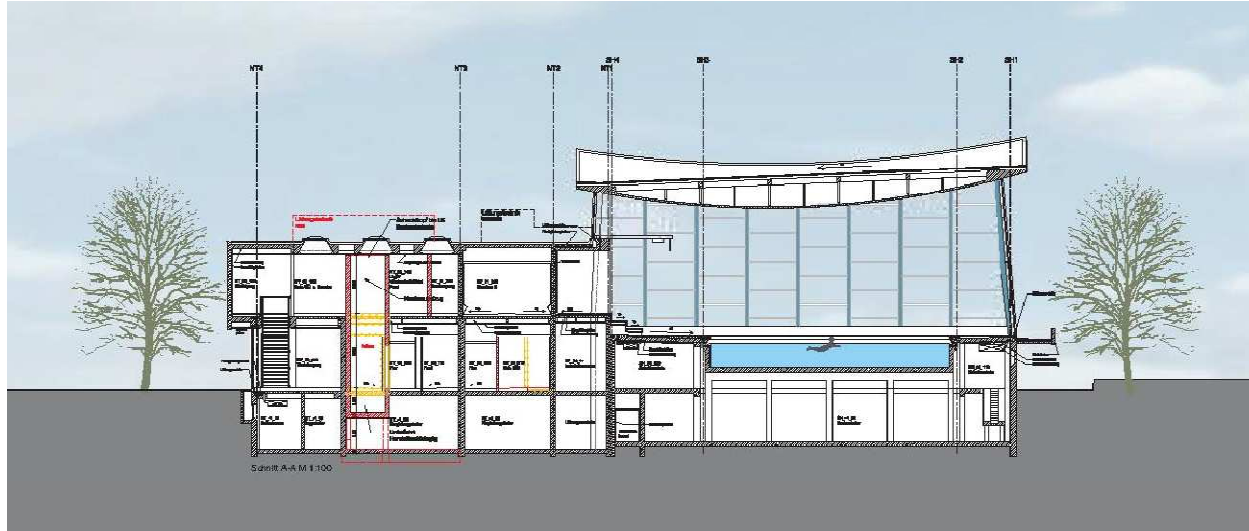

Querschnitt
Schwimmhalle

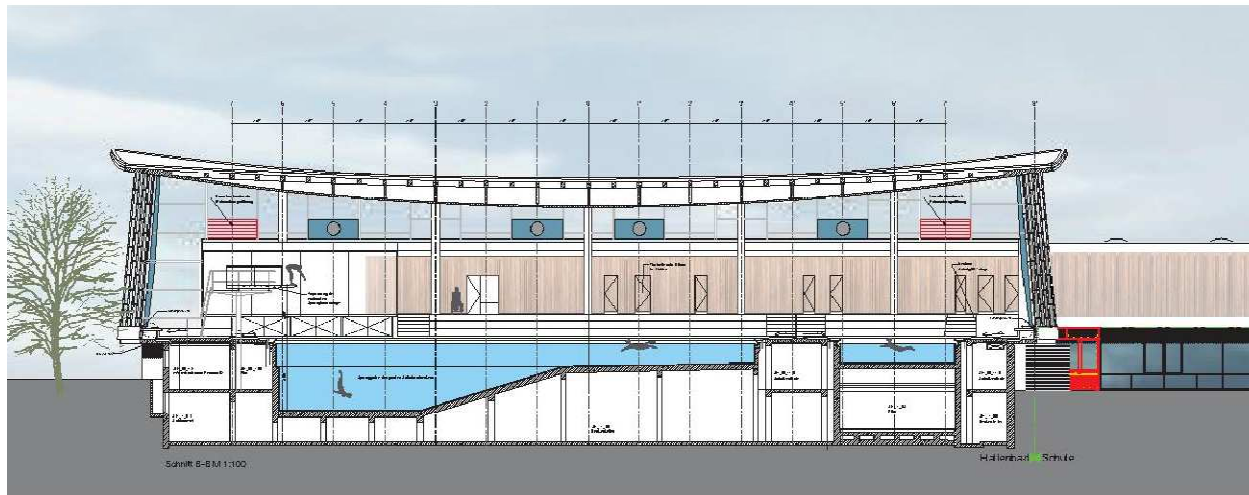


Längsschnitt
Schwimmhalle


07.06.2016

Hallenbad Feuerbach
Generalsanierung

GR Drs 333/2016
Anlage 1
Blatt 4 von 6

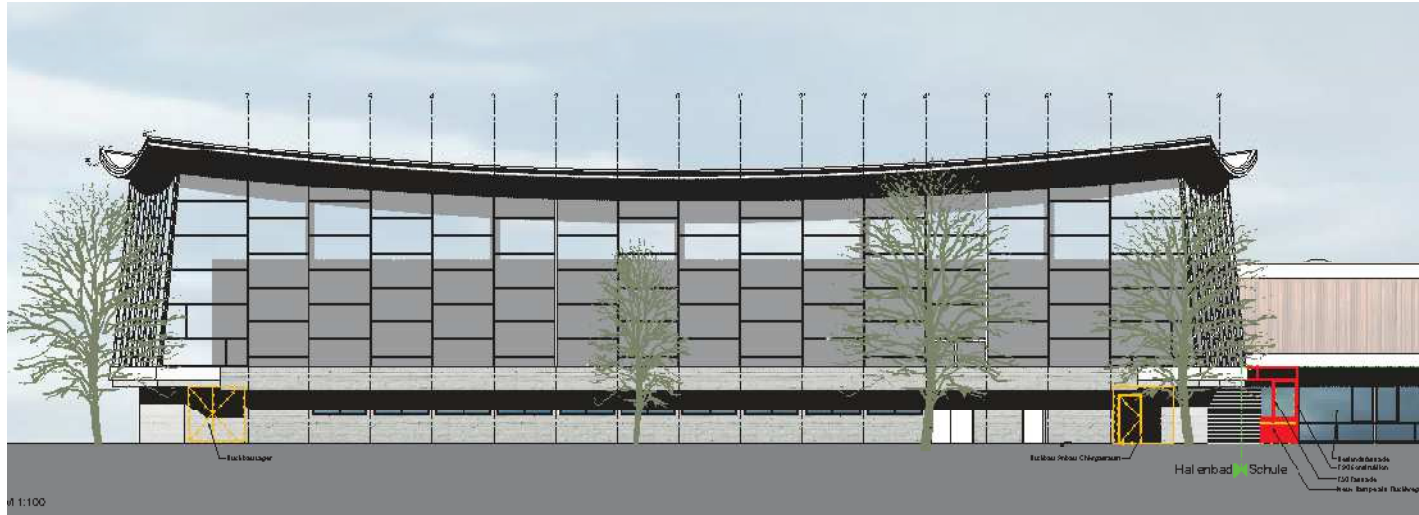

Ansicht
Südost

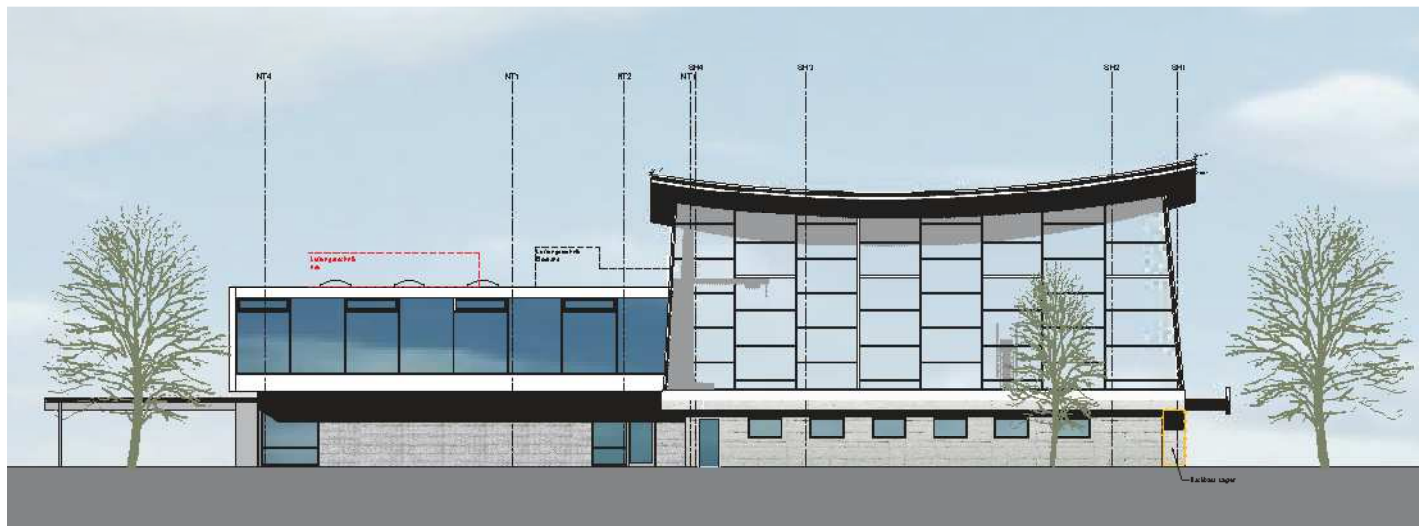


Ansicht
Südwest


07.06.2016

Hallenbad Feuerbach
Generalsanierung

GRDrs 333/2016
Anlage 1
Blatt 5 von 6

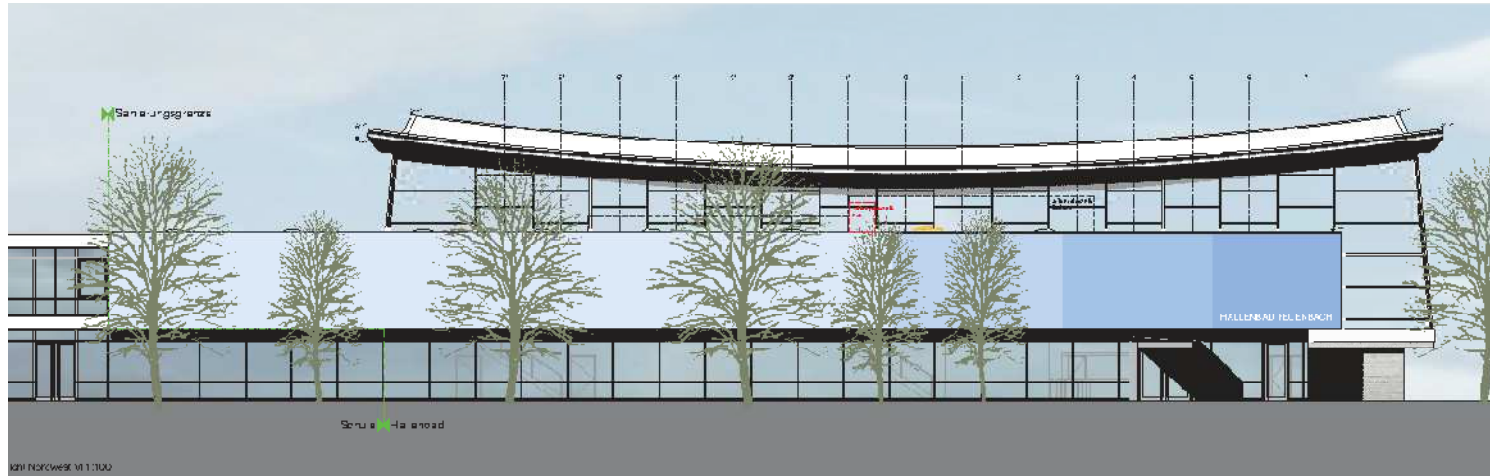

Ansicht
Nordwest

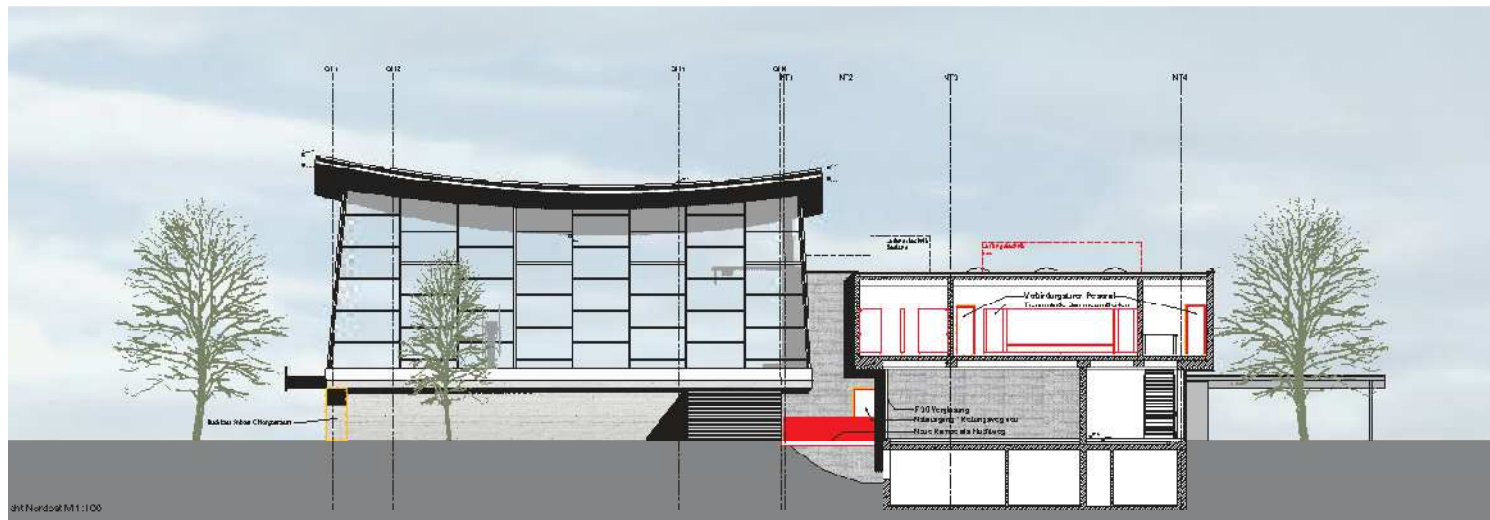

Ansicht
Nordost

07.06.2016

Hallenbad Feuerbach
Generalsanierung

GR Drs 333/2016
Anlage 1
Blatt 6 von 6