


SCHWALLBAUWERK SÜD / Längsschnitt
Ausschnitt aus Anlage 7.1.4.2 1C v. 1.7.15

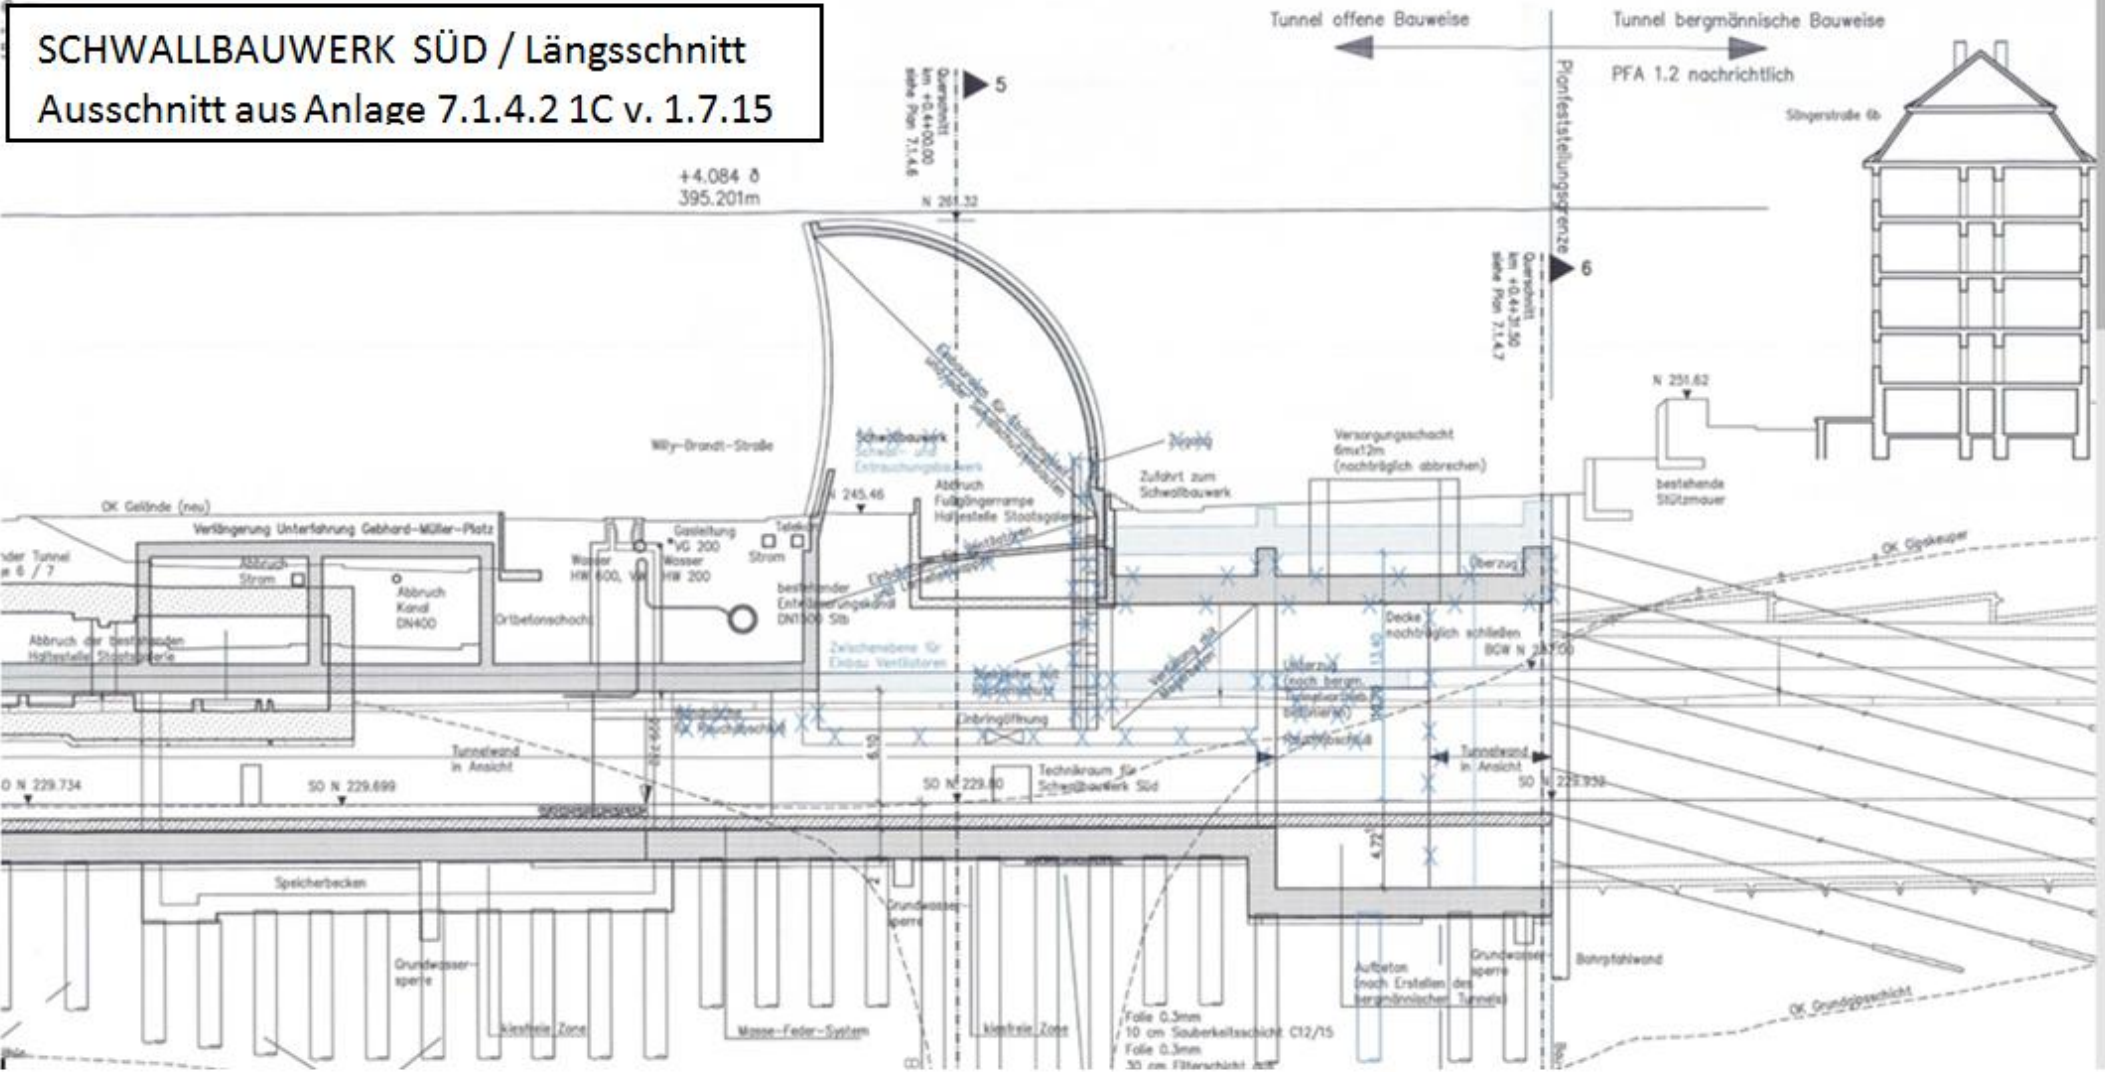

SCHWALLBAUWERK SÜD / Querschnitt
 Ausschnitt aus Anlage 7.1.4.6 1B v. 1.7.15

DB-Tunnel Südkopf
 Querschnitt 5-5 km +0.4+00.00
 (Schnittführung siehe Plan 7.1.4.1)

