Querschnitt

Entrauchungsbauwerk Seite Breuninger

Entrauchungsbauwerk Seite Leonhardskiche

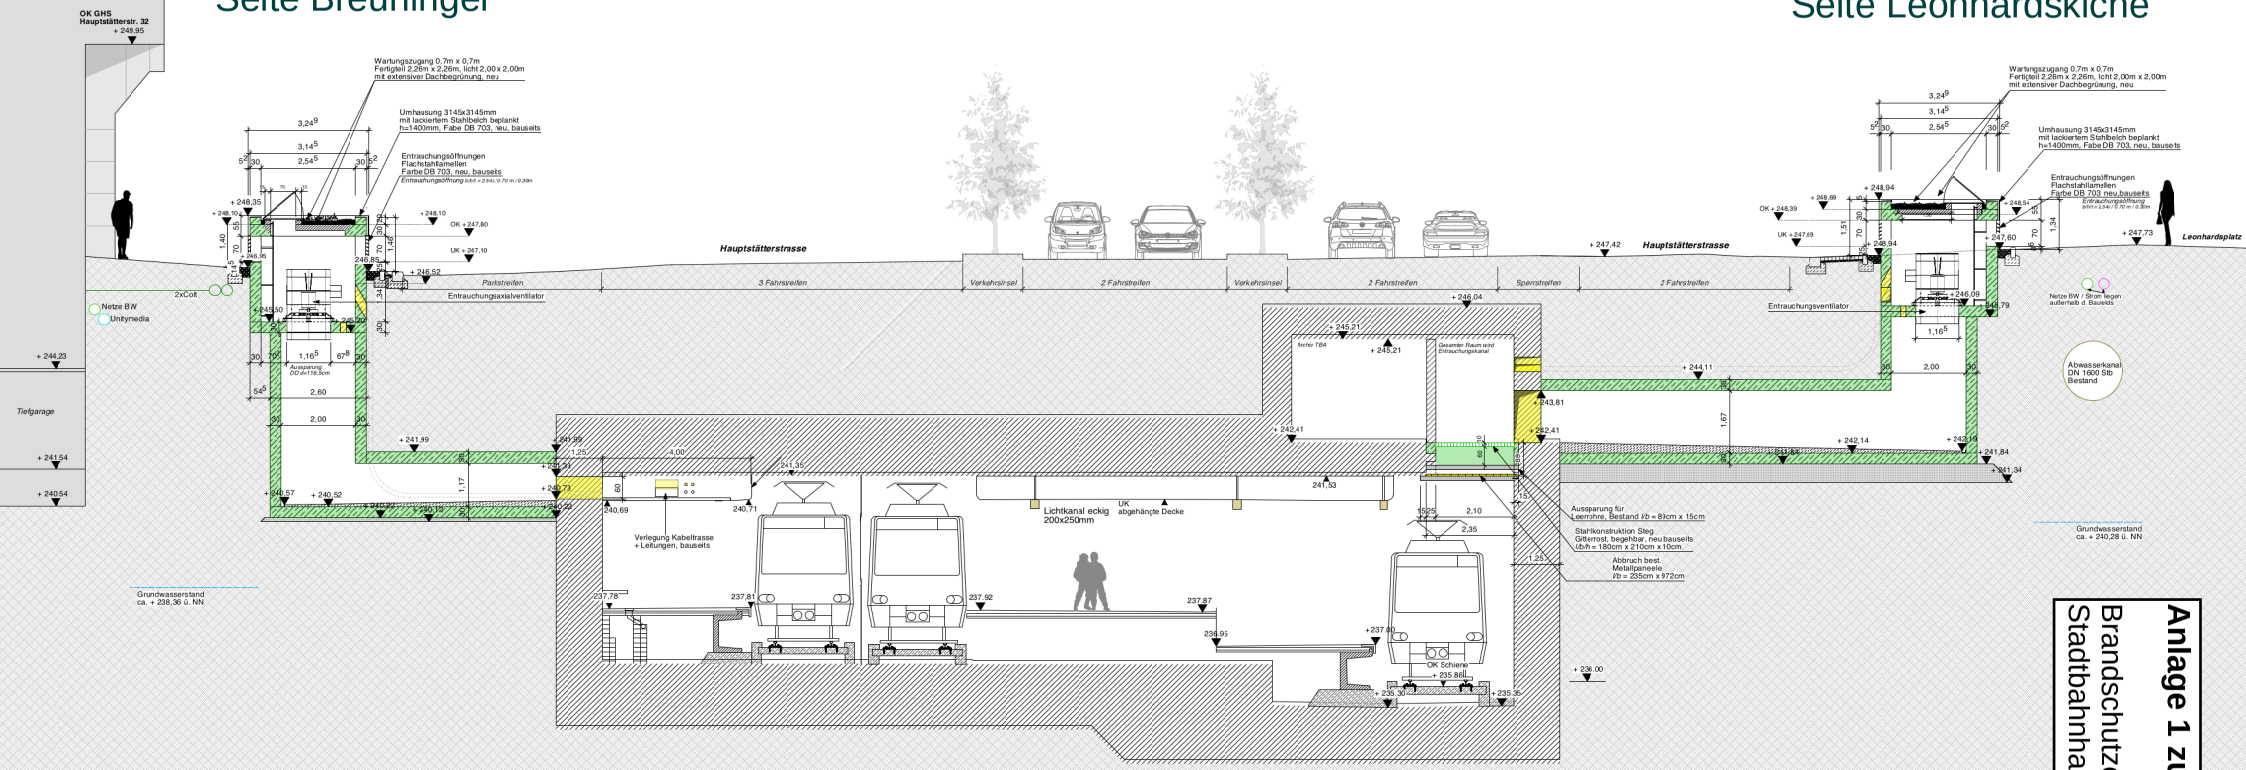

Anlage 1 zu GRDrs 299/2022

Brandschutzertüchtigung der Stadtbahnhaltestelle Rathaus