





### Schnitt A-A

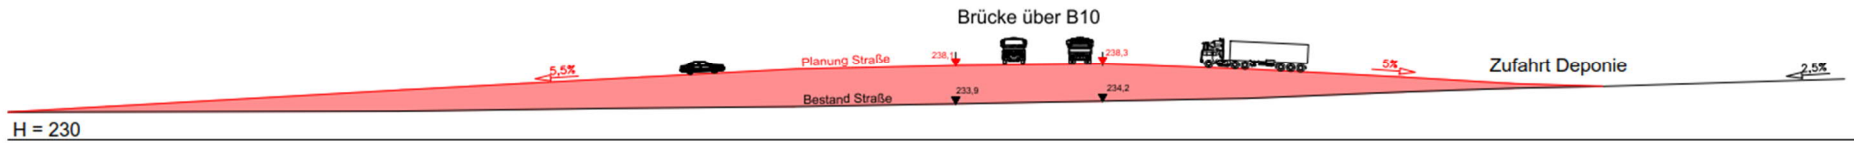

### Anschluß Brücke Hafenbahnstraße Längsschnitt

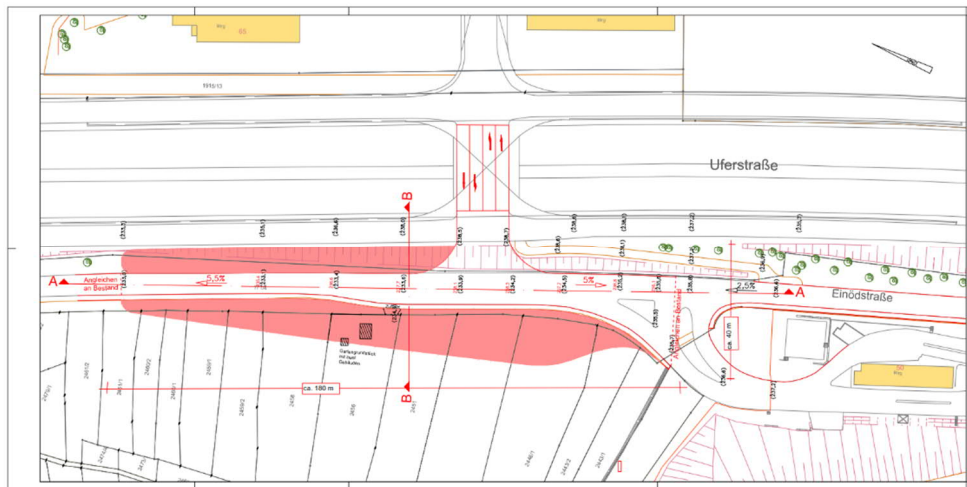

### Lageplan Anschluß an Brücke Hafenbahnstraße

### Schnitt B-B



### Anschluß Brücke Hafenbahnstraße Querschnitt