



Grundriss Erdgeschoss

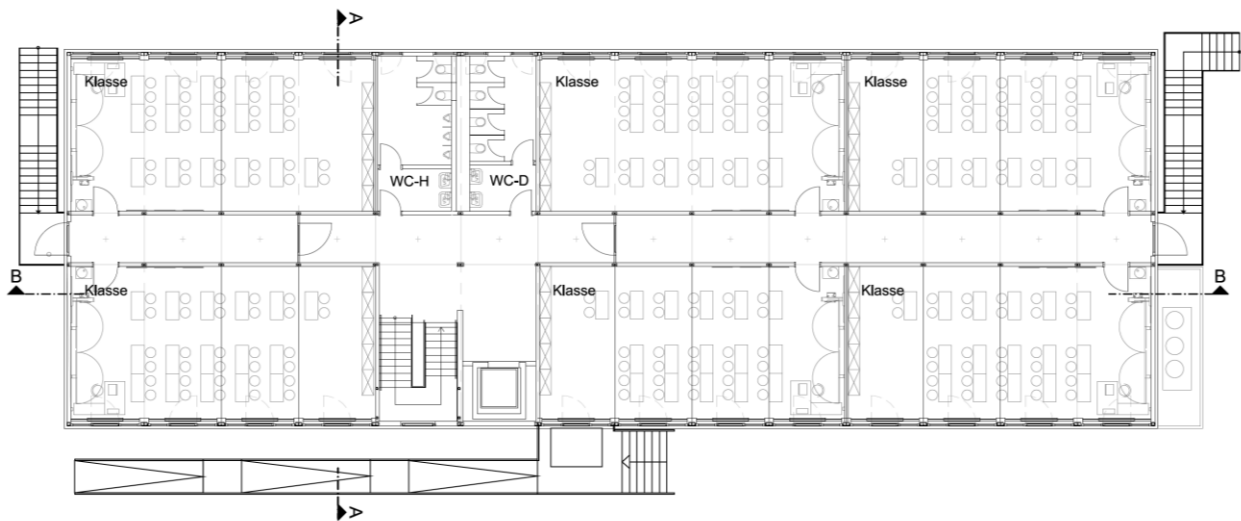

Grundriss Obergeschoss

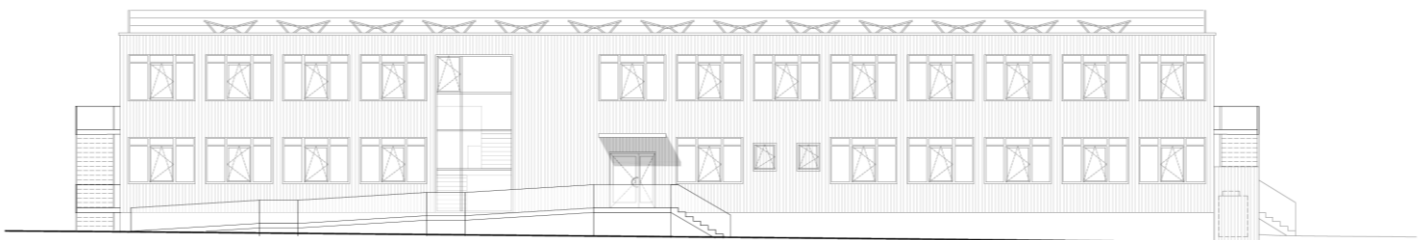

Ansicht Süd