


0 1 5  
M. 1-100

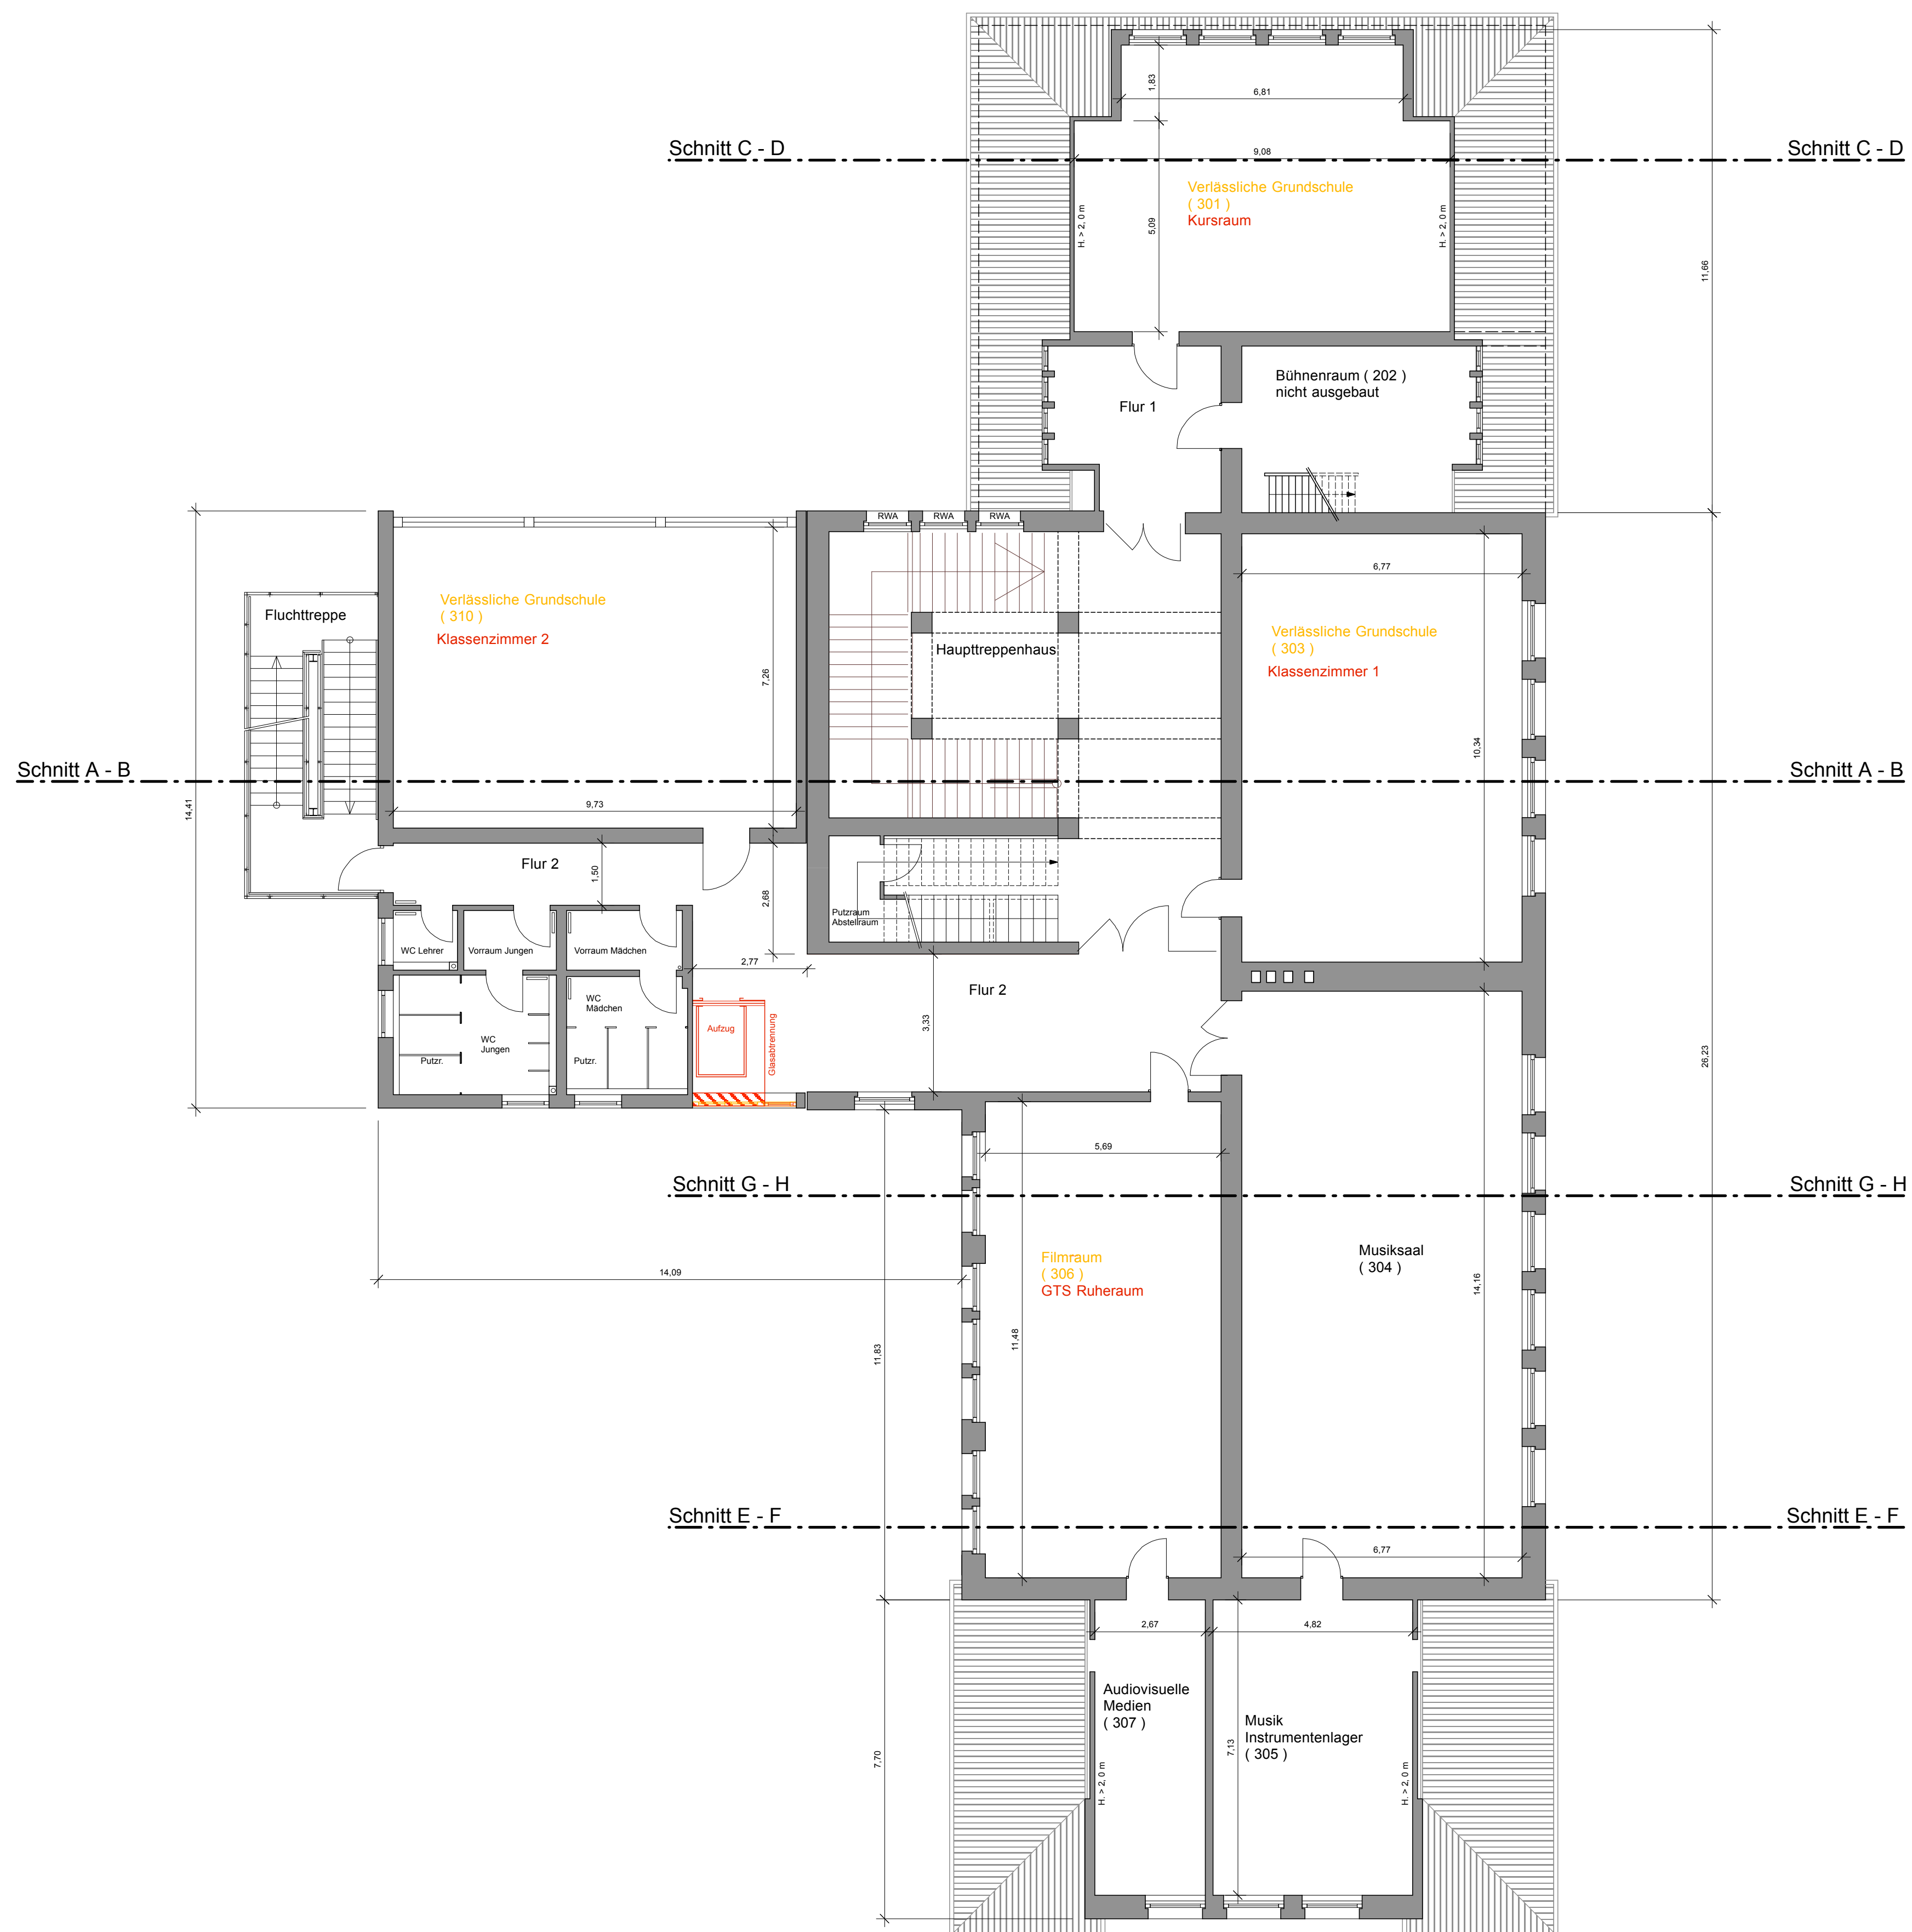

**Genehmigungsplanung**  
**Grundschule Obertürkheim**  
**Ausbau des Dachgeschosses**  
**Umstrukturierung Bestand**  
**2. Obergeschoss, Ebene 4**  
**Maßstab 1: 100, 12.05.2013**

**Bauherr:**  
**Landeshauptstadt Stuttgart**  
**Schulverwaltungsamt**

(Datum, Unterschrift)

**vertreten durch**  
**Hochbauamt**  
**Hauptstätter Strasse 66**  
**70178 Stuttgart**

(Datum, Unterschrift)

**Architekt:**  
**Lutz Hennig, Freier Architekt**  
Sonnenbergstrasse 34 D  
70184 Stuttgart  
T 0711 234 98 88  
F 0711 234 98 89  
M 0171 45 21 354  
buero@hennig-architekt.de

(Datum, Unterschrift)