Verlegte Benzstraße - Ost

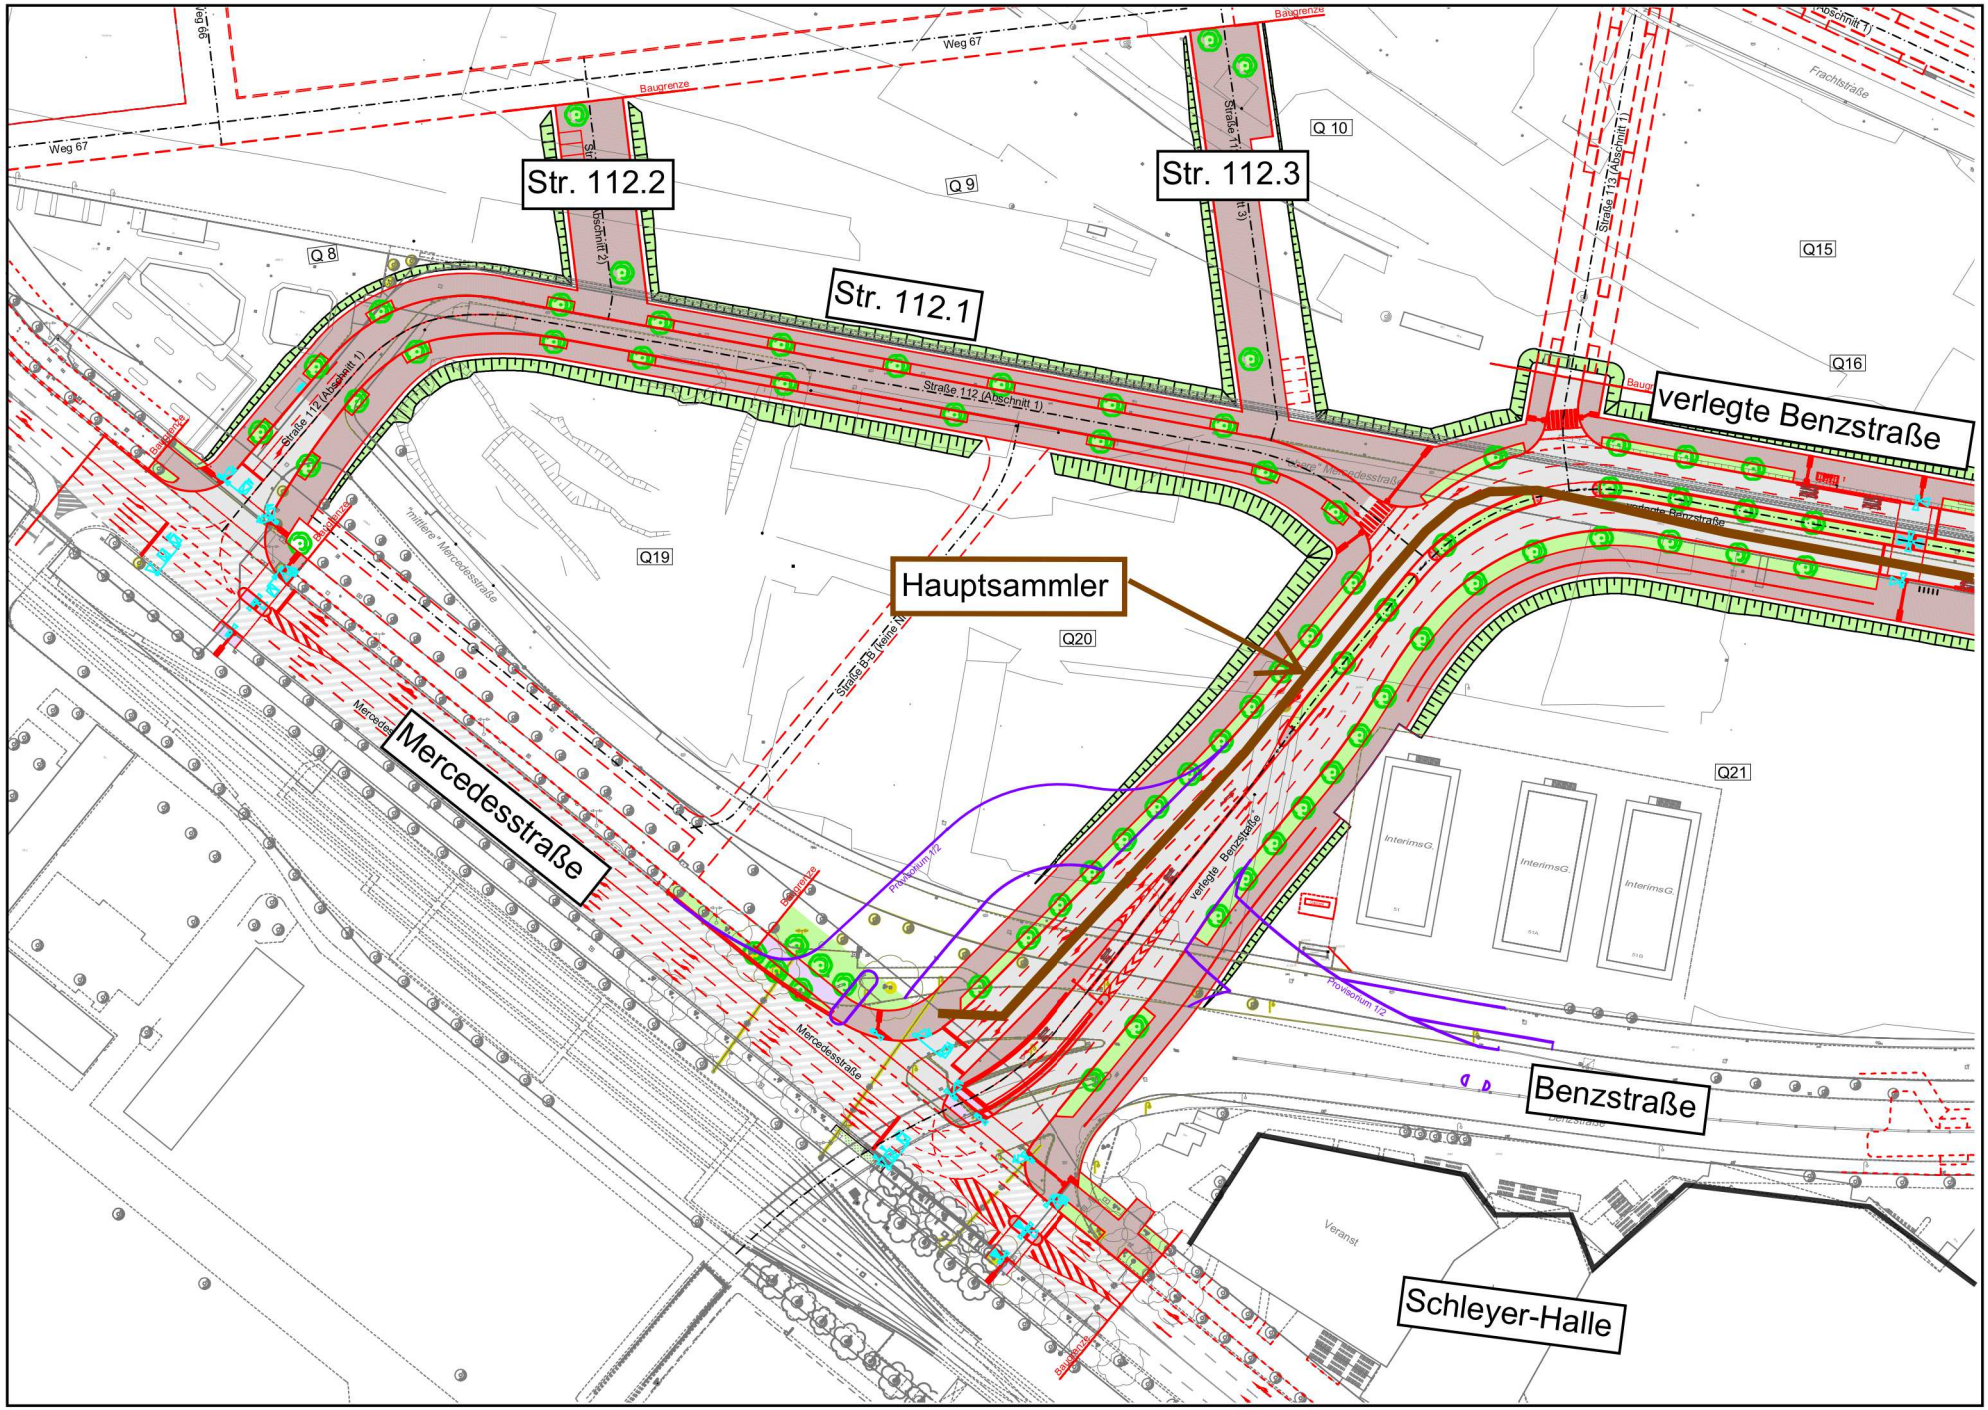

Anlage 1b zu GRDrs 604/2016