



SCHNITT 1-1

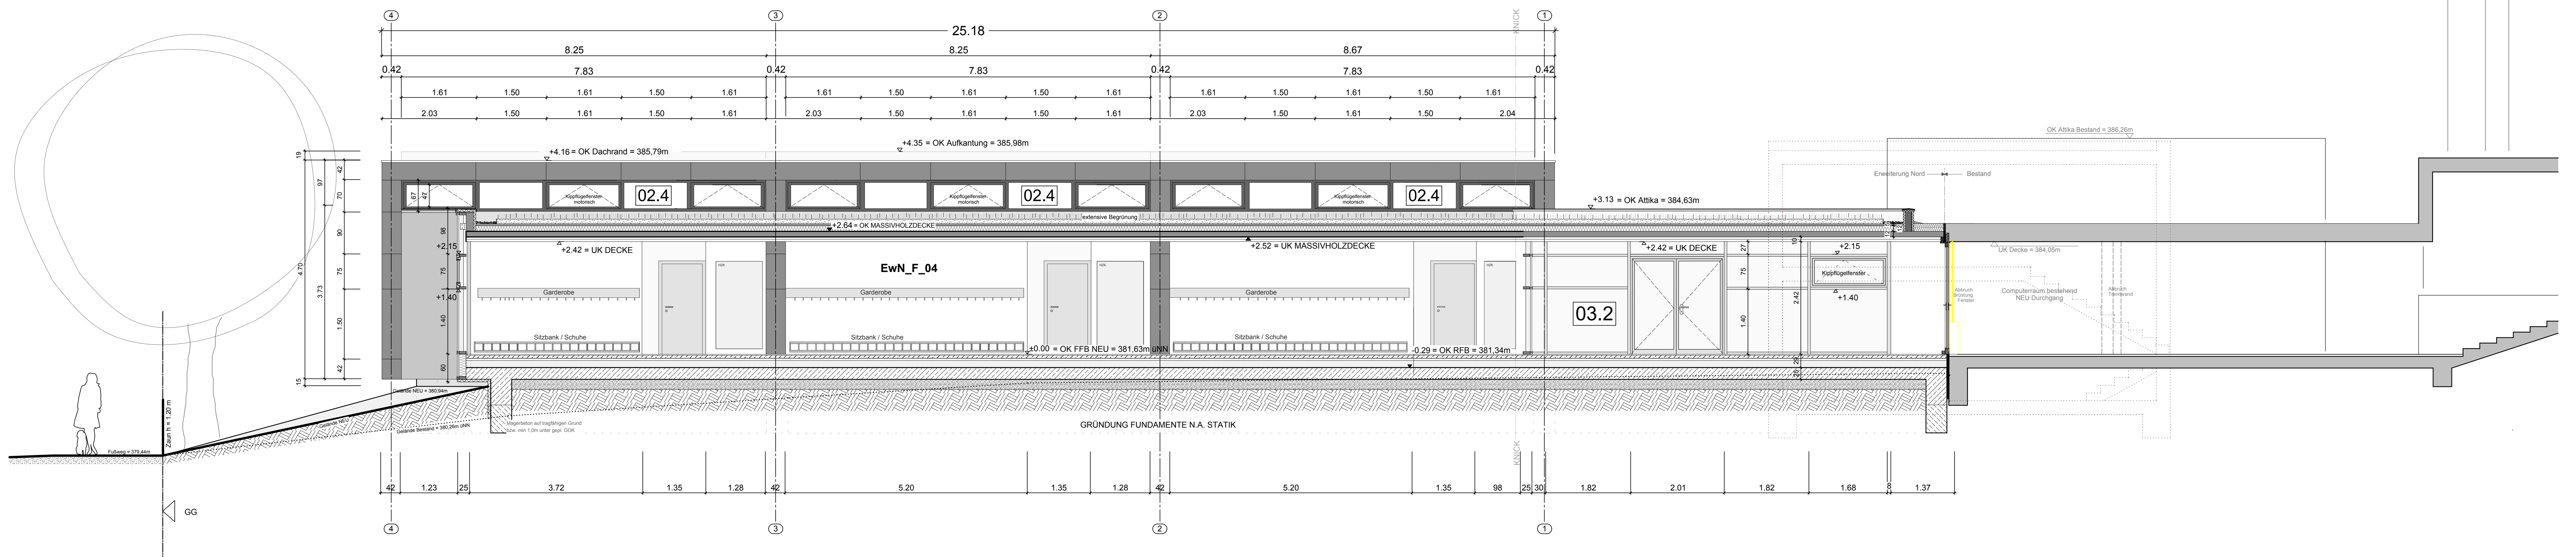

SCHNITT 2-2

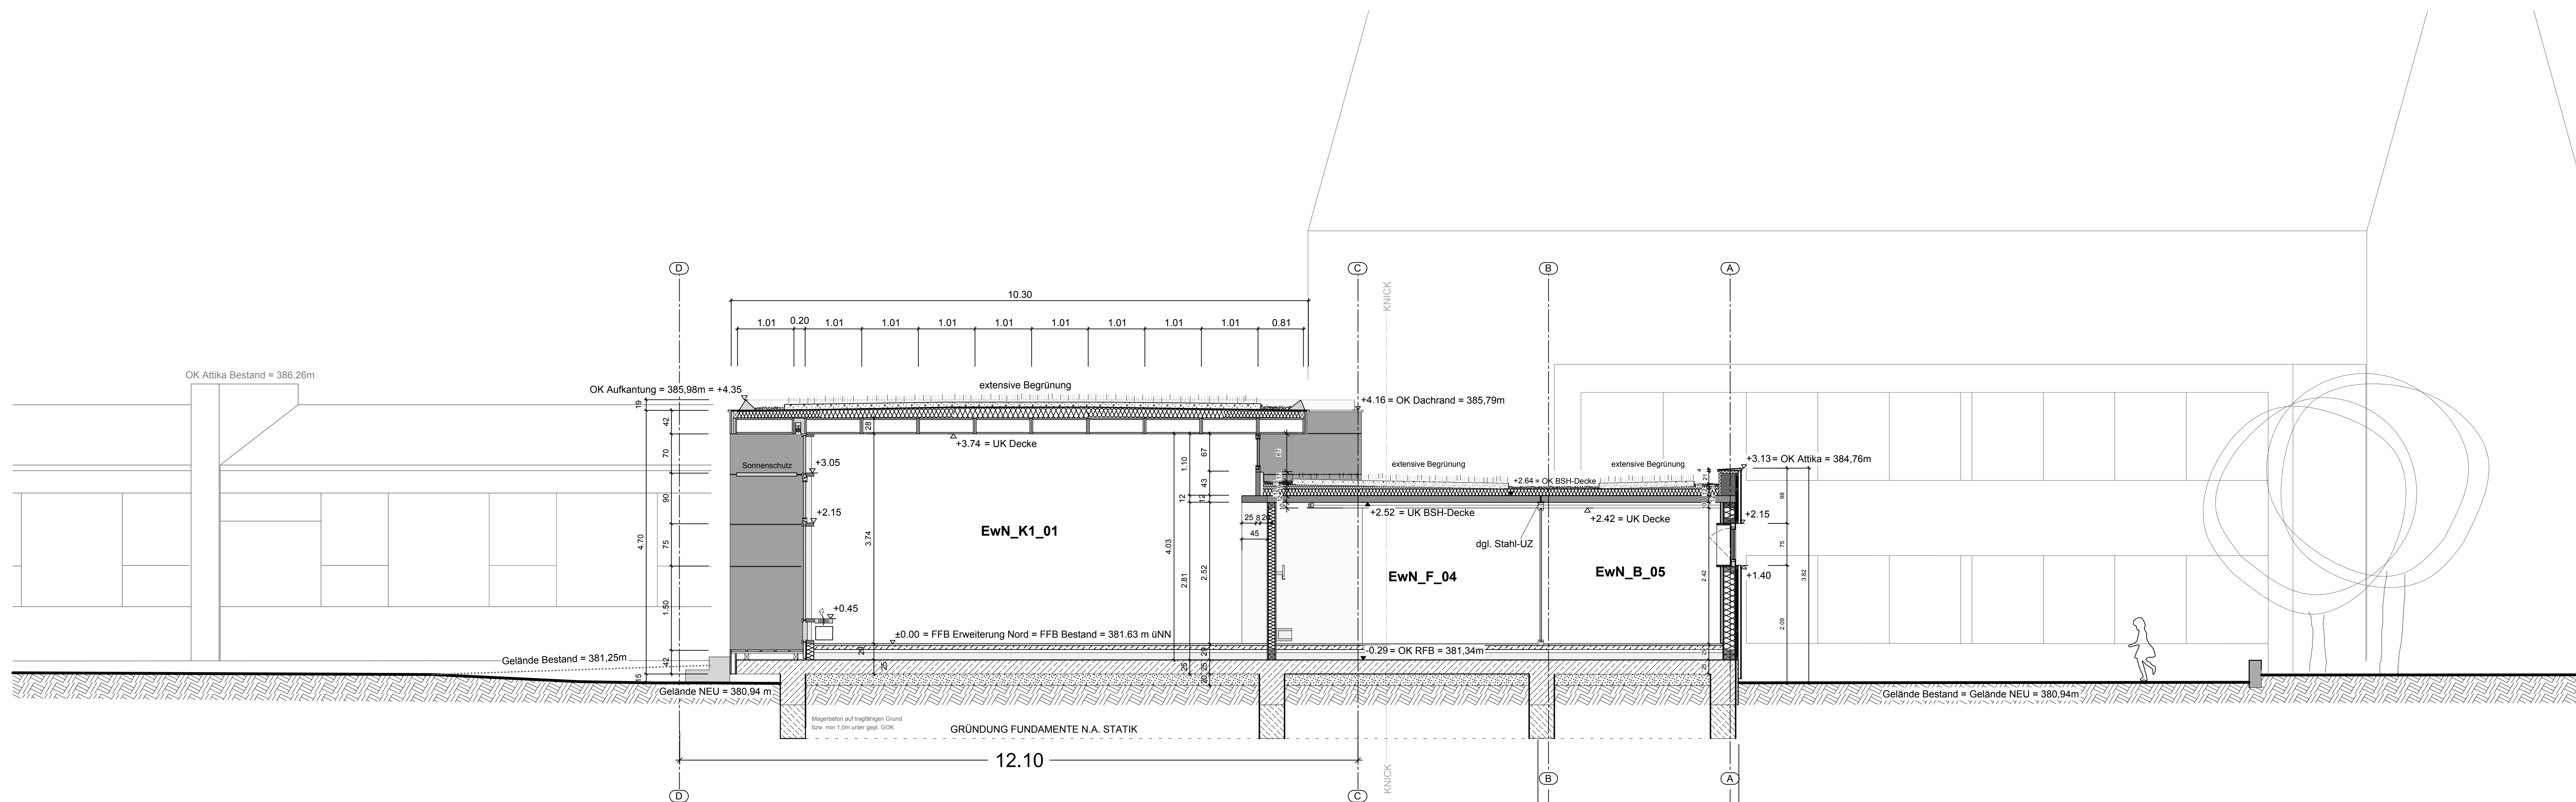

EFH (= RFB ) + 0.00 = 381,63m ü.N.N.  
 ALLE MASSE SIND VERANTWORTLICH ZU PRÜFEN  
 SÄMTLICH RECHTE AN DIESER ZEICHNUNG VORBEHALTEN

LV-ANLAGE

Abst.	Datum	Name	Änderungen/Ergänzungen/Stand
1	23.12.2010	Erstellt	a

Bauherr	Beauftragter	Bauherr	Beauftragter
Erweiterung der Mühlbachhofschule Pferdestr. 100 70192 Stuttgart	Schülerwerkstatt Hauptstätter Straße 79, 70179 Stuttgart	VERFREIEN DURCH: Friedhelm Eick Hauptstätter Straße 66, 70179 Stuttgart Tel. 0711 - 216 - 90772 Fax 0711 - 216 - 90770	Landesbauzeitung Stuttgart Hochbauamt

Plan	Maßstab	Datum	Ersteller	Projekt Nr.	Plan Nr.
ERWEITERUNG NORD SCHNITT 1-1 SCHNITT 2-2	1:50	23.12.2010	SM	2903	5/300

Büro	Architekt
BÜRLING ARCHITECTEN 23.12.2010 10:00	Freie Architekten BDA Lendstraße 47, 70192 Stuttgart Tel. 0711 - 993393-60 Fax 0711 - 993393-70