



ANSICHT SÜD

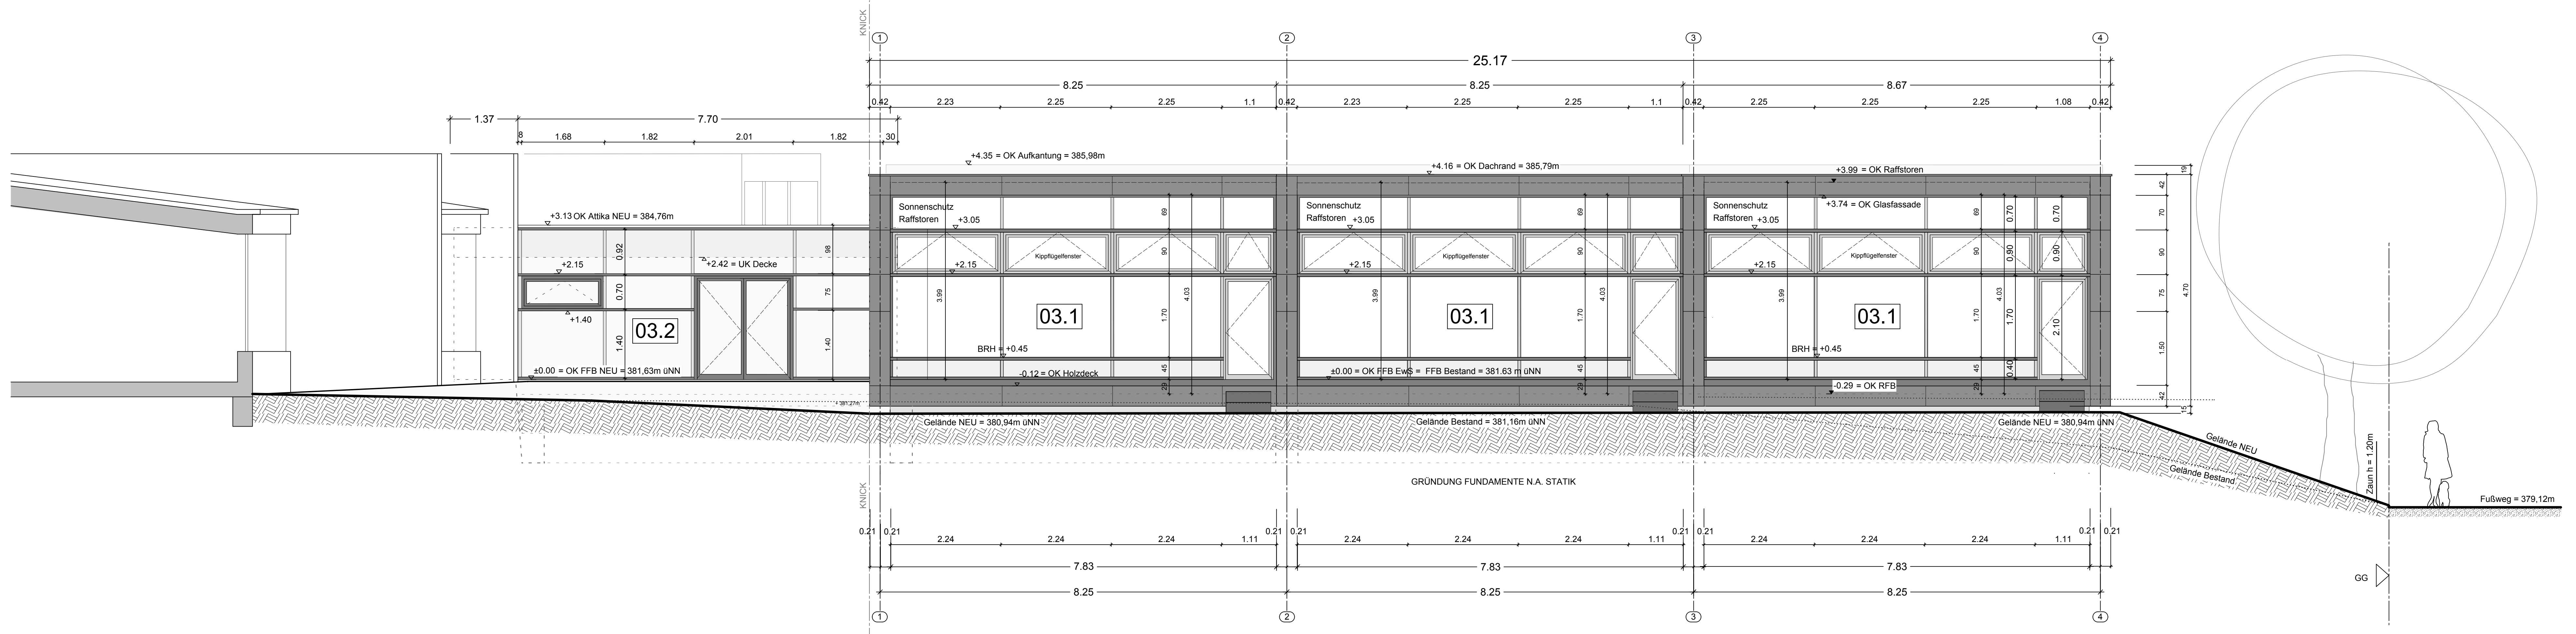

ANSICHT WEST

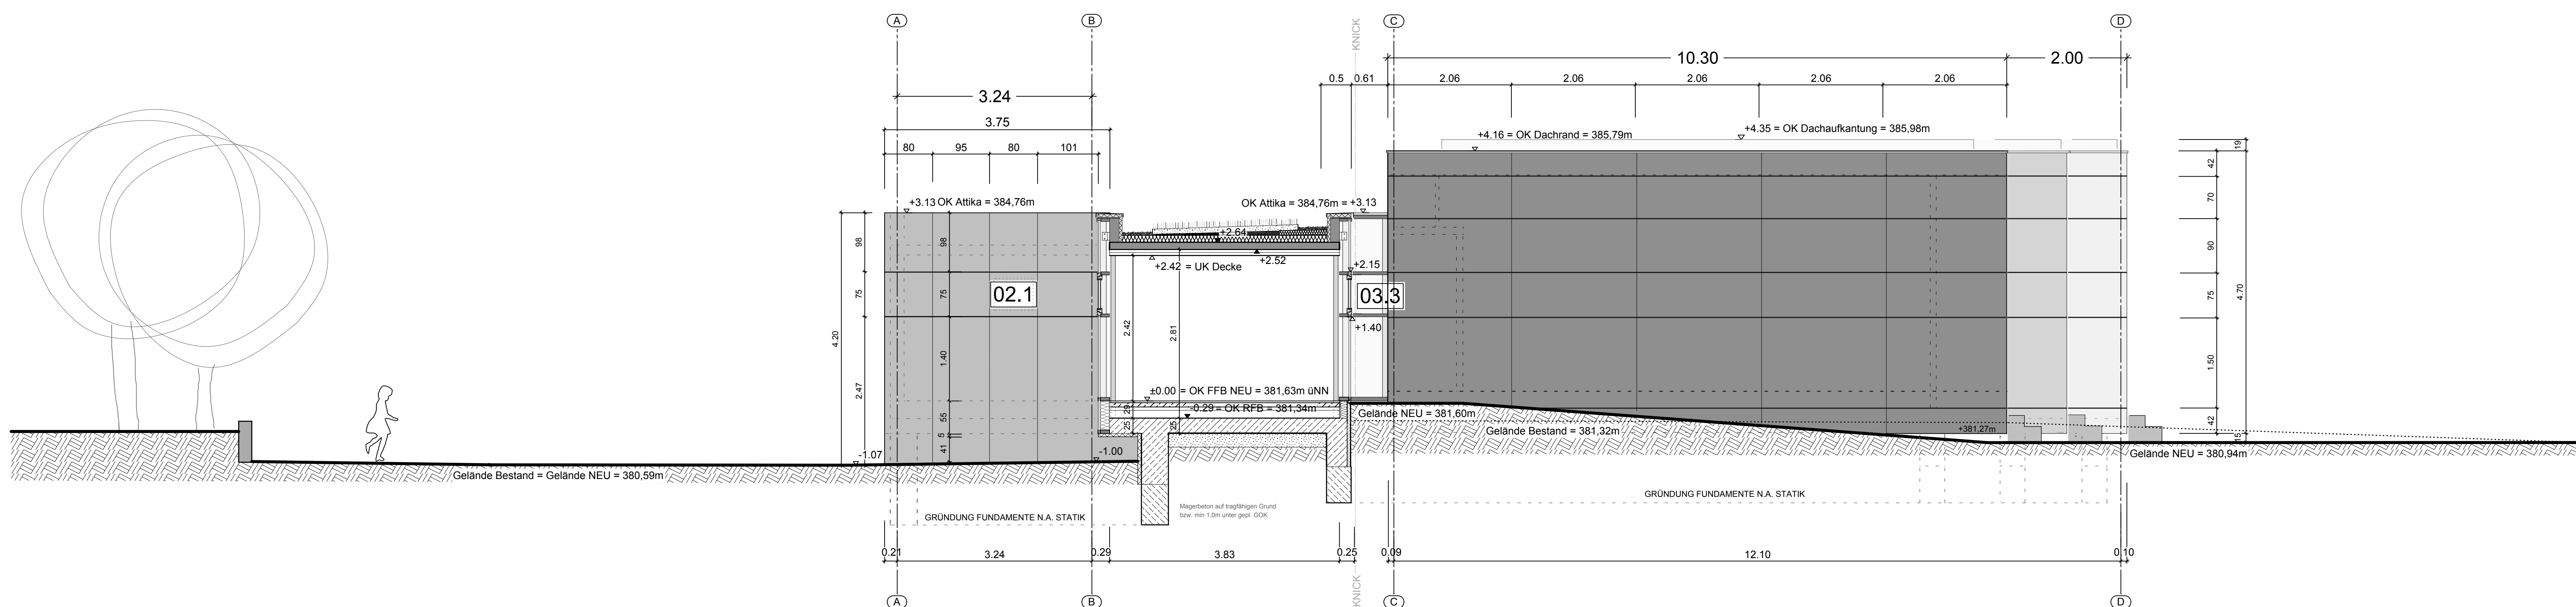

EFH (= RFB) + 0.00 = 381,63m ü.N.N.

ALLE MASSE SIND VERANTWORTLICH ZU PRÜFEN
SÄMTLICH RECHTE AN DIESER ZEICHNUNG VORBEHALTEN

LV-ANLAGE

Blatt	Datum	Name	Anderungen/Ergänzungen/Stand
1	23.12.2010	Erstellt	
2			
3			
4			
5			
6			
7			
8			
9			
10			
11			
12			
13			
14			
15			
16			
17			
18			
19			
20			

Bauherr
Erweiterung der Mühlbachhofschule
Pflanzstraße 100
70192 Stuttgart

Bauherr
Schülerwerkstatt
Hauptstätter Straße 79, 70179 Stuttgart

VERFRETEN DURCH:
Friedrichsen & Co.
Hauptstätter Straße 66, 70179 Stuttgart
Tel. 0711 - 216 - 90772
Fax 0711 - 216 - 90770

Landeshausrat Stuttgart

Plan
ERWEITERUNG NORD
ANSICHT SÜD
ANSICHT WEST

Maßstab	Datum	Ersteller	Projekt Nr.	Plan Nr.
1:50	23.12.2010	SM	2903	52/10

BÜRLING ARCHITECTEN
Friedrichsen & Co.
Lendstraße 47, 70192 Stuttgart
Tel. 0711 - 993393-60 Fax 0711 - 993393-70

23.12.2010 09:58 2903 EMUS 5000 W