




1.1 Grundriss Erdgeschoss

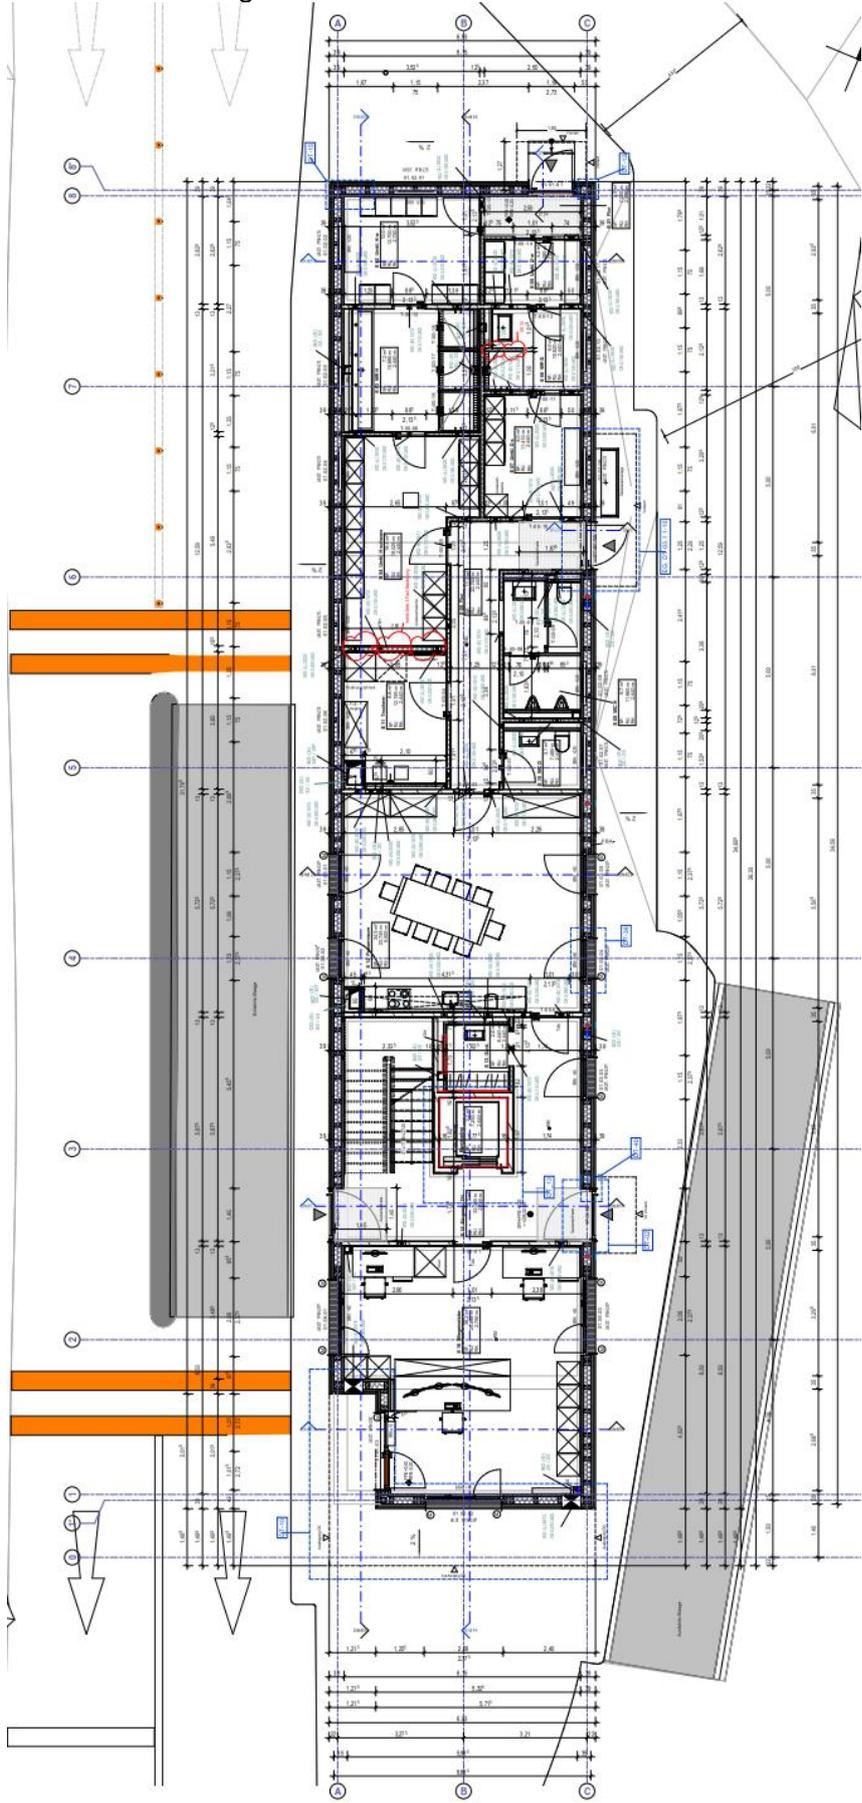

1.2 Grundriss Obergeschoss

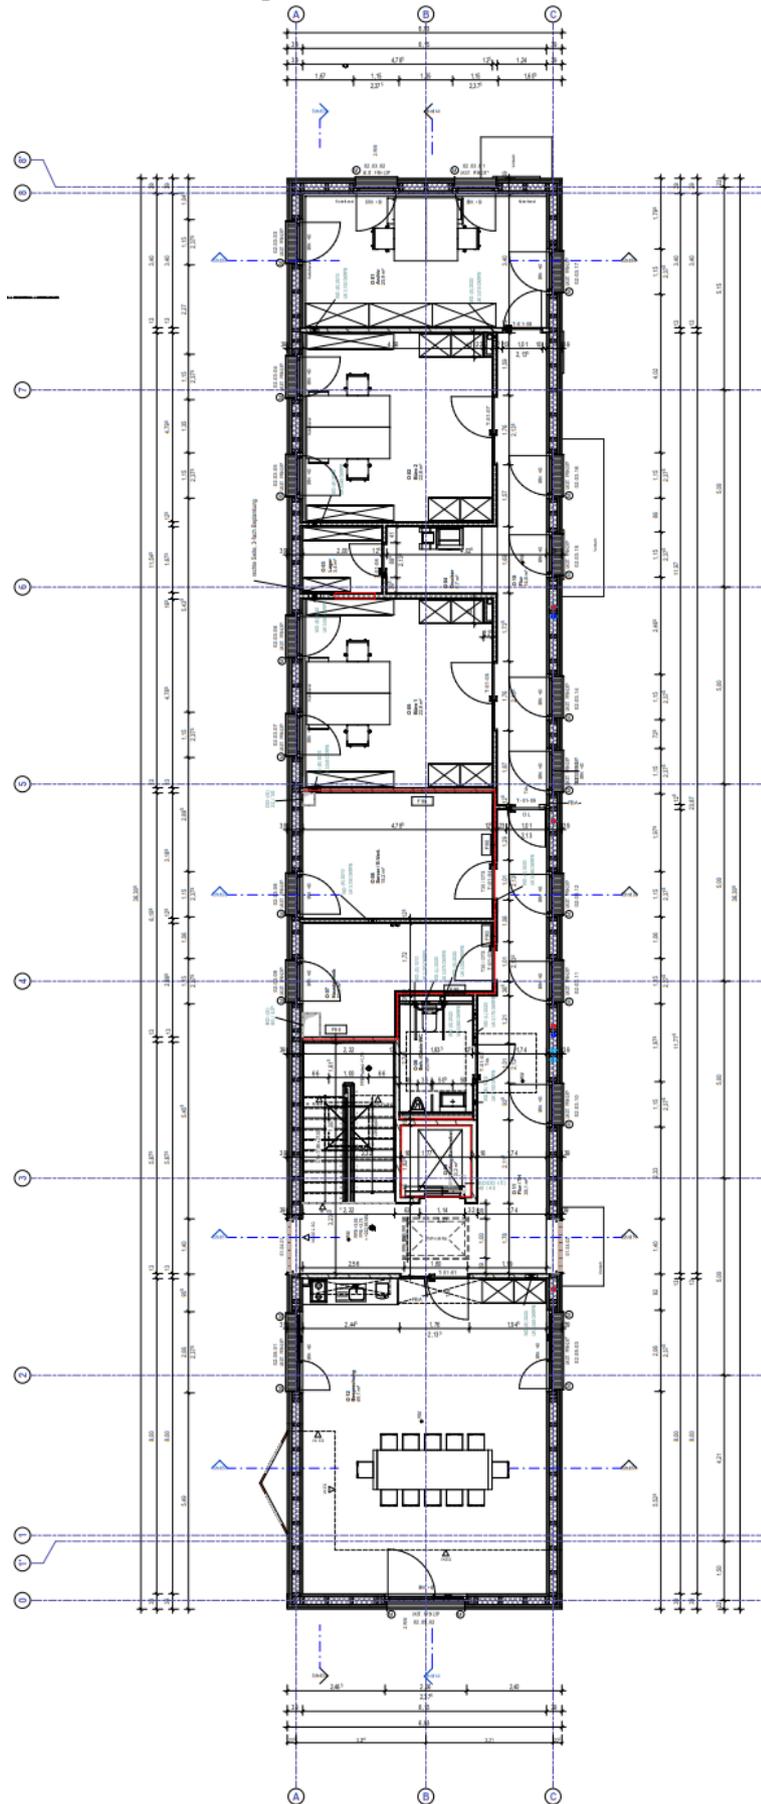


1.3 Dachaufsicht

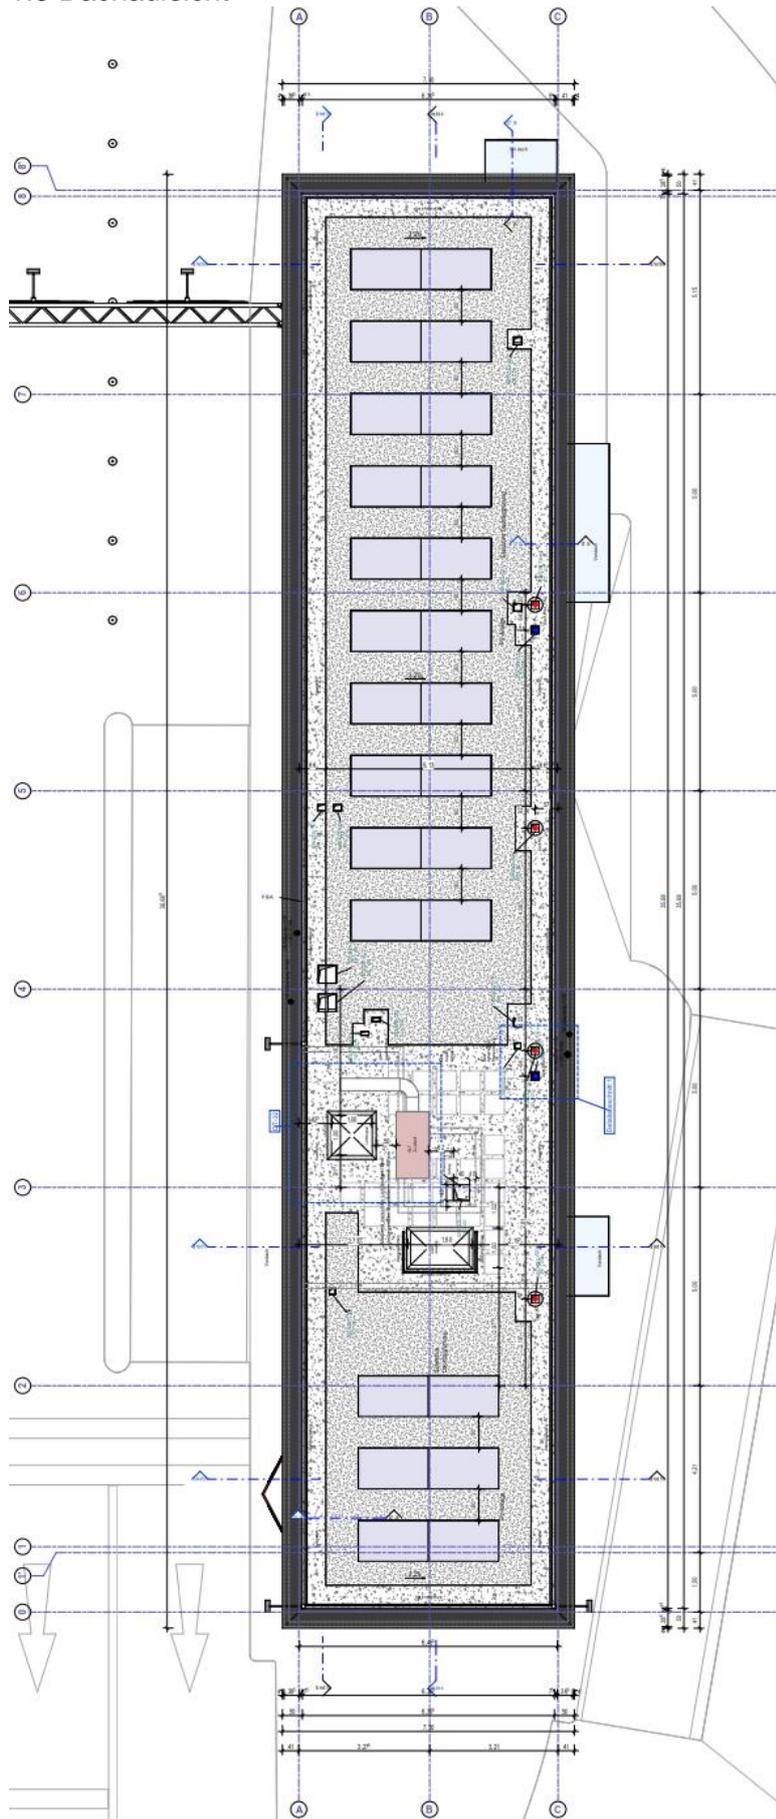

1.4 Ansichten



Ansicht Nord

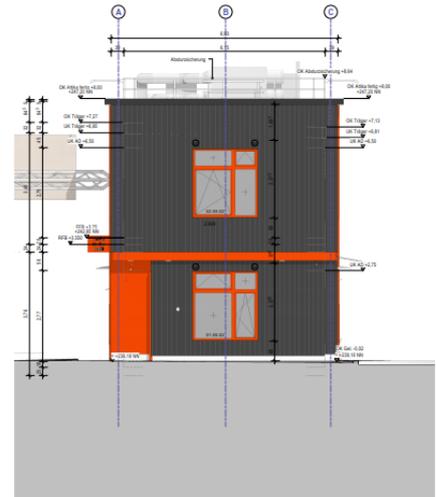

Ansicht Süd





Ansicht Ost




Ansicht West

1.5 Schnitte

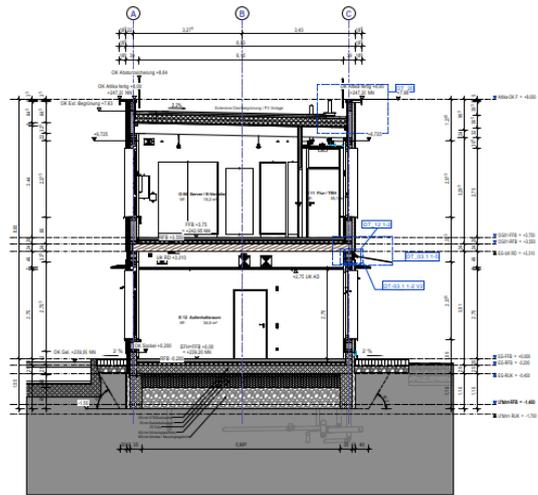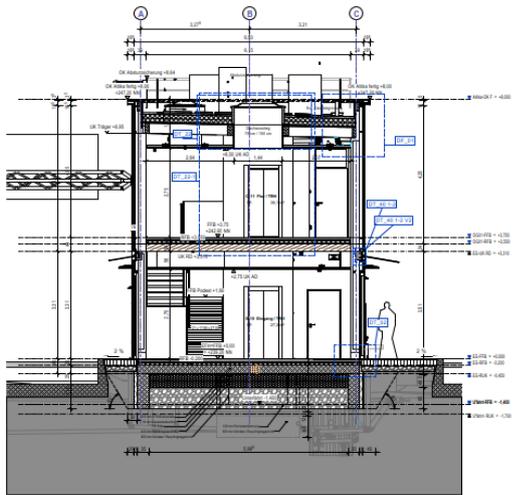

Querschnitte

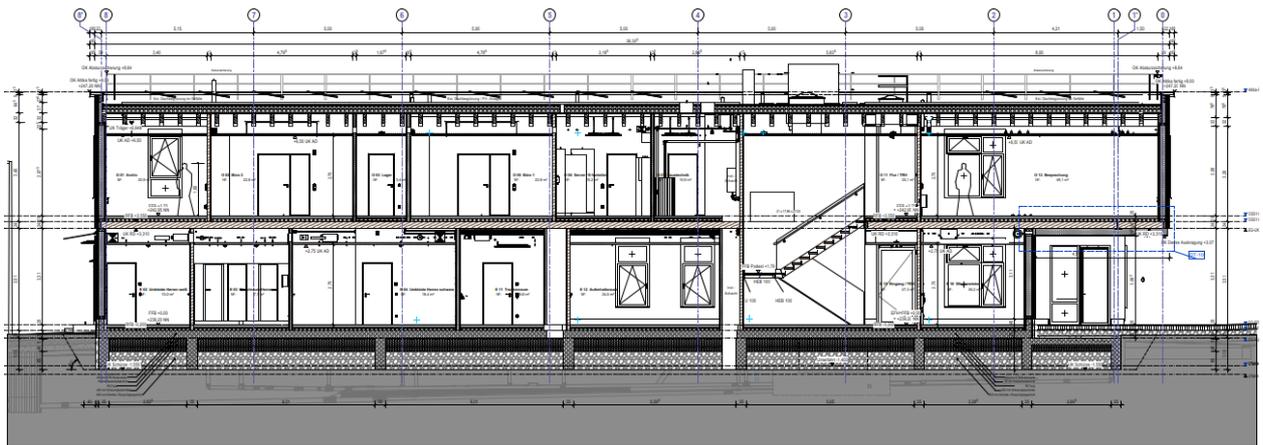

Längsschnitt