


Anlage 3 GRDRs 639 / 2010

Baufeld







Tageseinrichtung für Kinder und die Mobile Jugendarbeit Stuttgart Heumaden
Lageplan

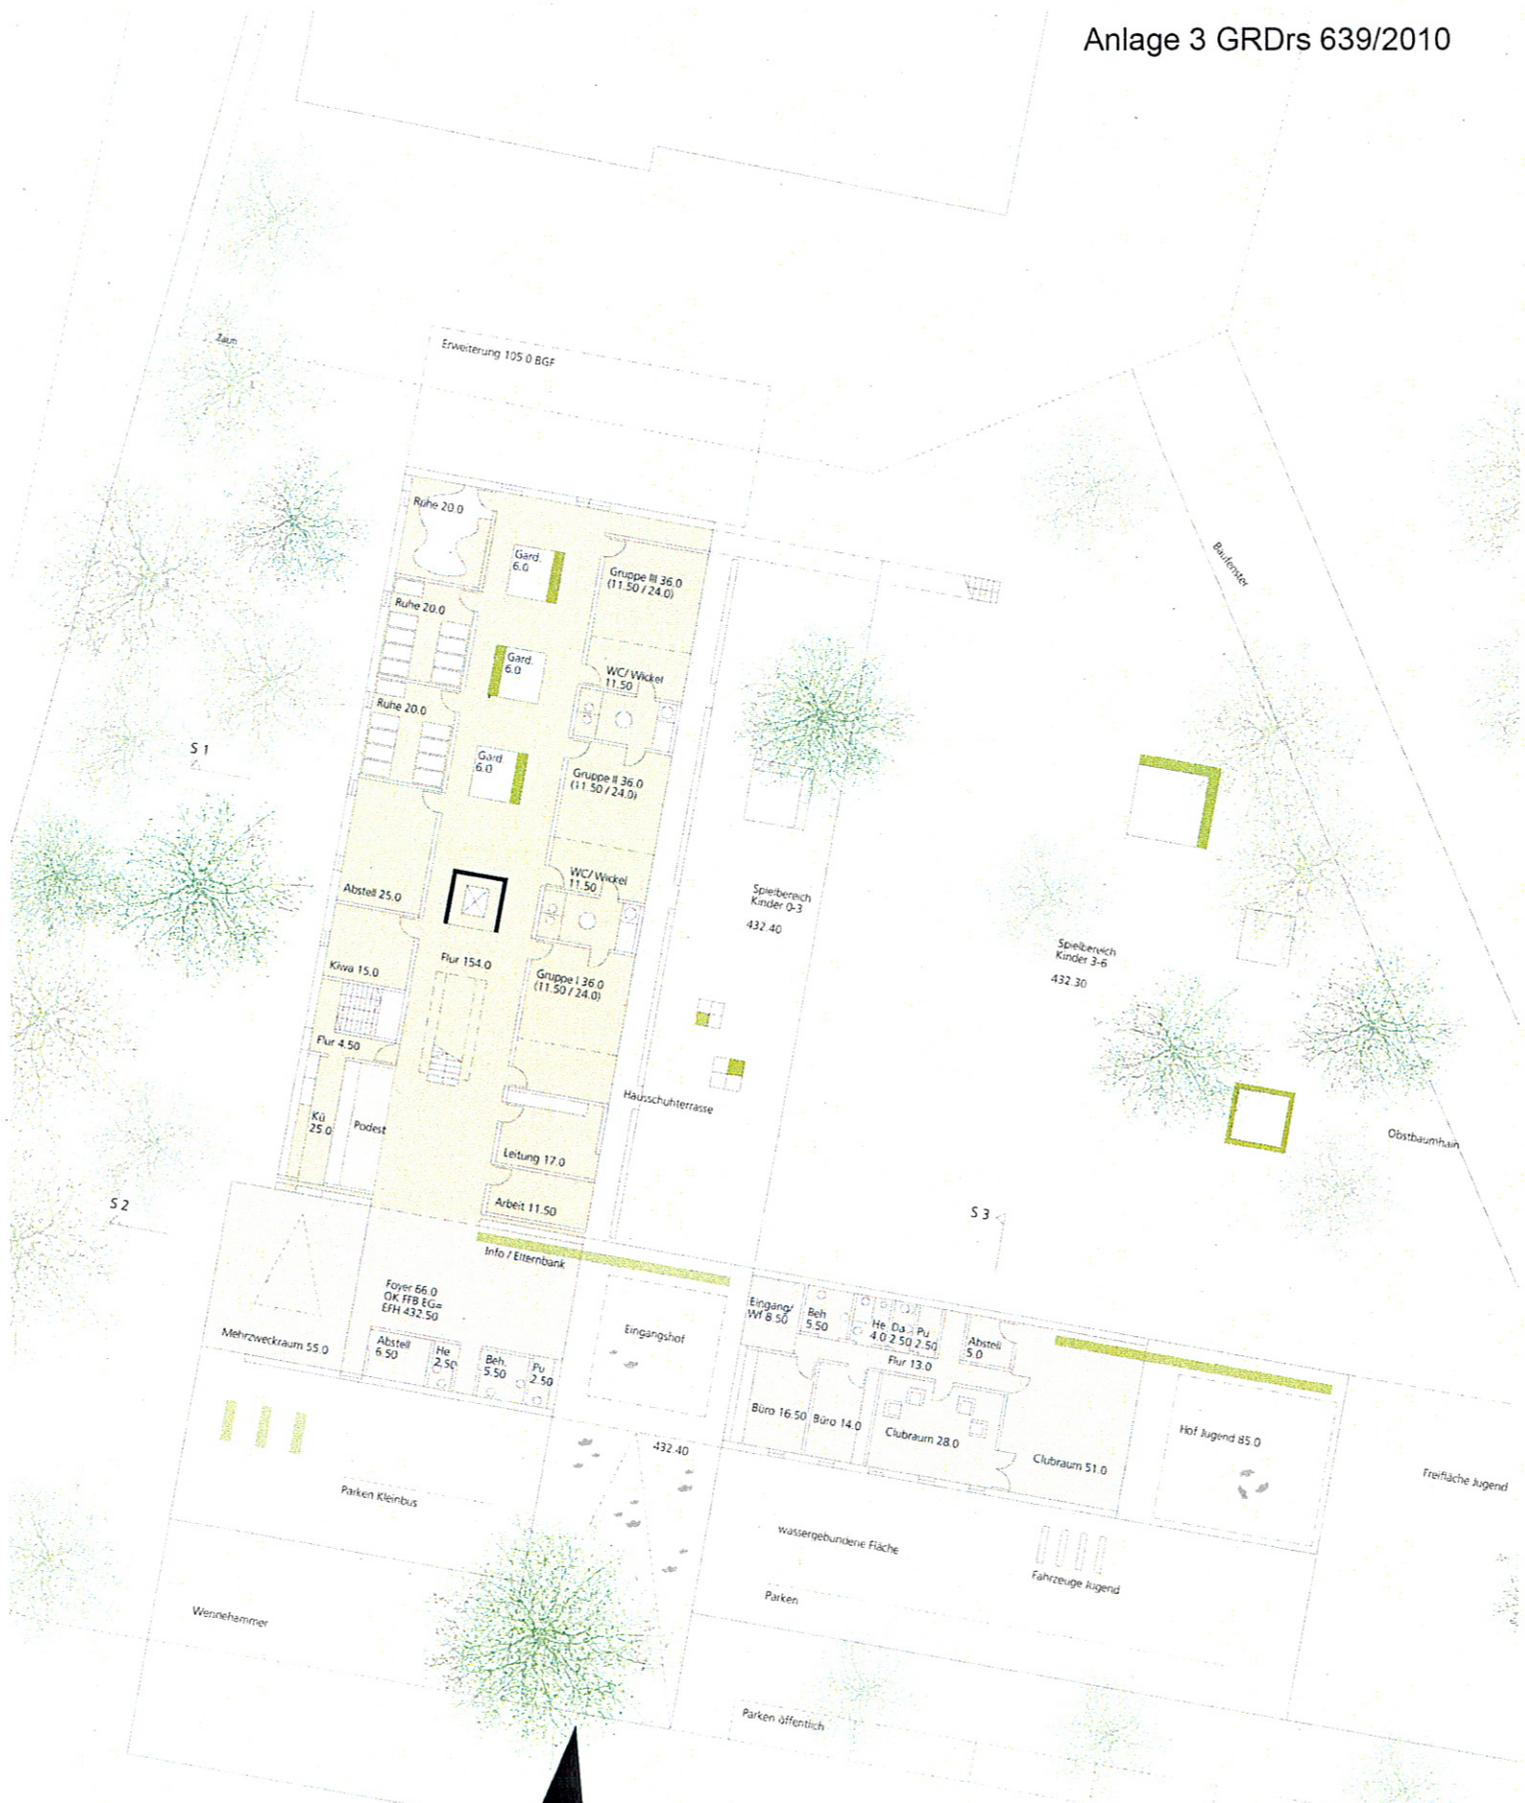


EG

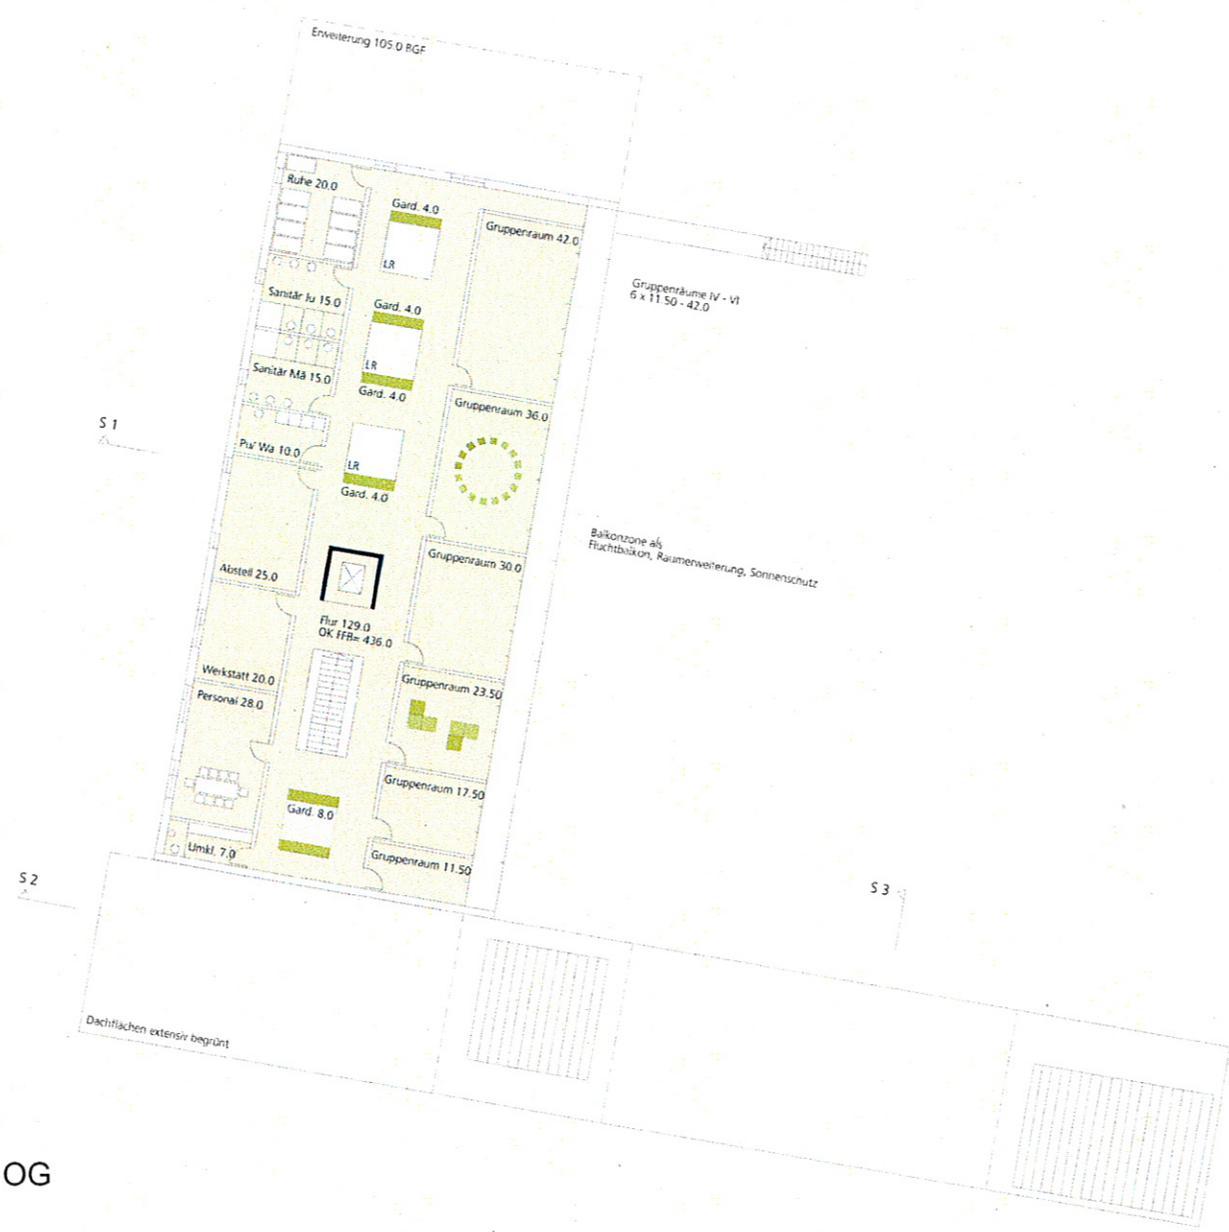


OG

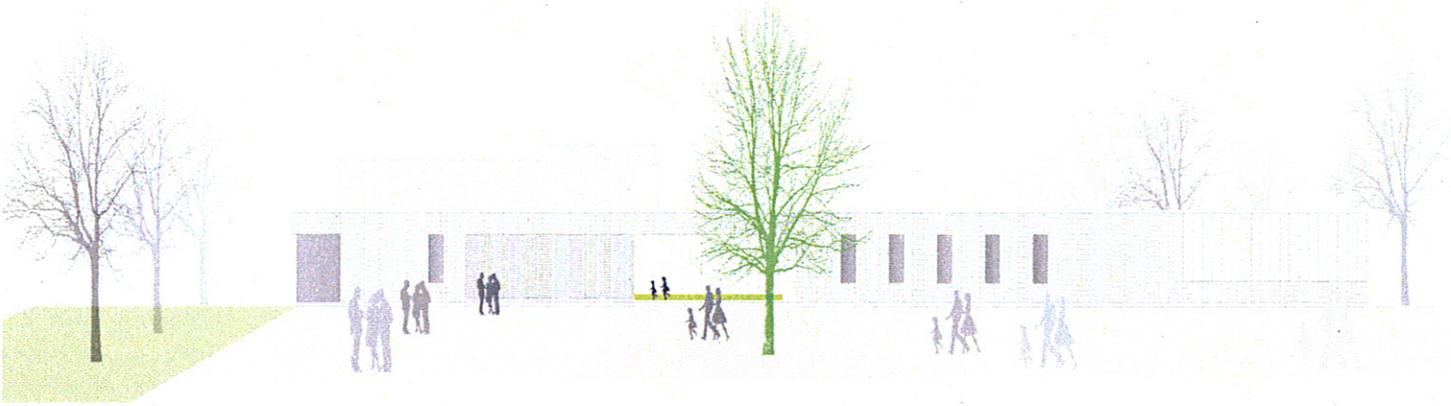

Ansicht Süd

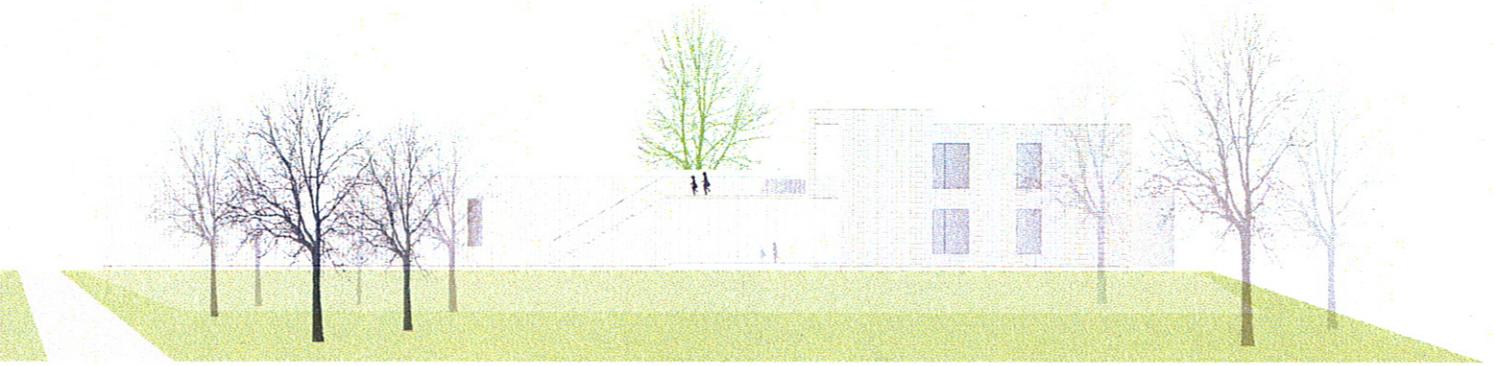


Ansicht Nord

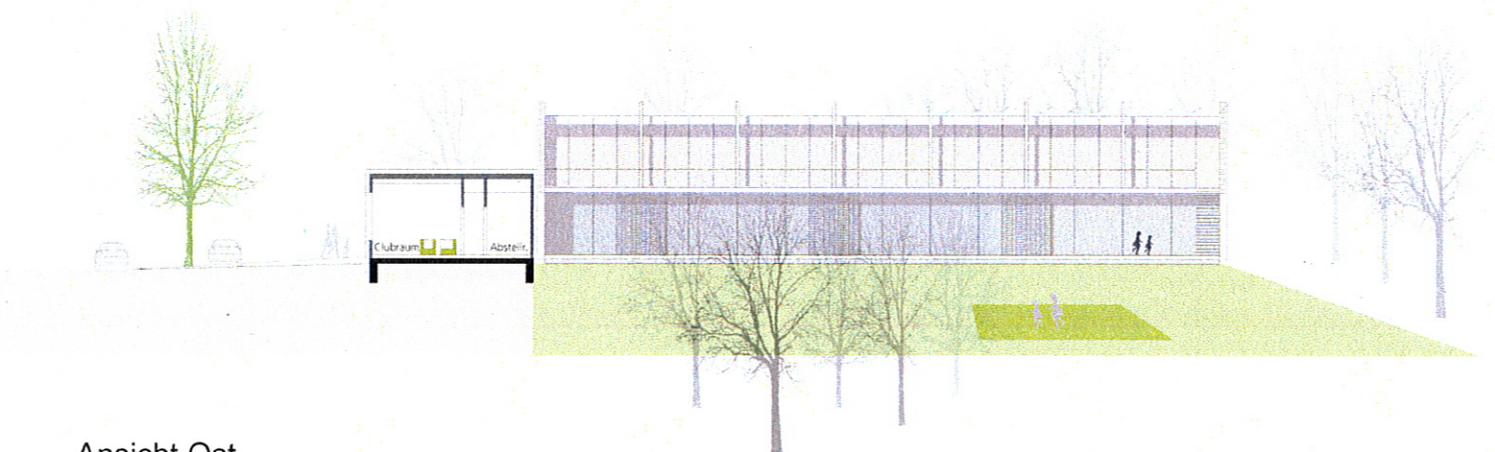

Ansicht Ost



Längsschnitt


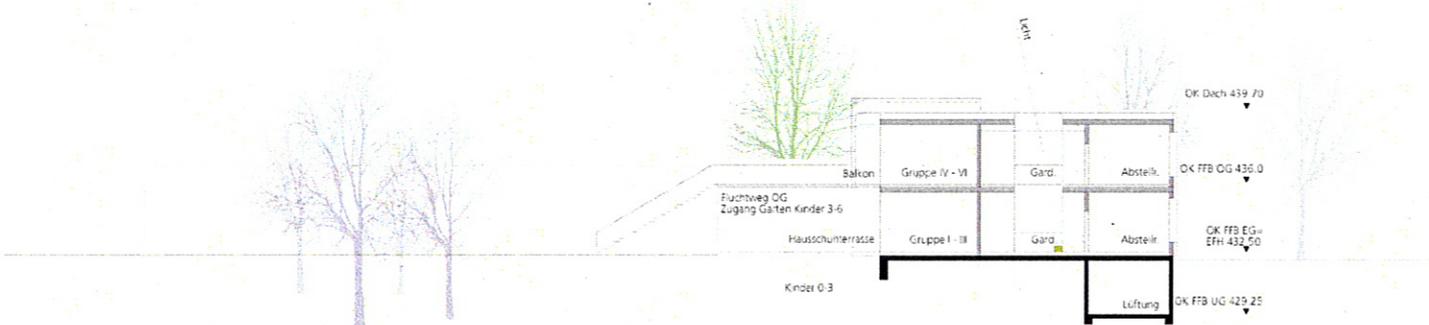


Schnitt



Ansicht West

Modellbilder

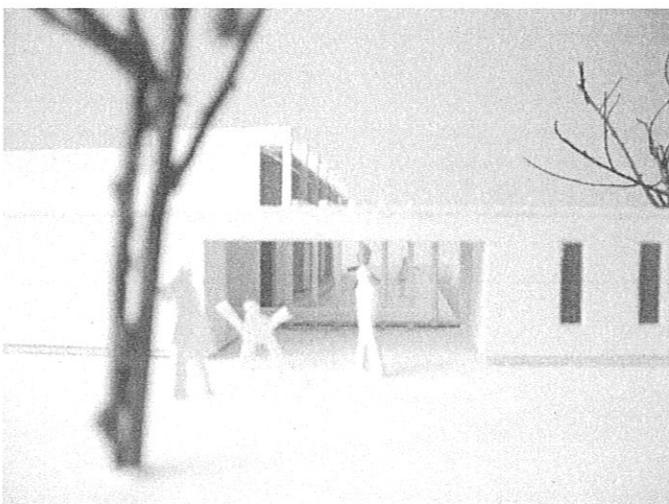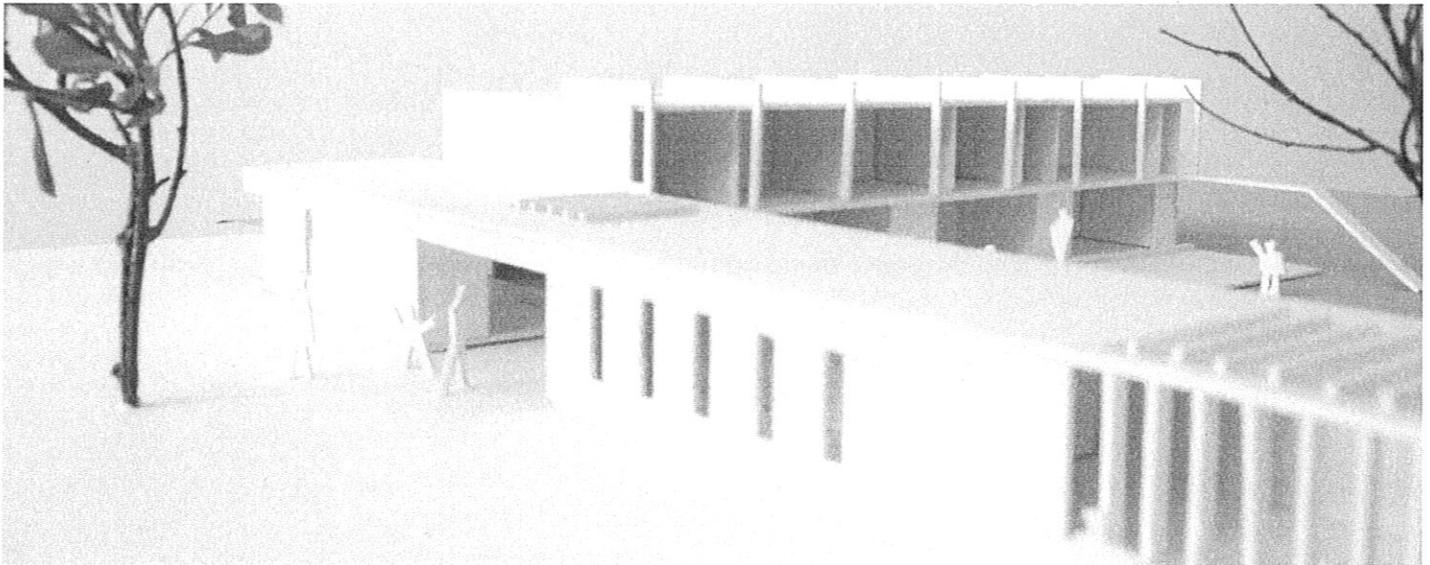

Tageseinrichtung für Kinder und die Mobile Jugendarbeit Stuttgart Heumaden
Diana Schaugg Freie Architektin Lindenspürstrasse 22 70176 Stuttgart