



Ansicht Westen - Maßstab 1:100

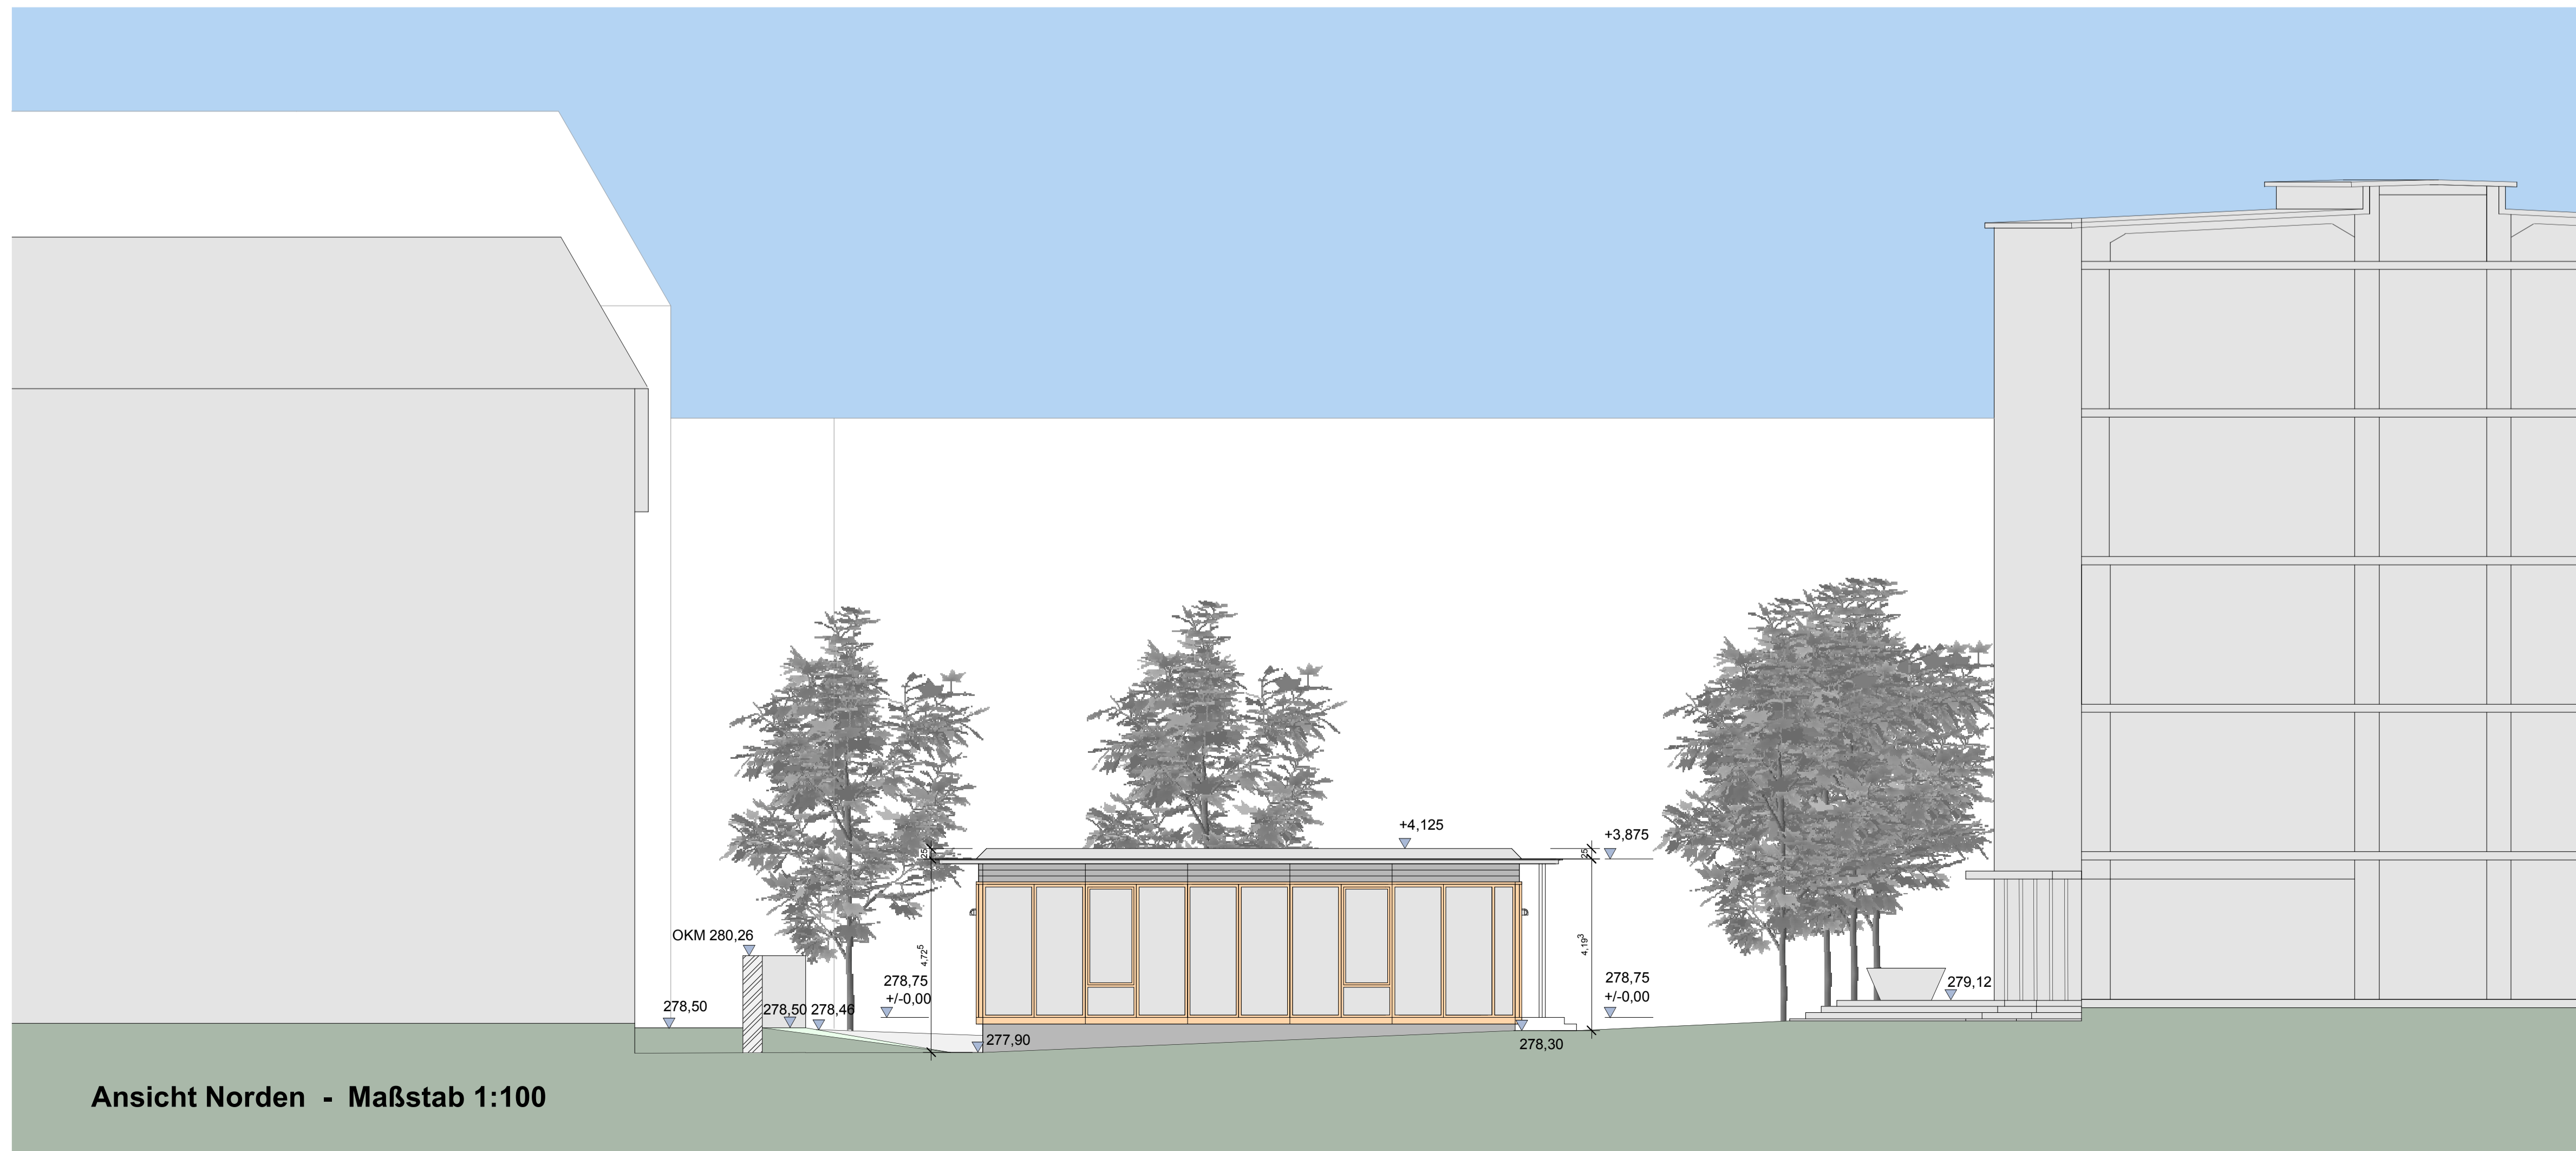

Ansicht Norden - Maßstab 1:100

Projekt	Wirtschaftsgymnasium West Rotebühlstr. 101, 70178 Stuttgart
	Neubau Pavillon Schüleraufenthalt, Bücherei / Mediothek, SMV
Bauherr	Landeshauptstadt Stuttgart Schulverwaltungsamt  vertreten durch das Hochbauamt, 65-4 Hauptstätter Str. 66, 70178 Stuttgart
Architekt	Dipl. Ing. Hannes Herms, Freier Architekt Rotebühlstraße 64, 70178 Stuttgart
<b>Bauantrag</b>	
Planinhalt	Ansicht Norden / Ansicht Westen
Projekt-Nr.:	03030401
Plan - Nr.:	4.02
Maßstab	1:100
Datum	16.11.2010 / he-wh