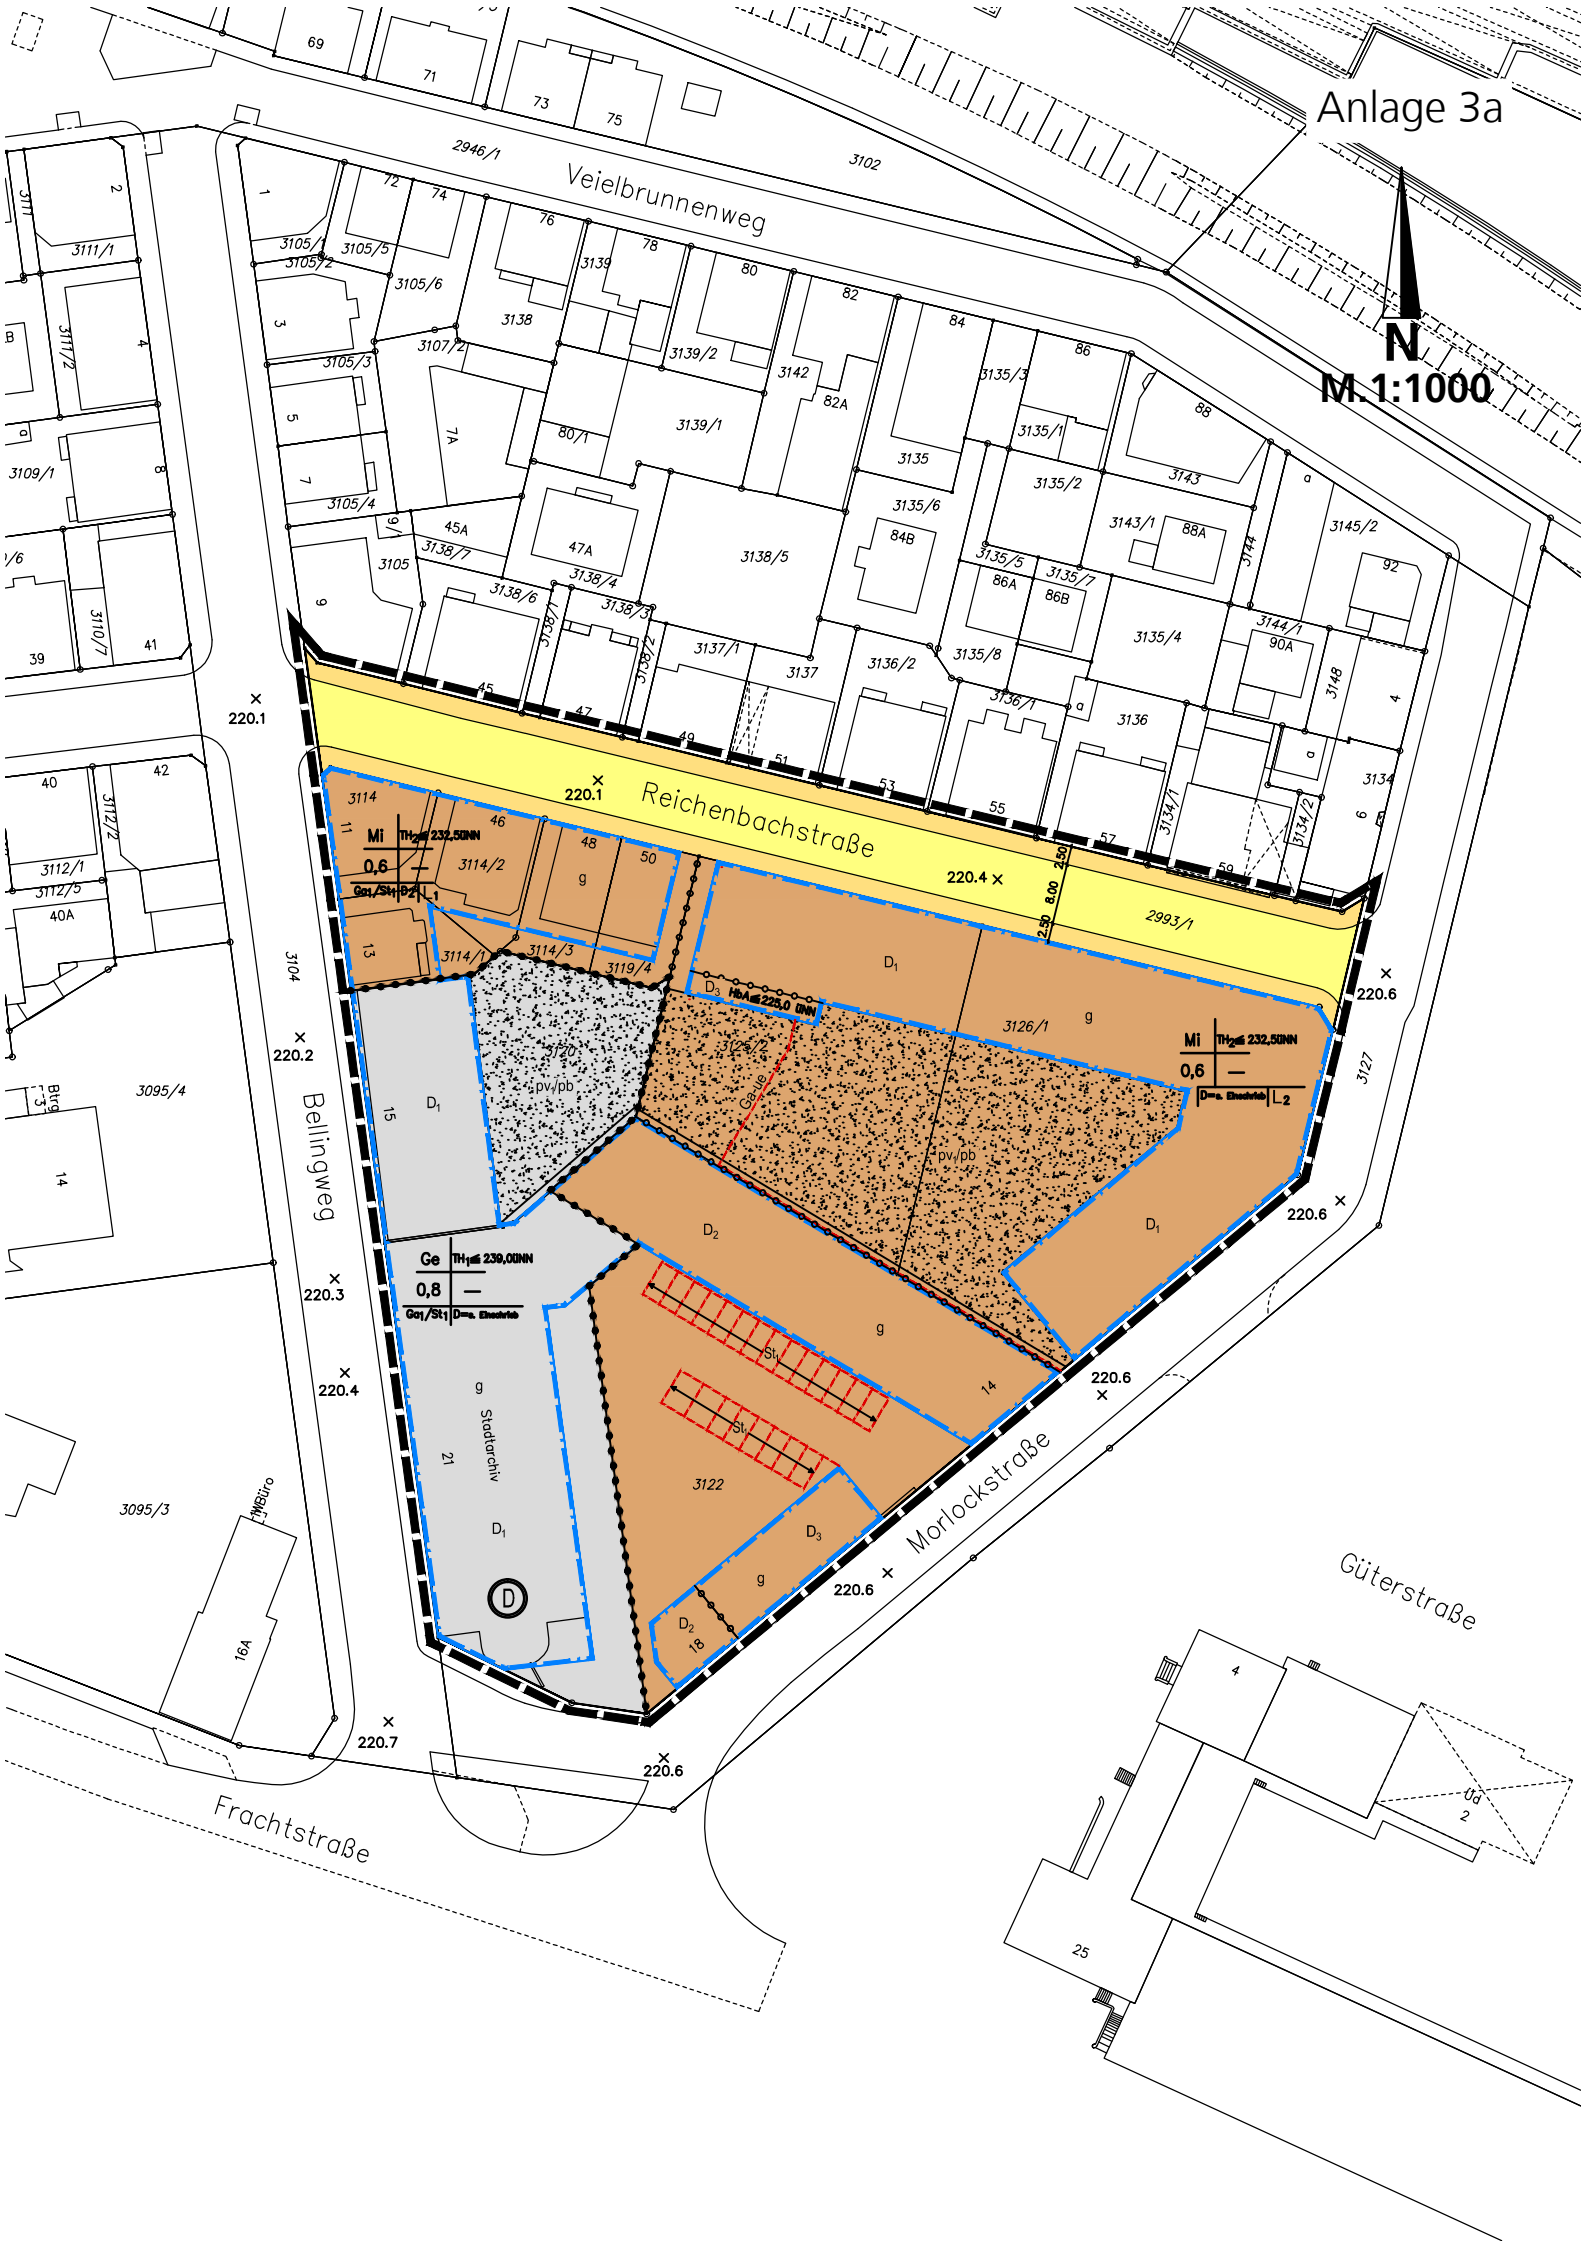
Anlage 3a
N
M.1:1000
Veielbrunnenweg
Reichenbachstraße
Bellingweg
Morlockstraße
Frachtstraße
Güterstraße
Stadtarchiv
Mi
0,6
Ge
0,8
pv/pb
Ga-ue
220.1
220.2
220.3
220.4
220.6
220.7