GRDrs 425/2021
Anlage 2

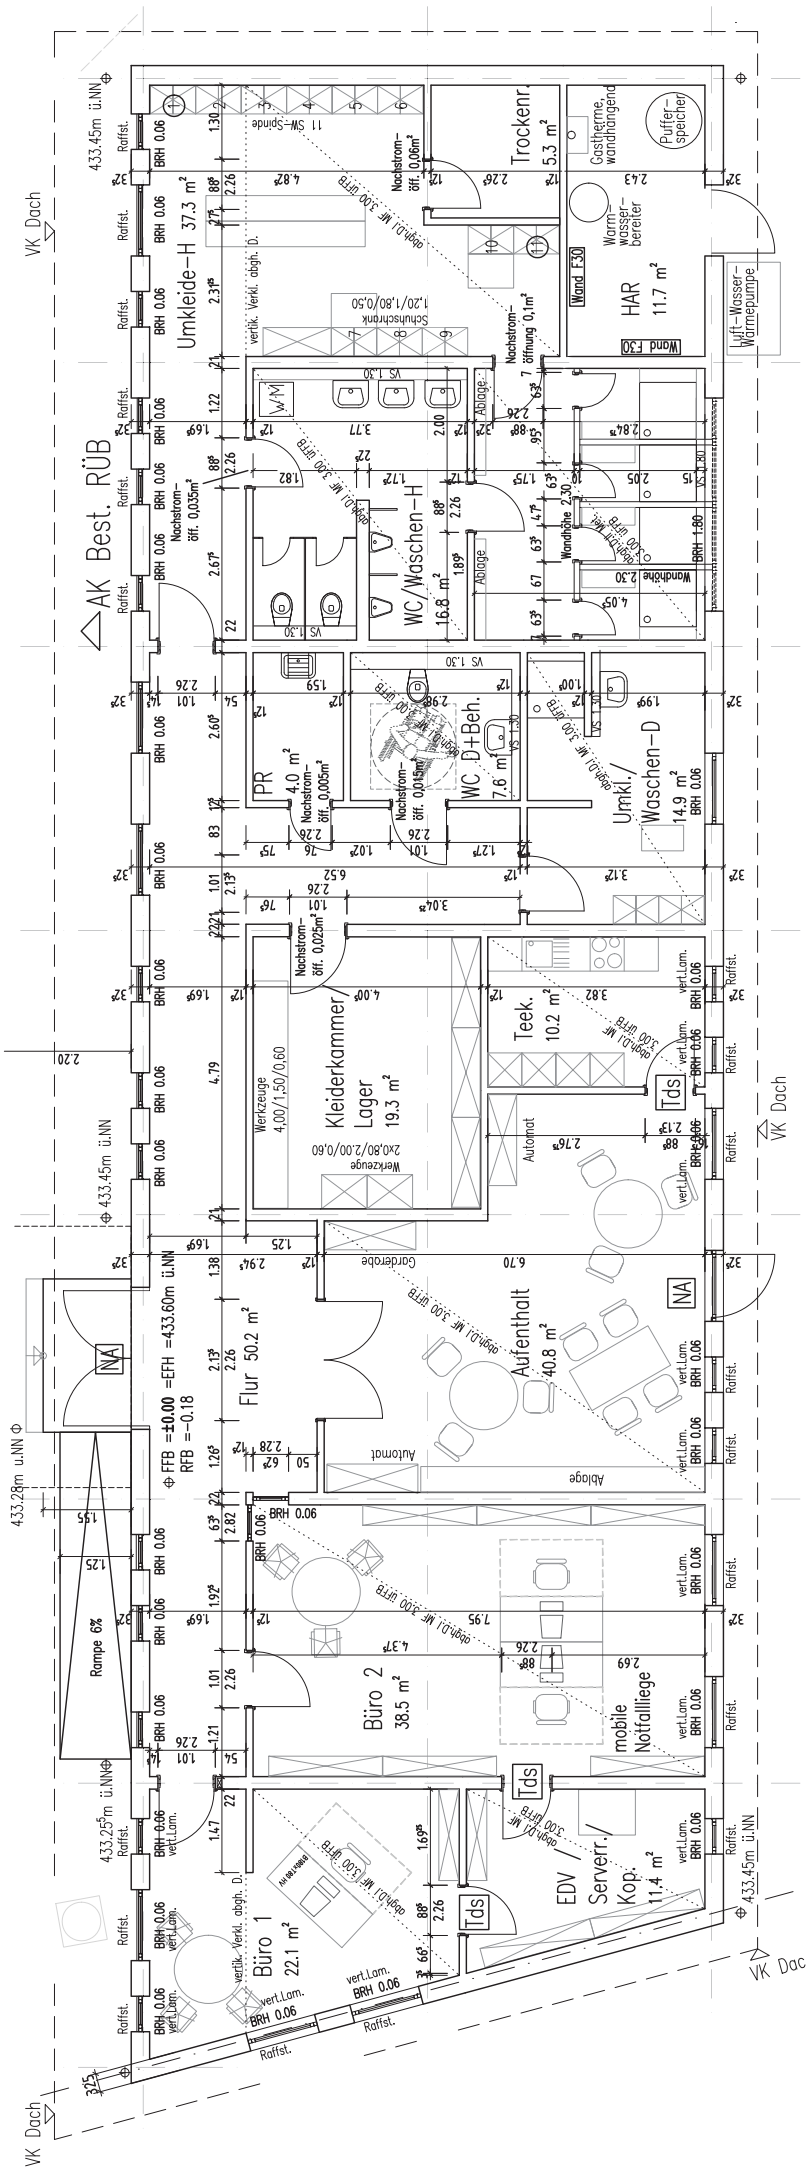

Grundriss
Betriebsgebäude