






LAGEPLAN - M 1:500
 GRDRs 900/2016 - Anlage 4.1

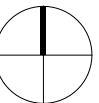

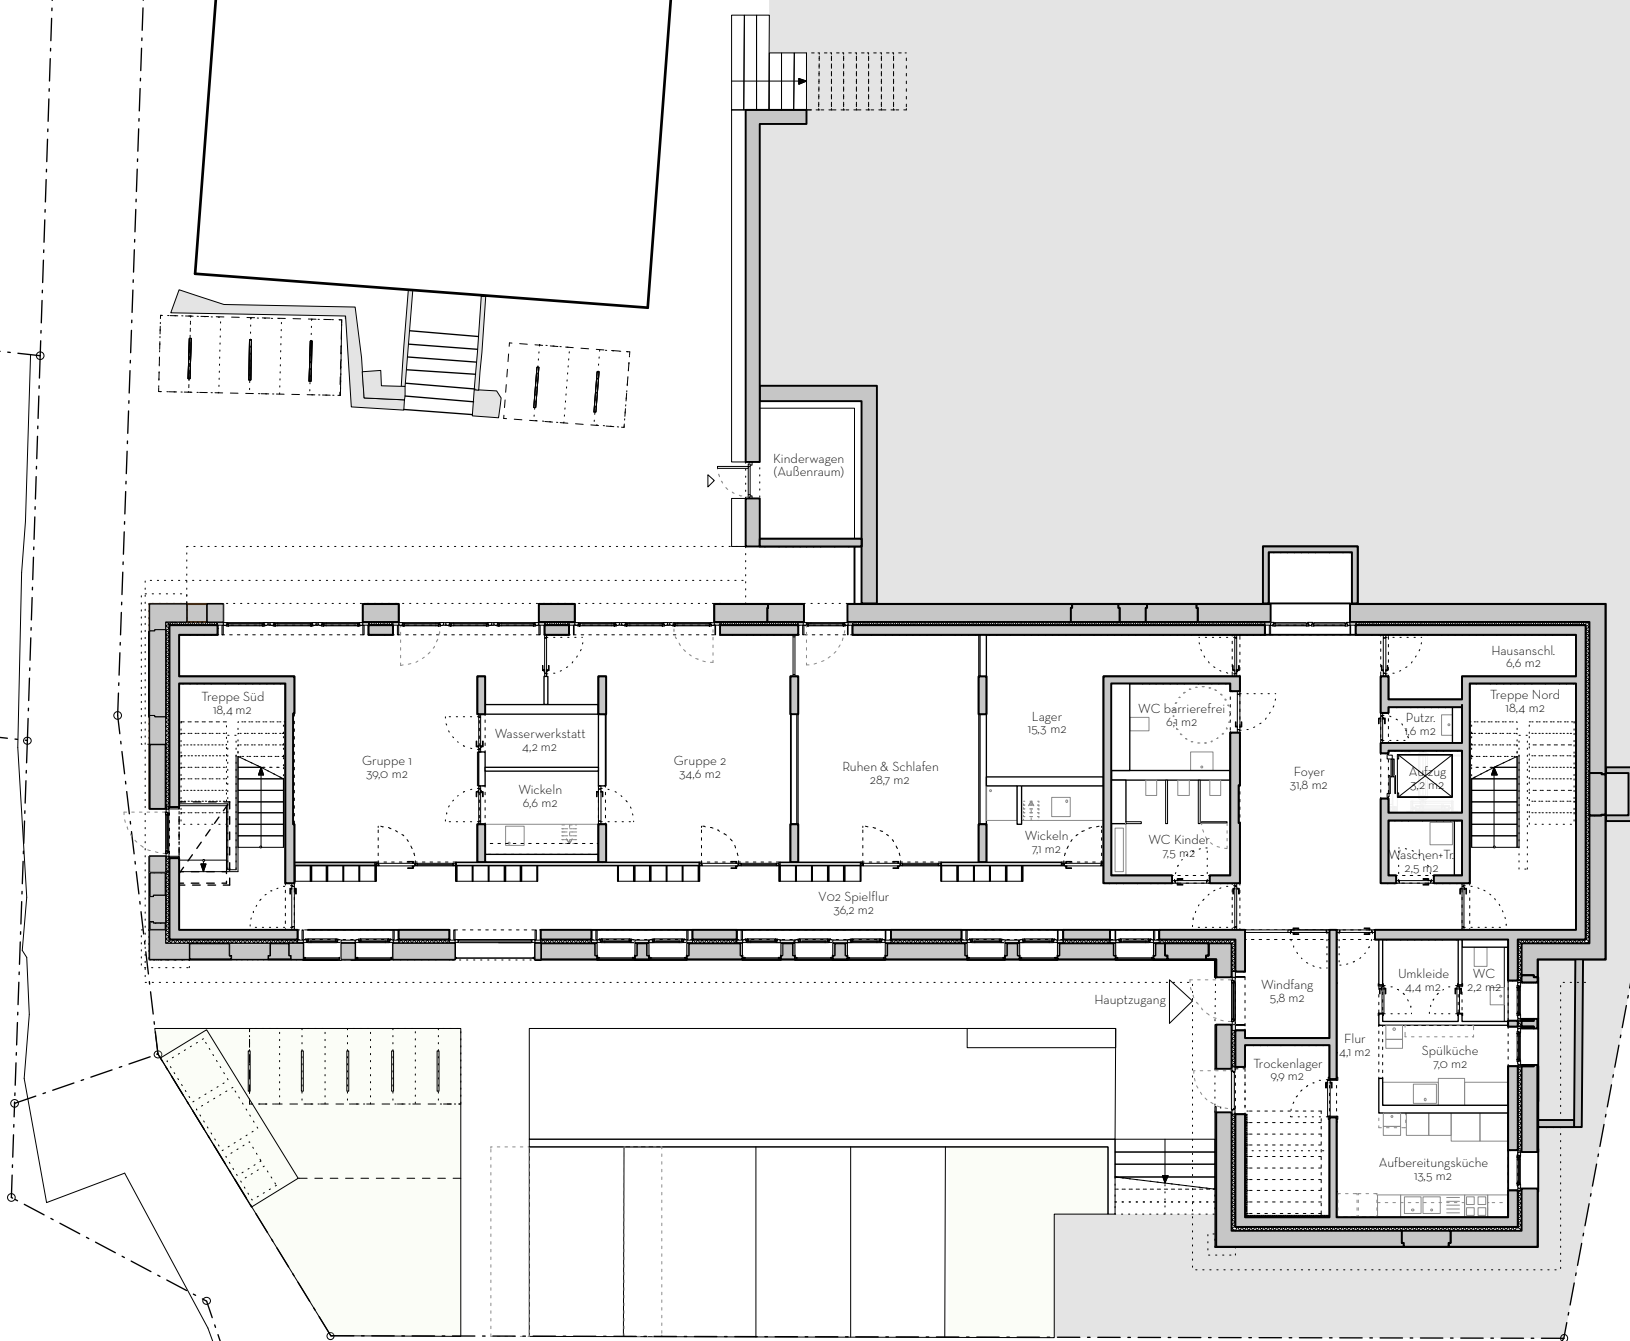

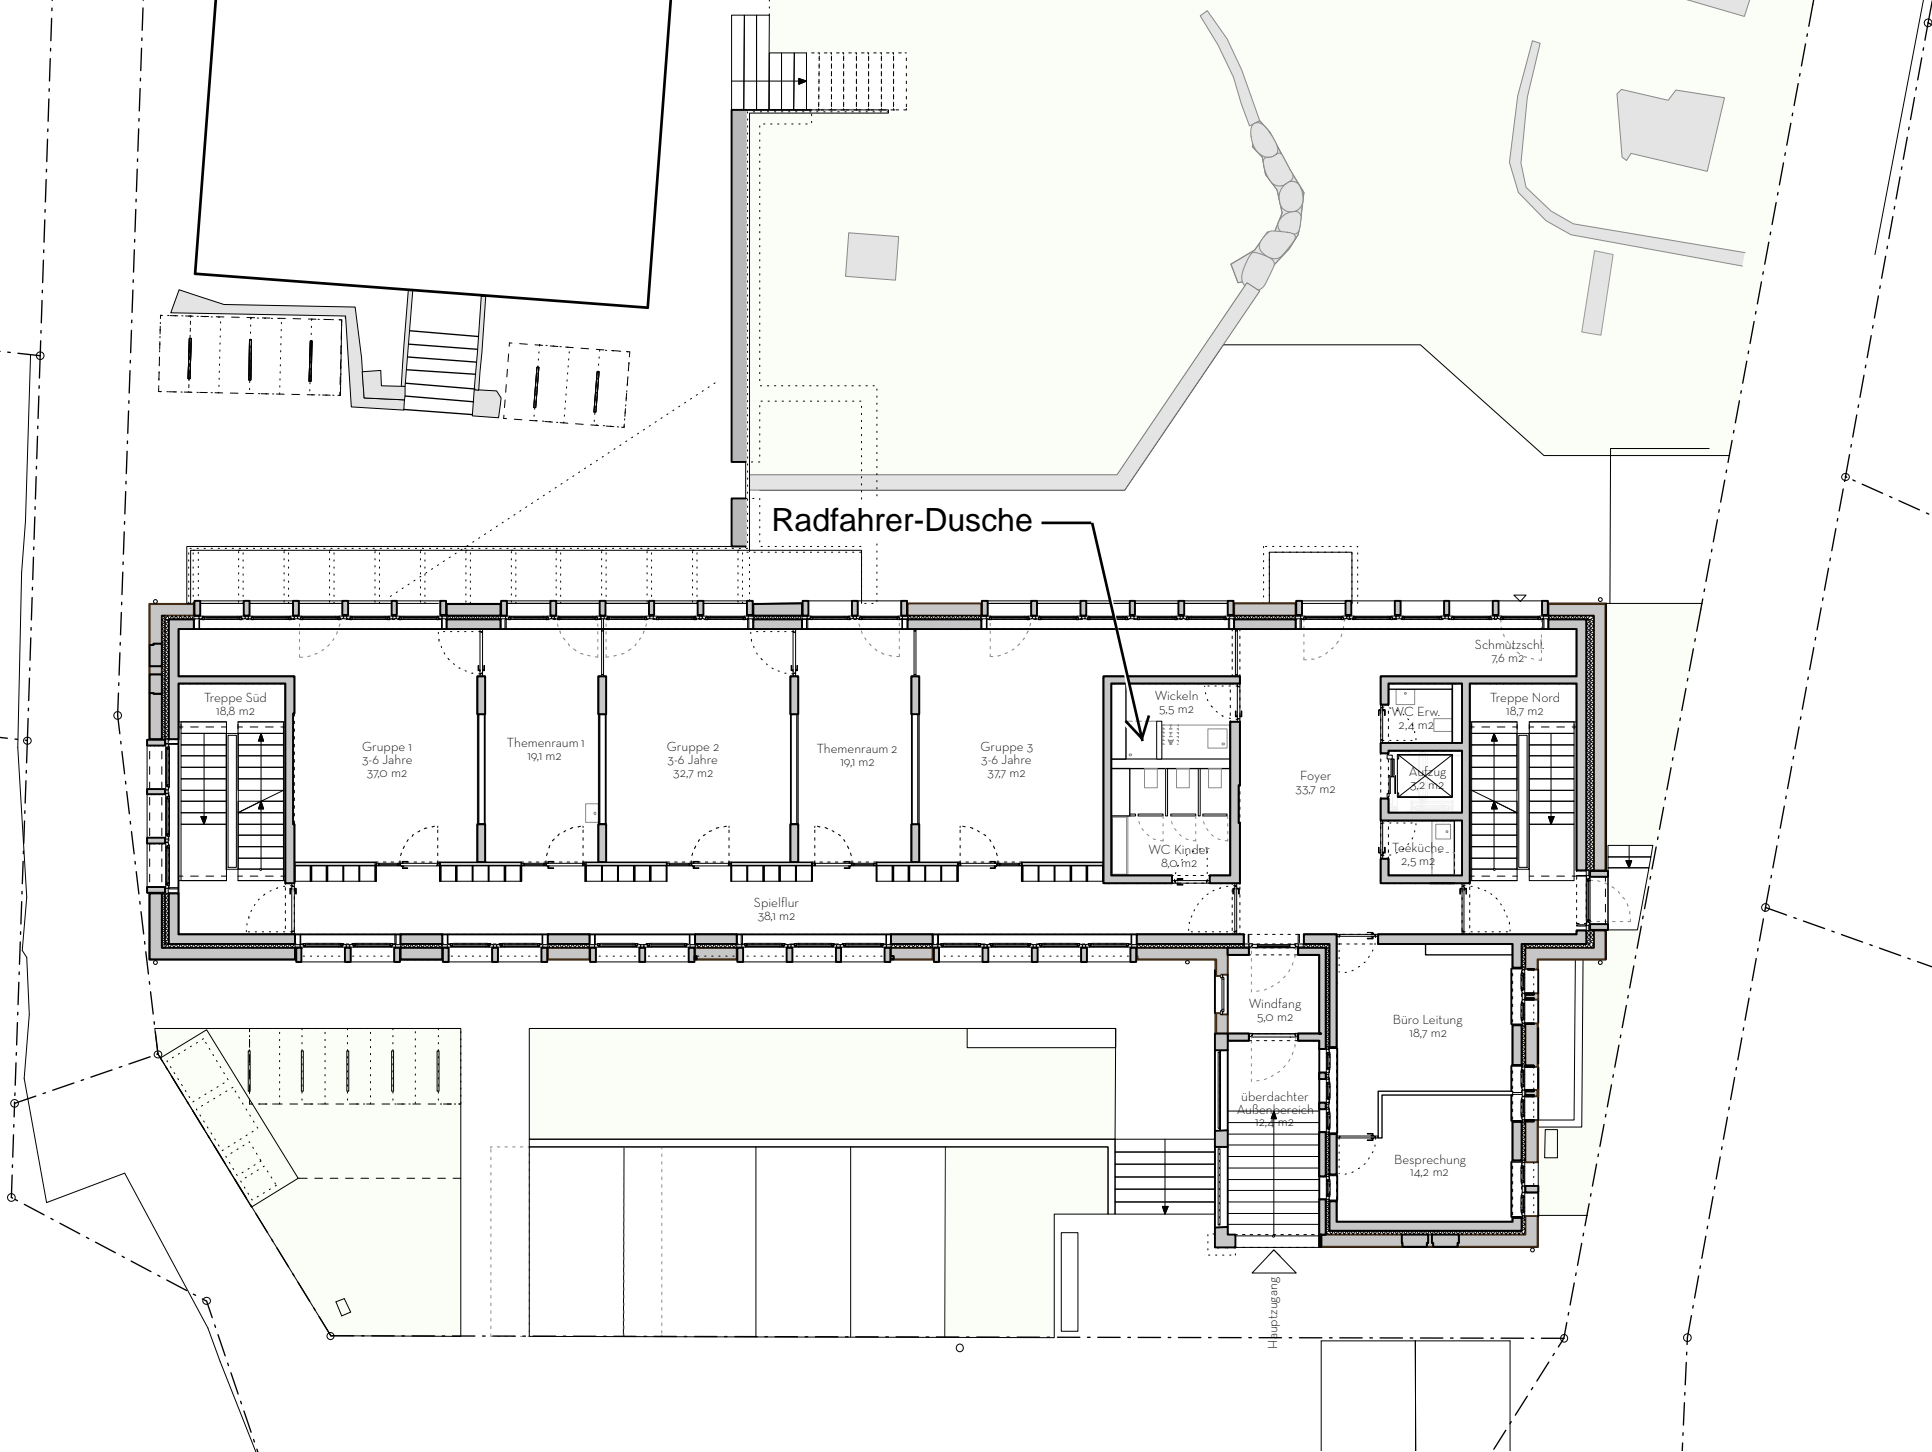

Radfahrer-Dusche

Treppe Süd
18,8 m²

Gruppe 1
3-6 Jahre
37,0 m²

Themenraum 1
19,1 m²

Gruppe 2
3-6 Jahre
32,7 m²

Themenraum 2
19,1 m²

Gruppe 3
3-6 Jahre
37,7 m²

Spielflur
38,1 m²

Wickeln
5,5 m²

WC Kipeler
8,0 m²

Foyer
33,7 m²

WC Erw.
2,4 m²

Abzug
2,2 m²

Teeküche
2,5 m²

Treppe Nord
18,7 m²

Schmätzscht
7,6 m²

Windfang
5,0 m²

überdachter
Außenbereich
12,2 m²


Büro Leitung
18,7 m²



Besprechung
14,2 m²





Hauptzugang

EBENE 1 - M 1:200


GRDRs 900/2016 - Anlage 4.3

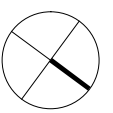

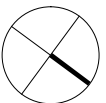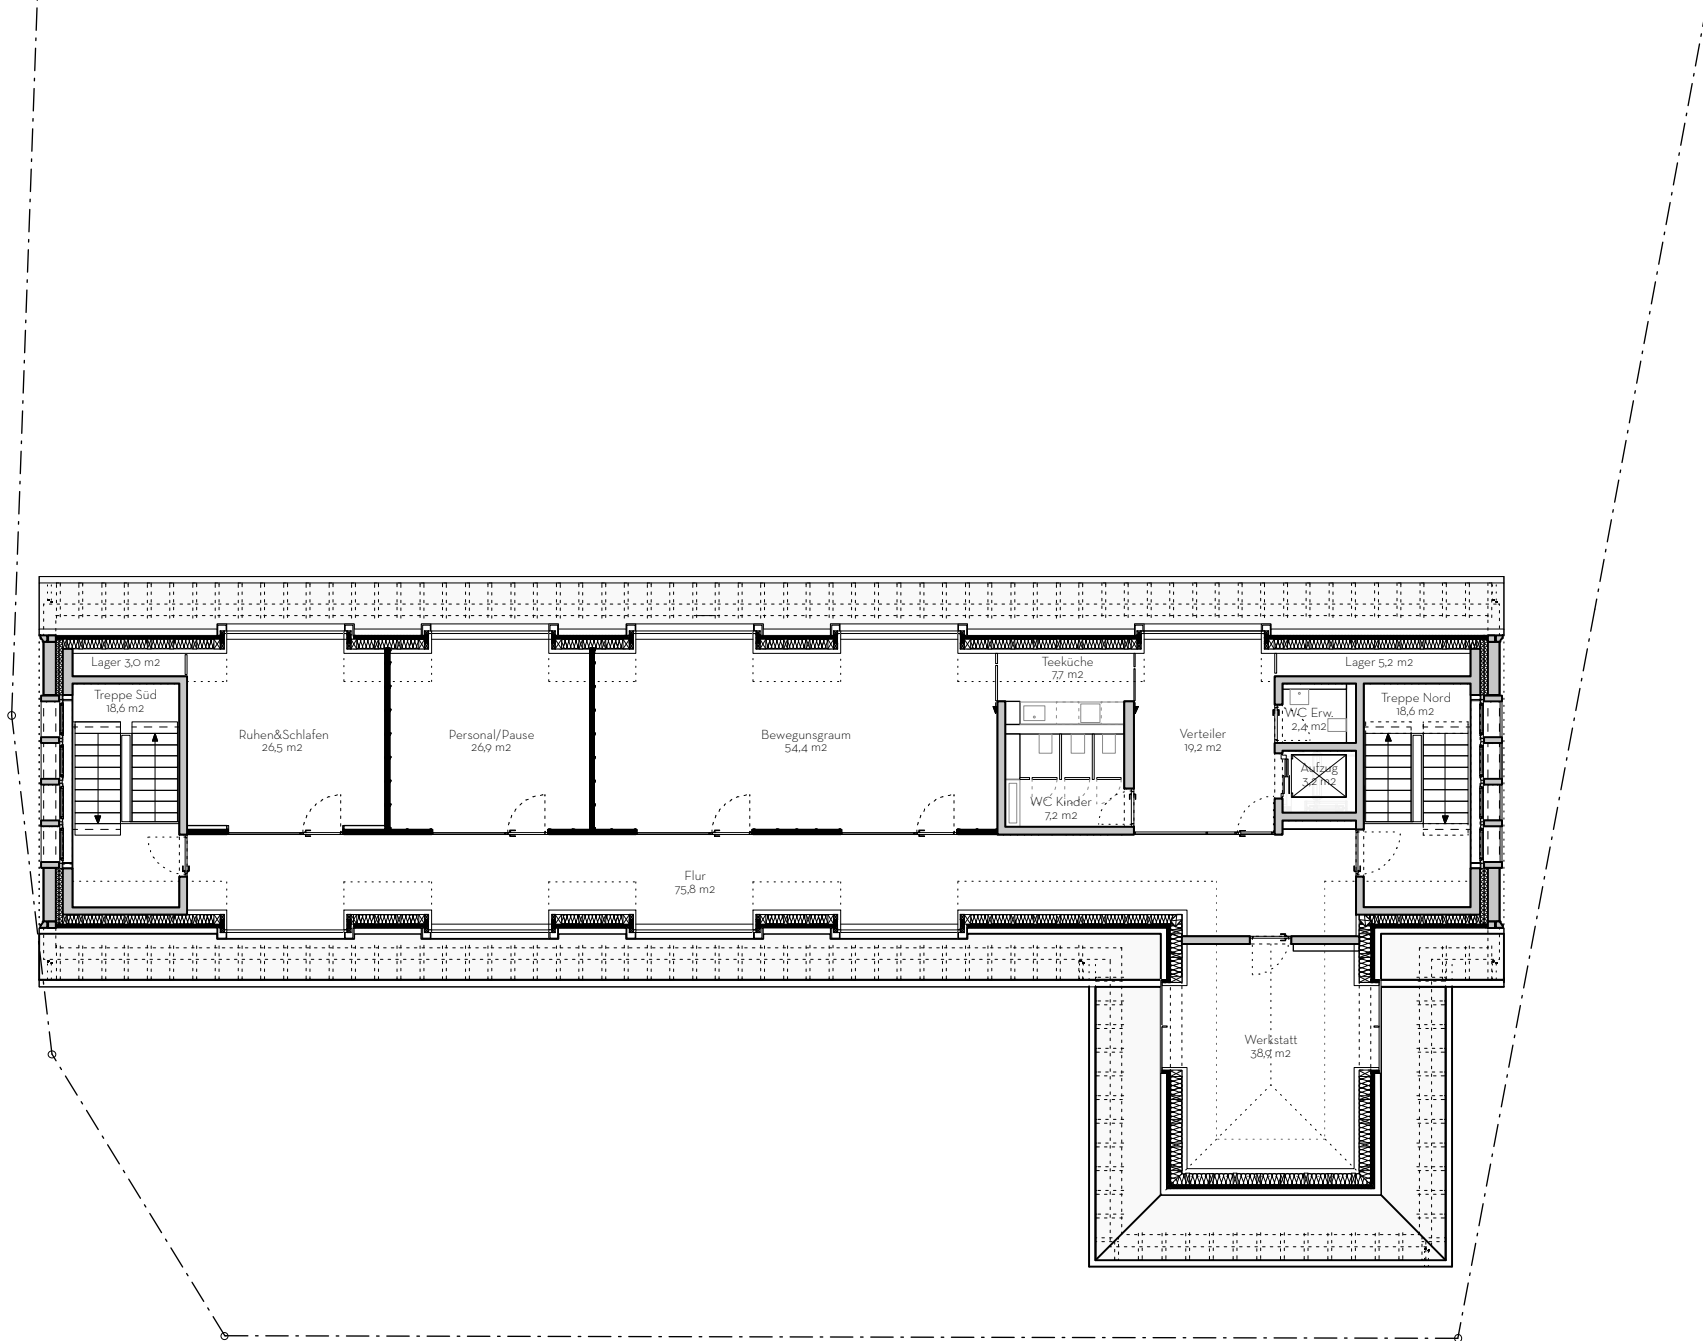

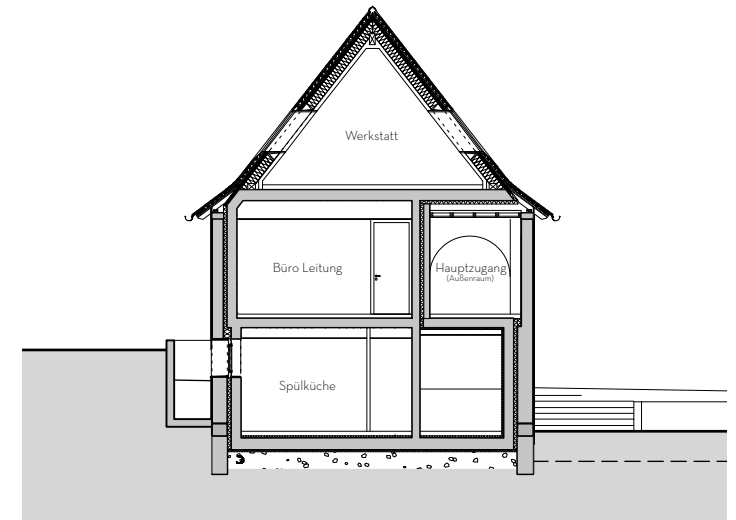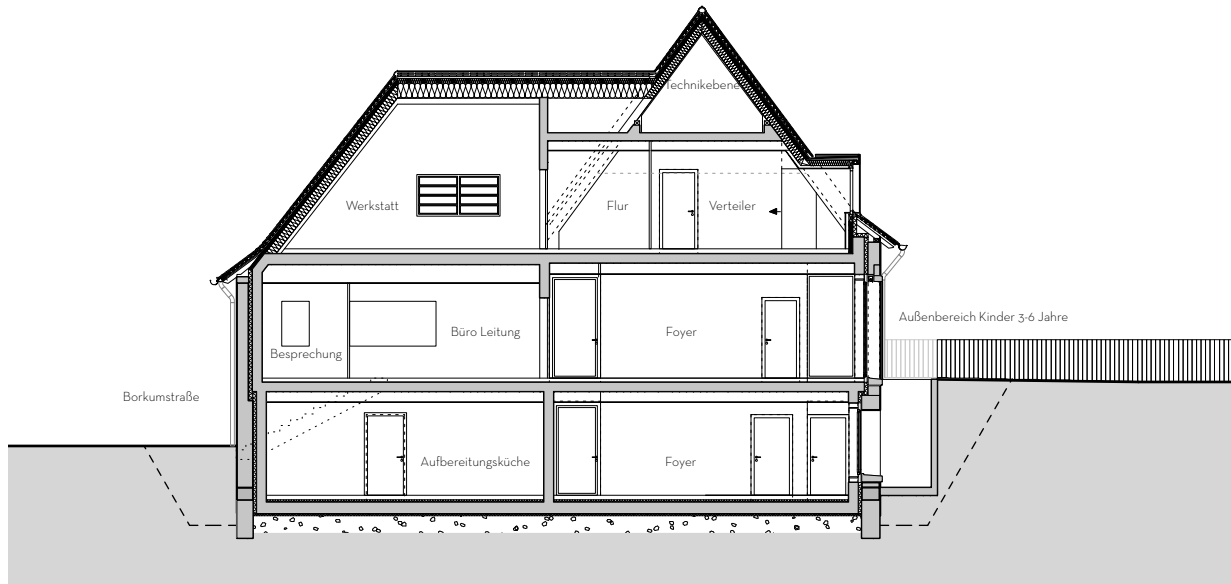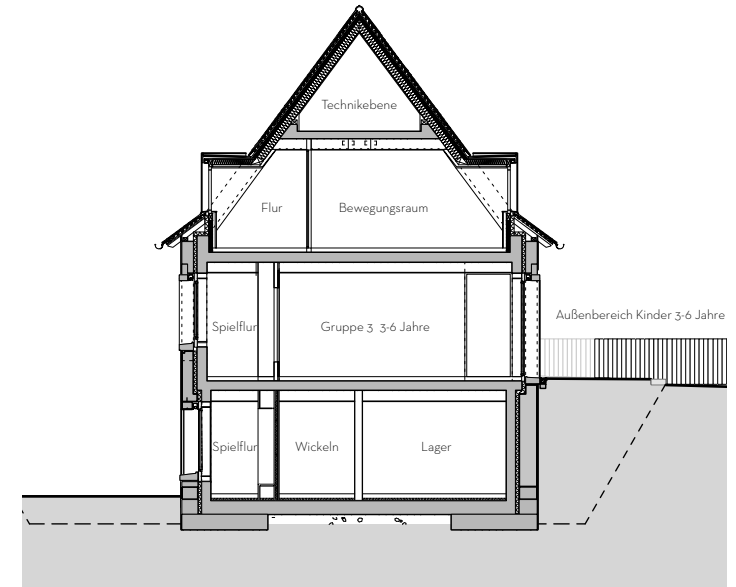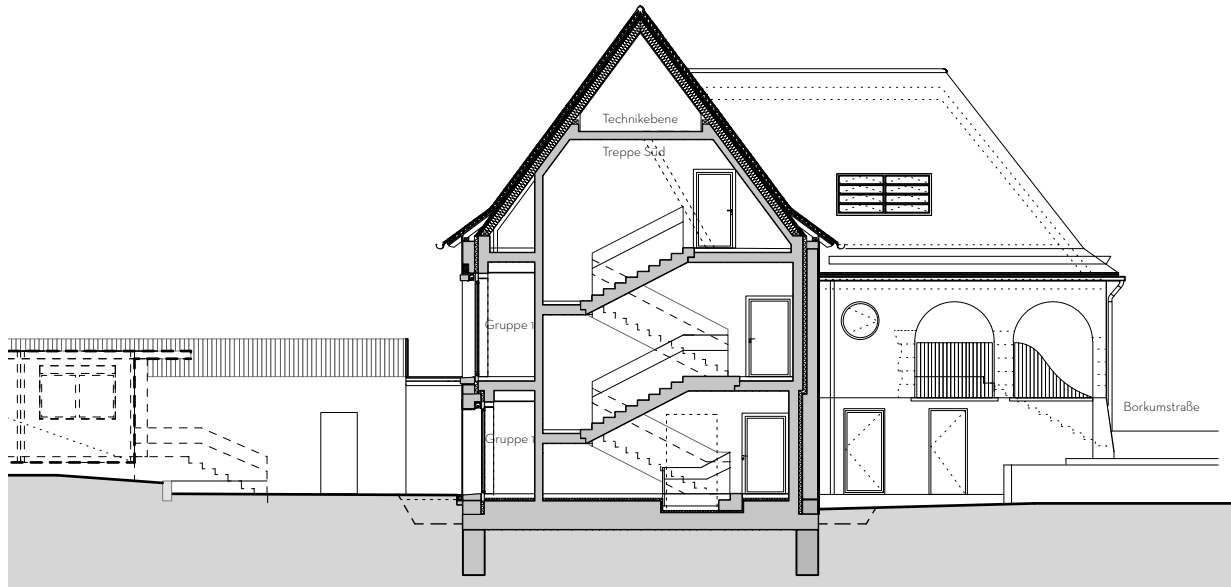


QUERSCHNITTE - M 1:200
GRDRs 900/2016 - Anlage 4.5

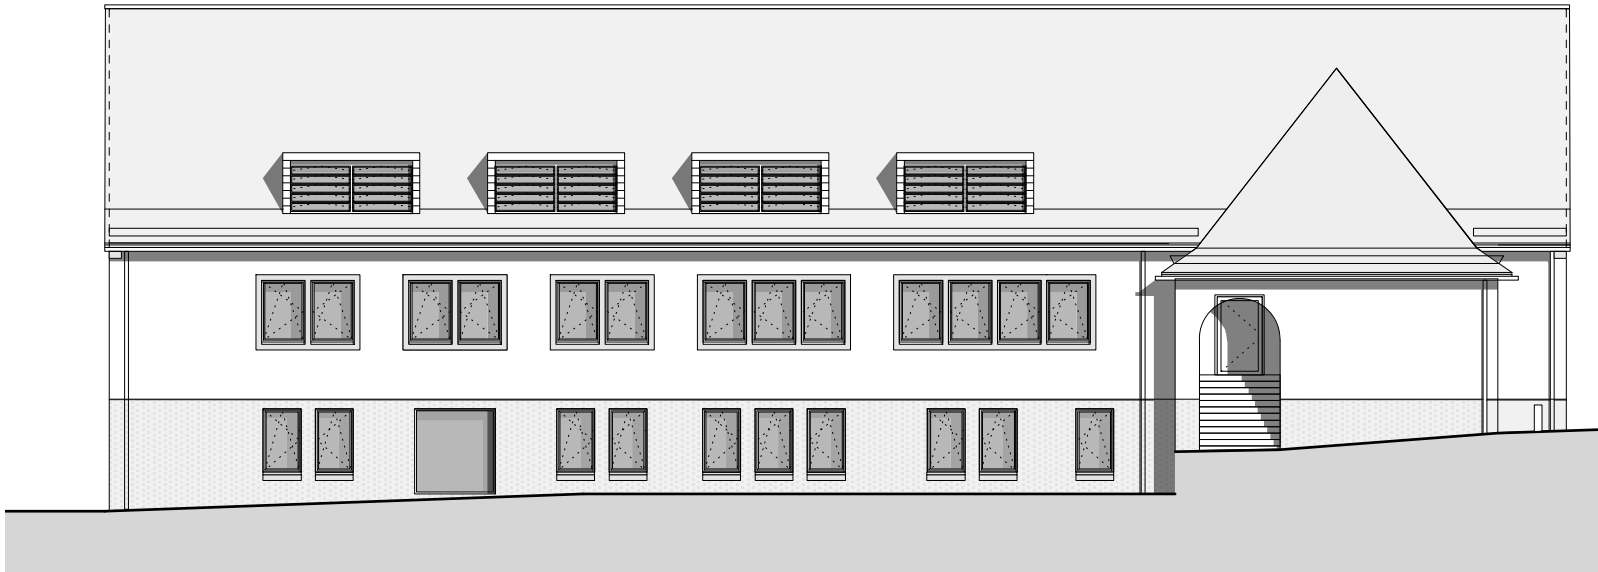

NORDOSTANSICHT



SÜDOSTANSICHT

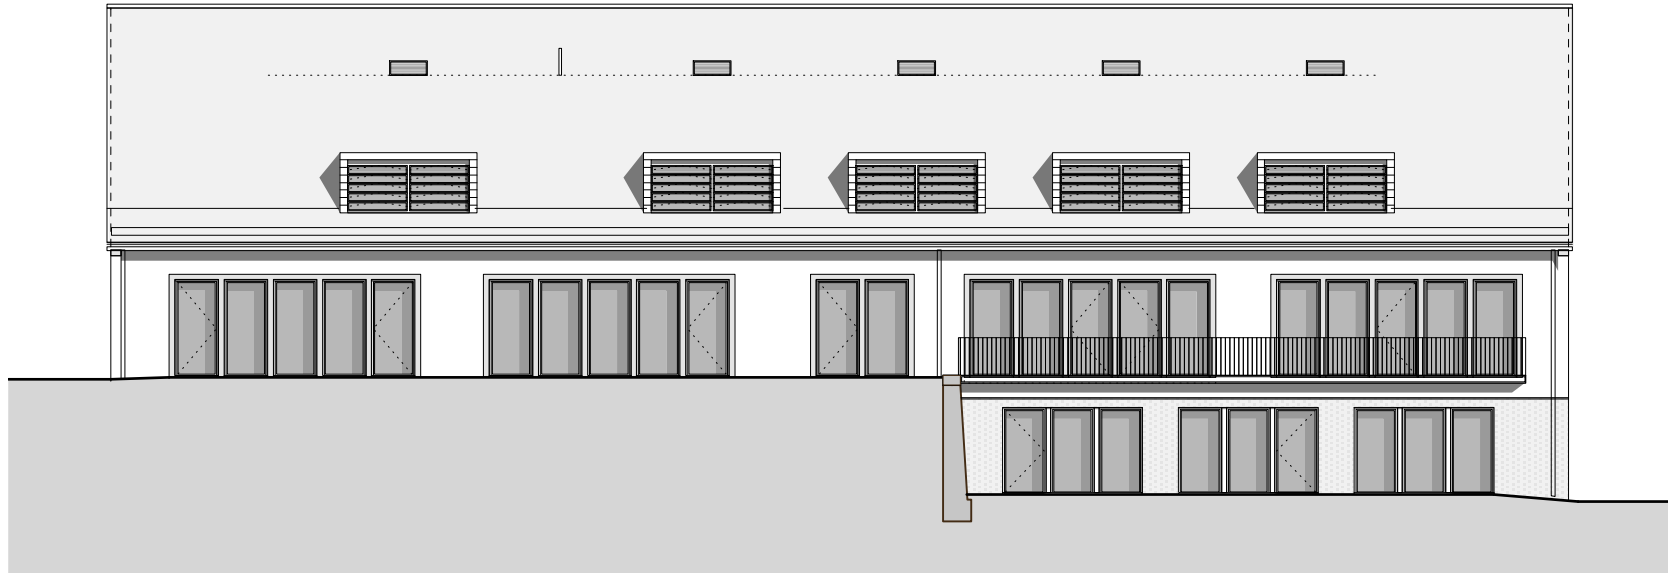

SÜDWESTANSICHT



NORDWESTANSICHT