


Legende:

- Nach unten
- Nach oben

Anlage 1 GR Drs 305/2018

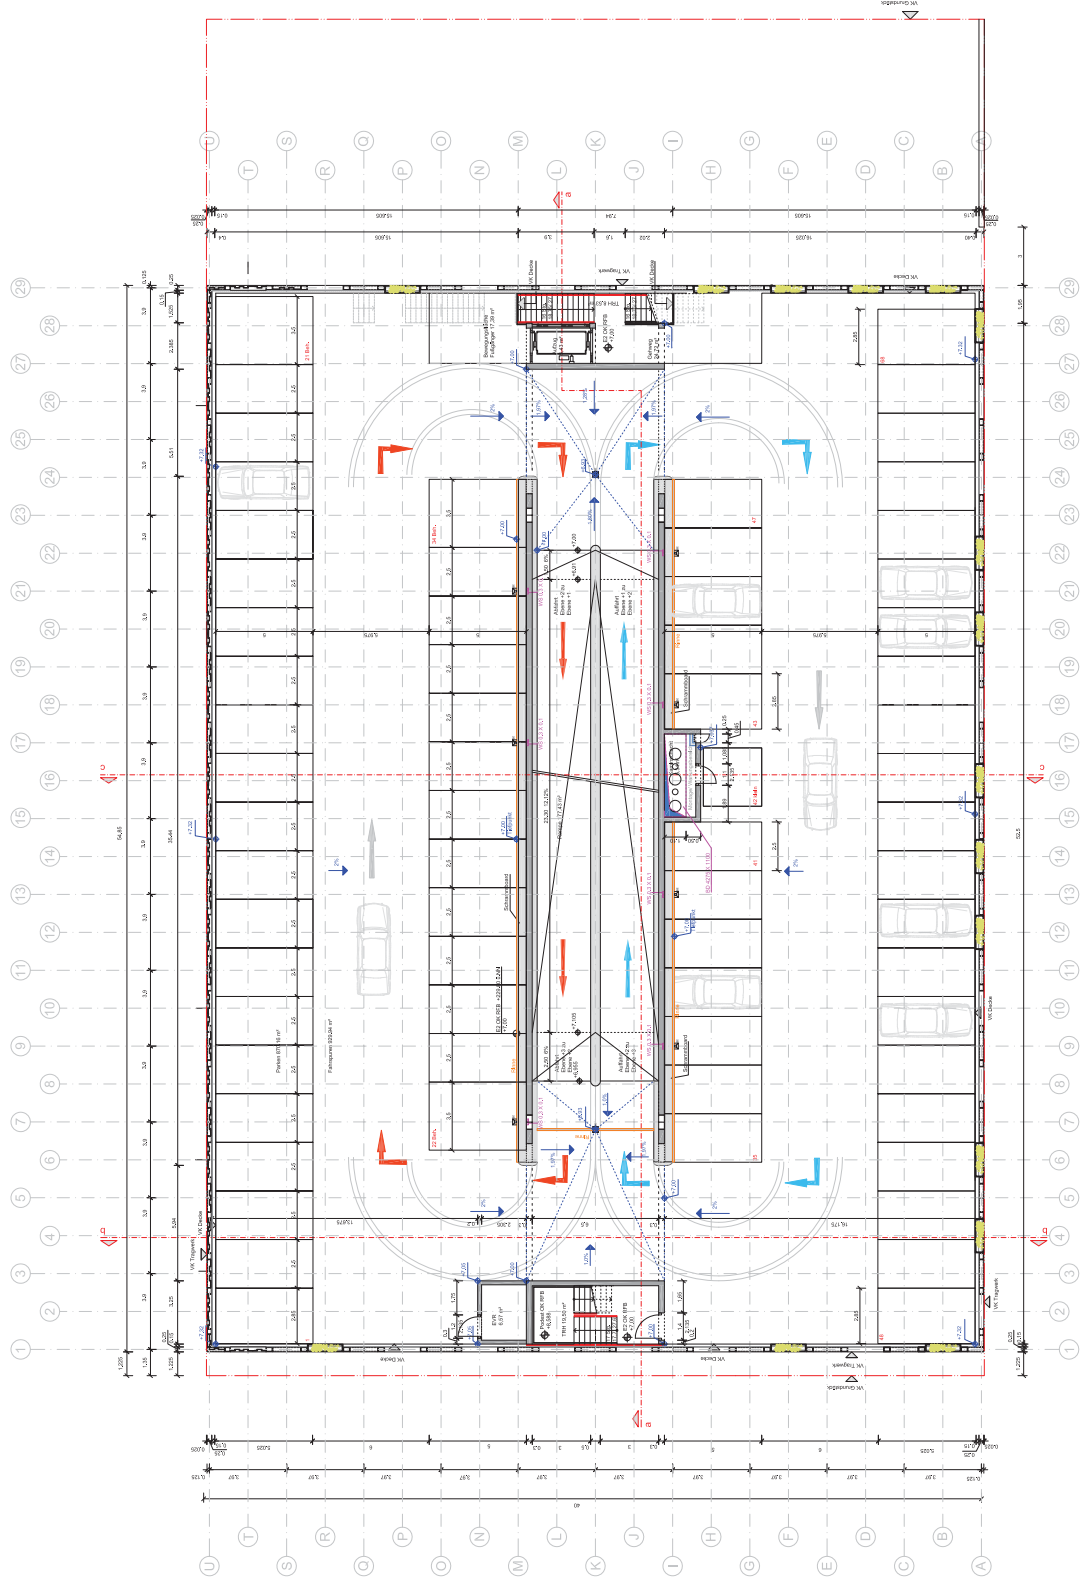

Projekt-Nr.	861	Projekt	Neckpark	Normenbezeichnung	4-1.3-AG-E02-01
Standort	Stuttgart, den 12.04.18 Bauherr				
Revisor	Stuttgart, den 12.04.18 Architekt				
Beauftragter	Landeshauptstadt Stuttgart, vertreten durch das Hochbauamt 1701 Eschschall 16, 70718 Stuttgart Telefon: 07141 354-1100 Fax: 07141 354-1102				

Revisionsstufe	Grundrisse E 2				
Maßstab	1:100	Blatt	01/01	Blattgröße	1135 x 694
Revisionsdatum	11.03.2018	Revisionsart	1.3	Revisionsbeschreibung	1.3