


Ansicht Nord

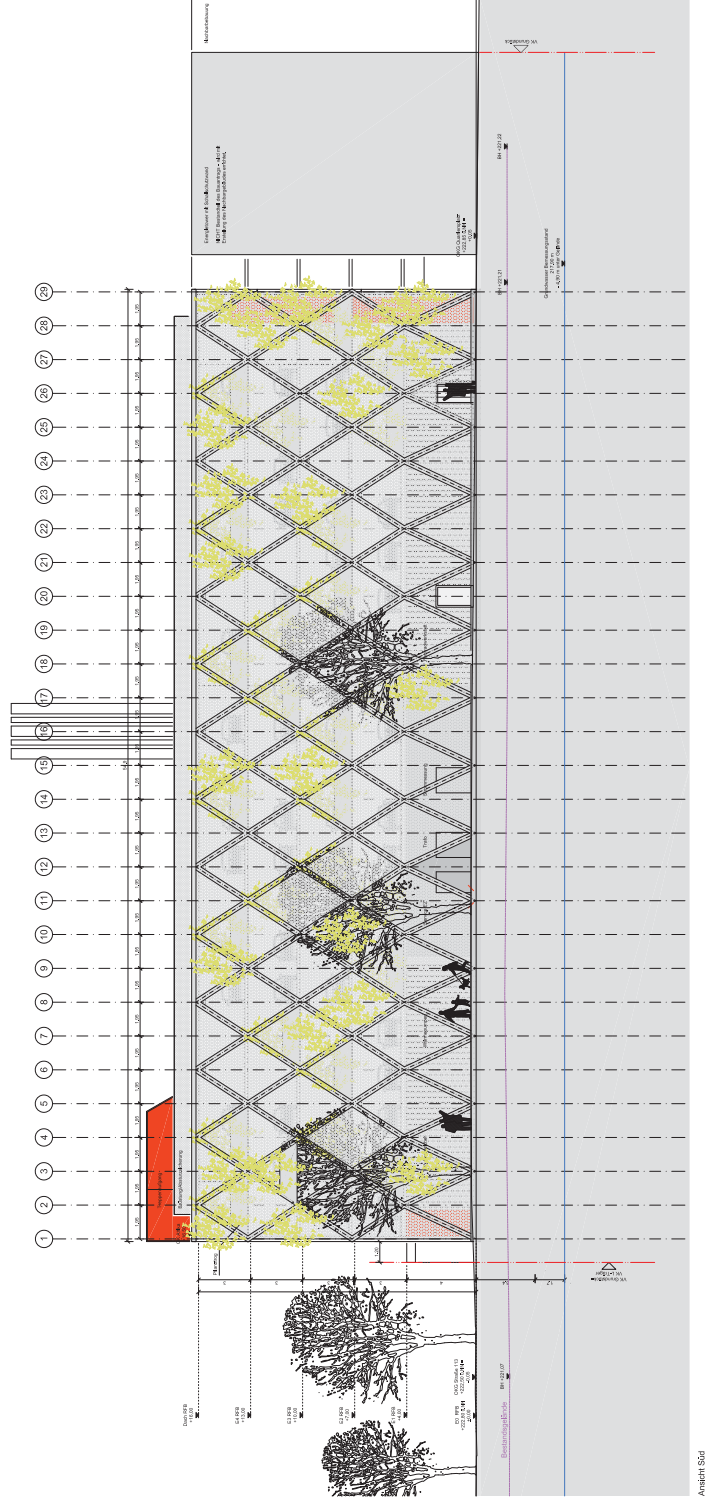

Ansicht Süd

Projekt: 861 Neckerpark
 Kennzeichnung: 4-1,3-Aa-ANS-01



Name: **asp**
 Architektur Service Partner

Ansehen Nord und Süd
 Maßstab: 1:100
 Datum: 24. Februar 2018
 Zeichner: T. S. & S. B. I.
 Prüfer:

Blatt: 01
 Gesamt: 01