


Lageplan West

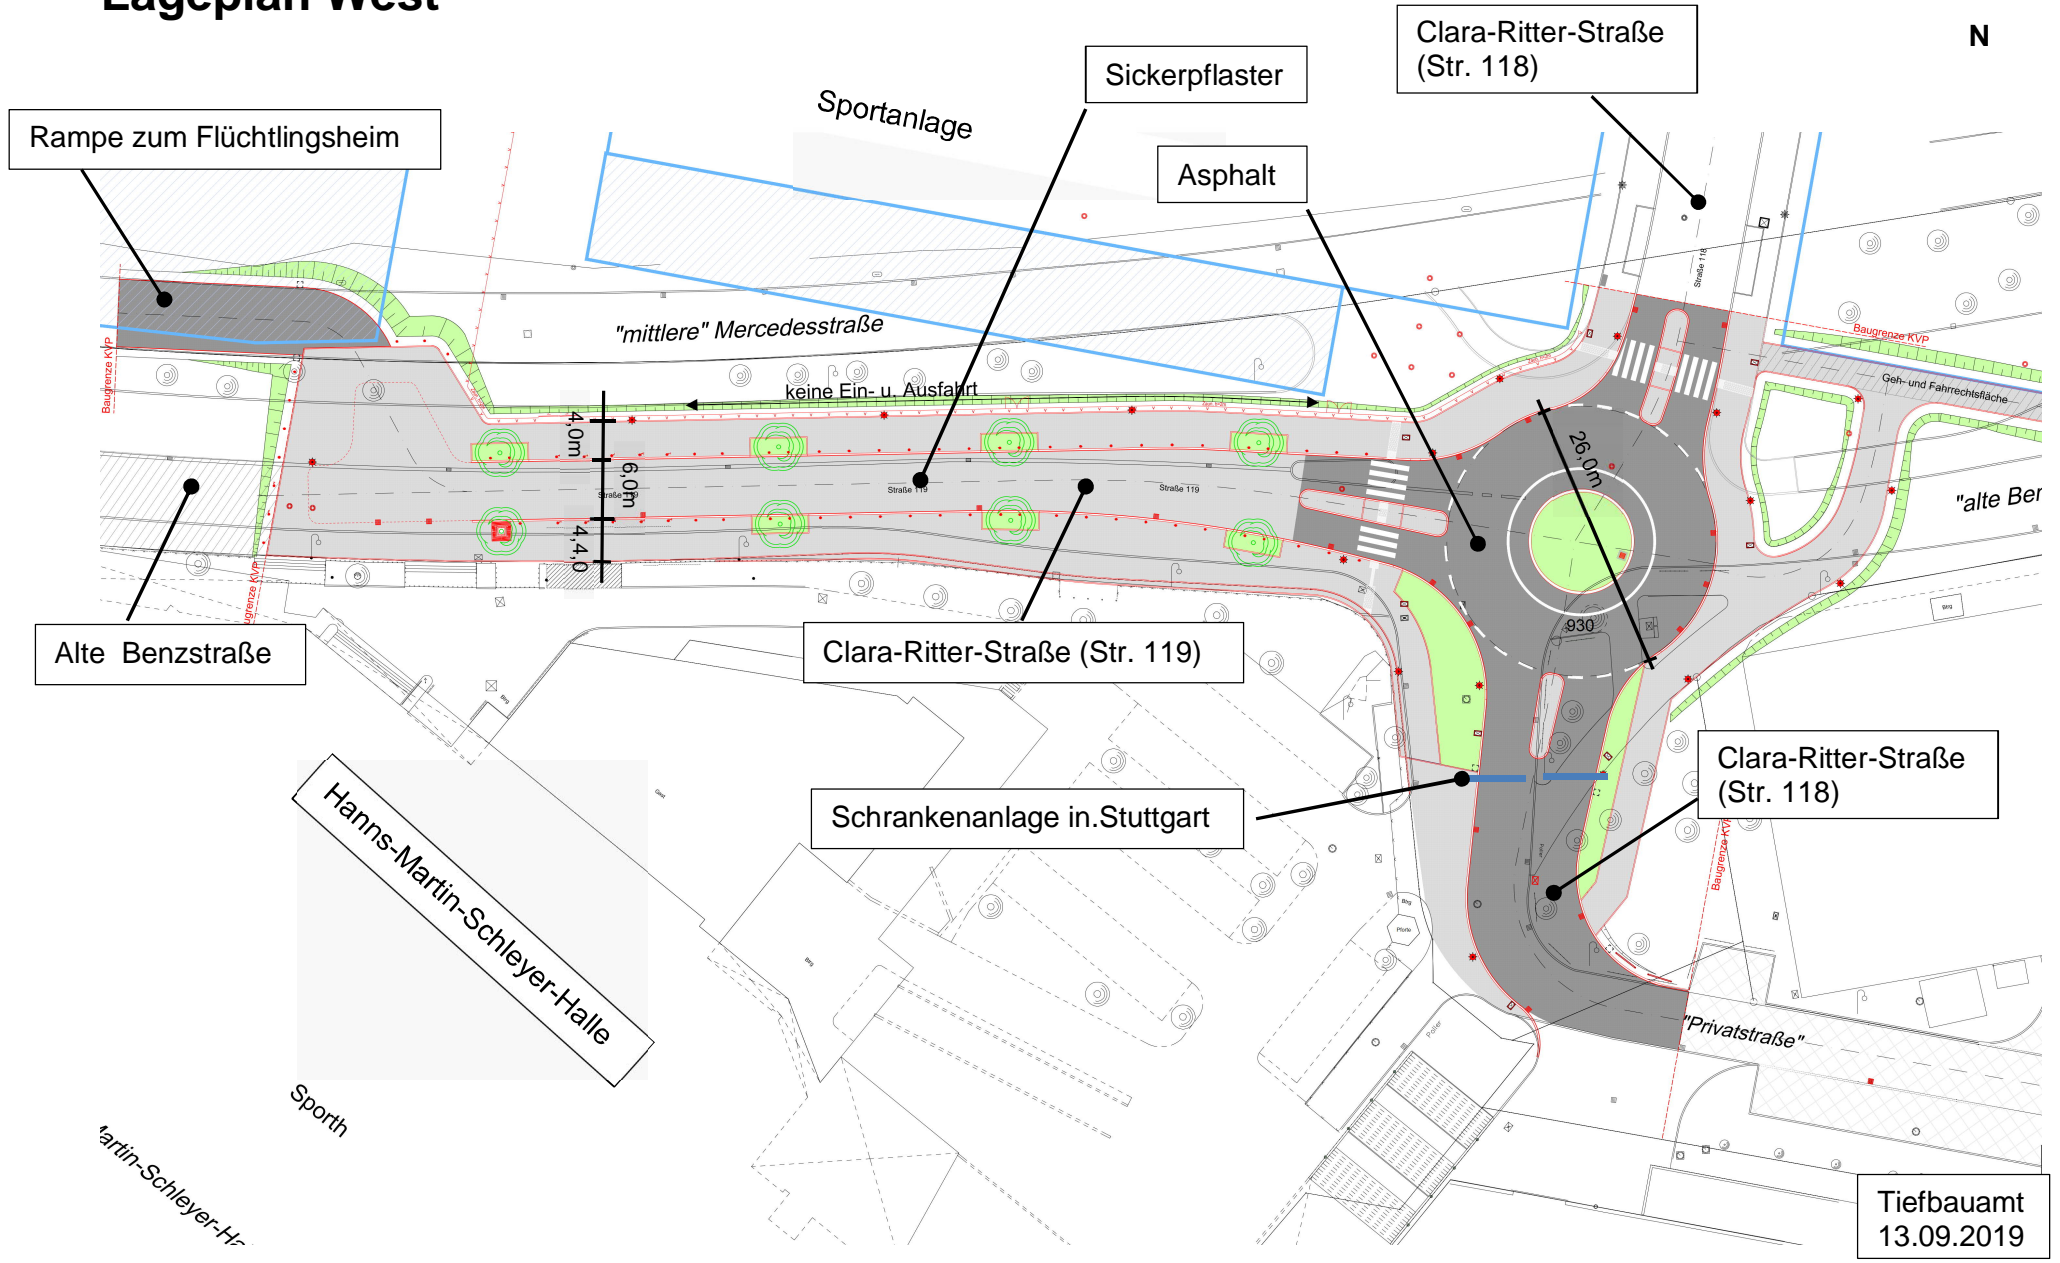

Tiefbauamt
13.09.2019