


Regelquerschnitt Clara-Ritter-Straße (Straße 119)

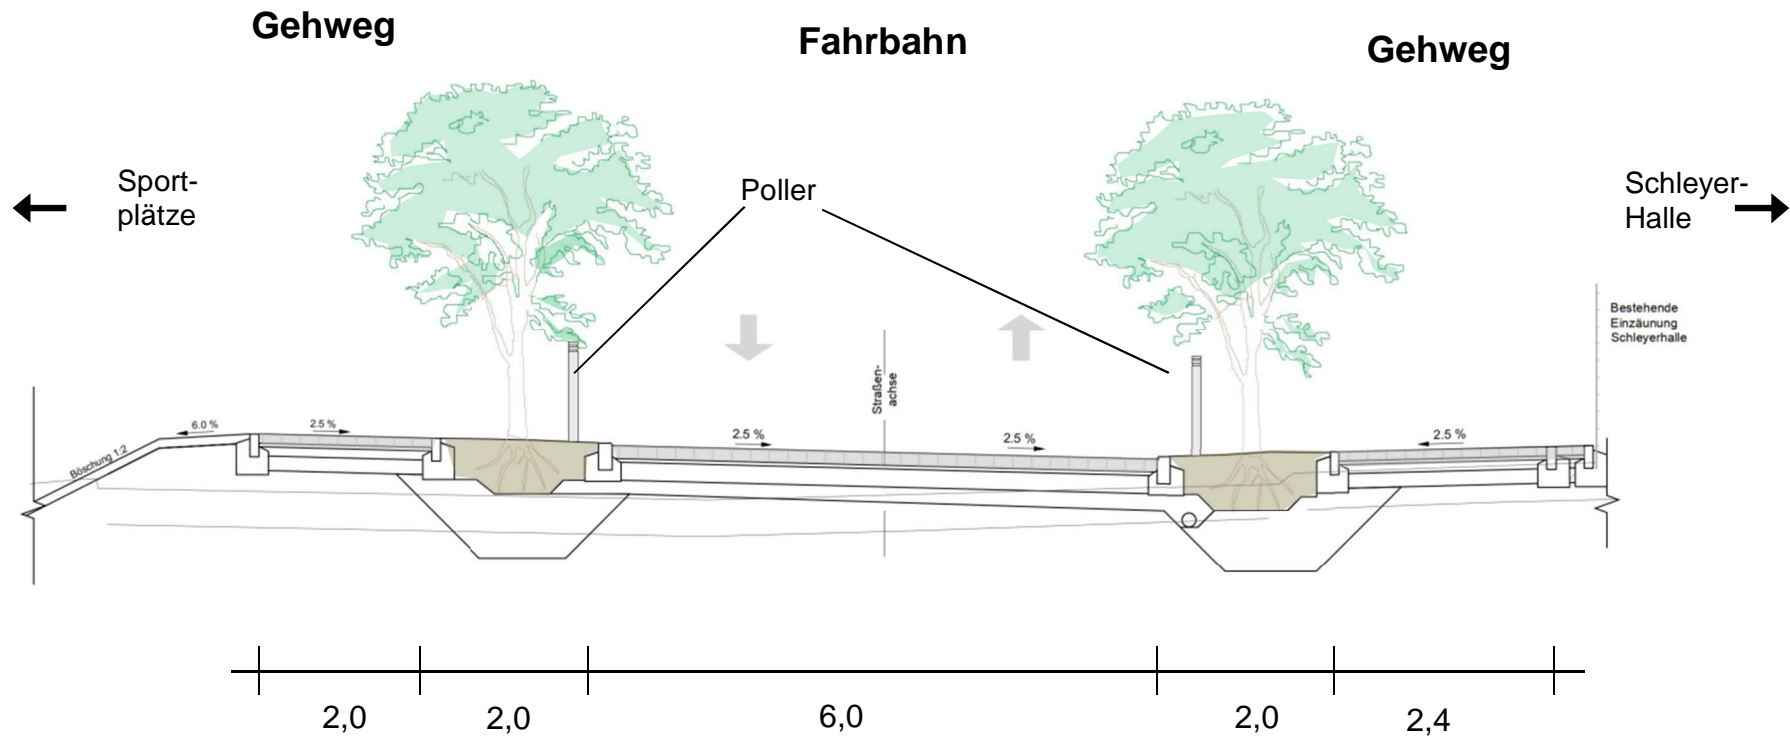

Tiefbauamt
13.09.2019