


Rheinstraße

d		
c		
b		
a		
index		bs ingenieure bauherr e.e.a.

Schritt 5 plan nr 410 index b

Vorabzug Schallschutz / Verkehr

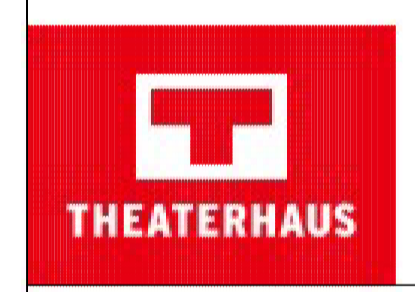


e.e.a.

original	19.01.15	egg	a
änderungen	datum	gez	

projekt 300 Theaterhaus / Südseite  
Siemensstraße 11 70469 Stuttgart  
zeichnung Grundriss E -1  
EFH Bestand ca. 303,80m üNN

datum	gez.	maßstab	blatt	teilbilder	plan nr	index
19.01.15	egg	1/200	A1	100-199	410	b


engelhard.egler.architekten  
christofstraße16.74354besigheim.fon07143.801435fax07143.801436  
H/B = 594.0 / 841.0 (0.50m²) Allplan

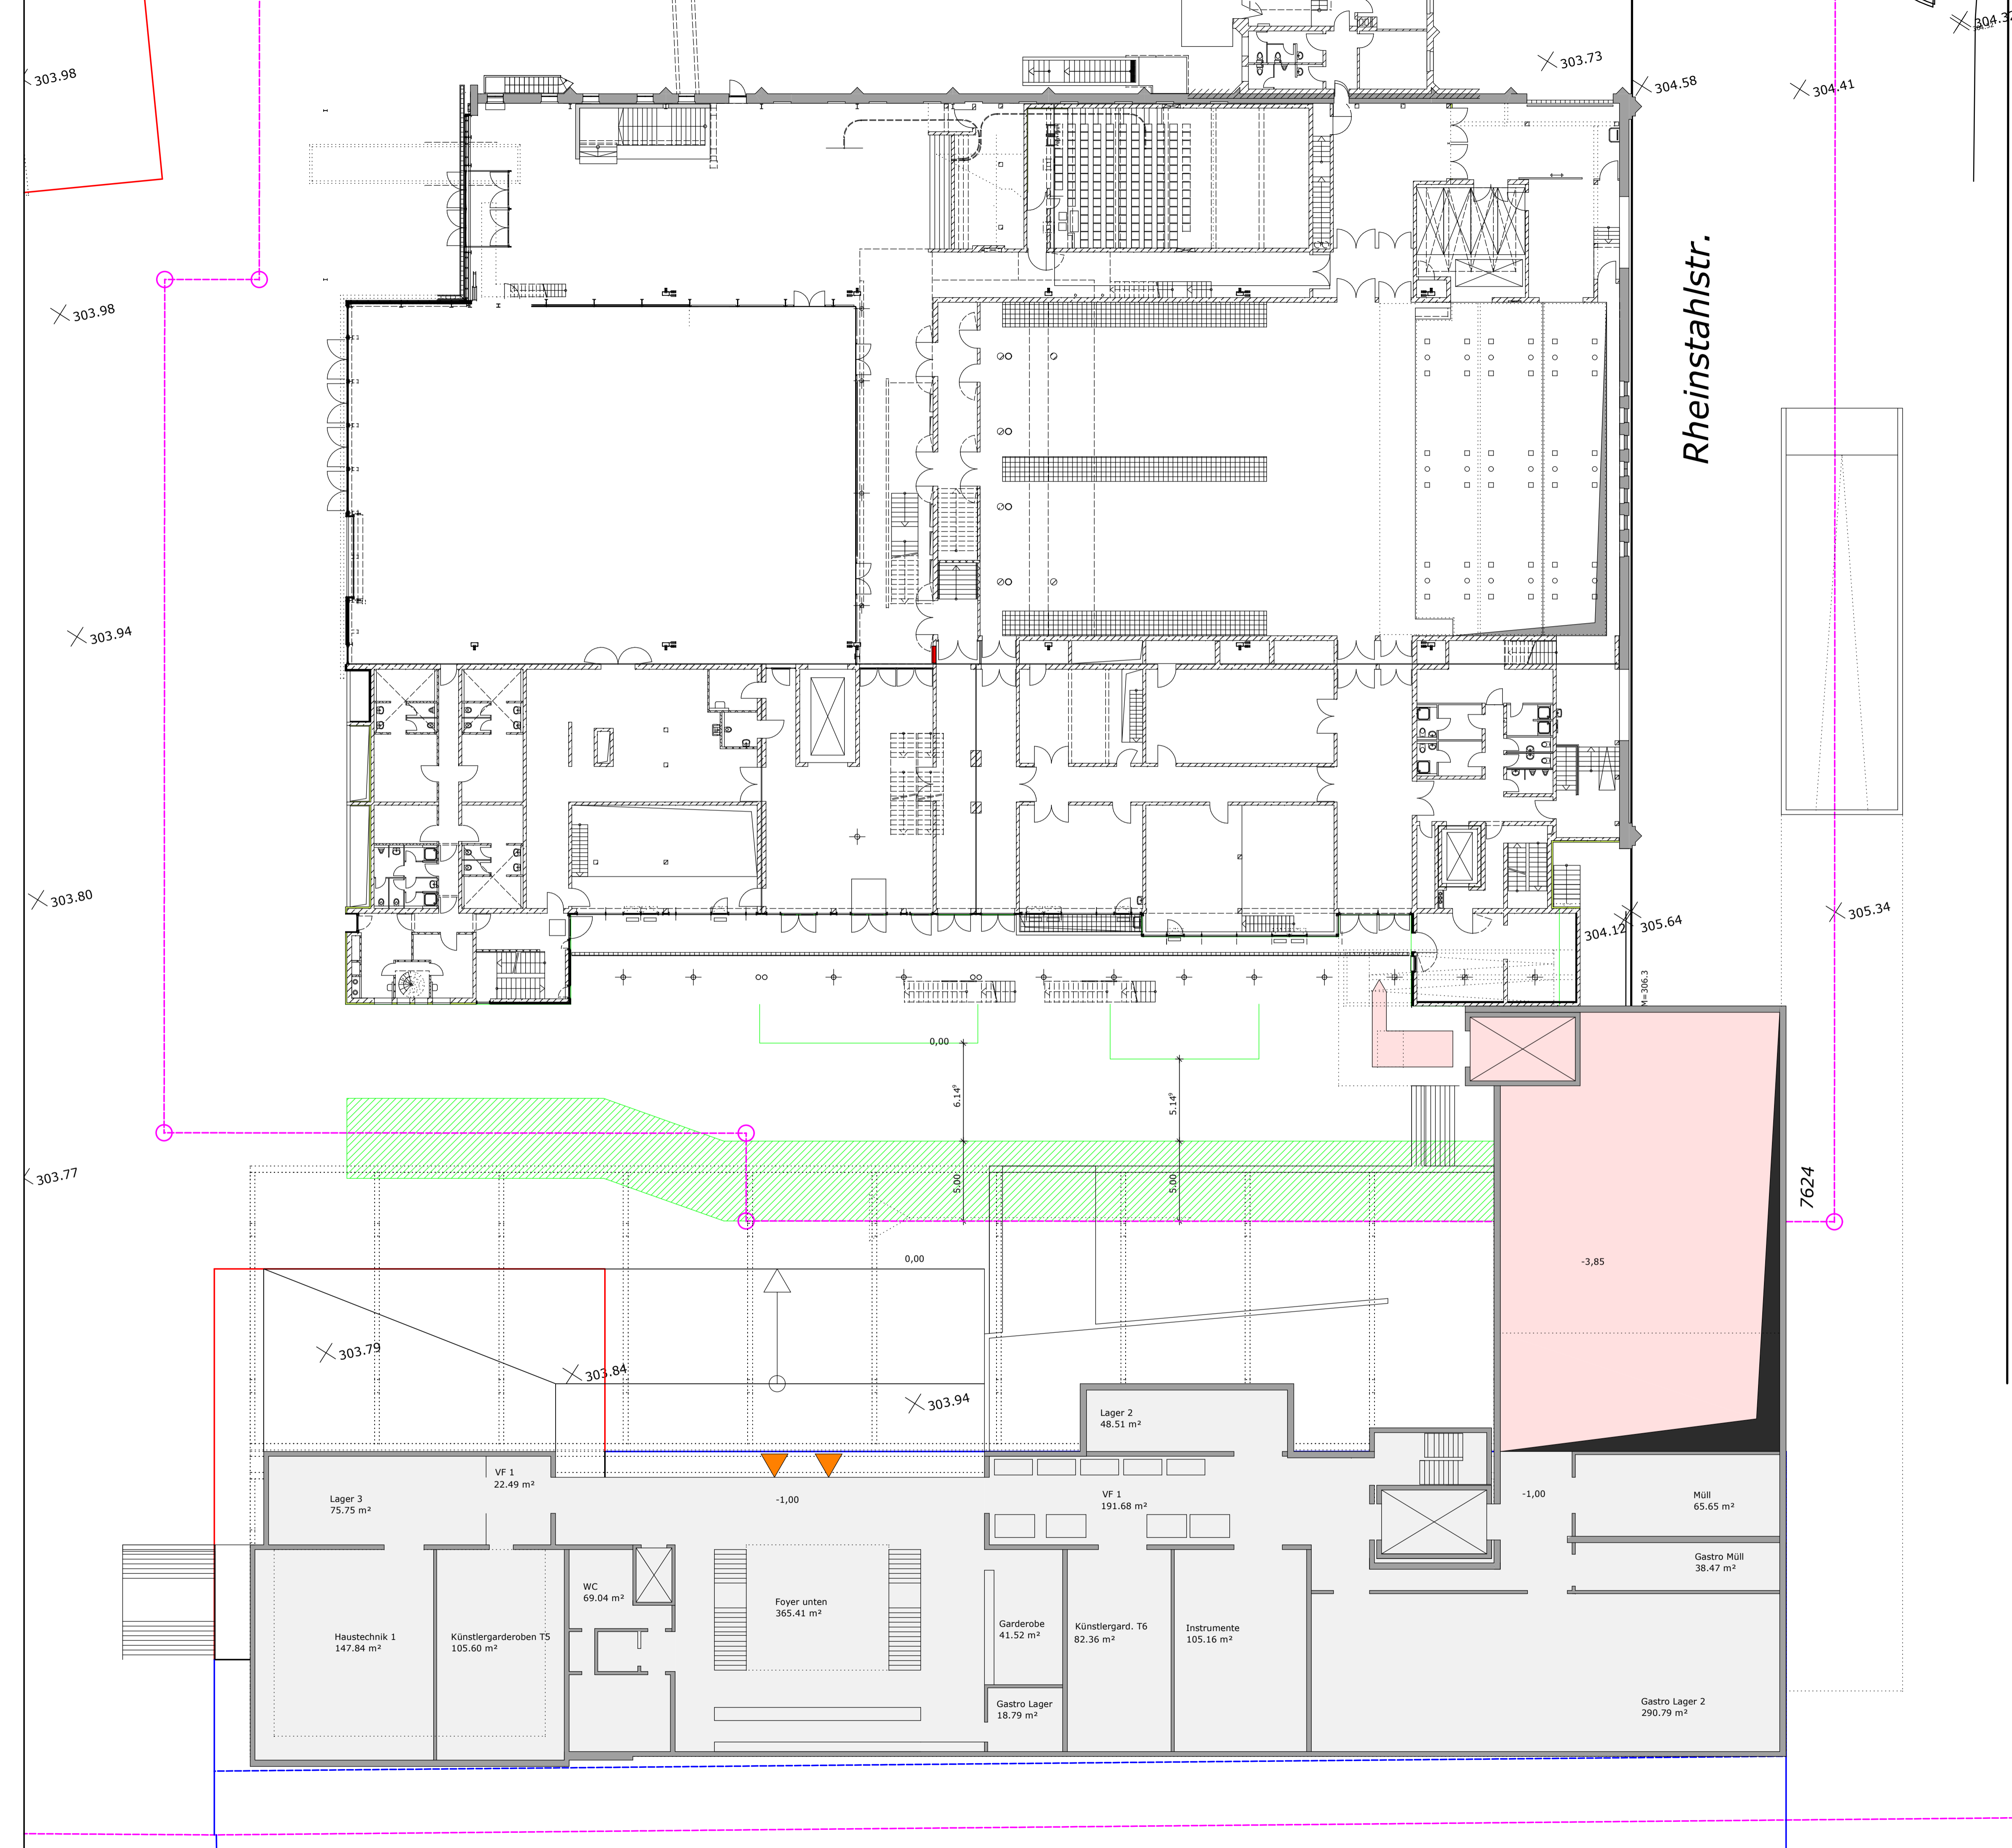

d	
c	
b	■ ■
a	■ ■
index	bs ingenieure bauherr e.e.a.

Schritt 5 plan nr **420** index **b**

Vorabzug Schallschutz / Verkehr

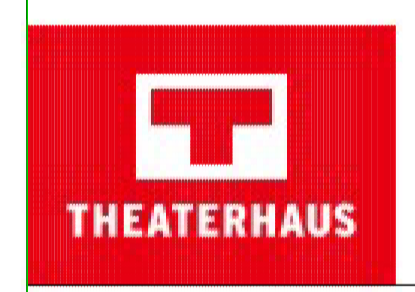

**e.e.a.**


original 19.01.15 egg  
 änderungen datum gez

projekt **300 Theaterhaus / Südseite**  
 Siemensstraße 11 70469 Stuttgart


zeichnung **Grundriss E 0**

EFH Bestand ca. 303,80m üNN

datum 19.01.15 gez egg  
 maßstab 1/200 blatt A1 teilbilder 100-199 plan nr **420** index **b**

engelhard.egler.architekten  
 christofstraße16.74354besigheim.fon07143.801435fax07143.801436  
 H/B = 594.0 / 841.0 (0.50m<sup>2</sup>) Allplan



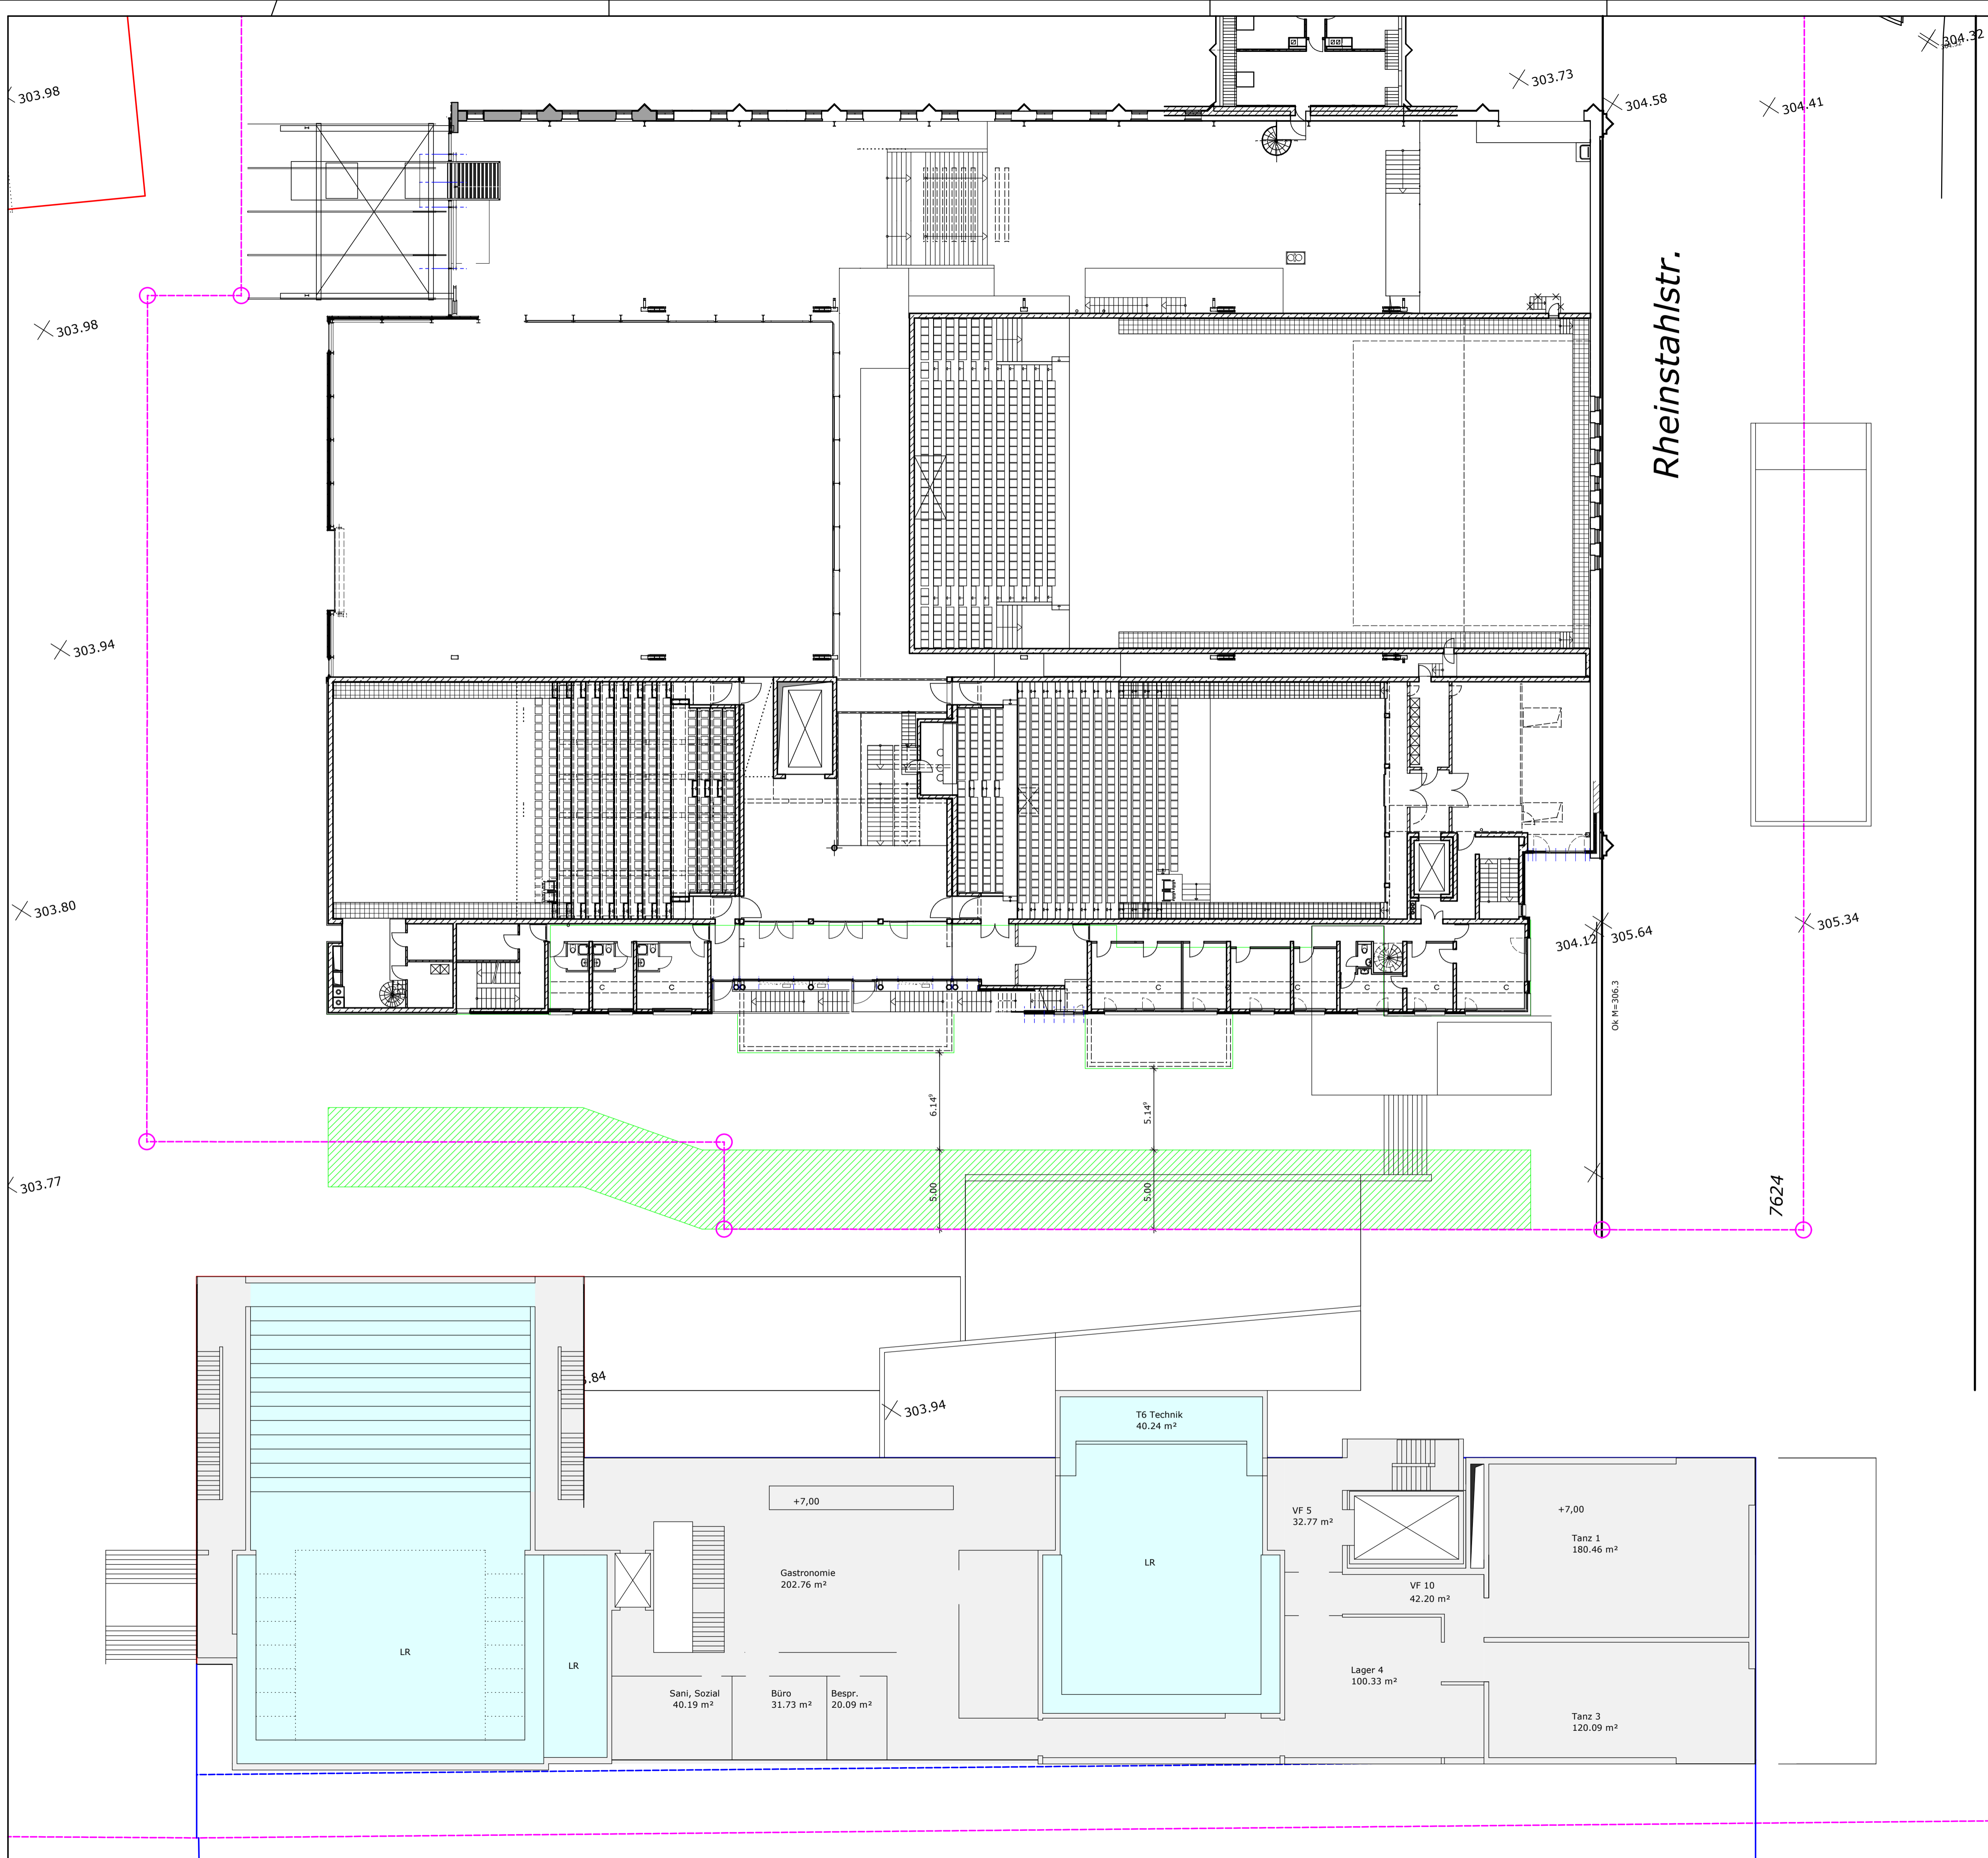

Rheinstraße

d		
c		
b		
a		

index		
bs ingenieure		
bauehr		
e.e.a.		

Schritt 5 plan nr **435** index **b**

Vorabzug Schallschutz / Verkehr



e.e.a.

original	19.01.15	egg
änderungen	datum	gez

projekt **300 Theaterhaus / Südseite**  
Siemensstraße 11 70469 Stuttgart

zeichnung **Grundriss E 2**

EFH Bestand ca. 303,80m üNN

datum	gez.	maßstab	blatt	teilbilder	plan nr	index
19.01.15	egg	1/200	A1	100-199	<b>435</b>	<b>b</b>

engelhard.egler.architekten  
christofstraße16.74354besigheim.fon07143.801435fax07143.801436



Rheinstraße

d	
c	
b	■ ■
a	■ ■
index	bs ingenieure bauherr e.e.a.

Schritt 5 plan nr 440 index b

Vorabzug Schallschutz / Verkehr



e.e.a.


original 19.01.15 egg  
änderungen datum gez

projekt 300 Theaterhaus / Südseite  
Siemensstraße 11 70469 Stuttgart

zeichnung Grundriss E 3


EFH Bestand ca. 303,80m üNN

datum 19.01.15 gez egg maßstab 1/200 blatt A1 teilbilder 100-199 plan nr 440 index b

engelhard.egler.architekten  
christofstraße16.74354besigheim.fon07143.801435fax07143.801436

H/B = 594.0 / 841.0 (0.50m²) Allplan



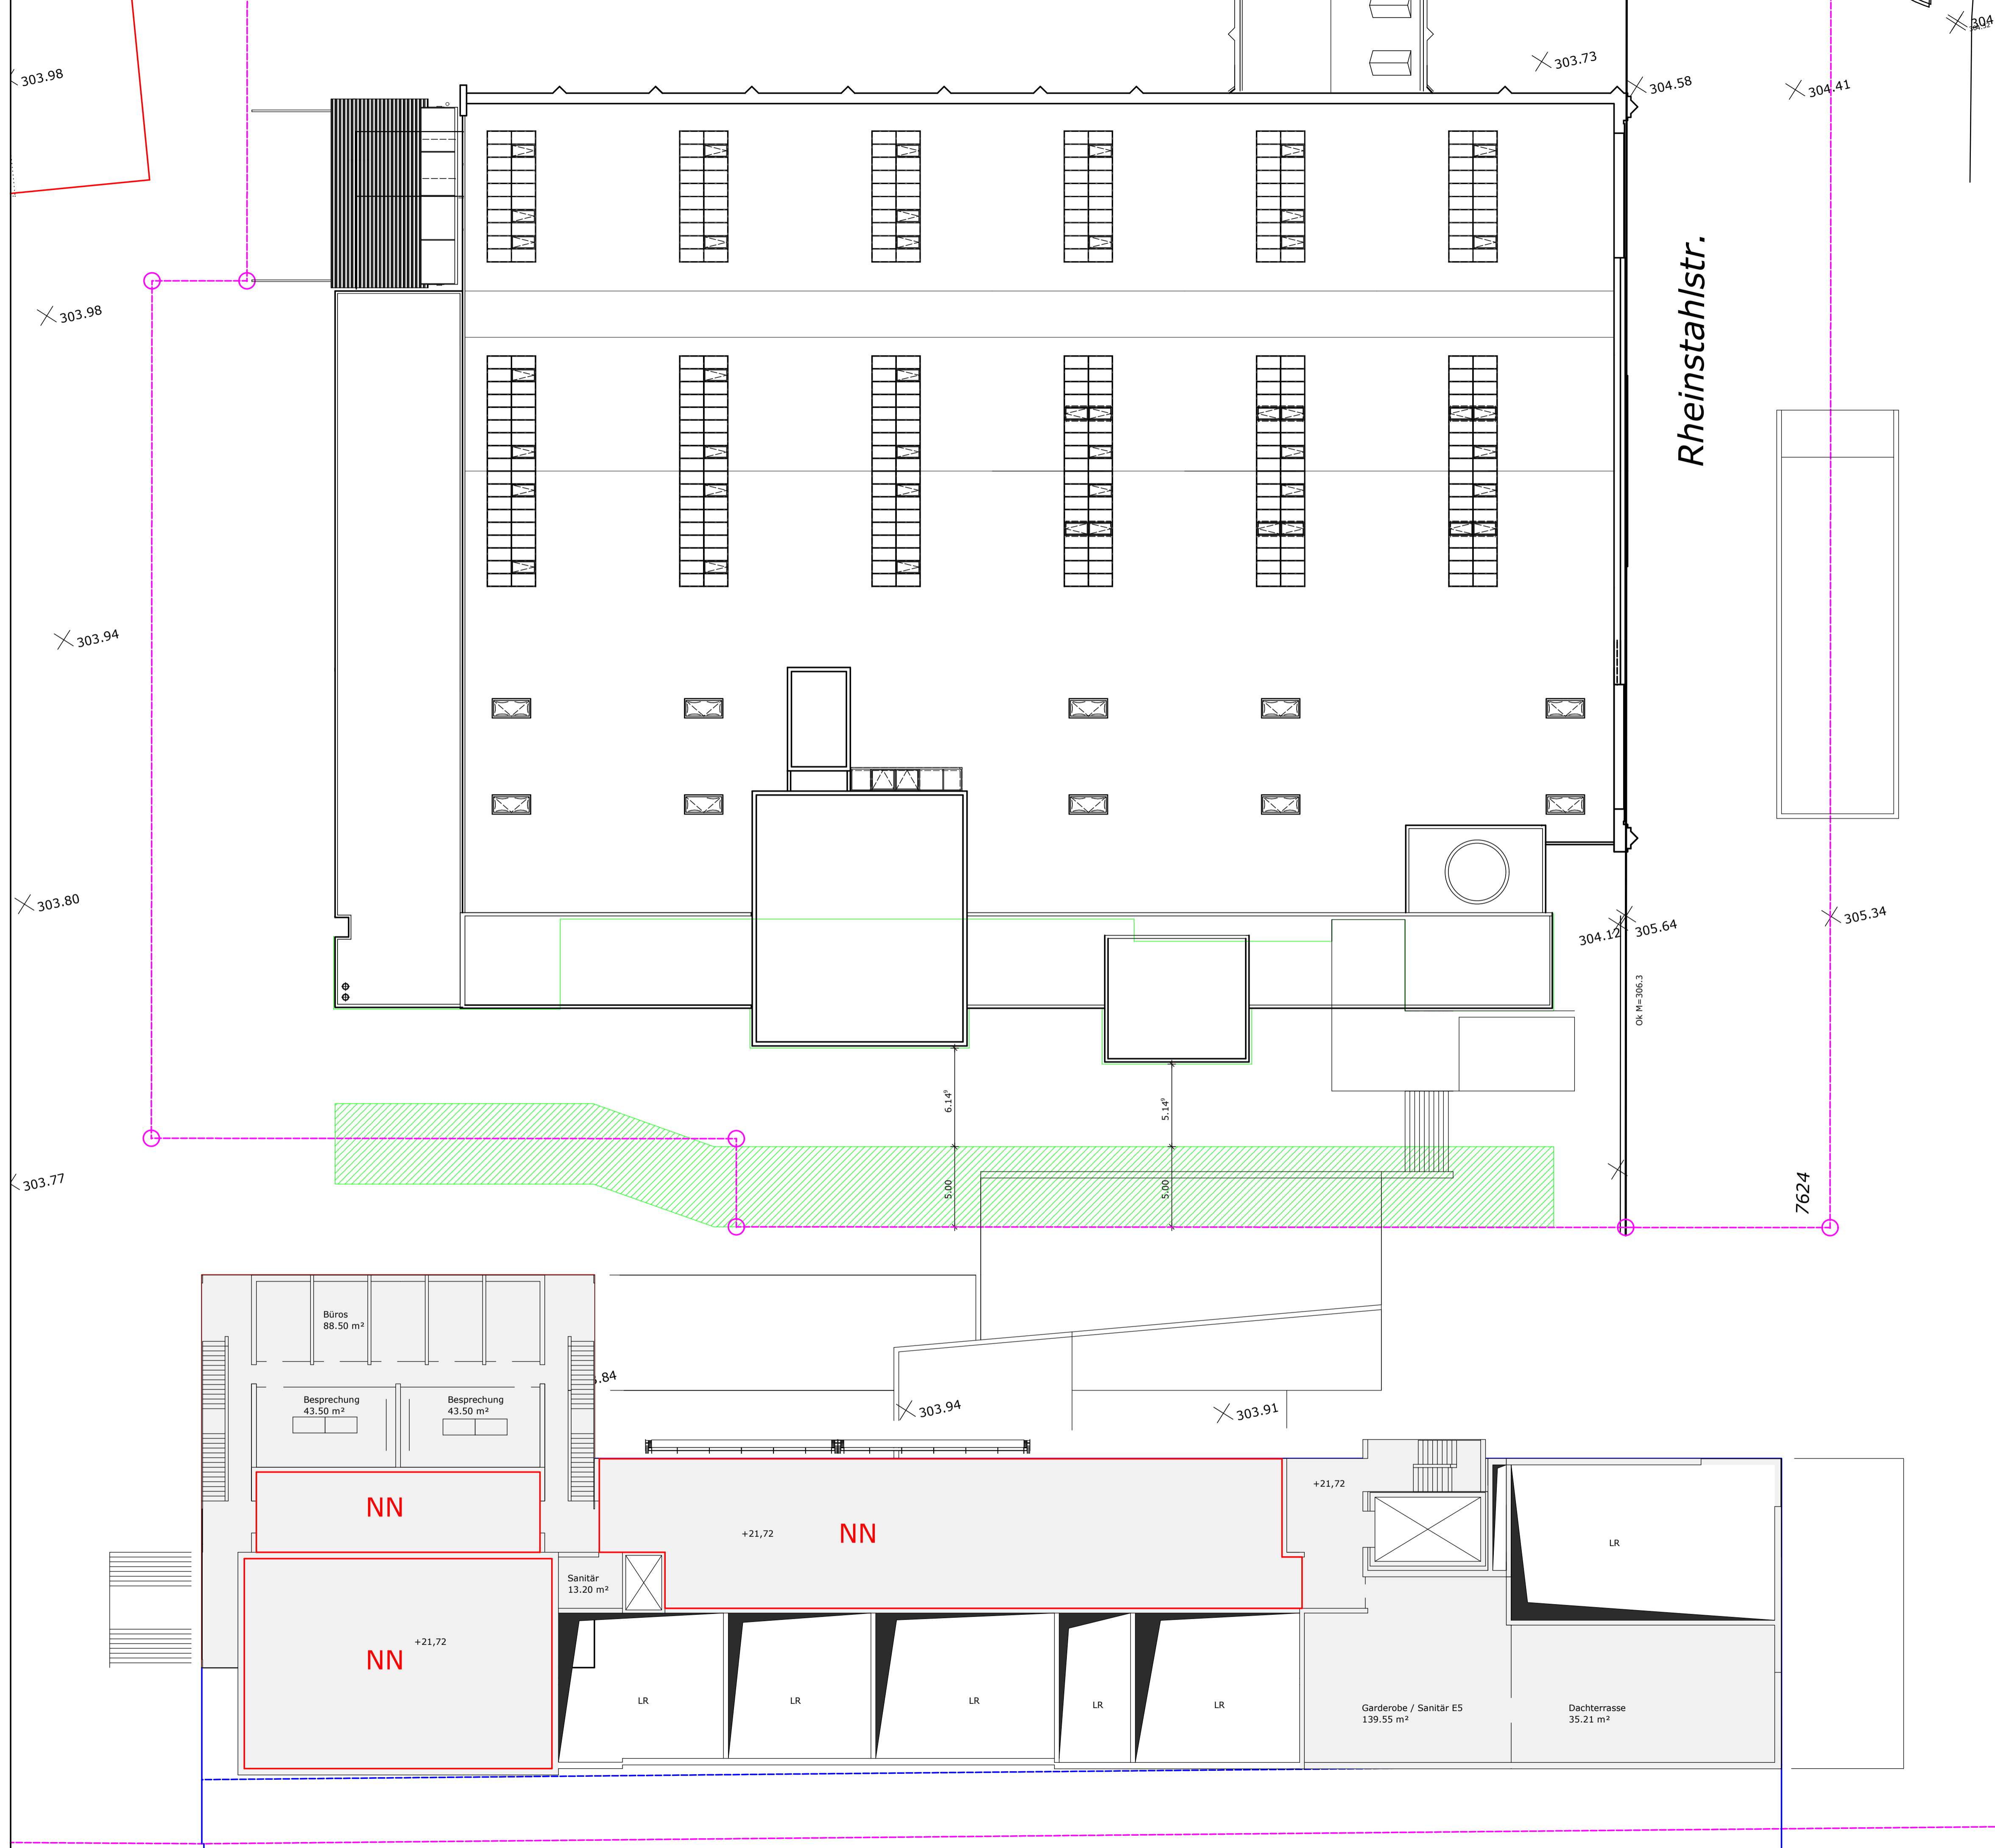

Rheinstraße

d										
c										
b									■	■
a									■	■
index									bs ingenieure	bauehr.
									e.e.a.	

Schritt 5 plan nr 450 index b

Vorabzug Schallschutz / Verkehr

**e.e.a.**

original	19.01.15	egg	a
änderungen	datum	gez	

projekt 300 Theaterhaus / Südseite  
Siemensstraße 11 70469 Stuttgart  
zeichnung **Grundriss E 5**

**EFH Bestand ca. 303,80m üNN**

datum	gez.	maßstab	blatt	teilbilder	plan nr	index
19.01.15	egg	1/200	A1	100-199	450	b

engelhard.egler.architekten  
christofstraße16.74354besigheim.fon07143.801435fax07143.801436  
H/B = 594.0 / 841.0 (0.50m<sup>2</sup>) Allplan