GRDrs 14/2020
Anlage 2b- überarbeiteter Lageplan Stand Januar 2020
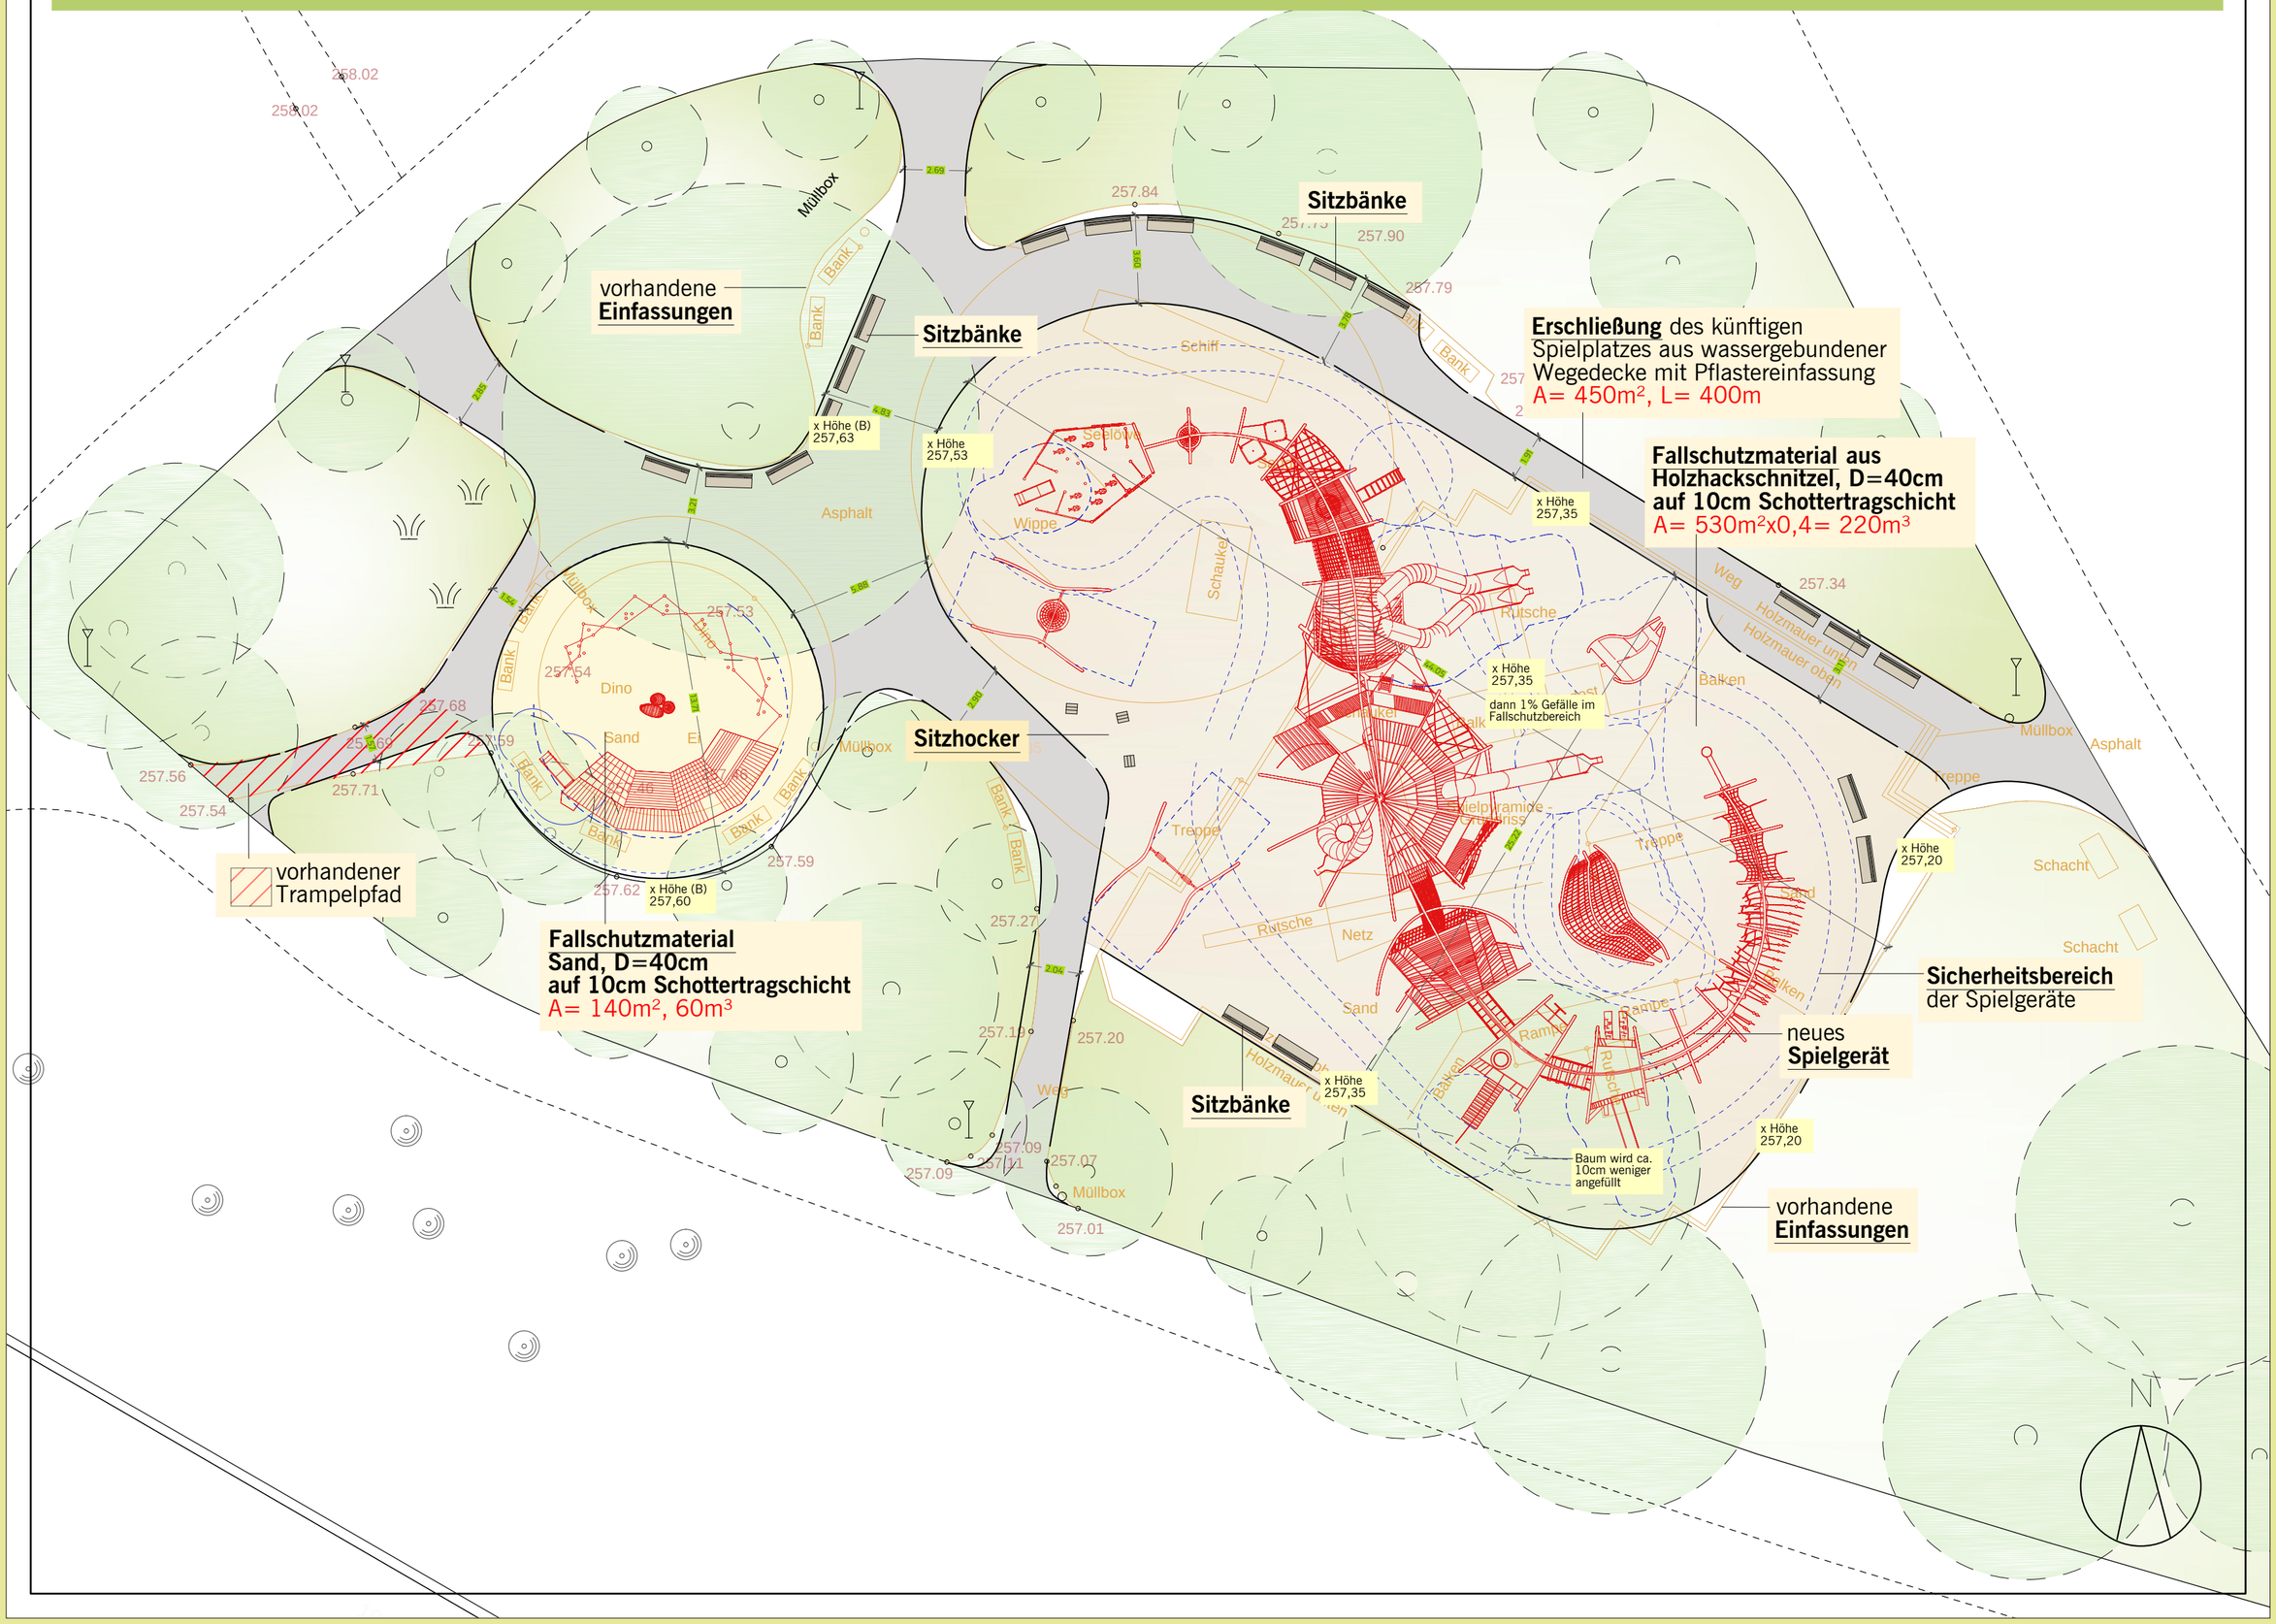
Erneuerung Kinderspielplatz im Rosensteinpark Stuttgart