


# Anlage 7


BV1501\_Entwurf  
Katholische Kindertagesstätte Maria Himmelfahrt  
in Stuttgart-Degerloch

M 1 : 500

27.05.2016

LIMA architekten | Lisa Bogner und Tobias Manzke

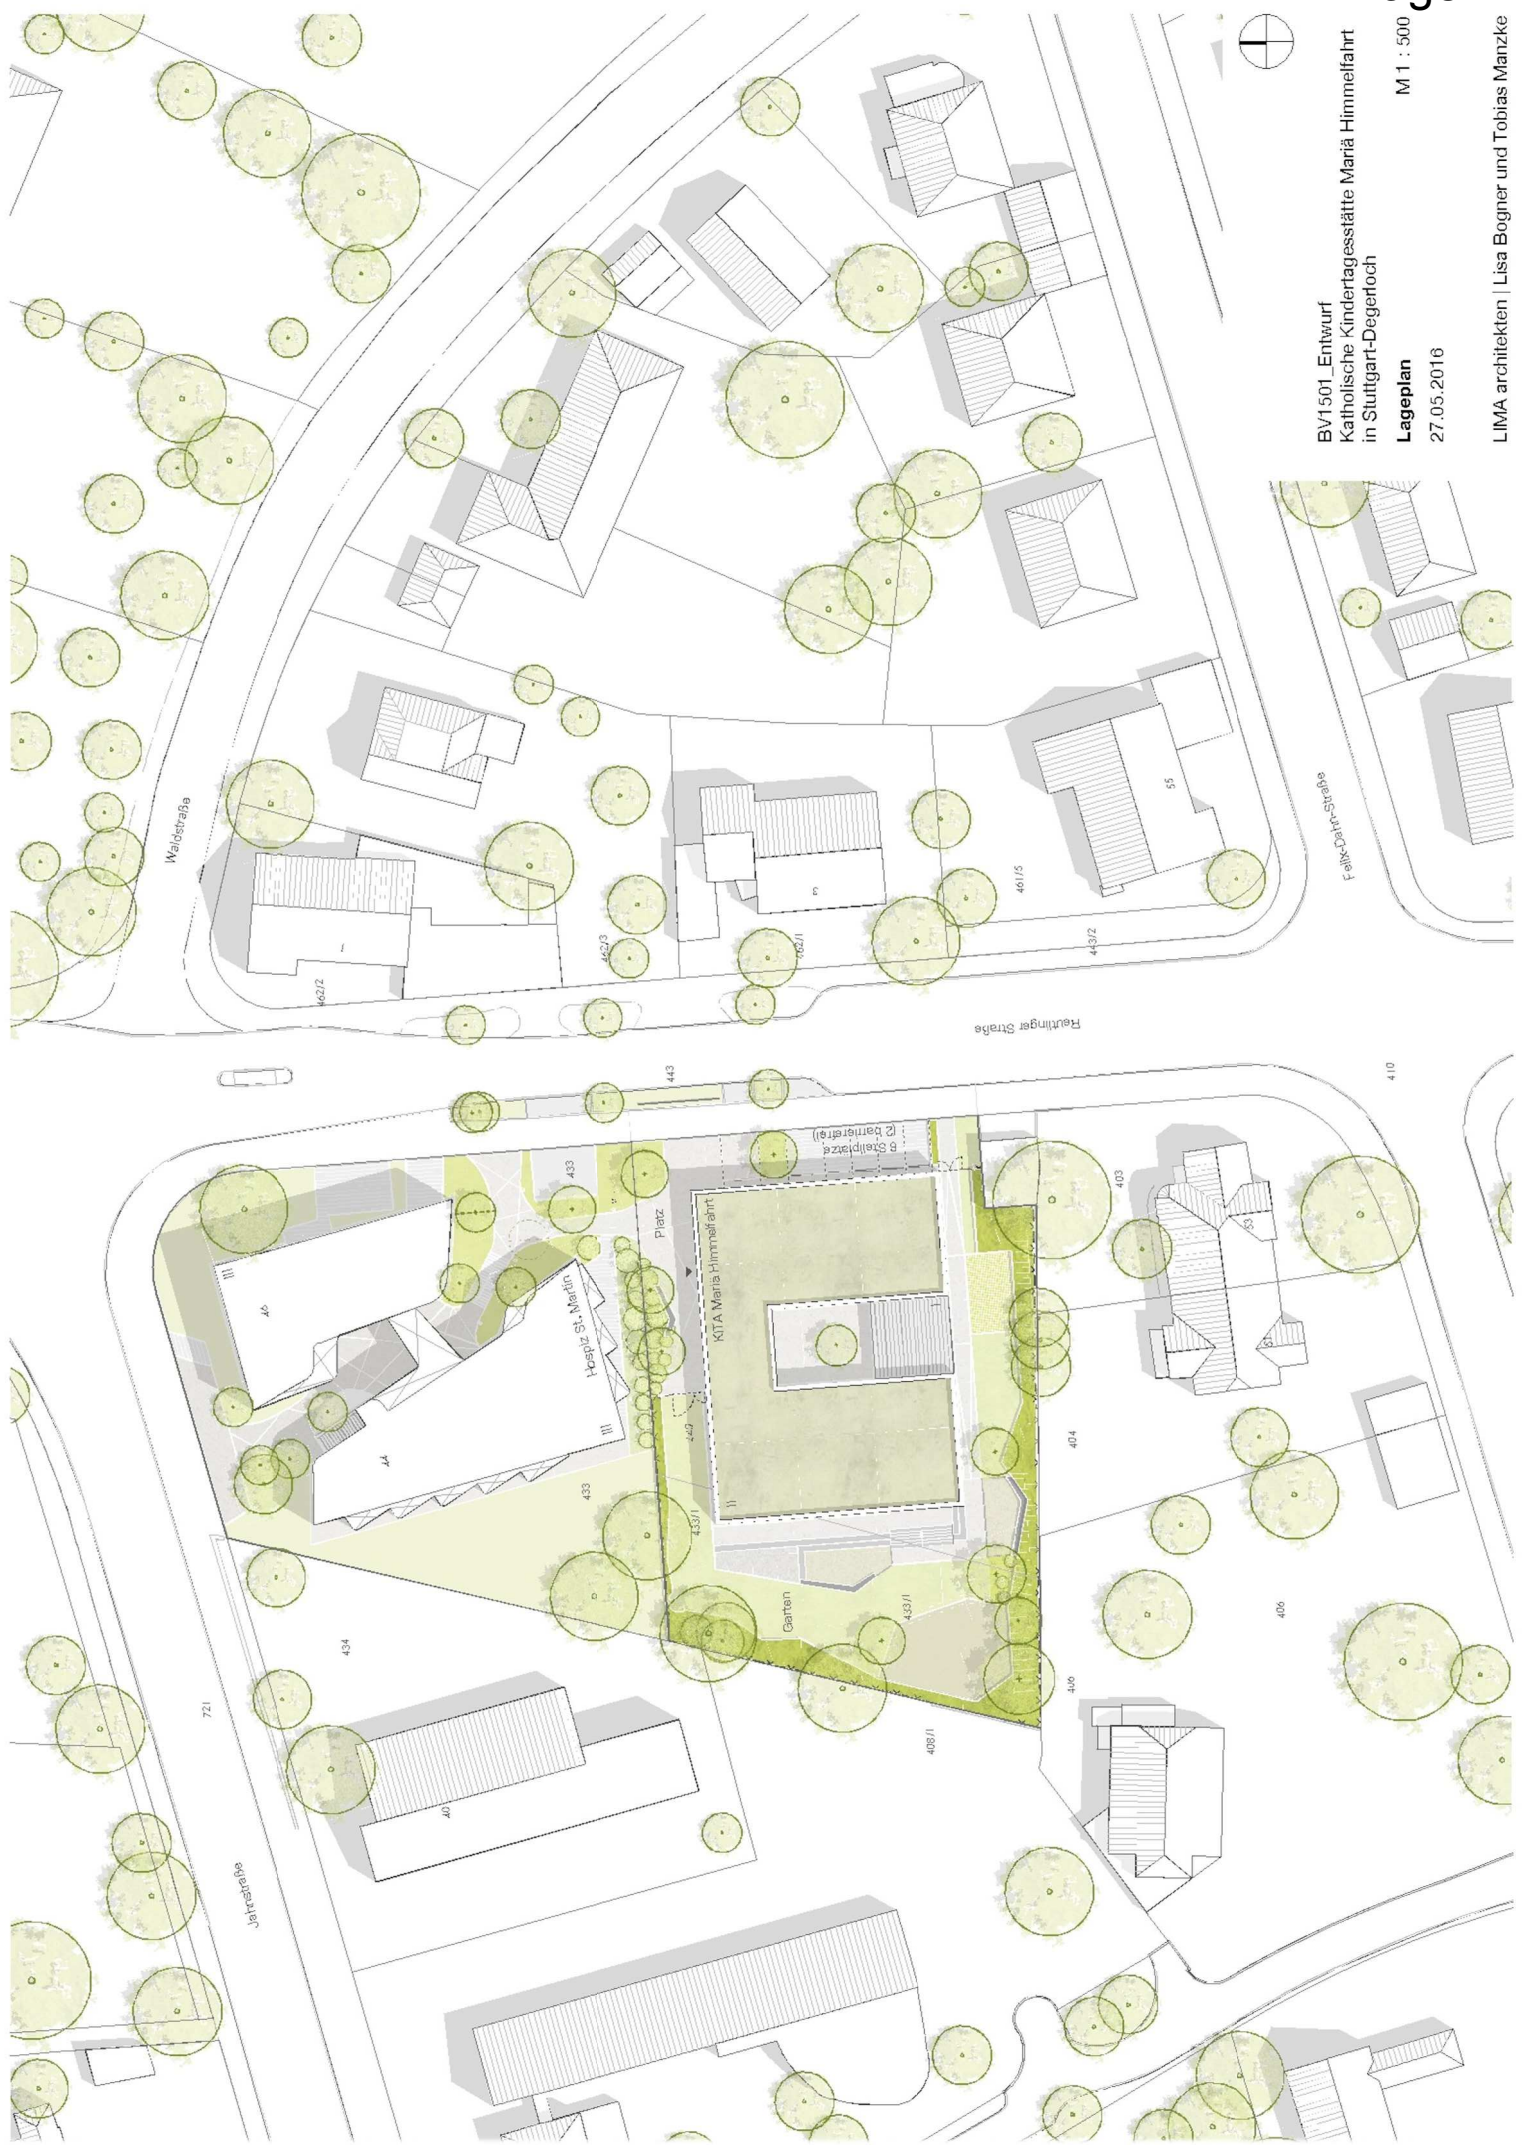

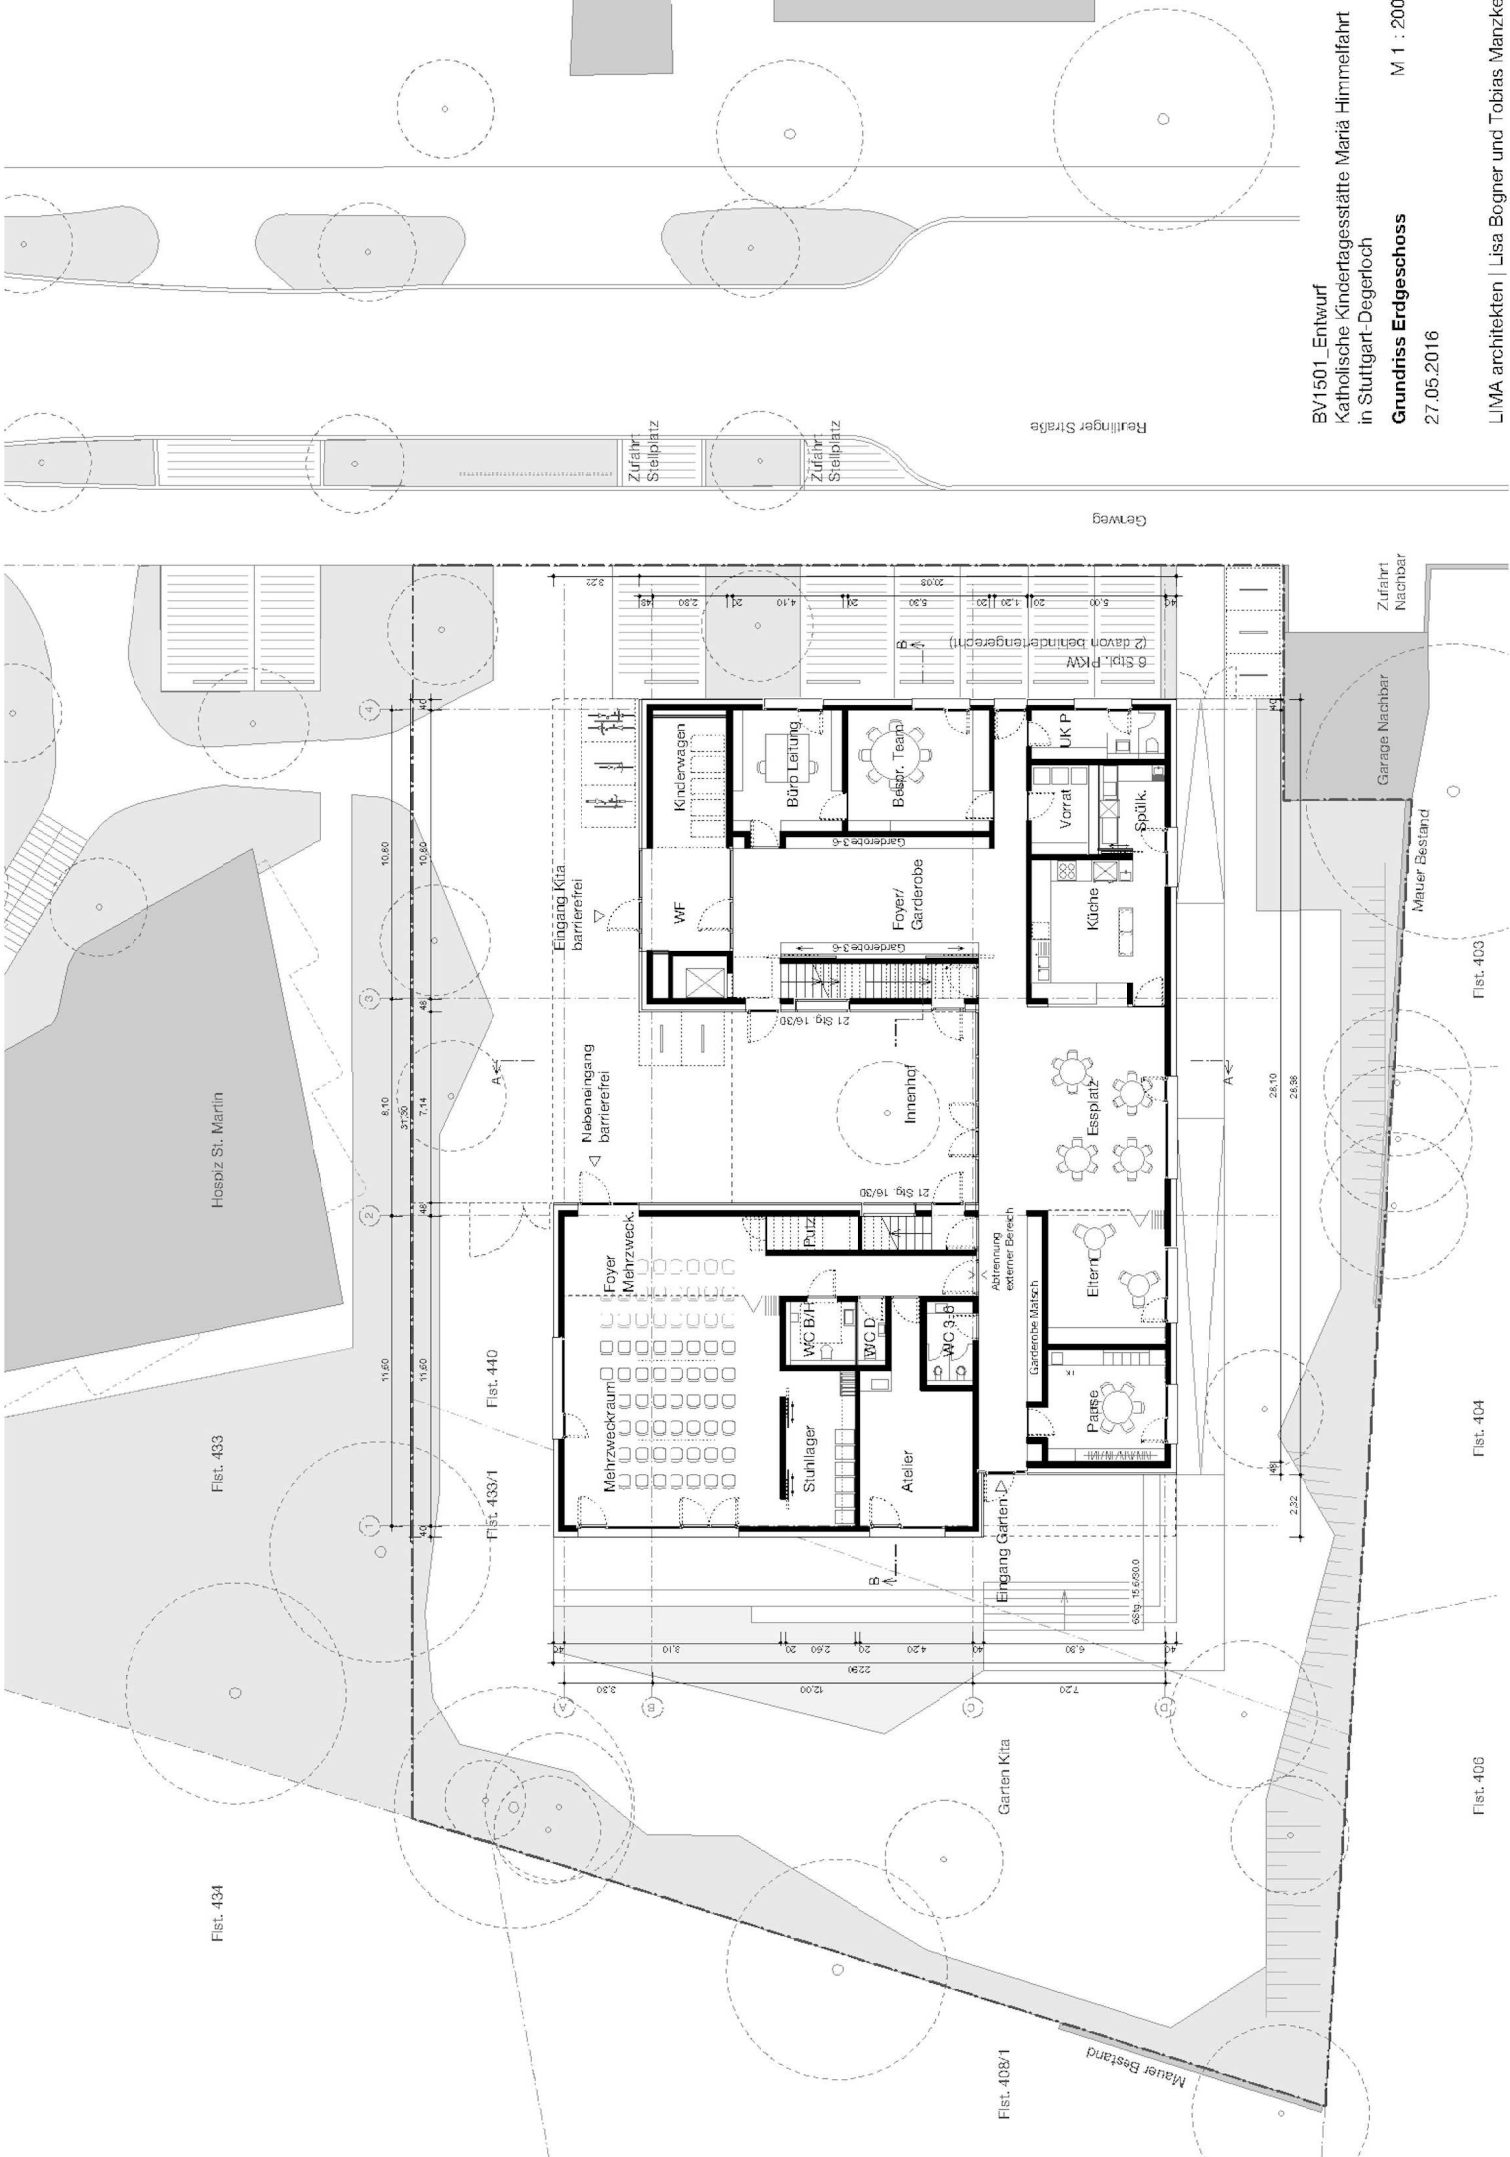

BV1501\_Entwurf  
 Katholische Kindertagesstätte Maria Himmelfahrt  
**Grundriss Erdgeschoss**  
 M 1 : 200  
 27.05.2016

LIMA architekten | Lisa Bogner und Tobias Manzke

Flst. 434

Flst. 433

Hospiz St. Martin

Flst. 440

Flst. 433/1

Flst. 408/1

Flst. 406

Flst. 404

Flst. 403

Garten Kita

Mauer Bestand

Mauer Bestand

Garage Nachbar

Zufahrt Nachbar


Gerweg

Zufahrt  
Stellplatz

Zufahrt  
Stellplatz

Kinderwagen

Büro Leitung


Vorrat

Spülk.

Küche

Essplatz









WF

Foyer/  
Garderobe











WC B/H

WC D















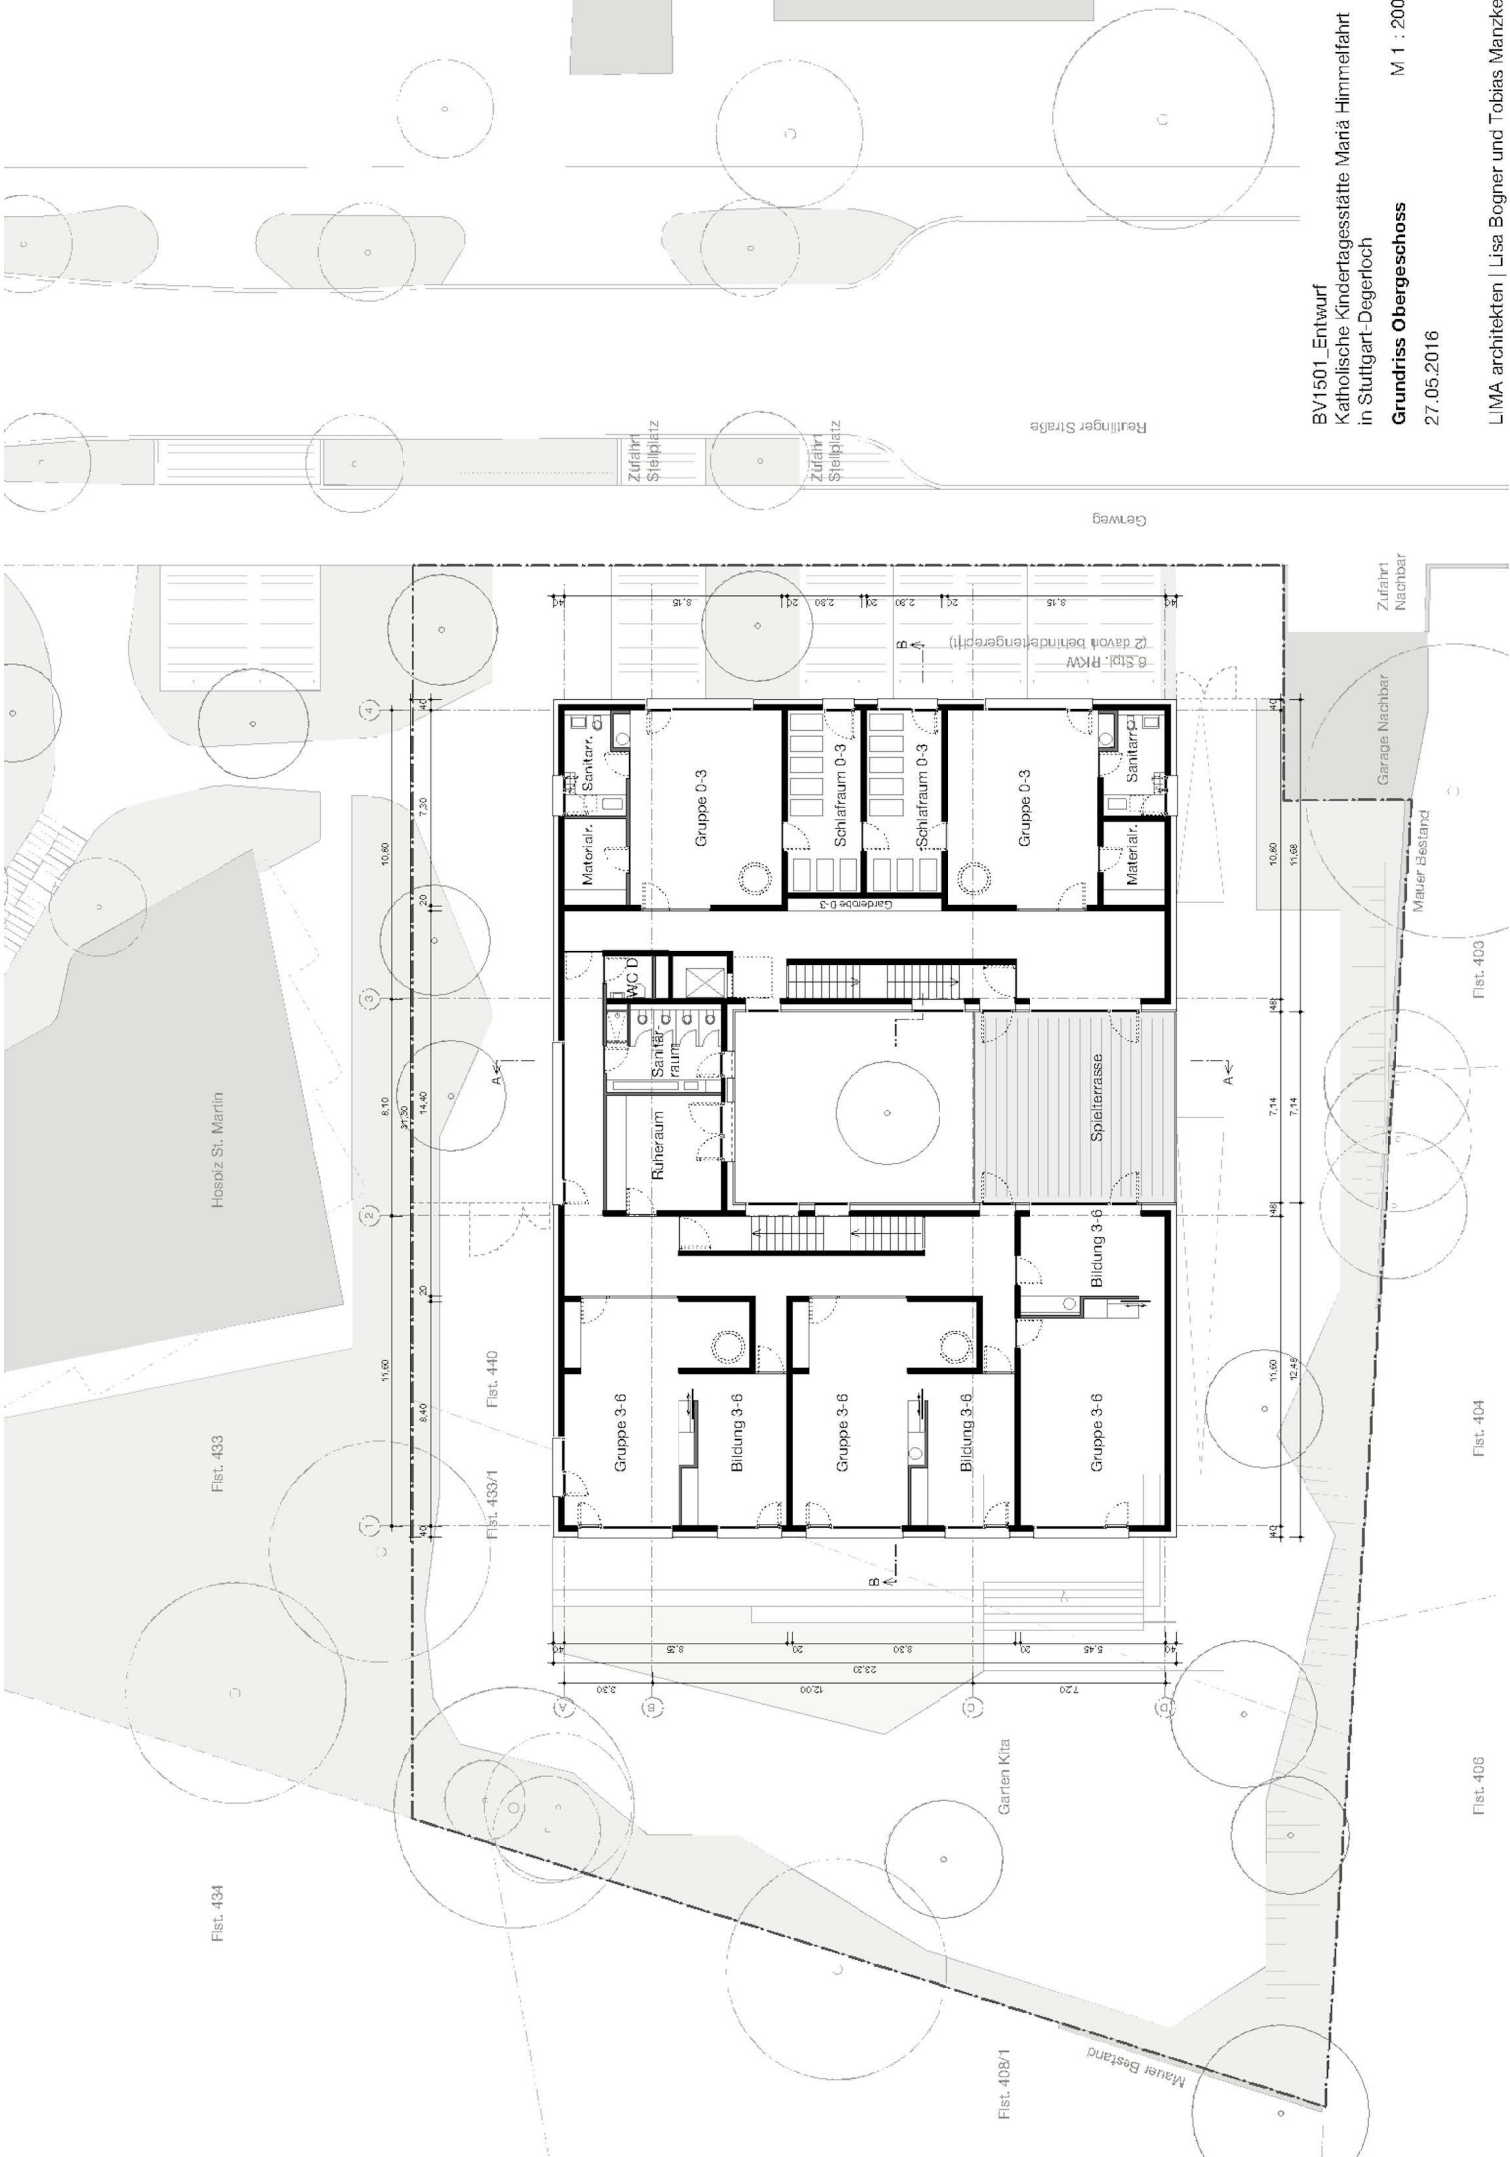

Flst. 434

Flst. 433

Hospiz St. Martin

Flst. 440

Flst. 433/1

Flst. 408/1


Flst. 406

Flst. 404

Flst. 403

BV1501 Entwurf  
 Katholische Kindertagesstätte Mariä Himmelfahrt  
**Grundriss Obergeschoss**  
 M 1 : 200  
 27.05.2016


LIMA architekten | Lisa Bogner und Tobias Manzke

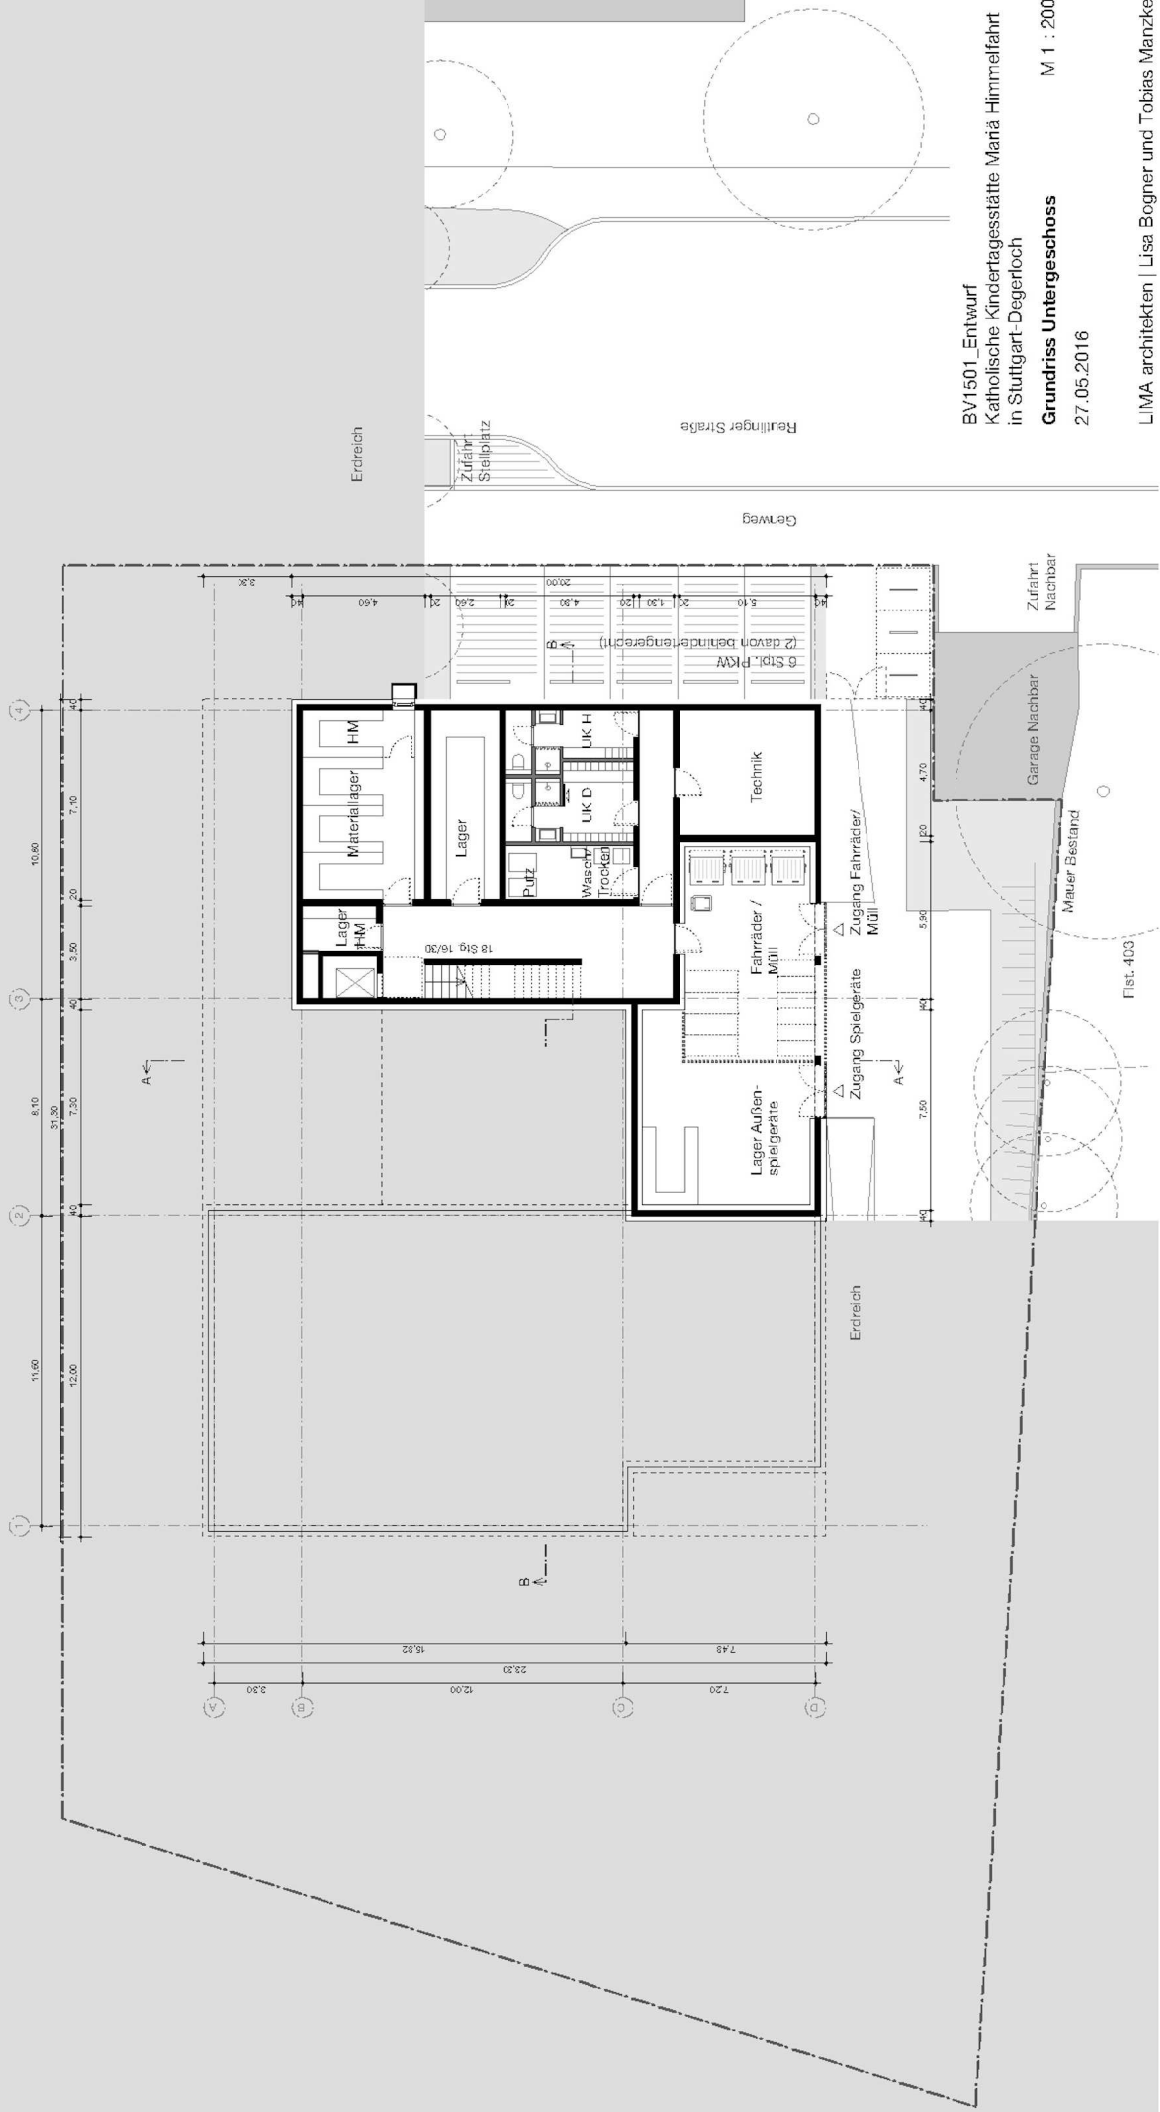


BV1501\_Entwurf  
 Katholische Kindertagesstätte Maria Himmelfahrt  
 in Stuttgart-Degefloch  
**Grundriss Untergeschoss**  
 M 1 : 200  
 27.05.2016

LIMA architekten | Lisa Bognner und Tobias Manzke



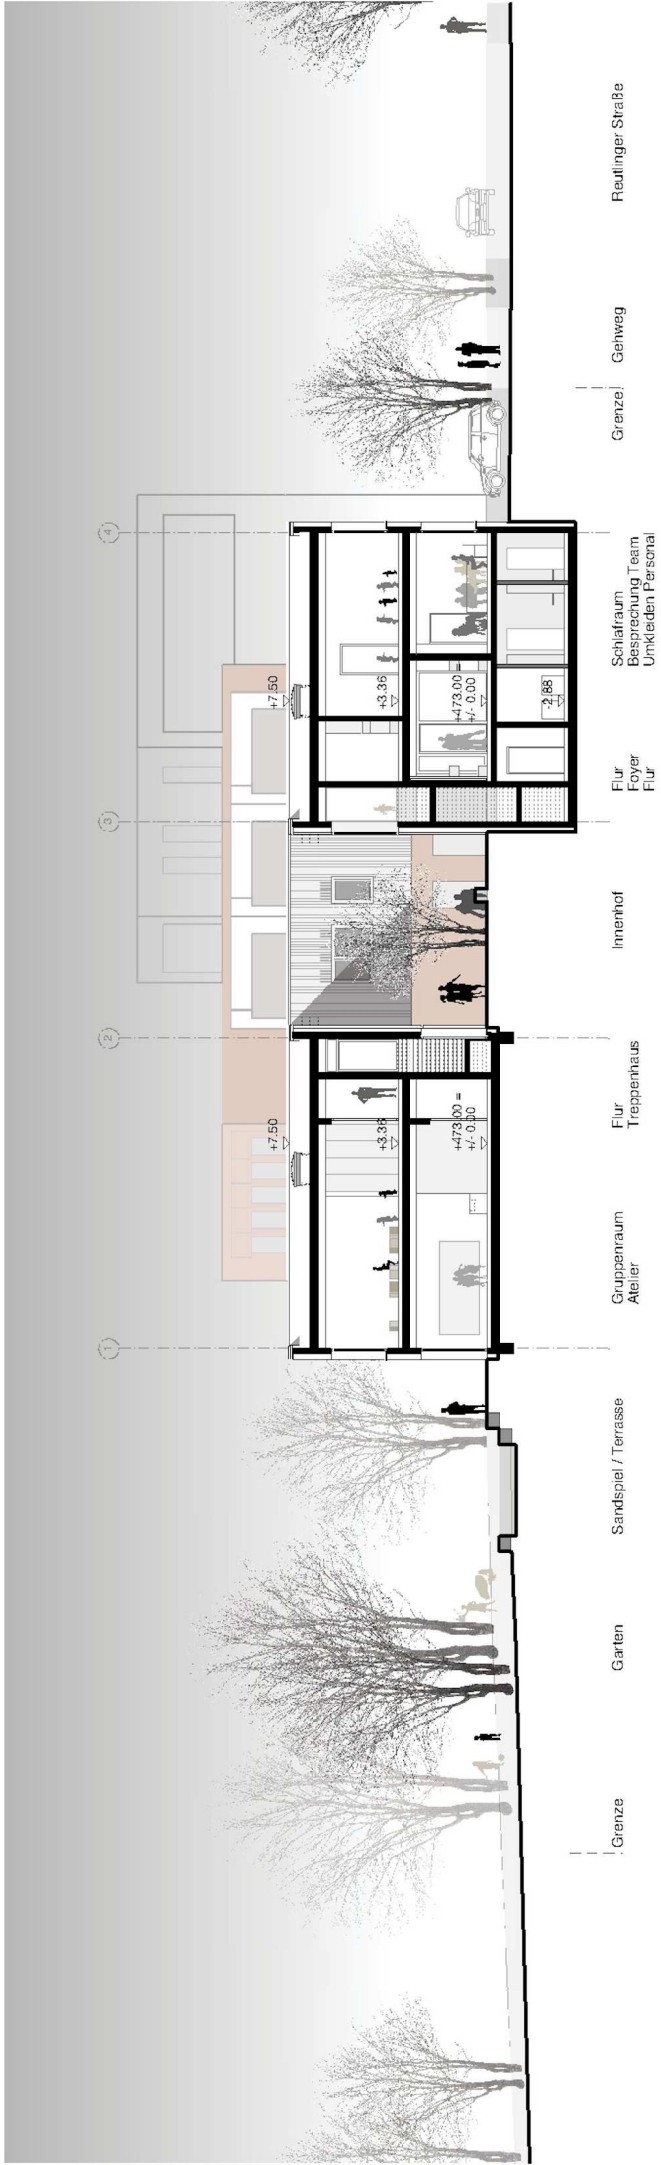


Schnitt B-B

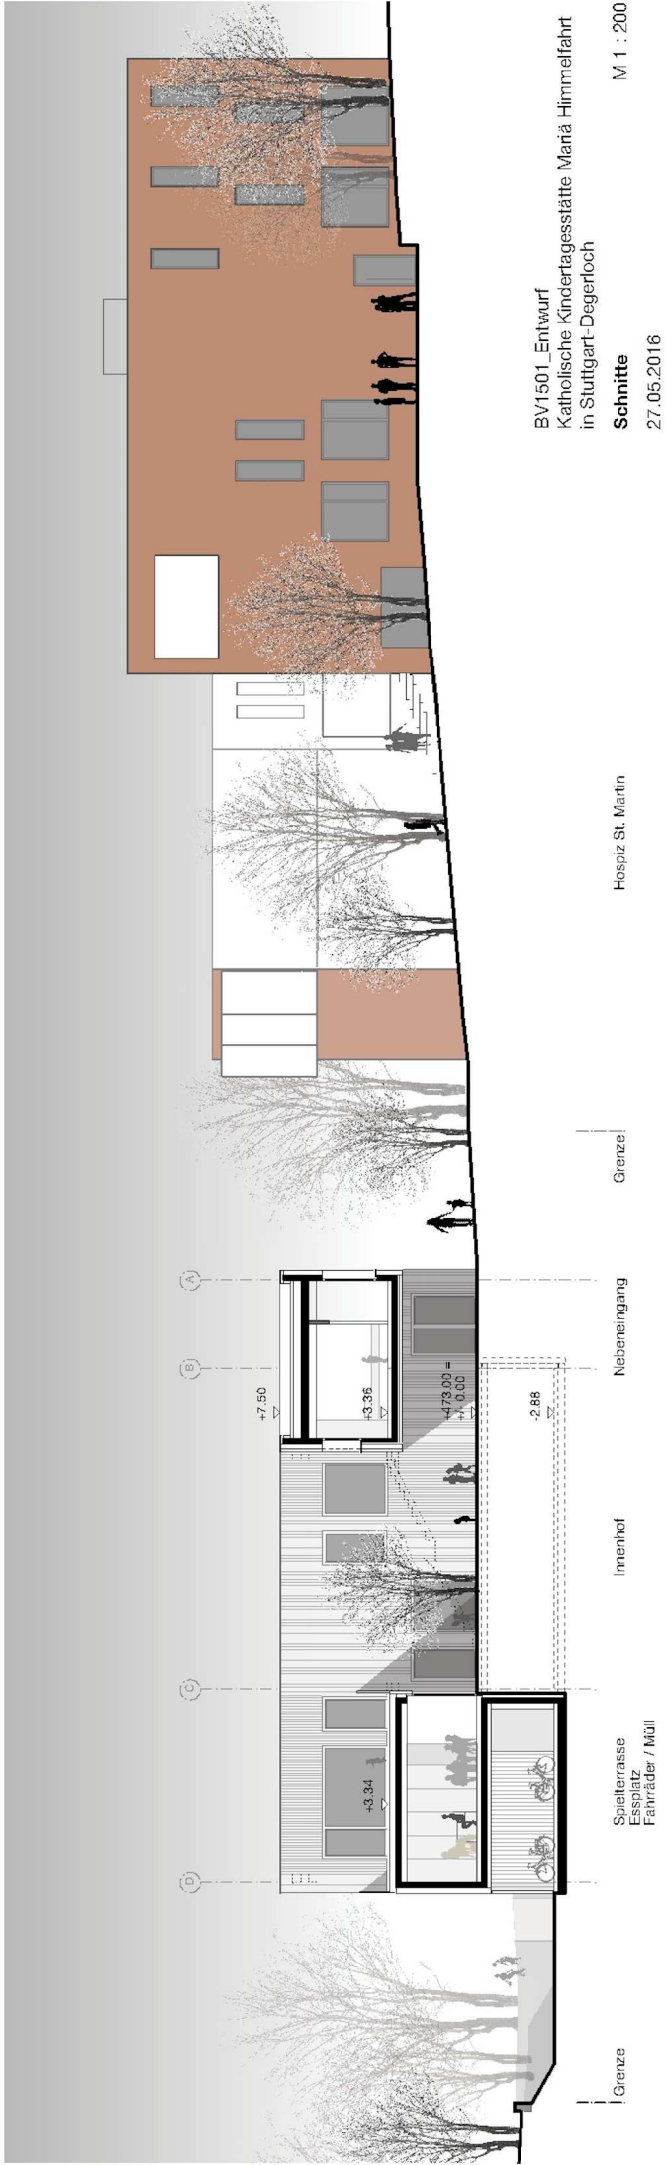


Schnitt A-A

BV1501 Entwurf  
 Katholische Kindertagesstätte Mariä Himmelfahrt  
**Schnitt**  
 M 1 : 200  
 27.05.2016

LIMA architekten | Lisa Bogner und Tobias Manzke

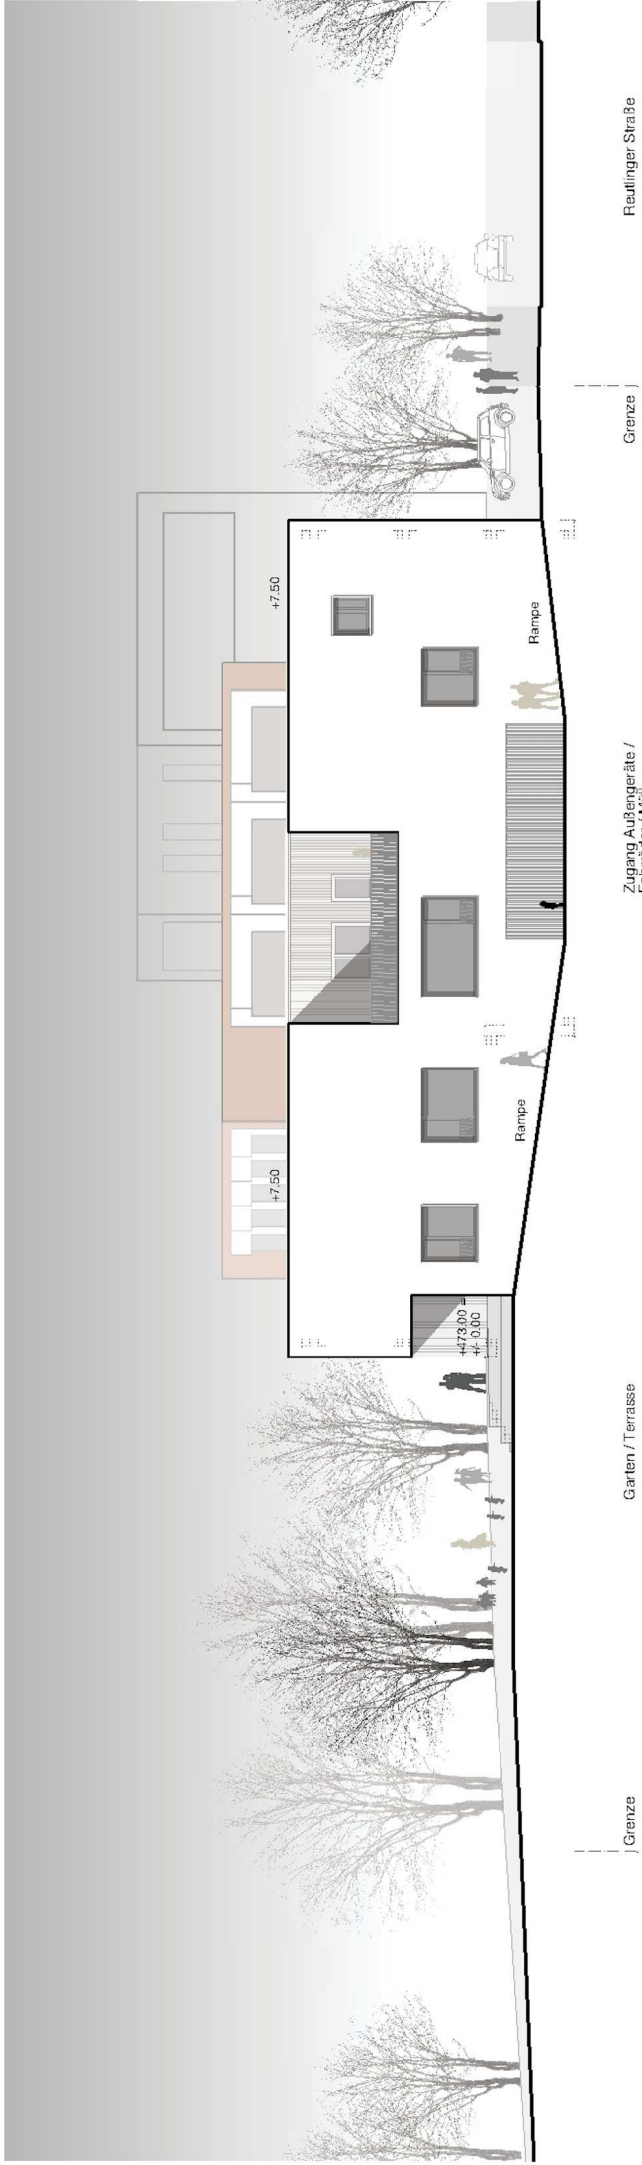

Ansicht Süd

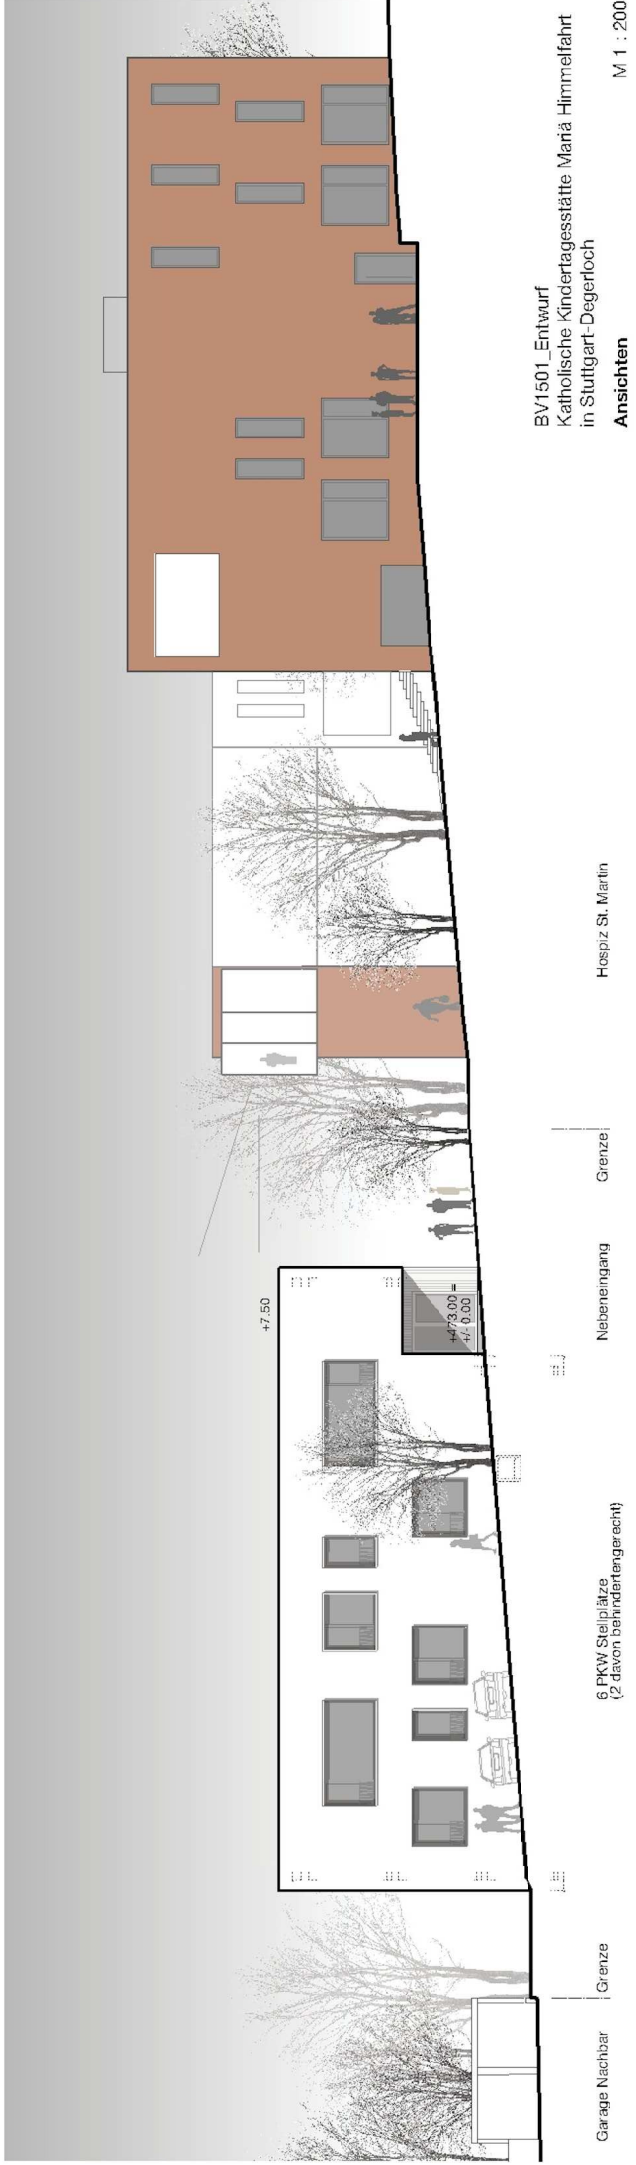


Ansicht Ost (Reutlinger Straße)


BV1501 Entwurf  
 Katholische Kindertagesstätte Mariä Himmelfahrt  
 in Stuttgart-Degerloch  
**Ansichten**  
 27.05.2016

Hospiz St. Martin

LIMA architekten | Lisa Bogner und Tobias Manzke

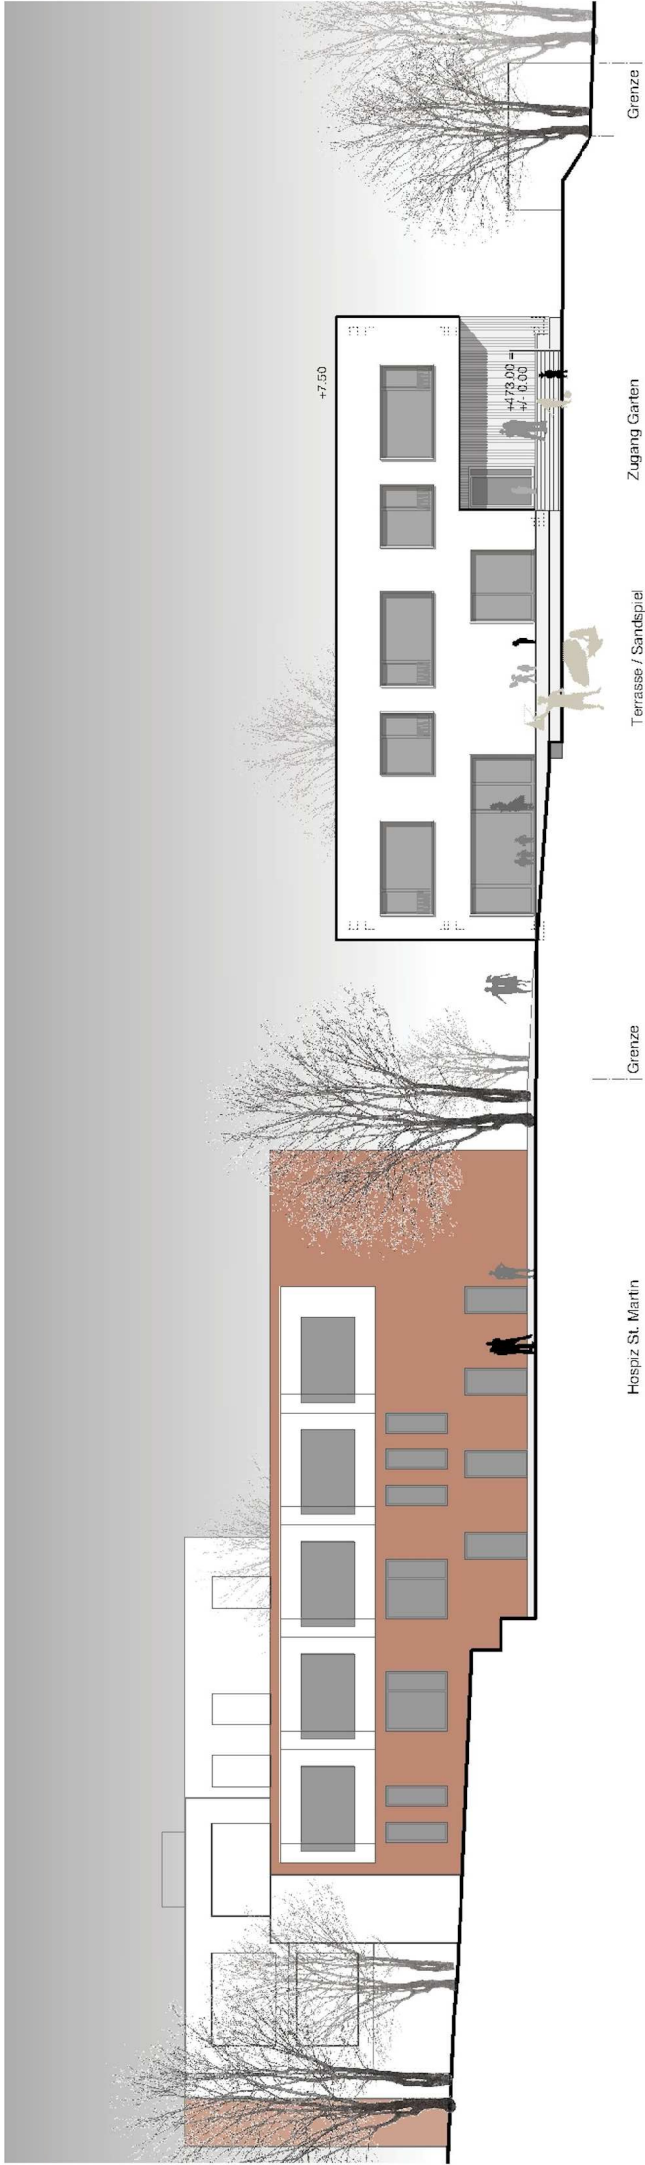

Ansicht West (Garten)

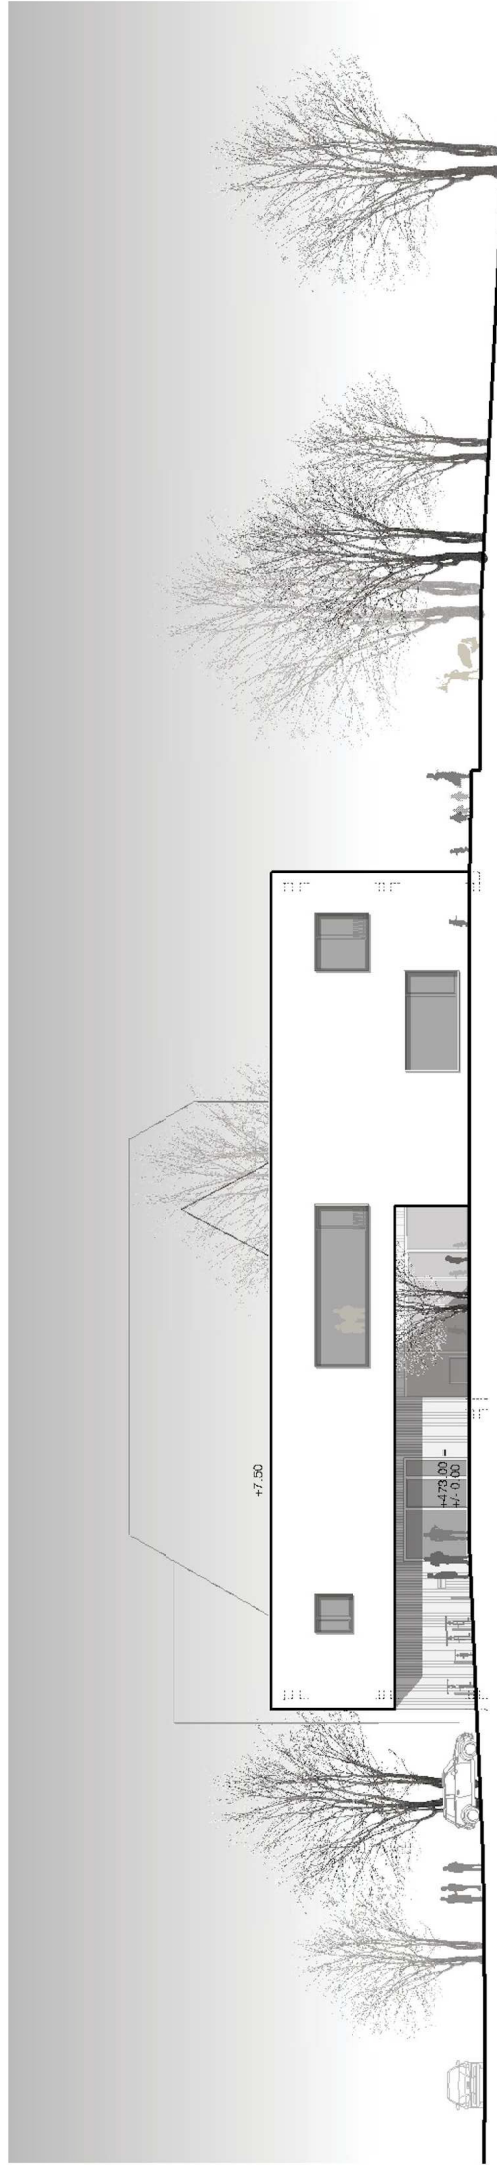

Ansicht Nord

BV1501\_Entwurf  
 Katholische Kindertagesstätte Mariä Himmelfahrt  
 in Stuttgart-Degerloch  
**Ansichten**  
 M 1 : 200  
 27.05.2016

LIMA architekten | Lisa Bogner und Tobias Manzke



