
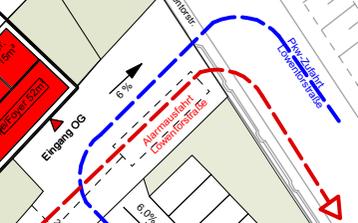
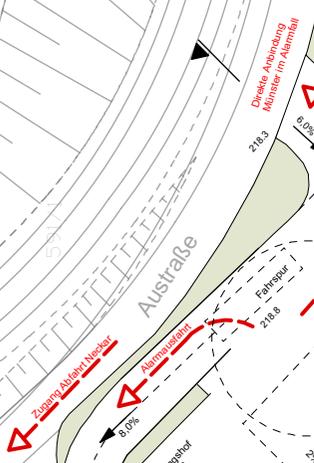


# ANLAGE 1

zu GR Drs 44/2019

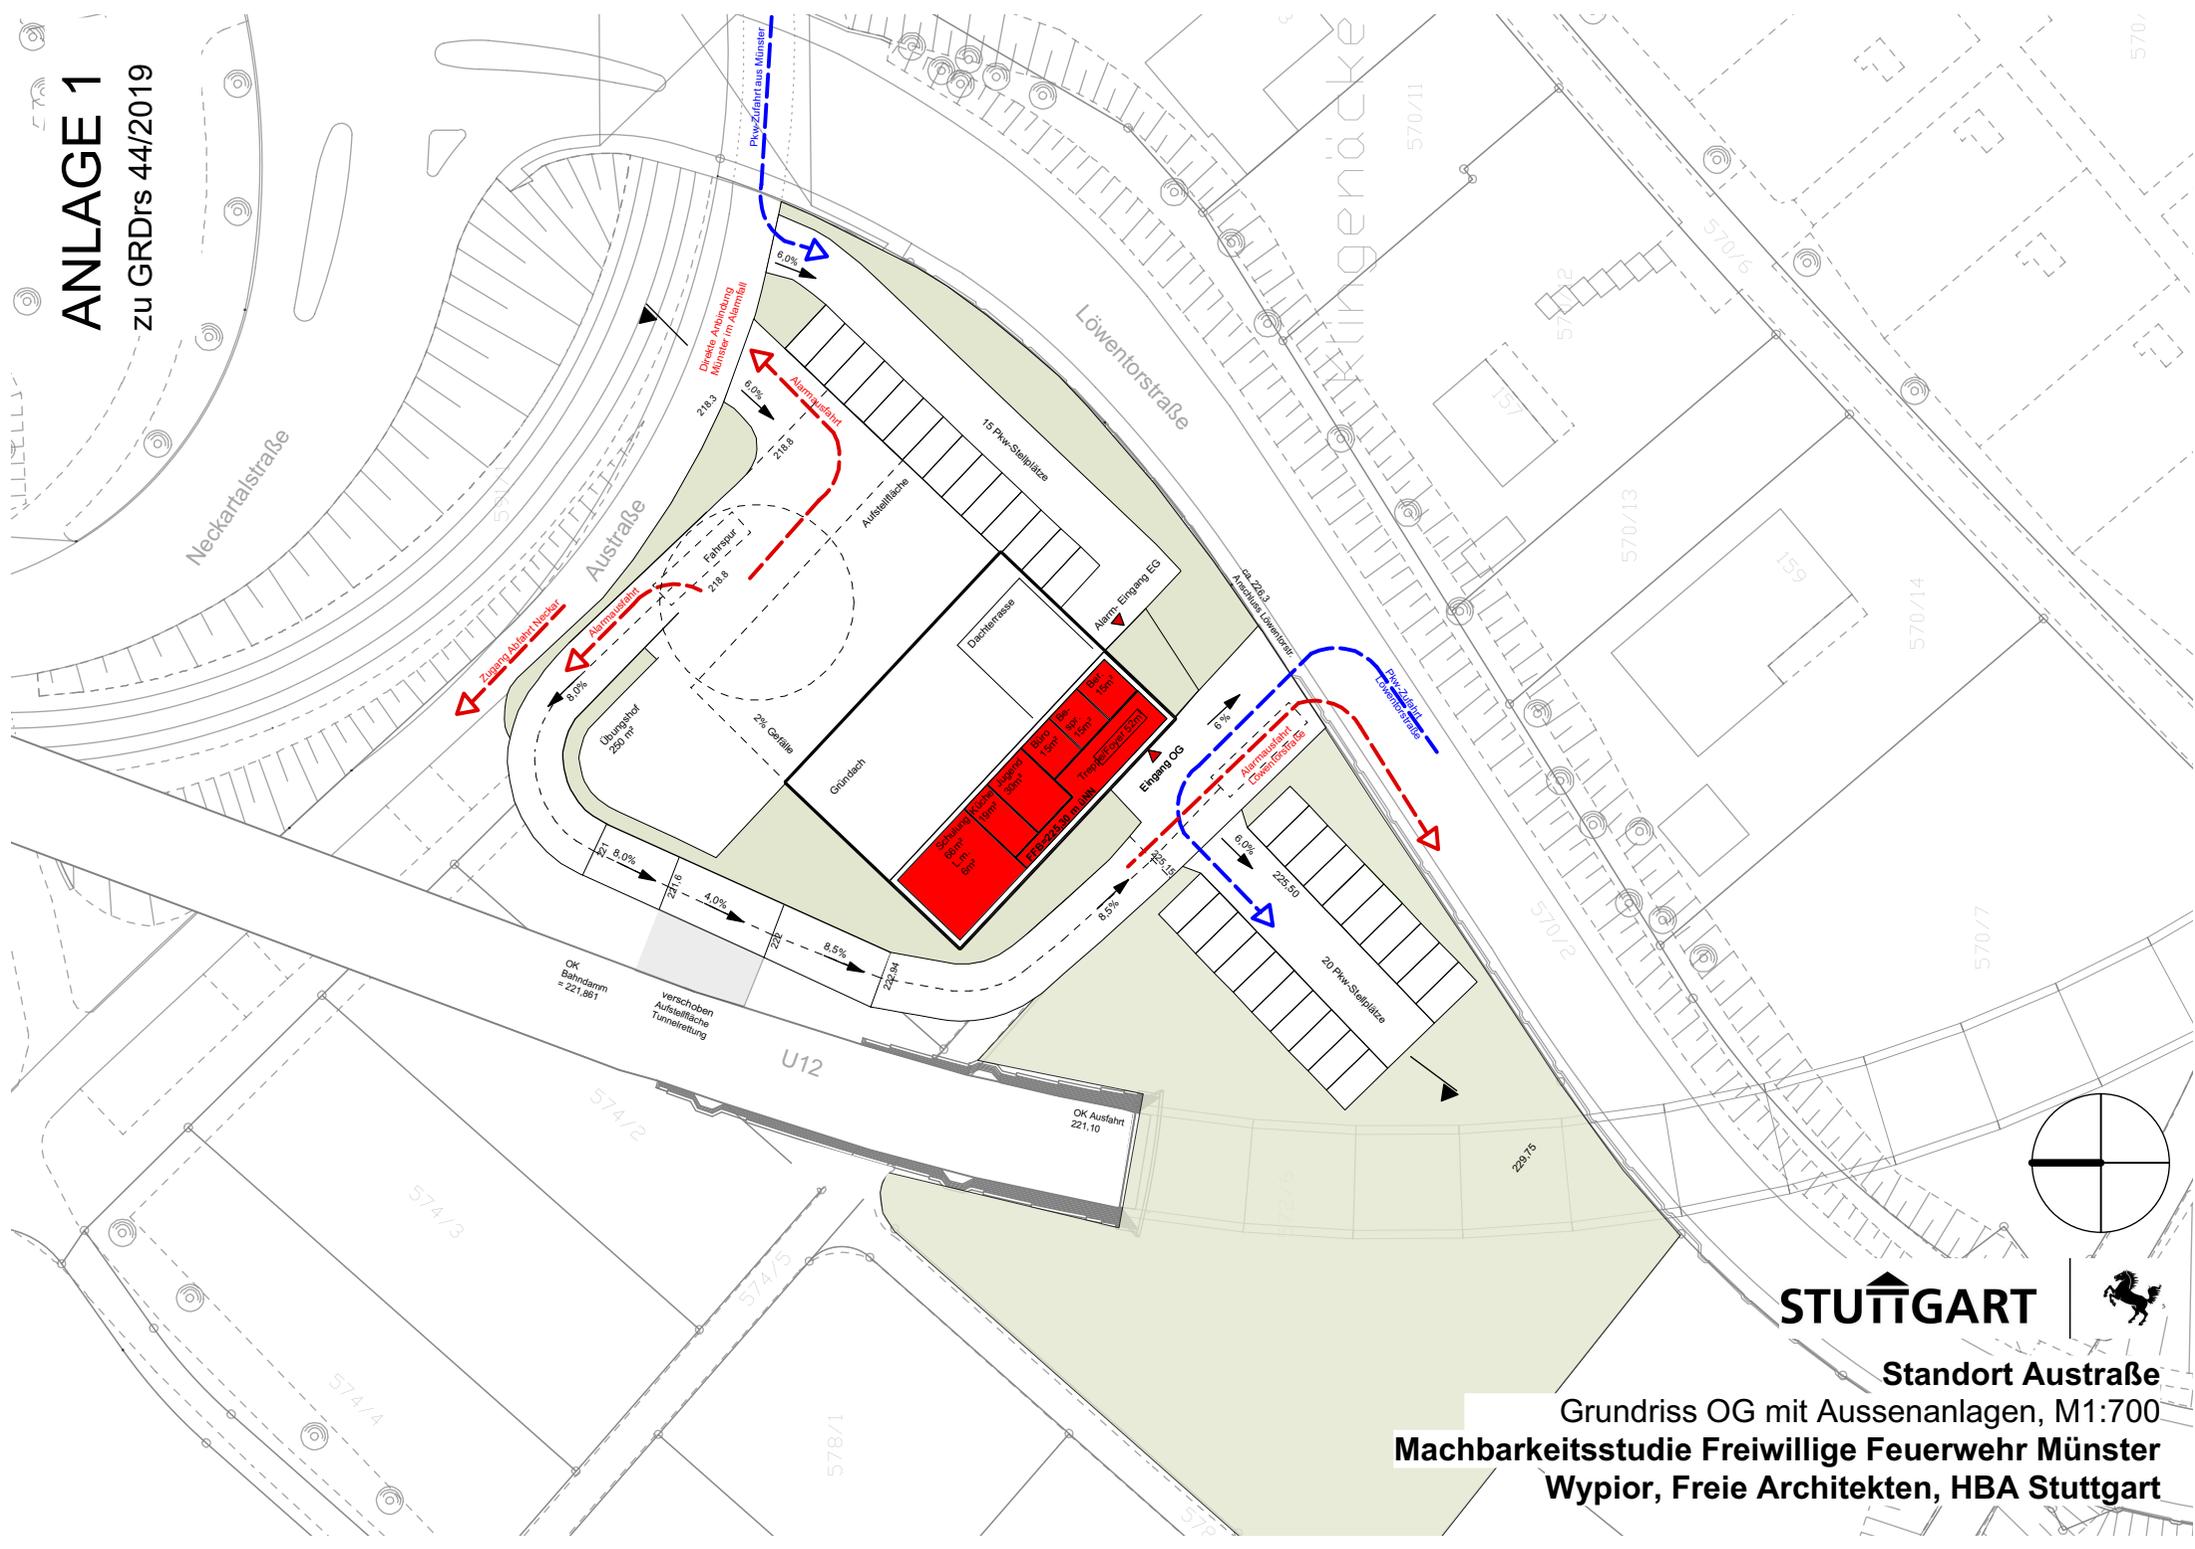

**STUTTGART**



**Standort Austraße**  
Grundriss OG mit Aussenanlagen, M1:700  
**Machbarkeitsstudie Freiwillige Feuerwehr Münster**  
Wypior, Freie Architekten, HBA Stuttgart