


3.1 - 003  
23.06.2015

M 1/500

Entwurf Lageplan

SSB-Depot S-Ostheim  
Umnutzung 1.OG



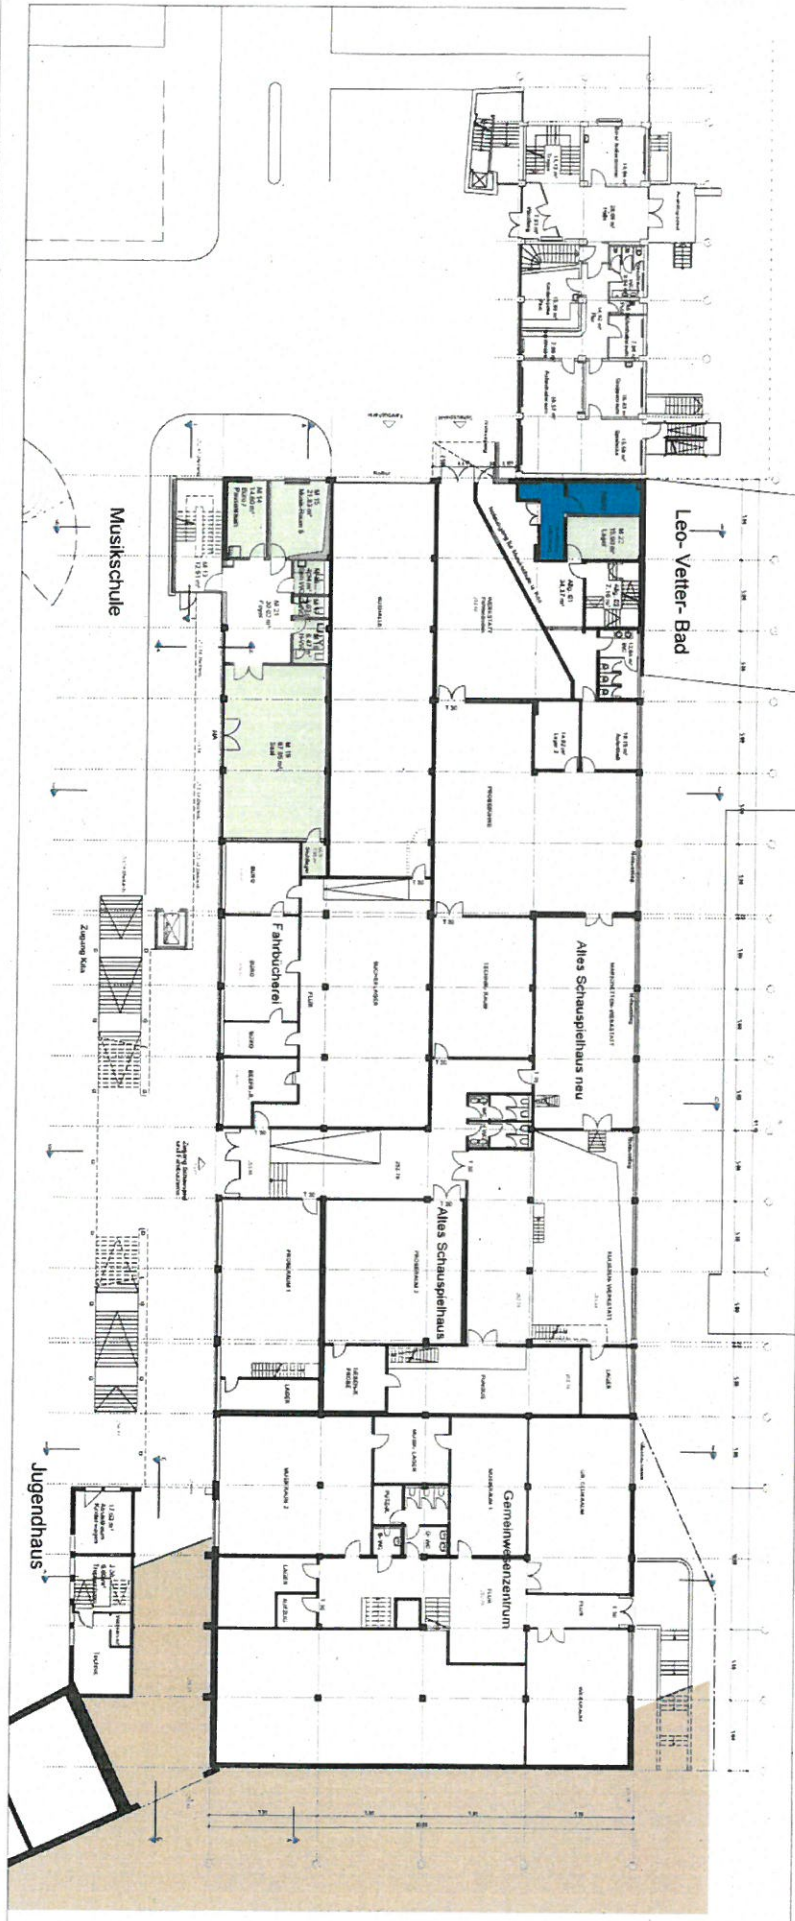


3.1 - 001 M 1/200  
 11.06.2015


Entwurf Übersicht  
 Erdgeschoss


SSB-Depot S-Ostheim  
 Umnutzung 1.OG

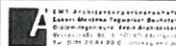

ACE0003R\_EG001\_3

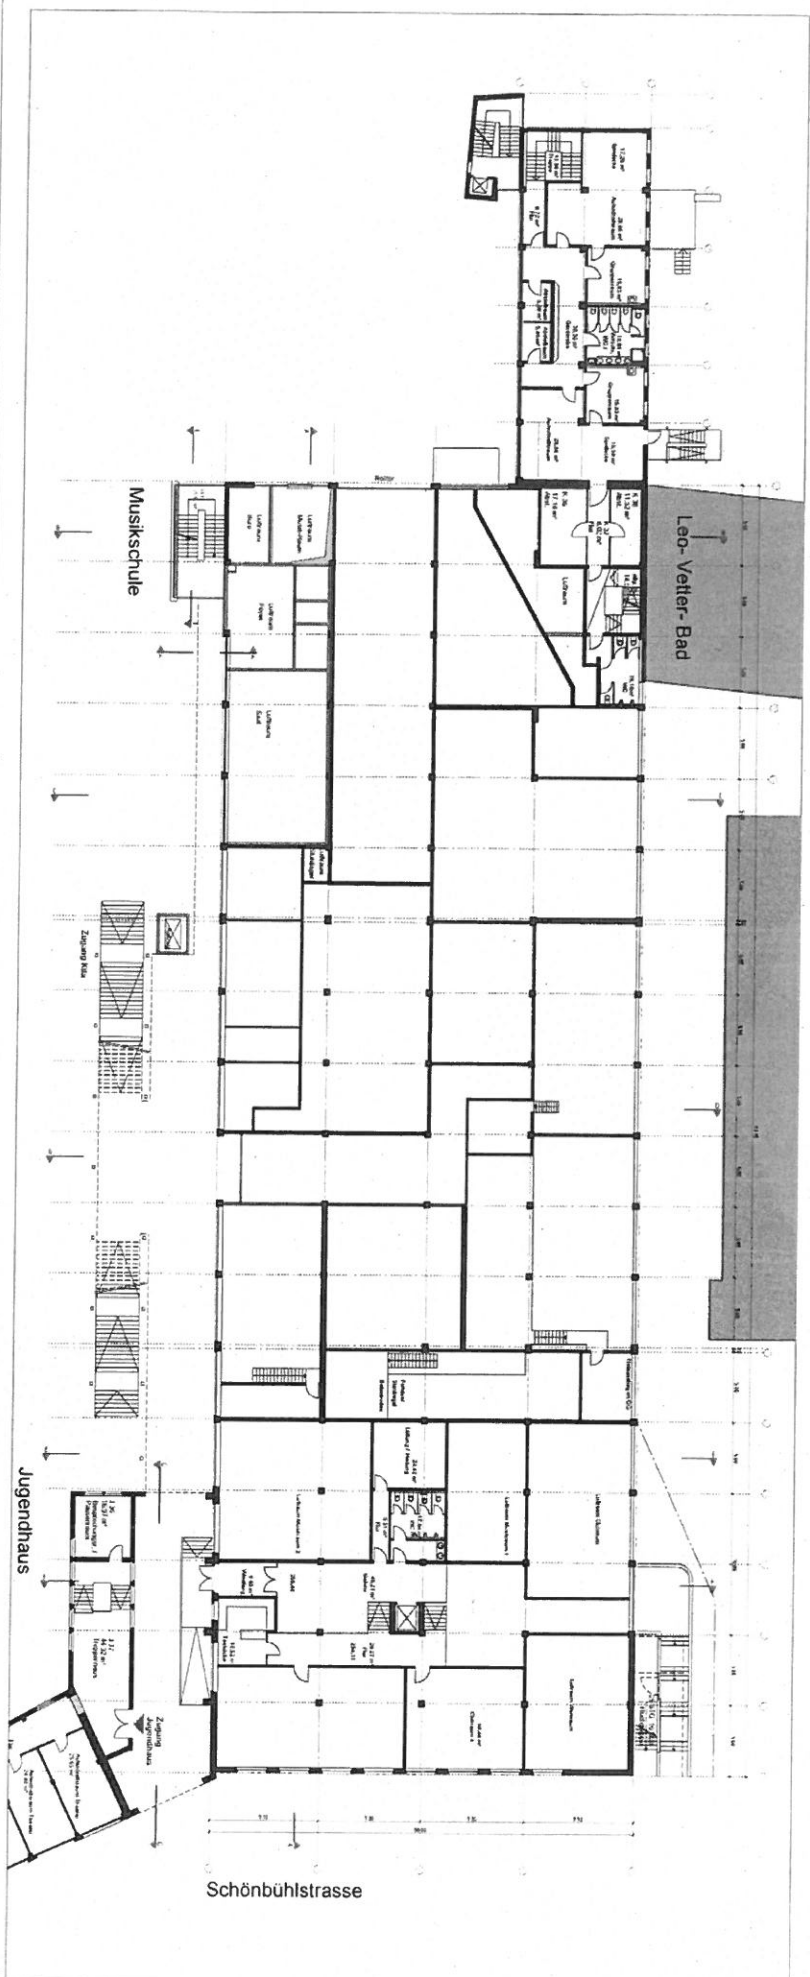


11.06.2015		ACE000GR_Z0002_3		

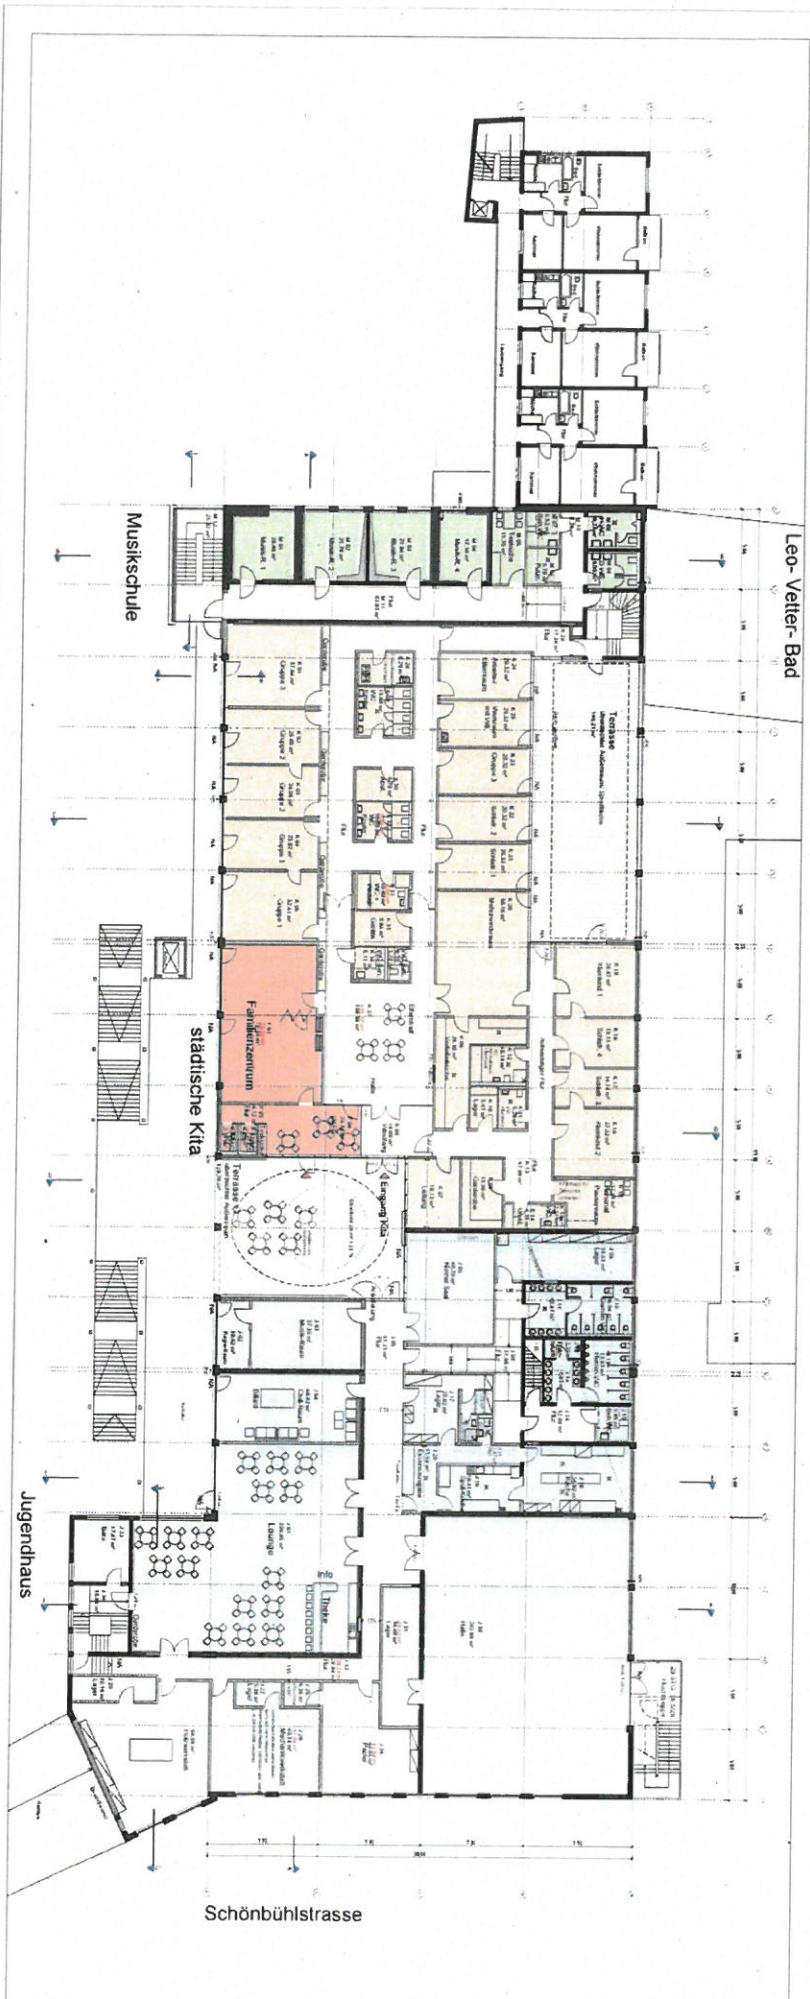


3.1 - 101 M 1/200  
28.07.2015

Entwurf Übersicht  
1. Obergeschoss


SSB-Depot S-Ostheim  
Umnutzung 1.OG

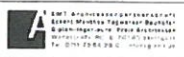

ACE000GR\_01101\_4

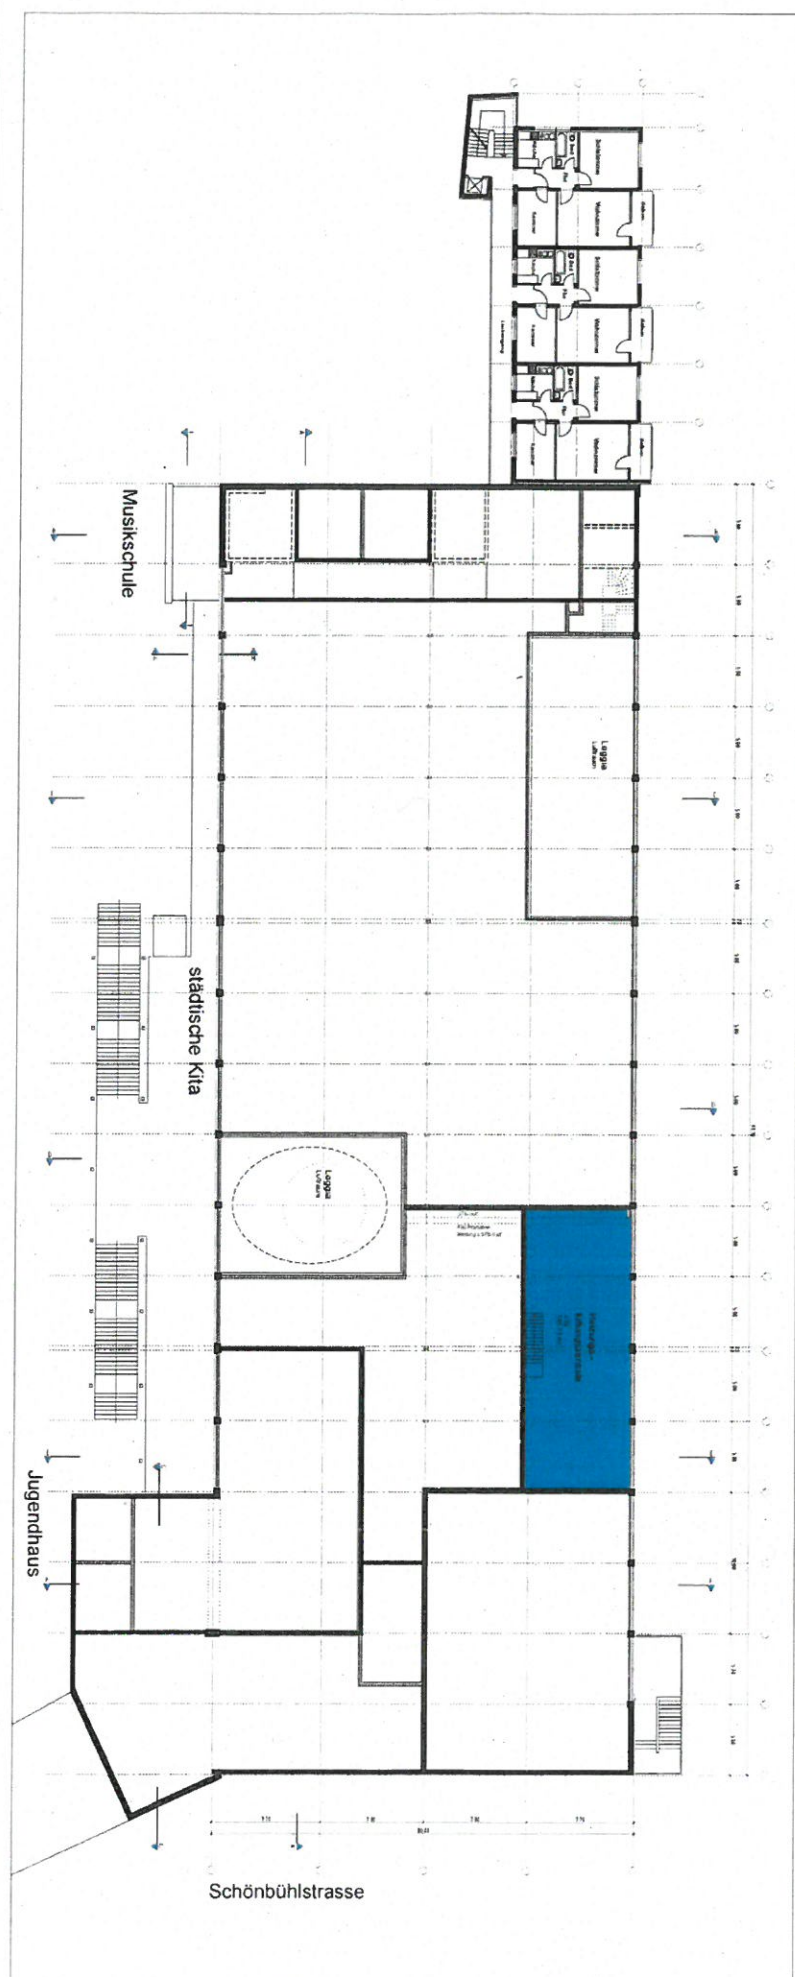

ACE000GR\_D0200\_2

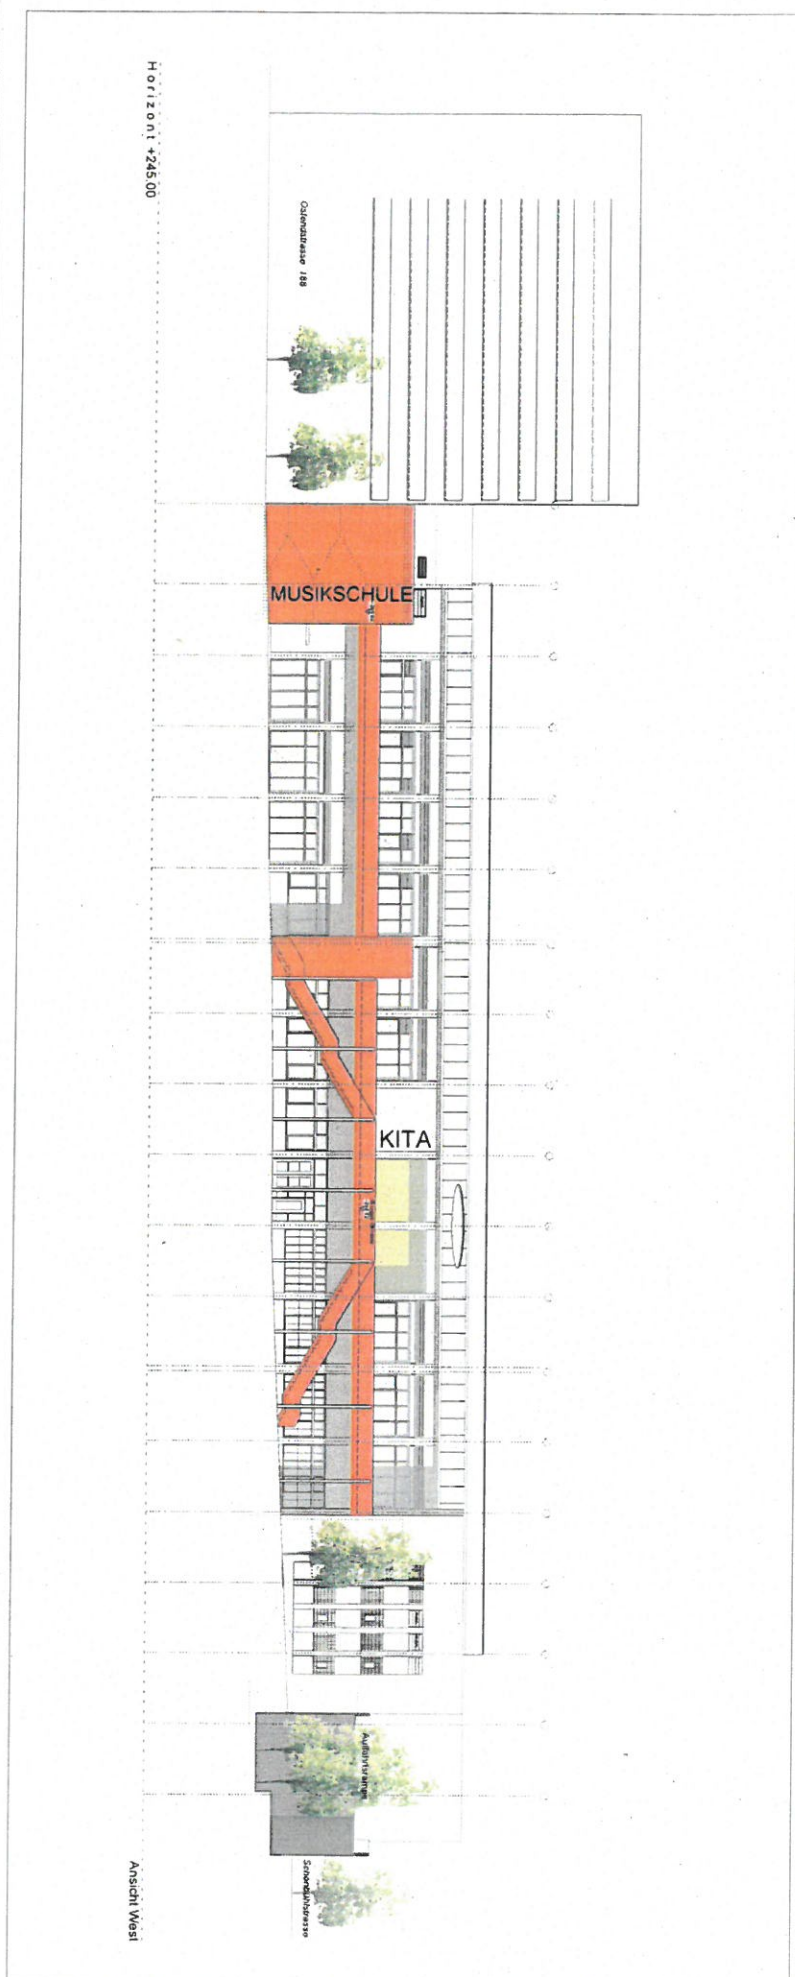

Horizont +245.00

MUSIKSCHULE

KITA

Ostendekasse 188




3.3 - 001 M 1/200  
11.06.2015


Ansicht West

SSB-Depot S-Ostheim  
Umnutzung 1.OG



ACE000ANWVX001\_0

Horizont +245.00

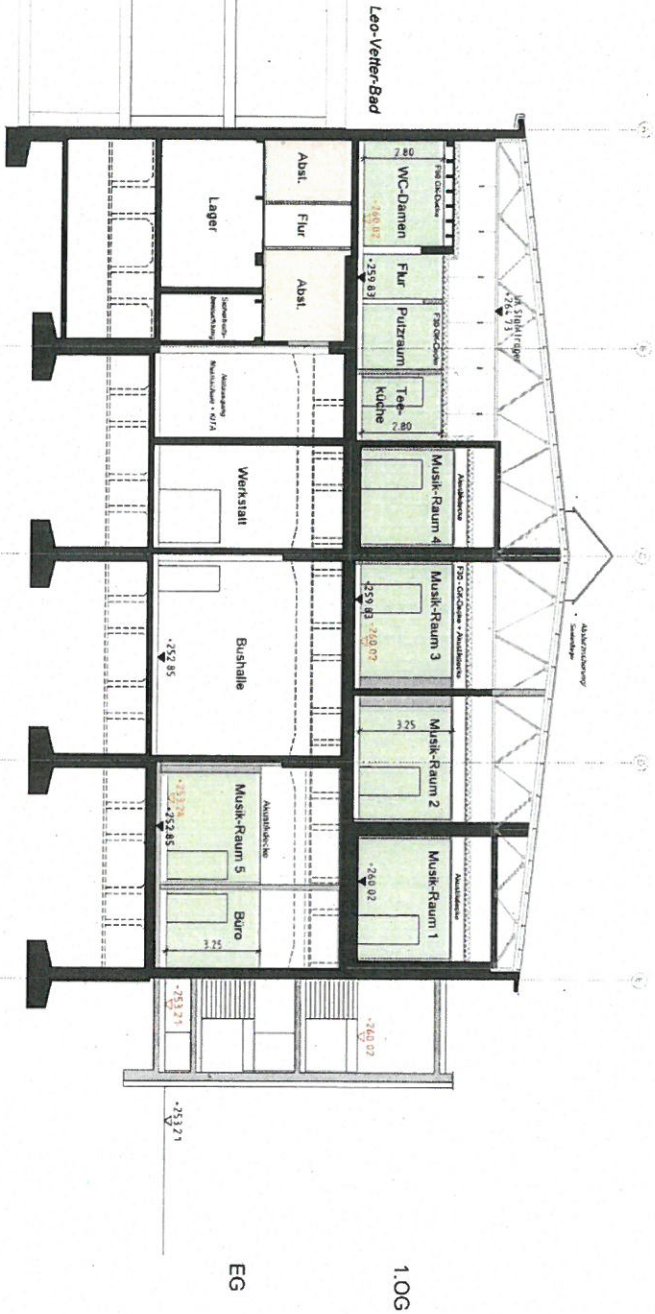

Querschnitt B - B

