
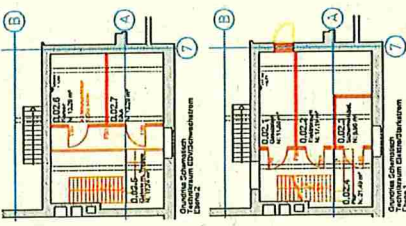


Anlage 5 Planunterlagen

Gemeinderatsdrucksache Nr. 1499 / 2019

Planunterlagen:

- Grundriss Erdgeschoss
- Grundriss 1. Obergeschoss
- Grundriss 2. Obergeschoss
- Grundriss 3. Obergeschoss
- Grundriss Dachgeschoss
- Schnitt C – C
- Ansichten Süd-West und Nord-Ost
- Ansichten Süd, Nord, West

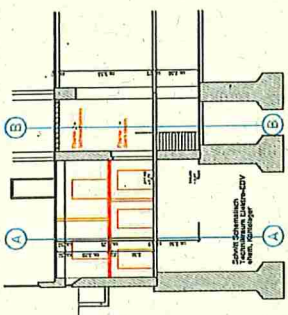





NO.	INHALT	BLATT	STAB.
1	Grundriss Erdgeschoss	1	1
2	Grundriss 1. Obergeschoss	2	1
3	Grundriss 2. Obergeschoss	3	1
4	Grundriss 3. Obergeschoss	4	1

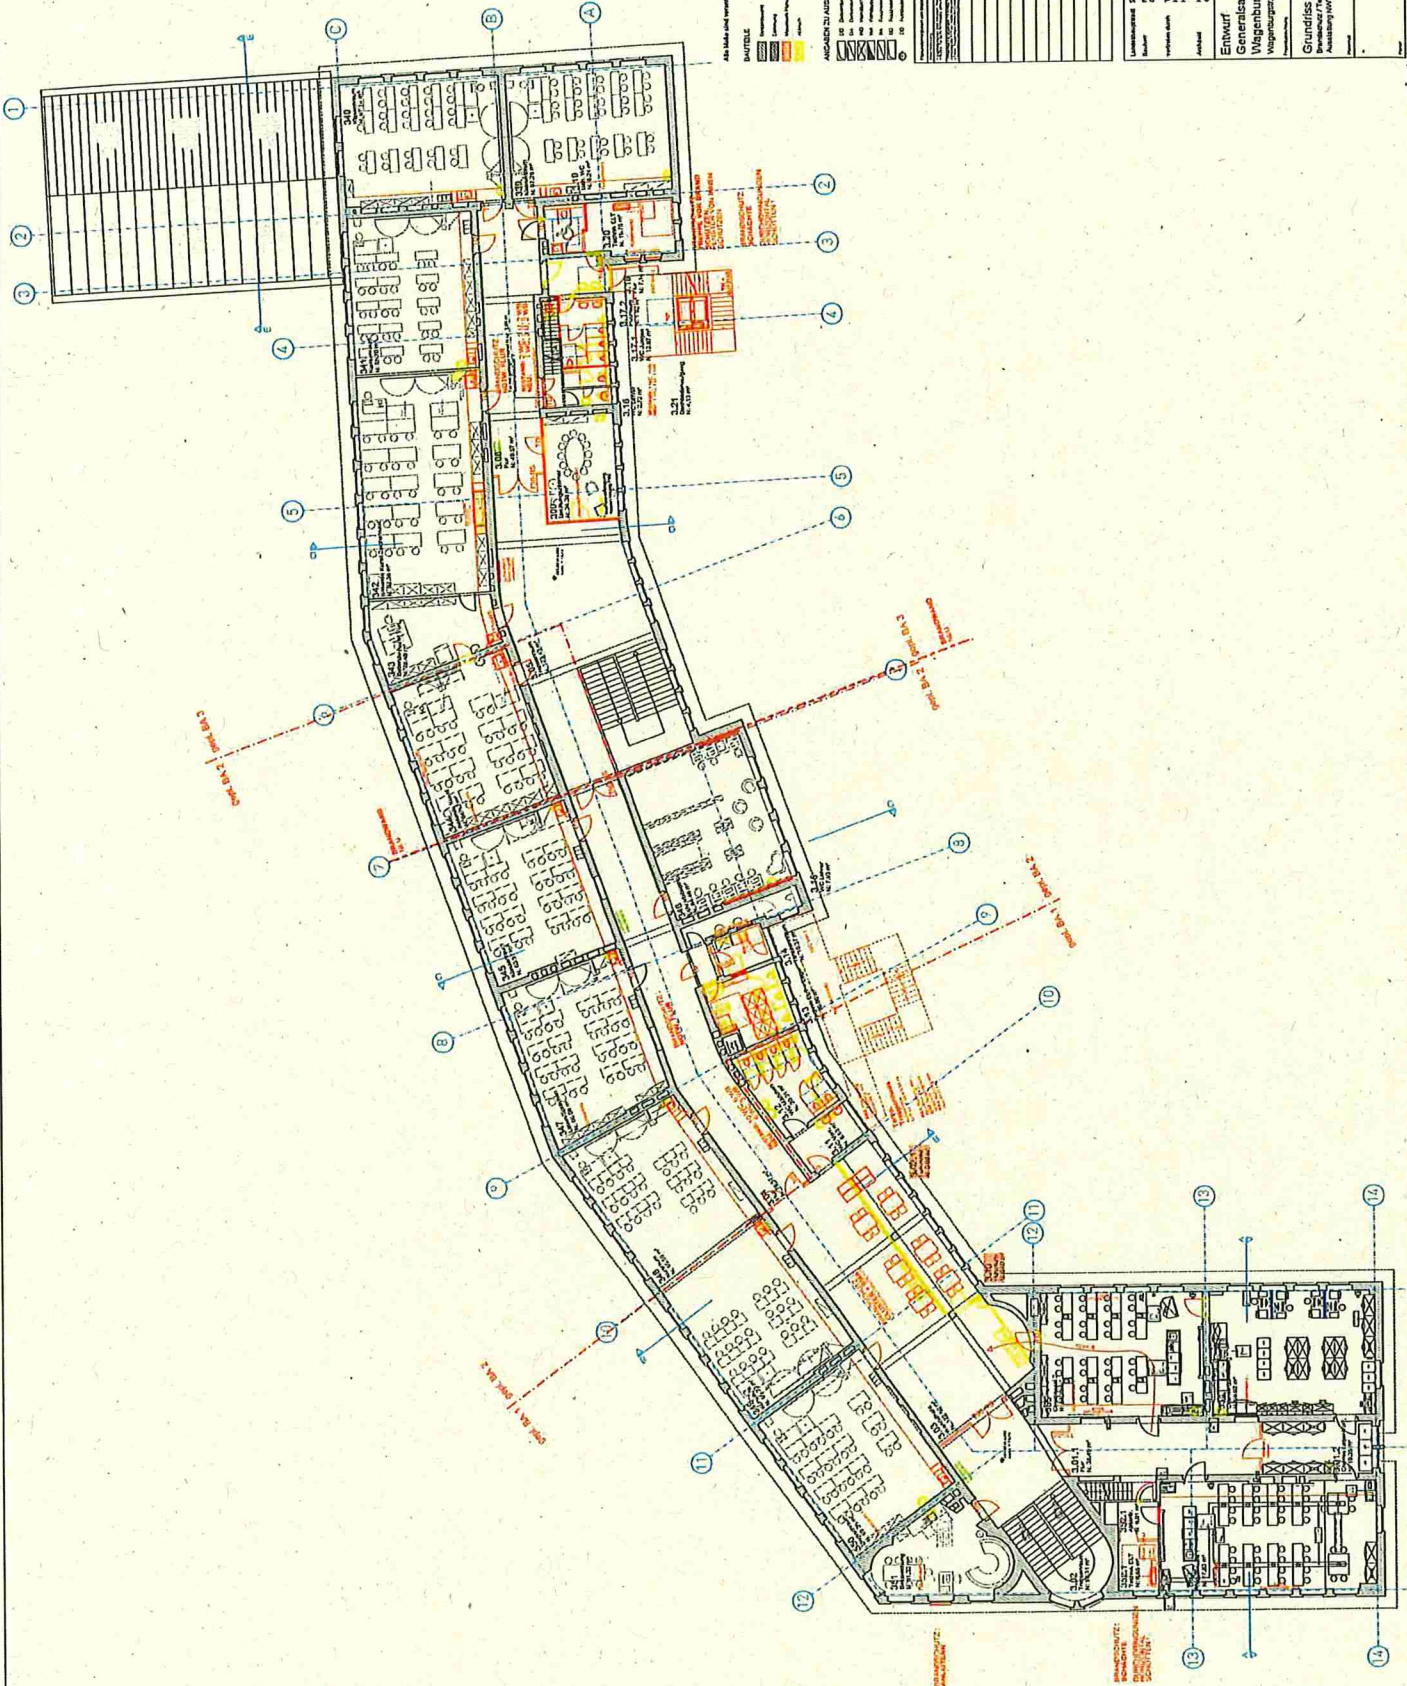

Alle Maße sind verbindlich im Bauprojekt

BAUTEILE



PROJEKT

ENTWURF
 Entwurfsphase: **Grundriss 3. Obergeschoss**
 Entwurfsdatum: **1.10.2019**
 Entwurfsmaßstab: **1:100**

03510401


