



Lageplan  
ohne Maßstab

Neubau einer 4-gruppigen Kindertageseinrichtung  
Memelerstraße, Stuttgart Mühlhausen

**D'Inka Scheible Hoffmann Lewald**  
Architekten



Grundriss Erdgeschoss  
ohne Maßstab

Neubau einer 4-gruppigen Kindertageseinrichtung  
Memelerstraße, Stuttgart Mühlhausen

D'Inka Scheible Hoffmann Lewald  
Architekten

16 6.00 20 7.24 16 2.27 16 6.91<sup>s</sup> 16 2.31<sup>s</sup> 16 1.65 16 6.20 20 16 34.31



20 Fahr. Doppelparker  
P1  
Rasenpflaster  
P2 / Beh  
P3  
10 20 2.75 16 3.00 16 4.78 16 20  
1.29 22.86<sup>s</sup>  
Sitzkommunizieren  
ankommen  
Eingang  
16 2.90<sup>s</sup> 16 1.43<sup>10</sup> 16 4.75  
16 24

Baugrenze

Geräte  
Bewegungsraum  
Aufbereitungsküche  
Thermo  
Reg  
Spülküche  
Abstell  
Anliefer  
Kiwa  
WF  
Schleuse  
Treppe  
Info  
Marktplatz  
Schlafen 2  
Schlafen 1  
Gruppe 2 U3  
Gruppe 1 U3  
Schlafen 3  
Tech. HA  
Leitung  
Kiki Ar  
Wickel  
Nassber 1  
Technik 1  
OL Gard 2 25 Pl.  
OL Gard 1 25 Pl.  
Flur EG  
Bobbycar  
Pergola EG  
EFH 210.70

Garten Ü3

Garten U3

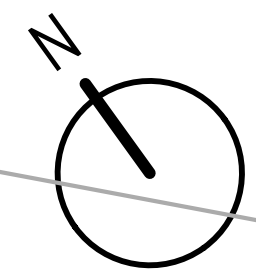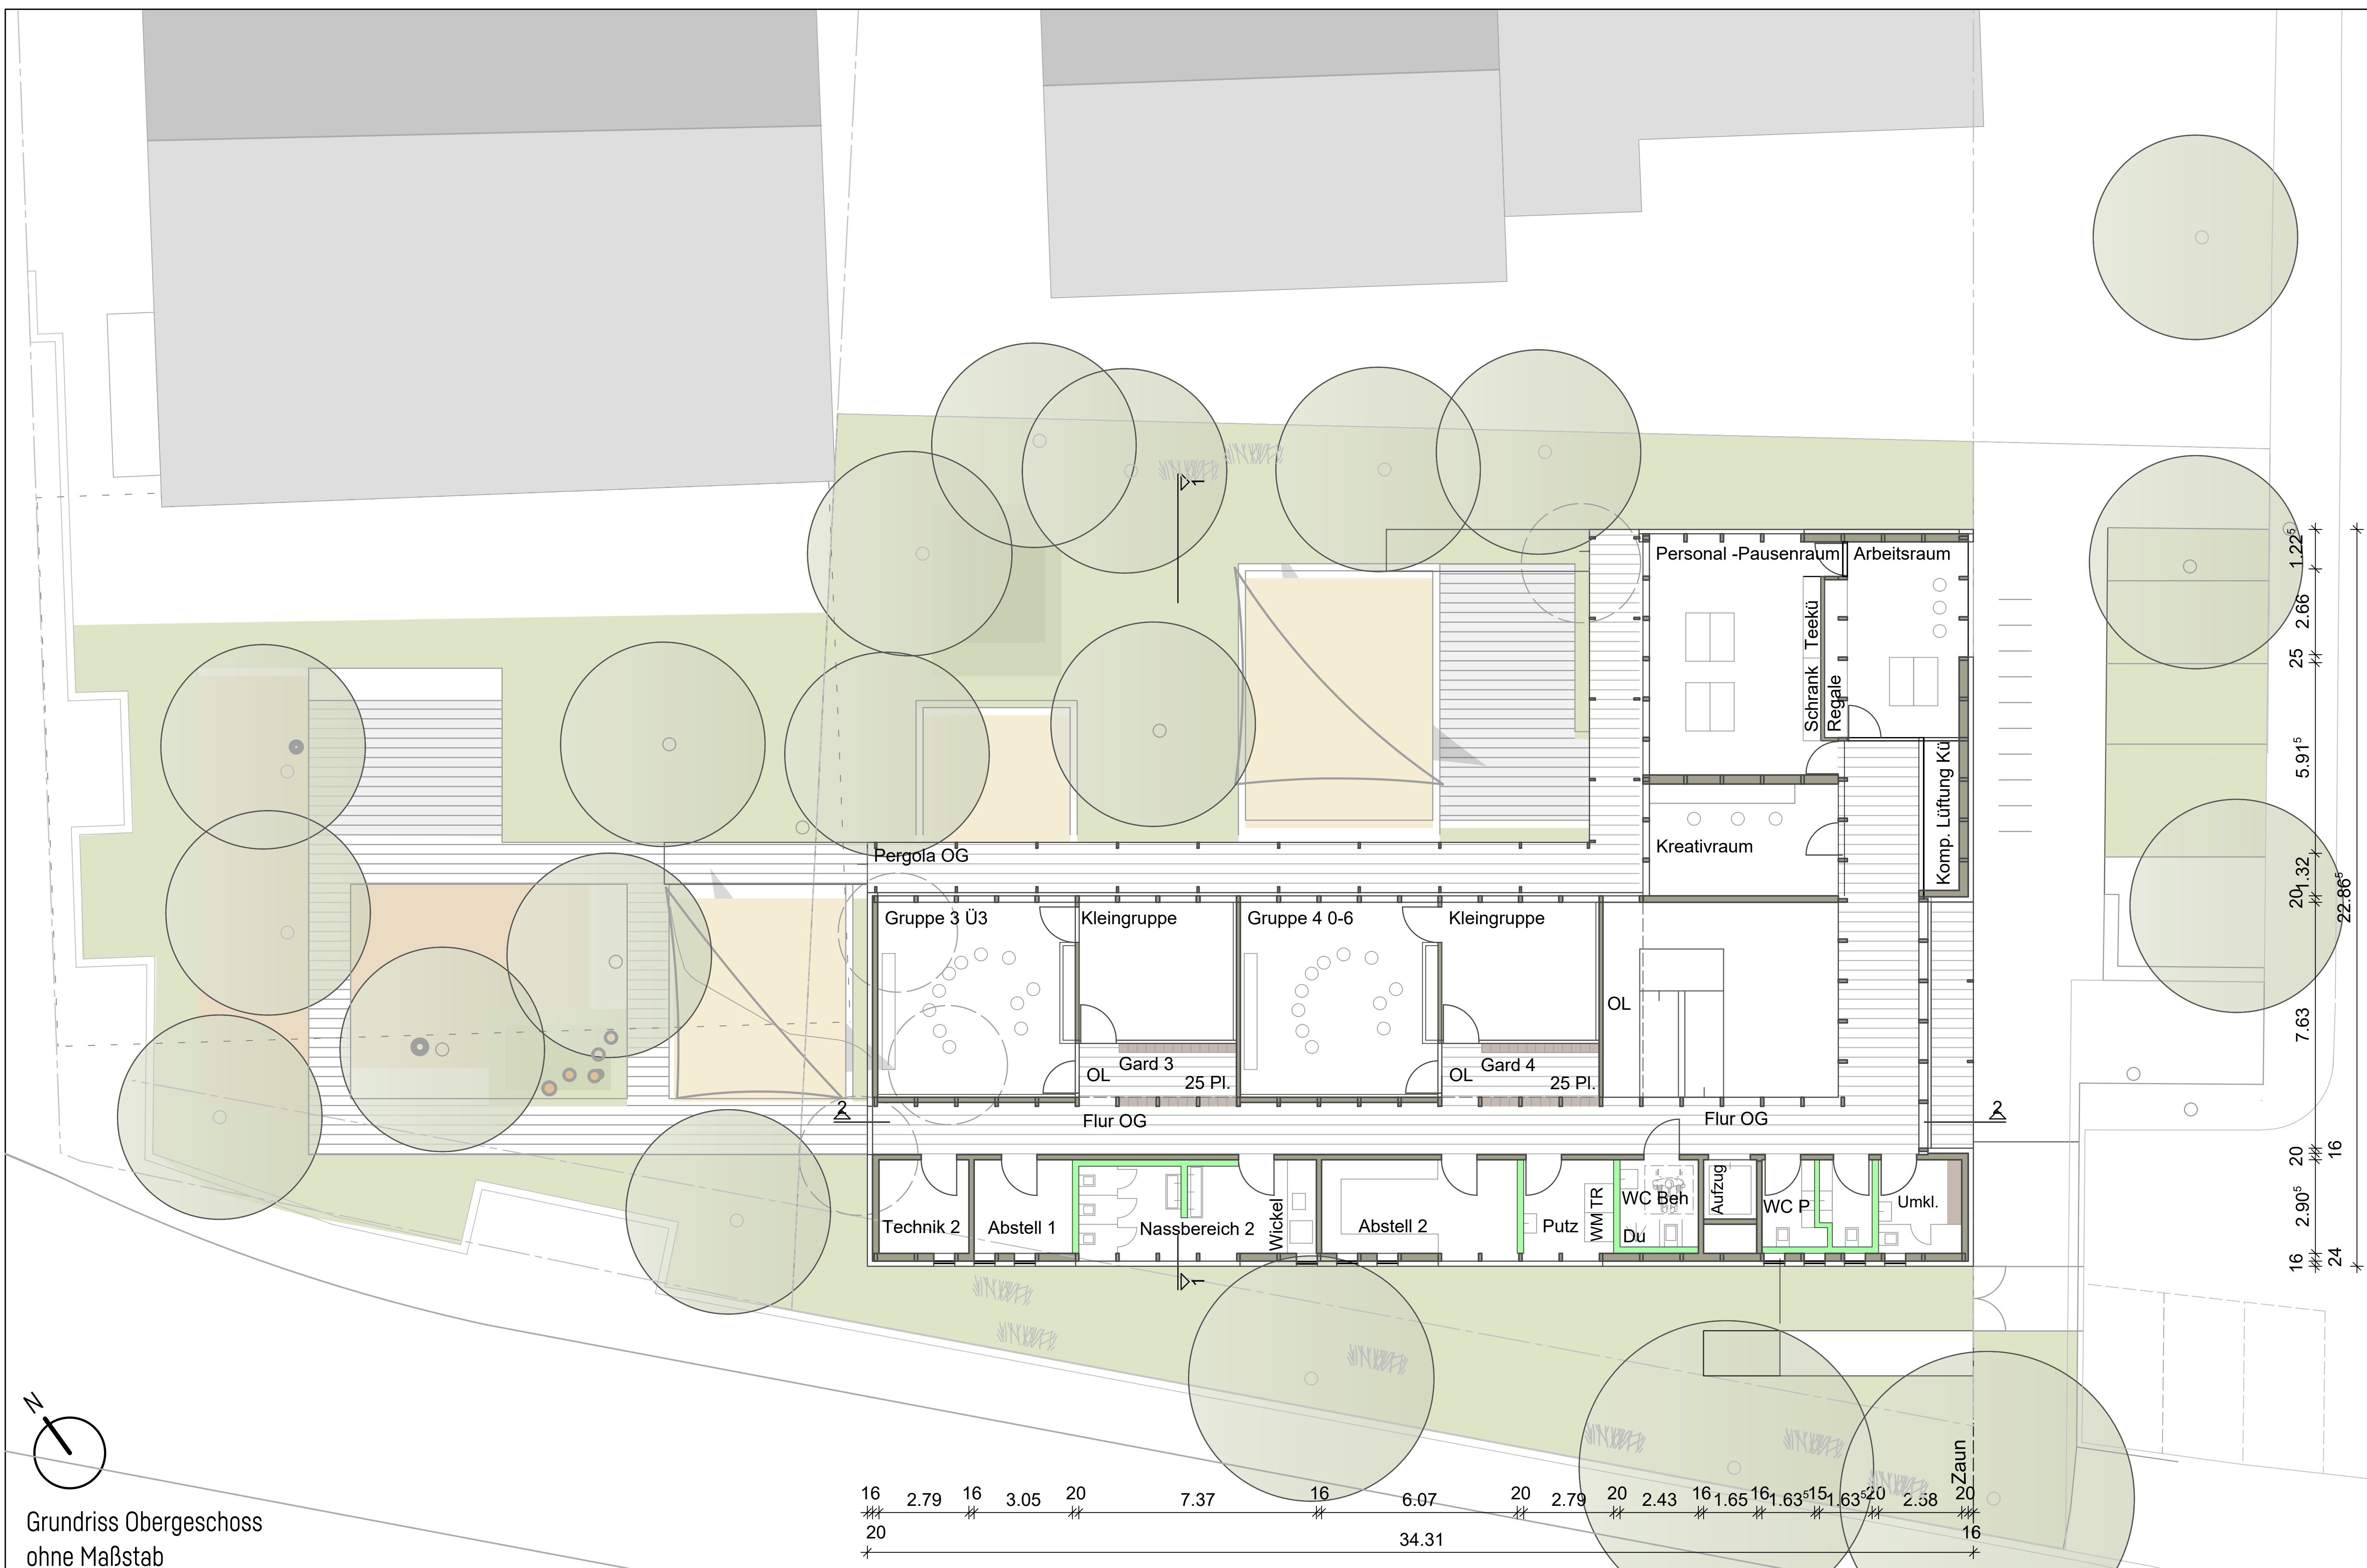

Grundriss Obergeschoss  
ohne Maßstab

Neubau einer 4-gruppigen Kindertageseinrichtung  
Memelerstraße, Stuttgart Mühlhausen


16 2.79 16 3.05 20 7.37 16 6.07 20 2.79 20 2.43 16 1.65 16 1.63 15 1.63 20 2.58 20 16  
34.31

1.22<sup>s</sup>  
2.66  
25  
5.91<sup>s</sup>  
20 1.32  
22.86<sup>s</sup>  
7.63  
20  
16  
2.90<sup>s</sup>  
24  
16

**D'Inka Scheible Hoffmann Lewald**  
Architekten



Schnitt 1-1 1:200

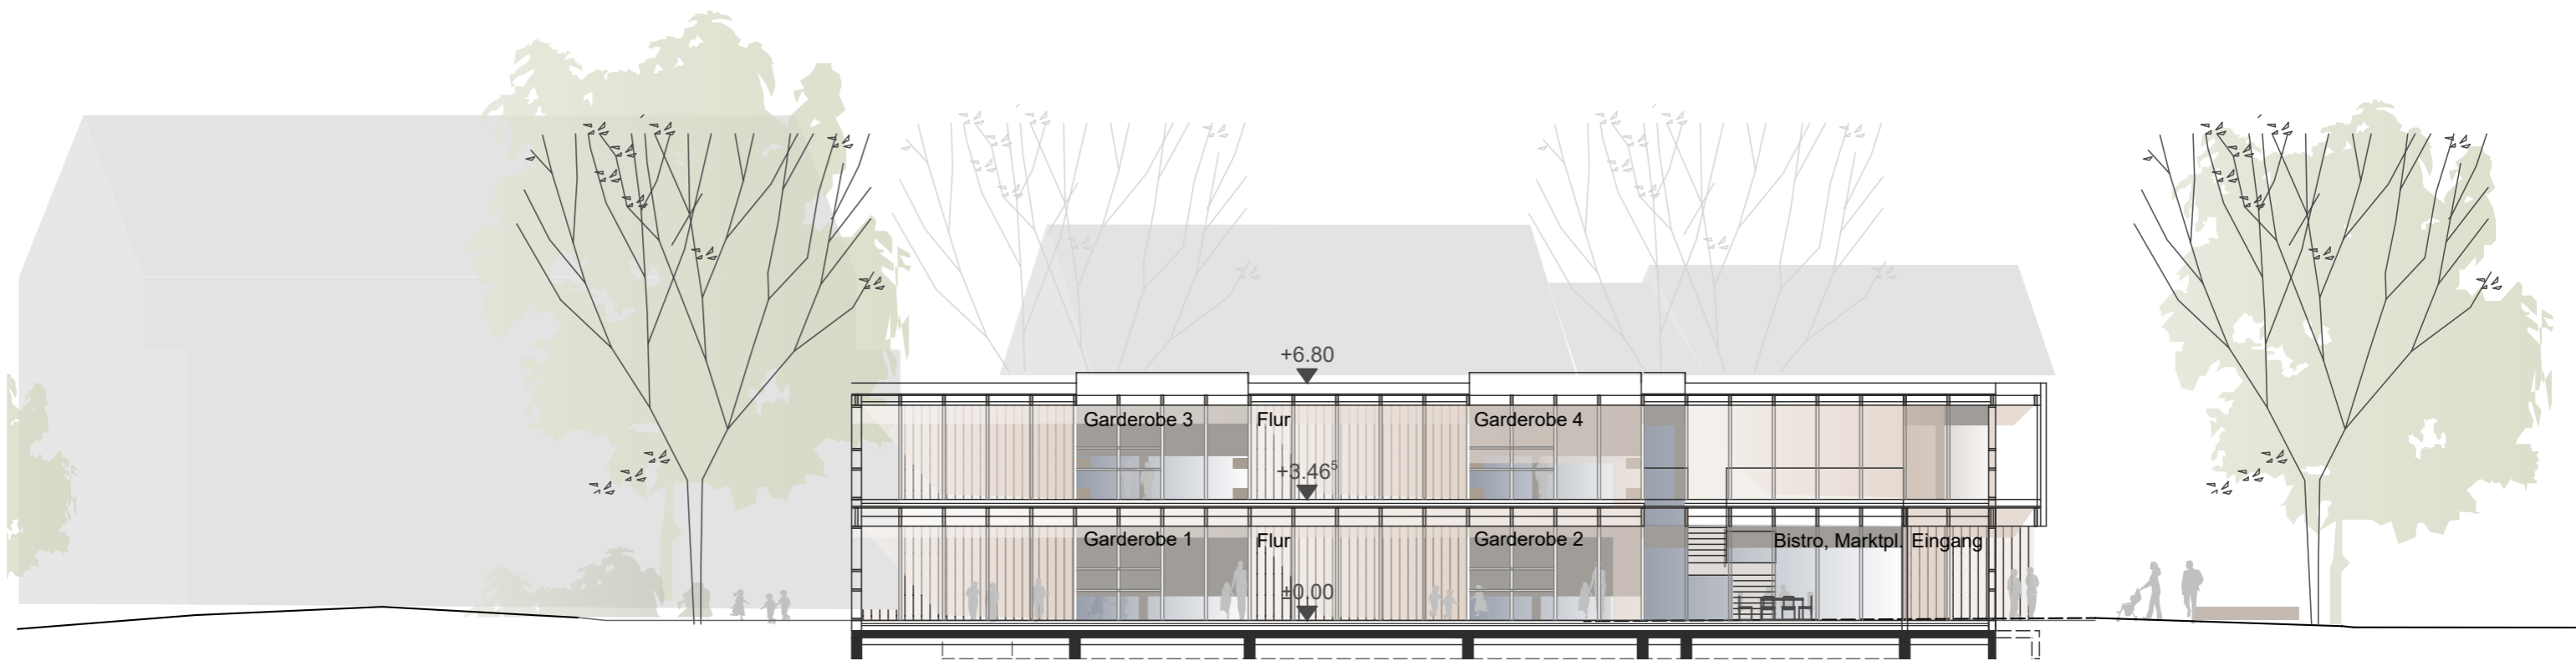


Schnitt 2-2 1:200


Schnitte  
ohne Maßstab

Neubau einer 4-gruppigen Kindertageseinrichtung  
Memelerstraße, Stuttgart Mühlhausen

**D'Inka Scheible Hoffmann Lewald**  
Architekten

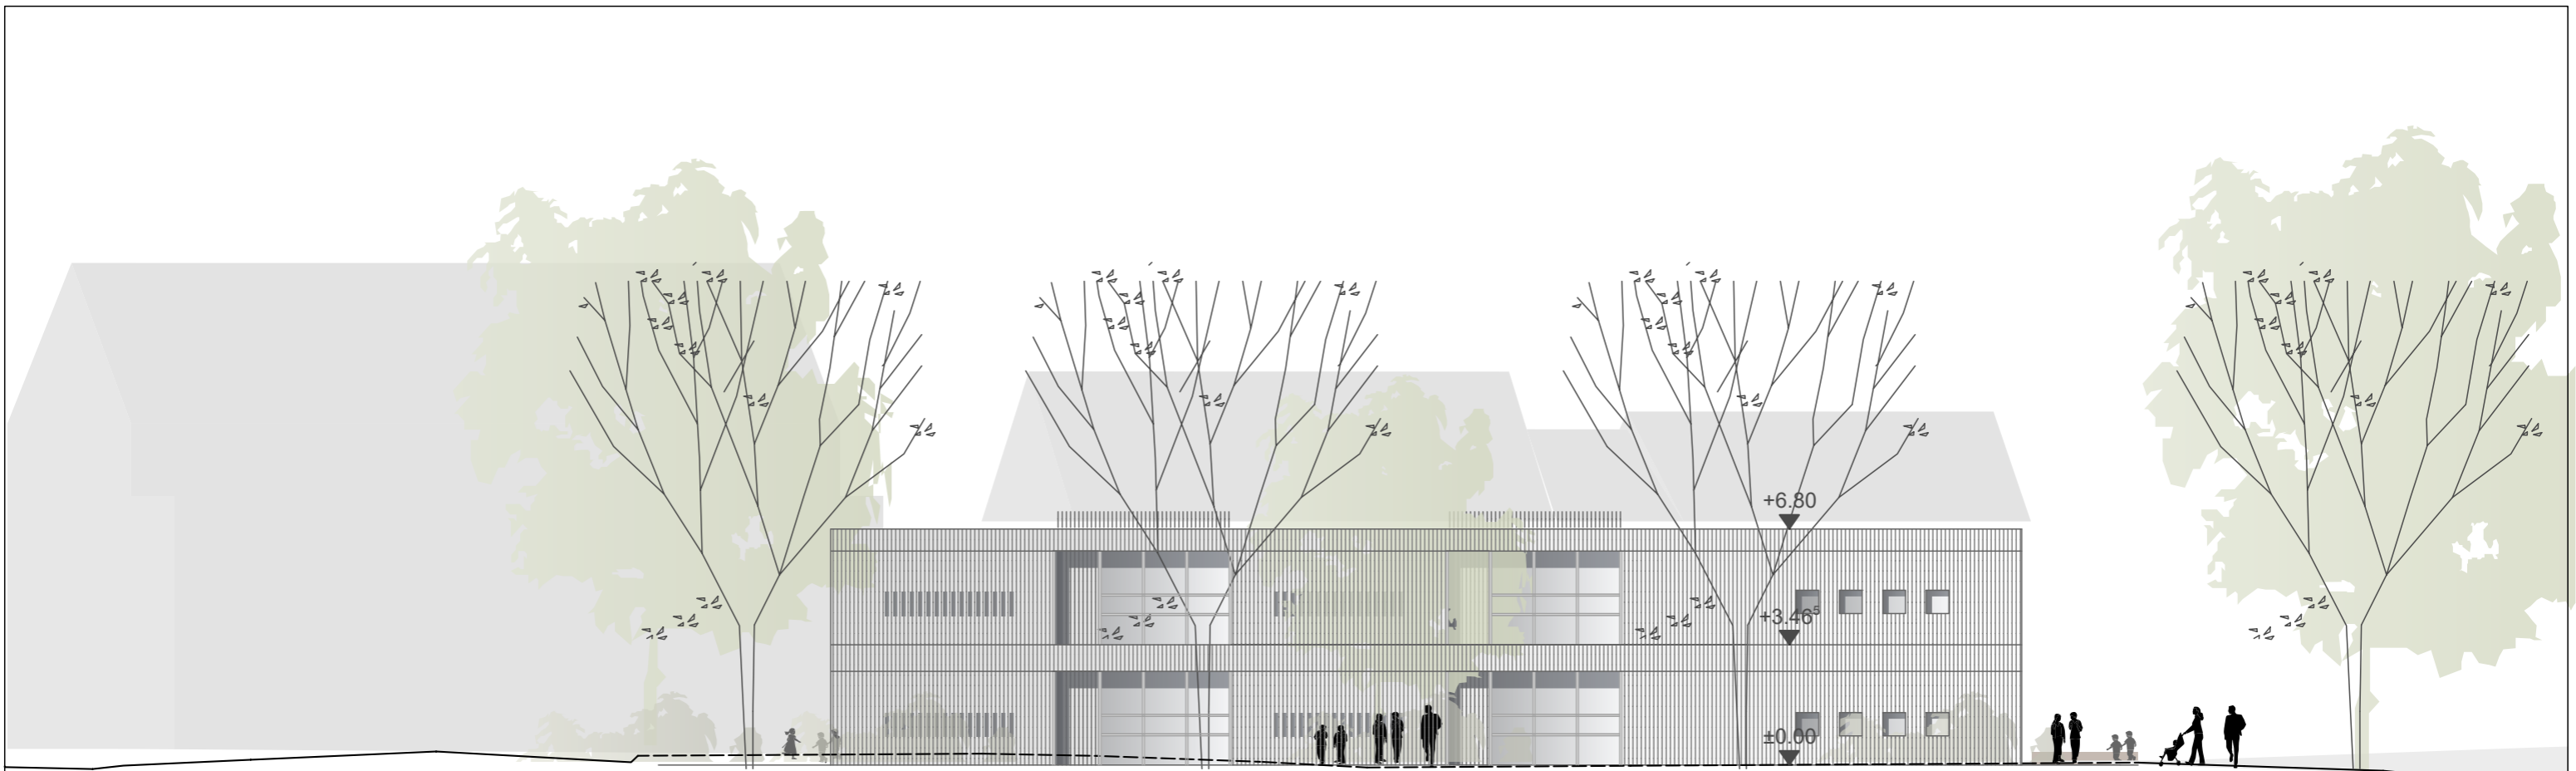

Ansicht Süd-Ost 1:200

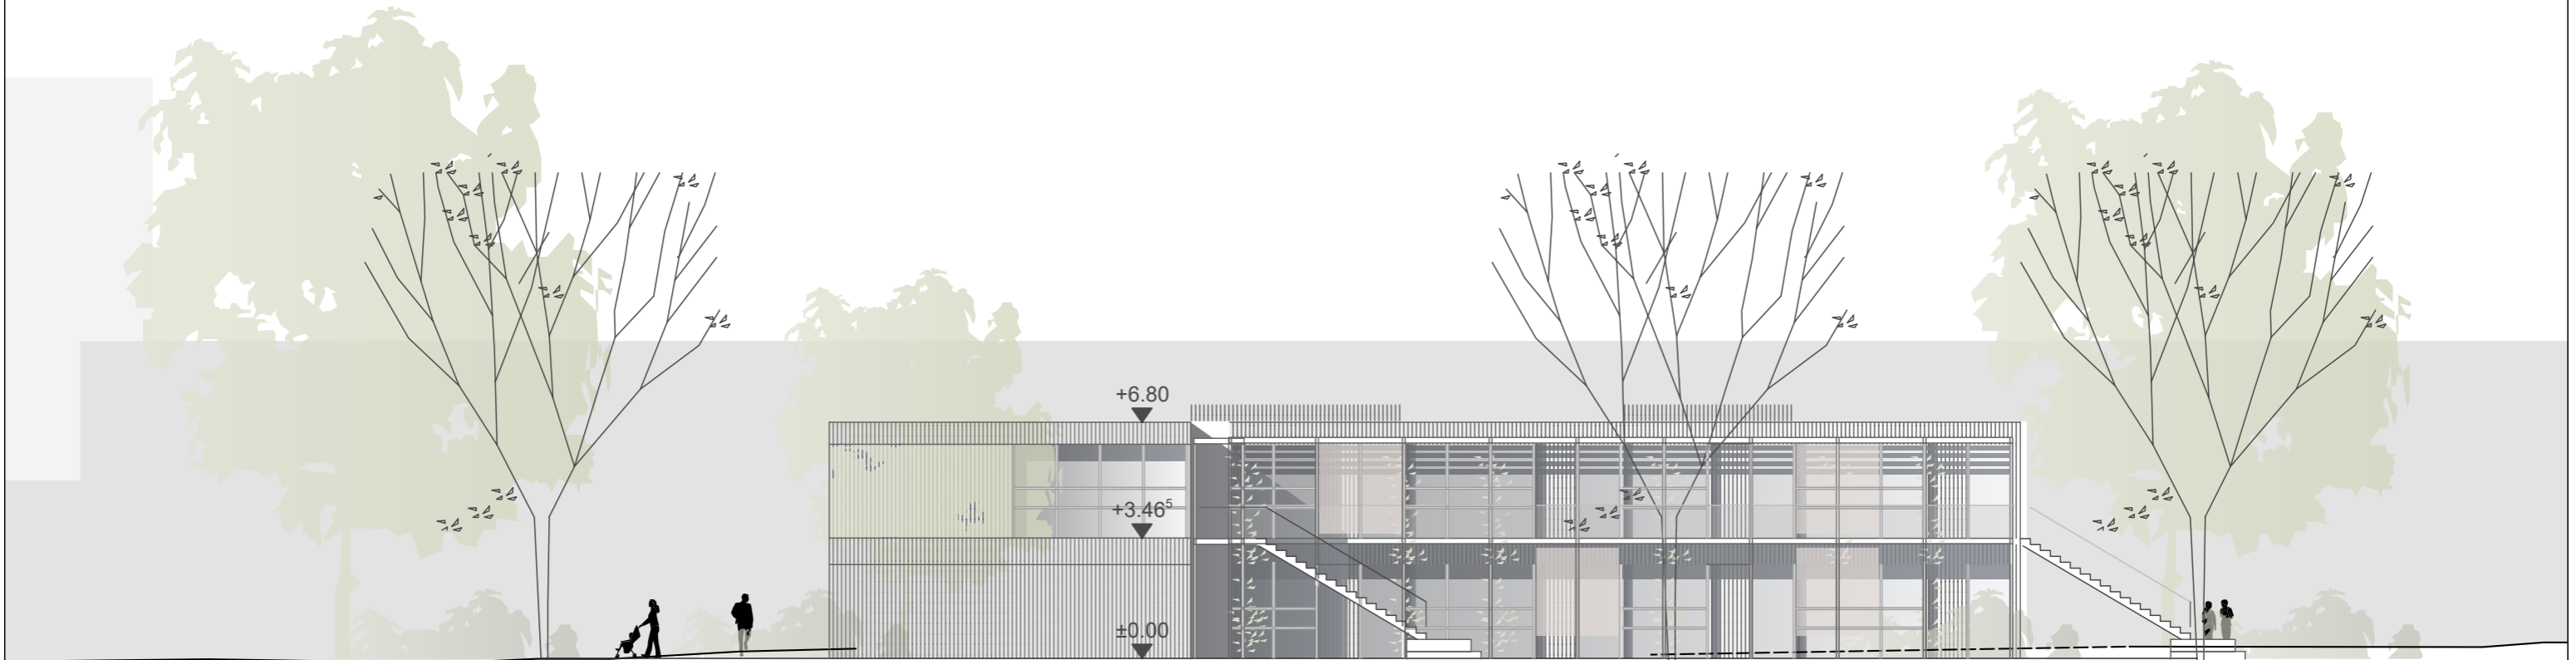


Ansicht Nord-West 1:200


Ansichten  
ohne Maßstab

Neubau einer 4-gruppigen Kindertageseinrichtung  
Memelerstraße, Stuttgart Mühlhausen

**D'Inka Scheible Hoffmann Lewald**  
Architekten

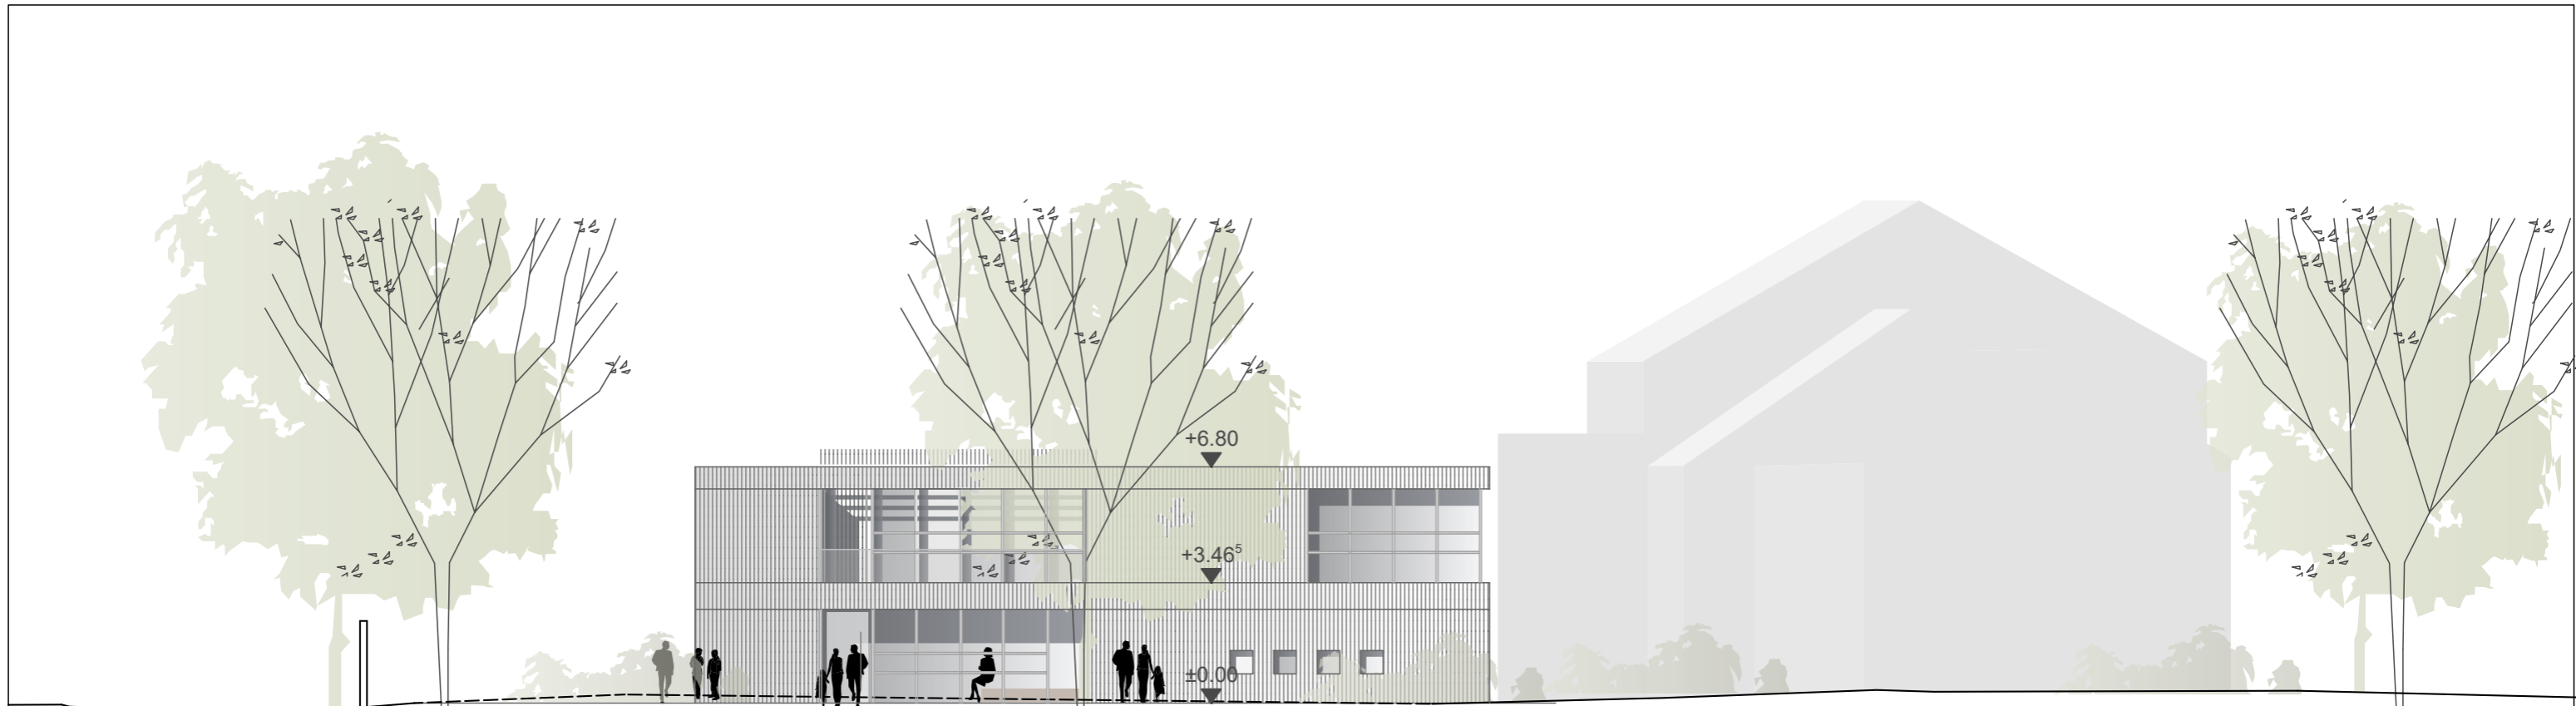

Ansicht Nord-Ost 1:200

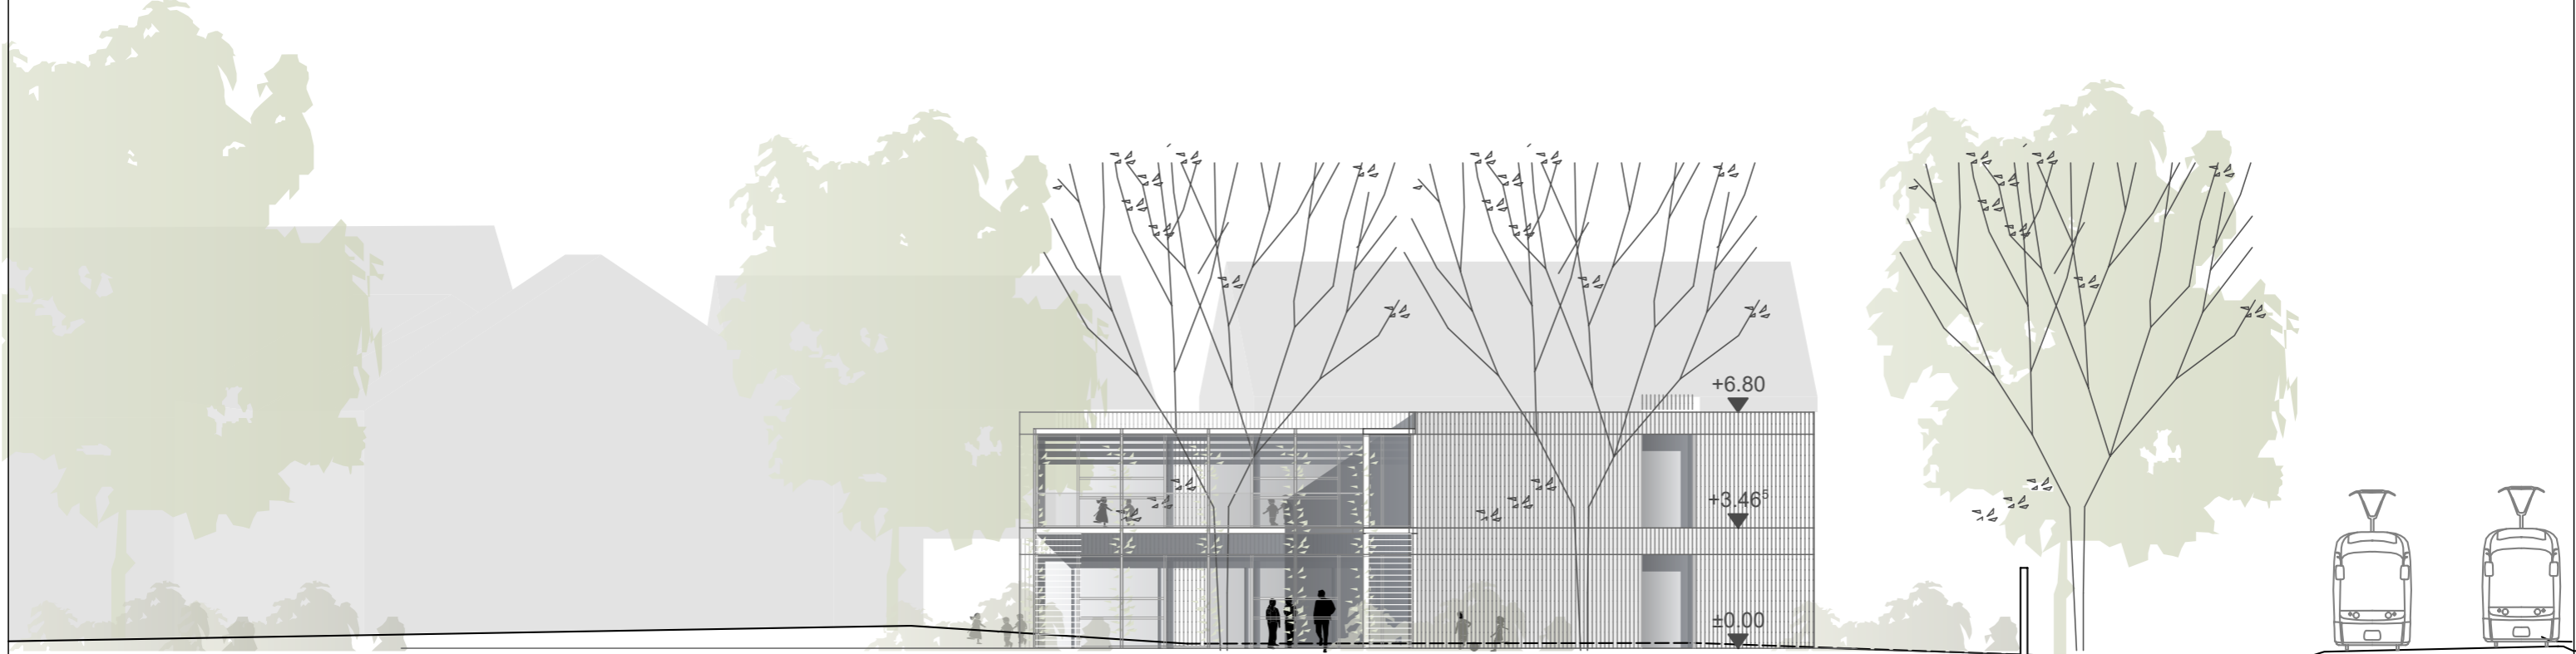

Ansicht Süd-West 1:200

Ansichten  
ohne Maßstab

Neubau einer 4-gruppigen Kindertageseinrichtung  
Memelerstraße, Stuttgart Mühlhausen

**D'Inka Scheible Hoffmann Lewald**  
Architekten