


Kante Plan 1

Kante Plan 2

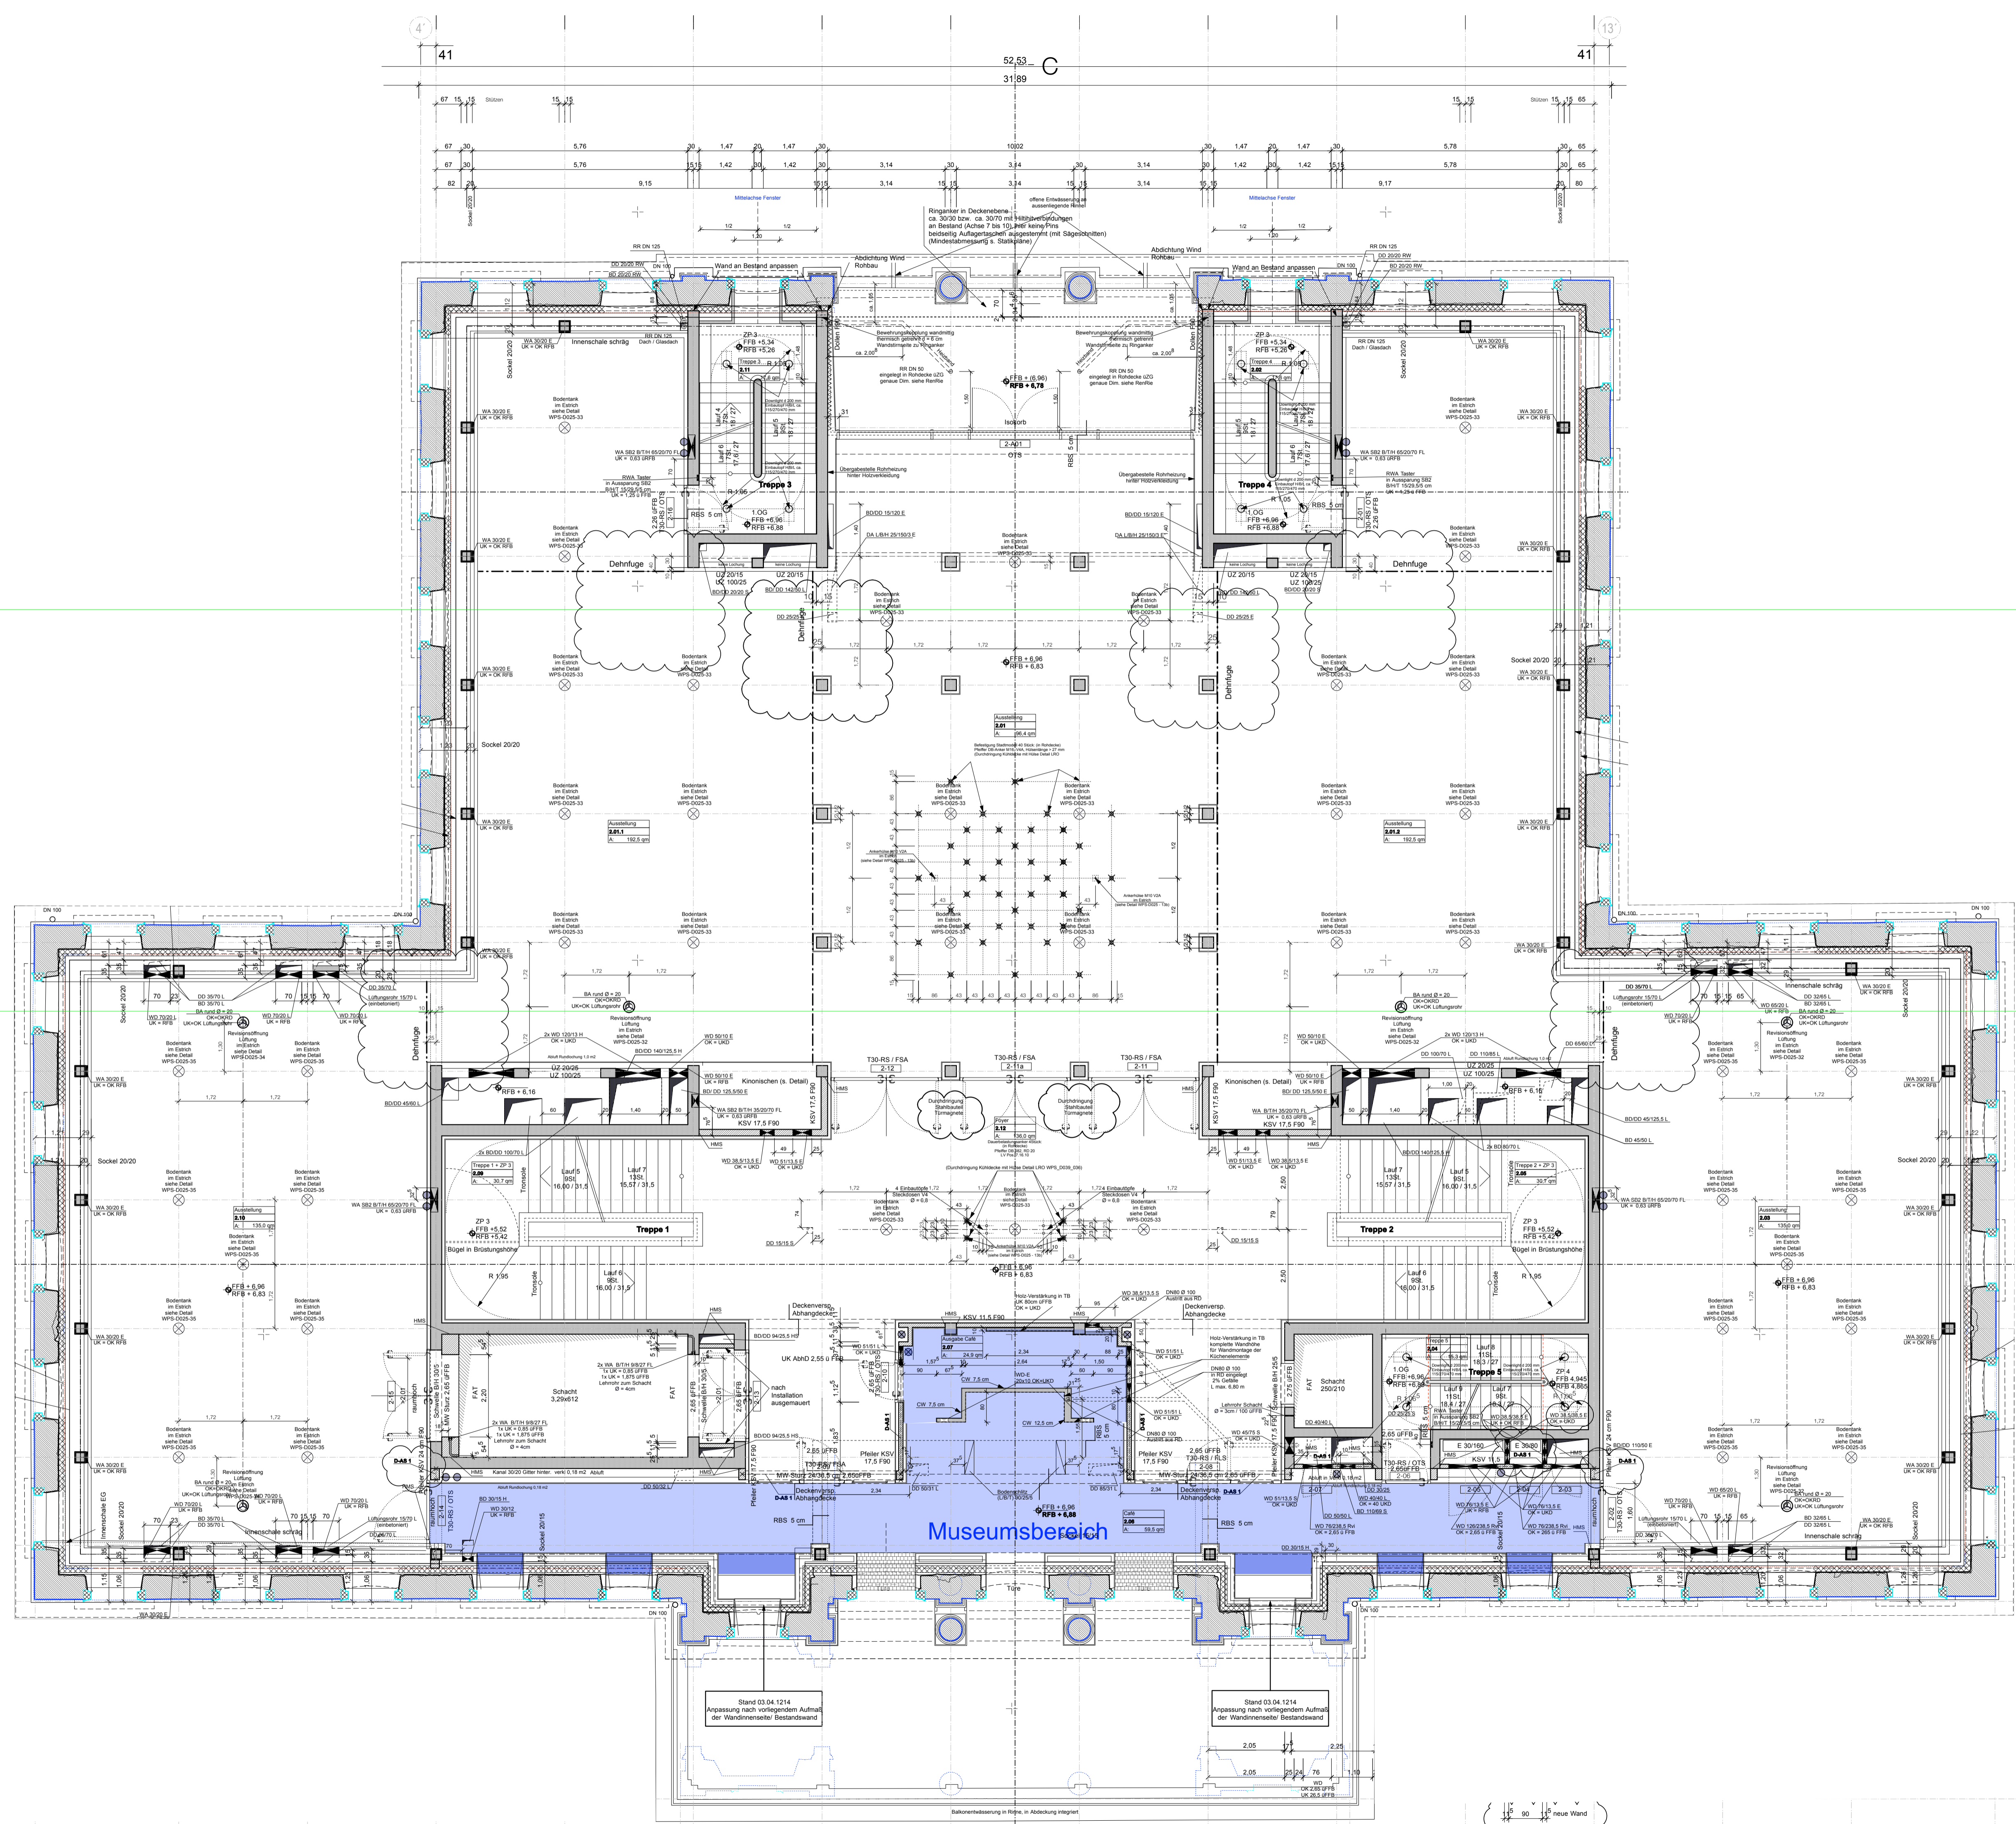

Stand 03.04.1214
Anpassung nach vorliegendem Aufmaß
der Wandinnenseite/Bestandswand