




Grundriss Untergeschoss

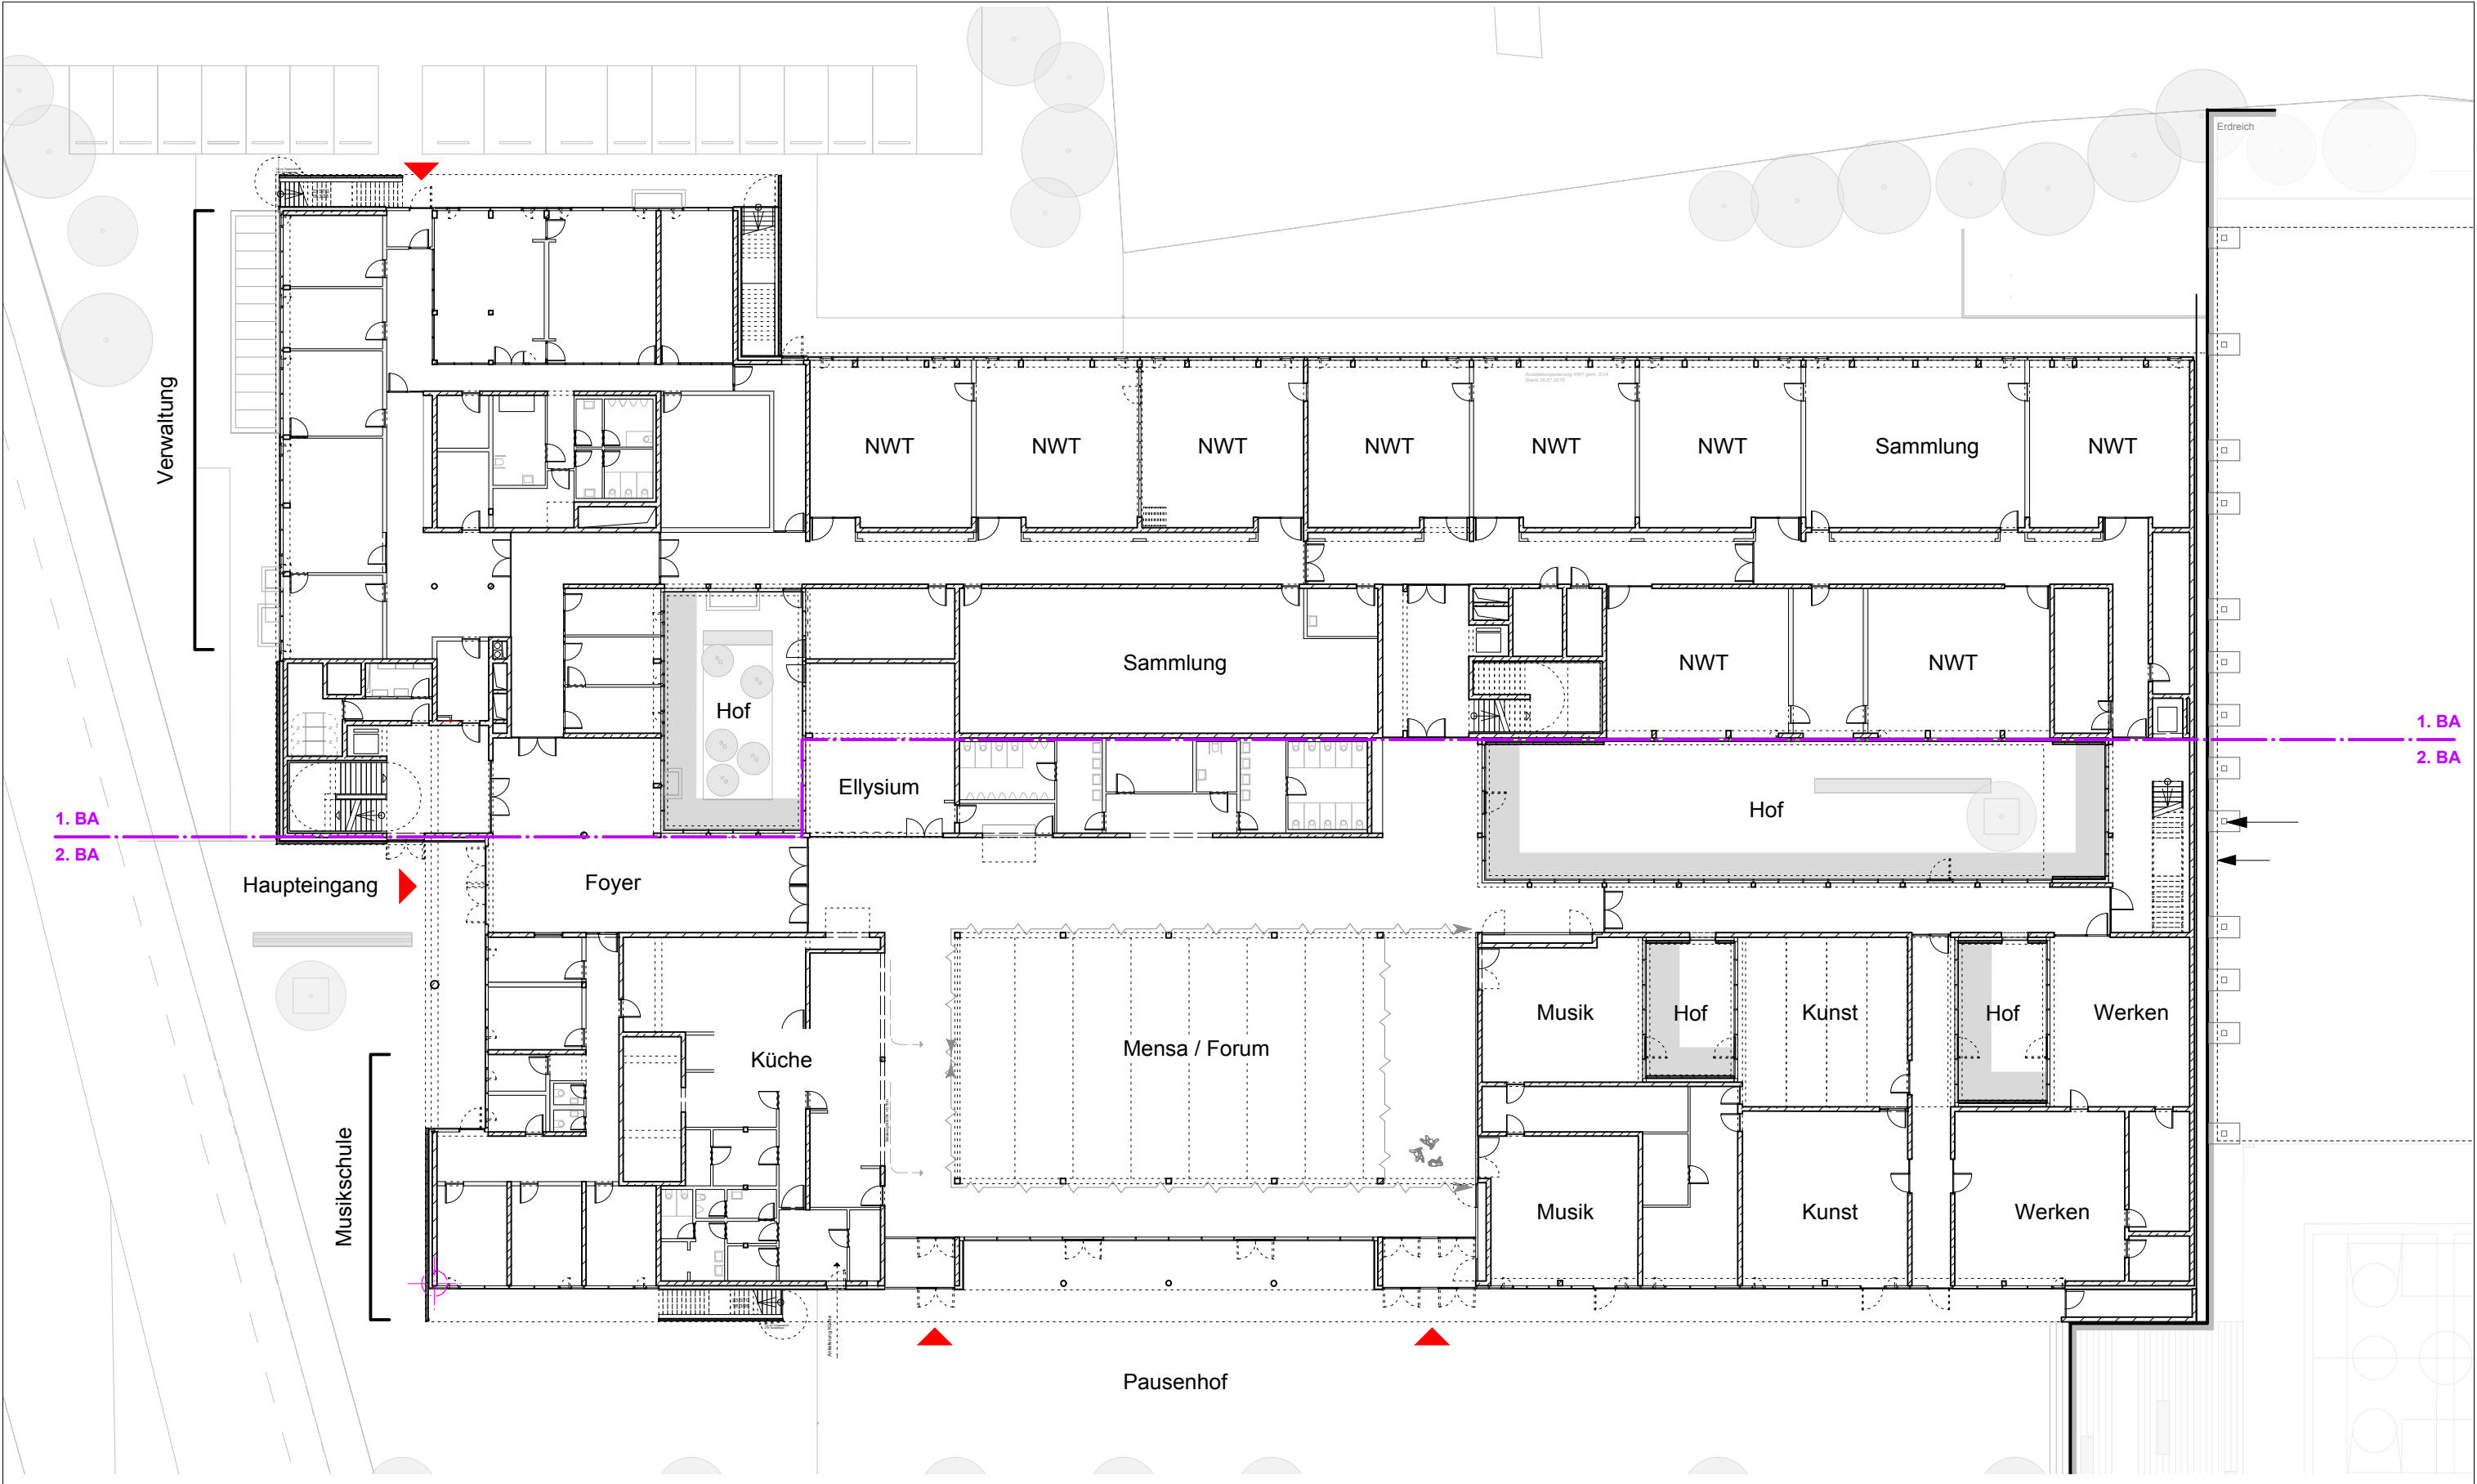


Grundriss Erdgeschoss

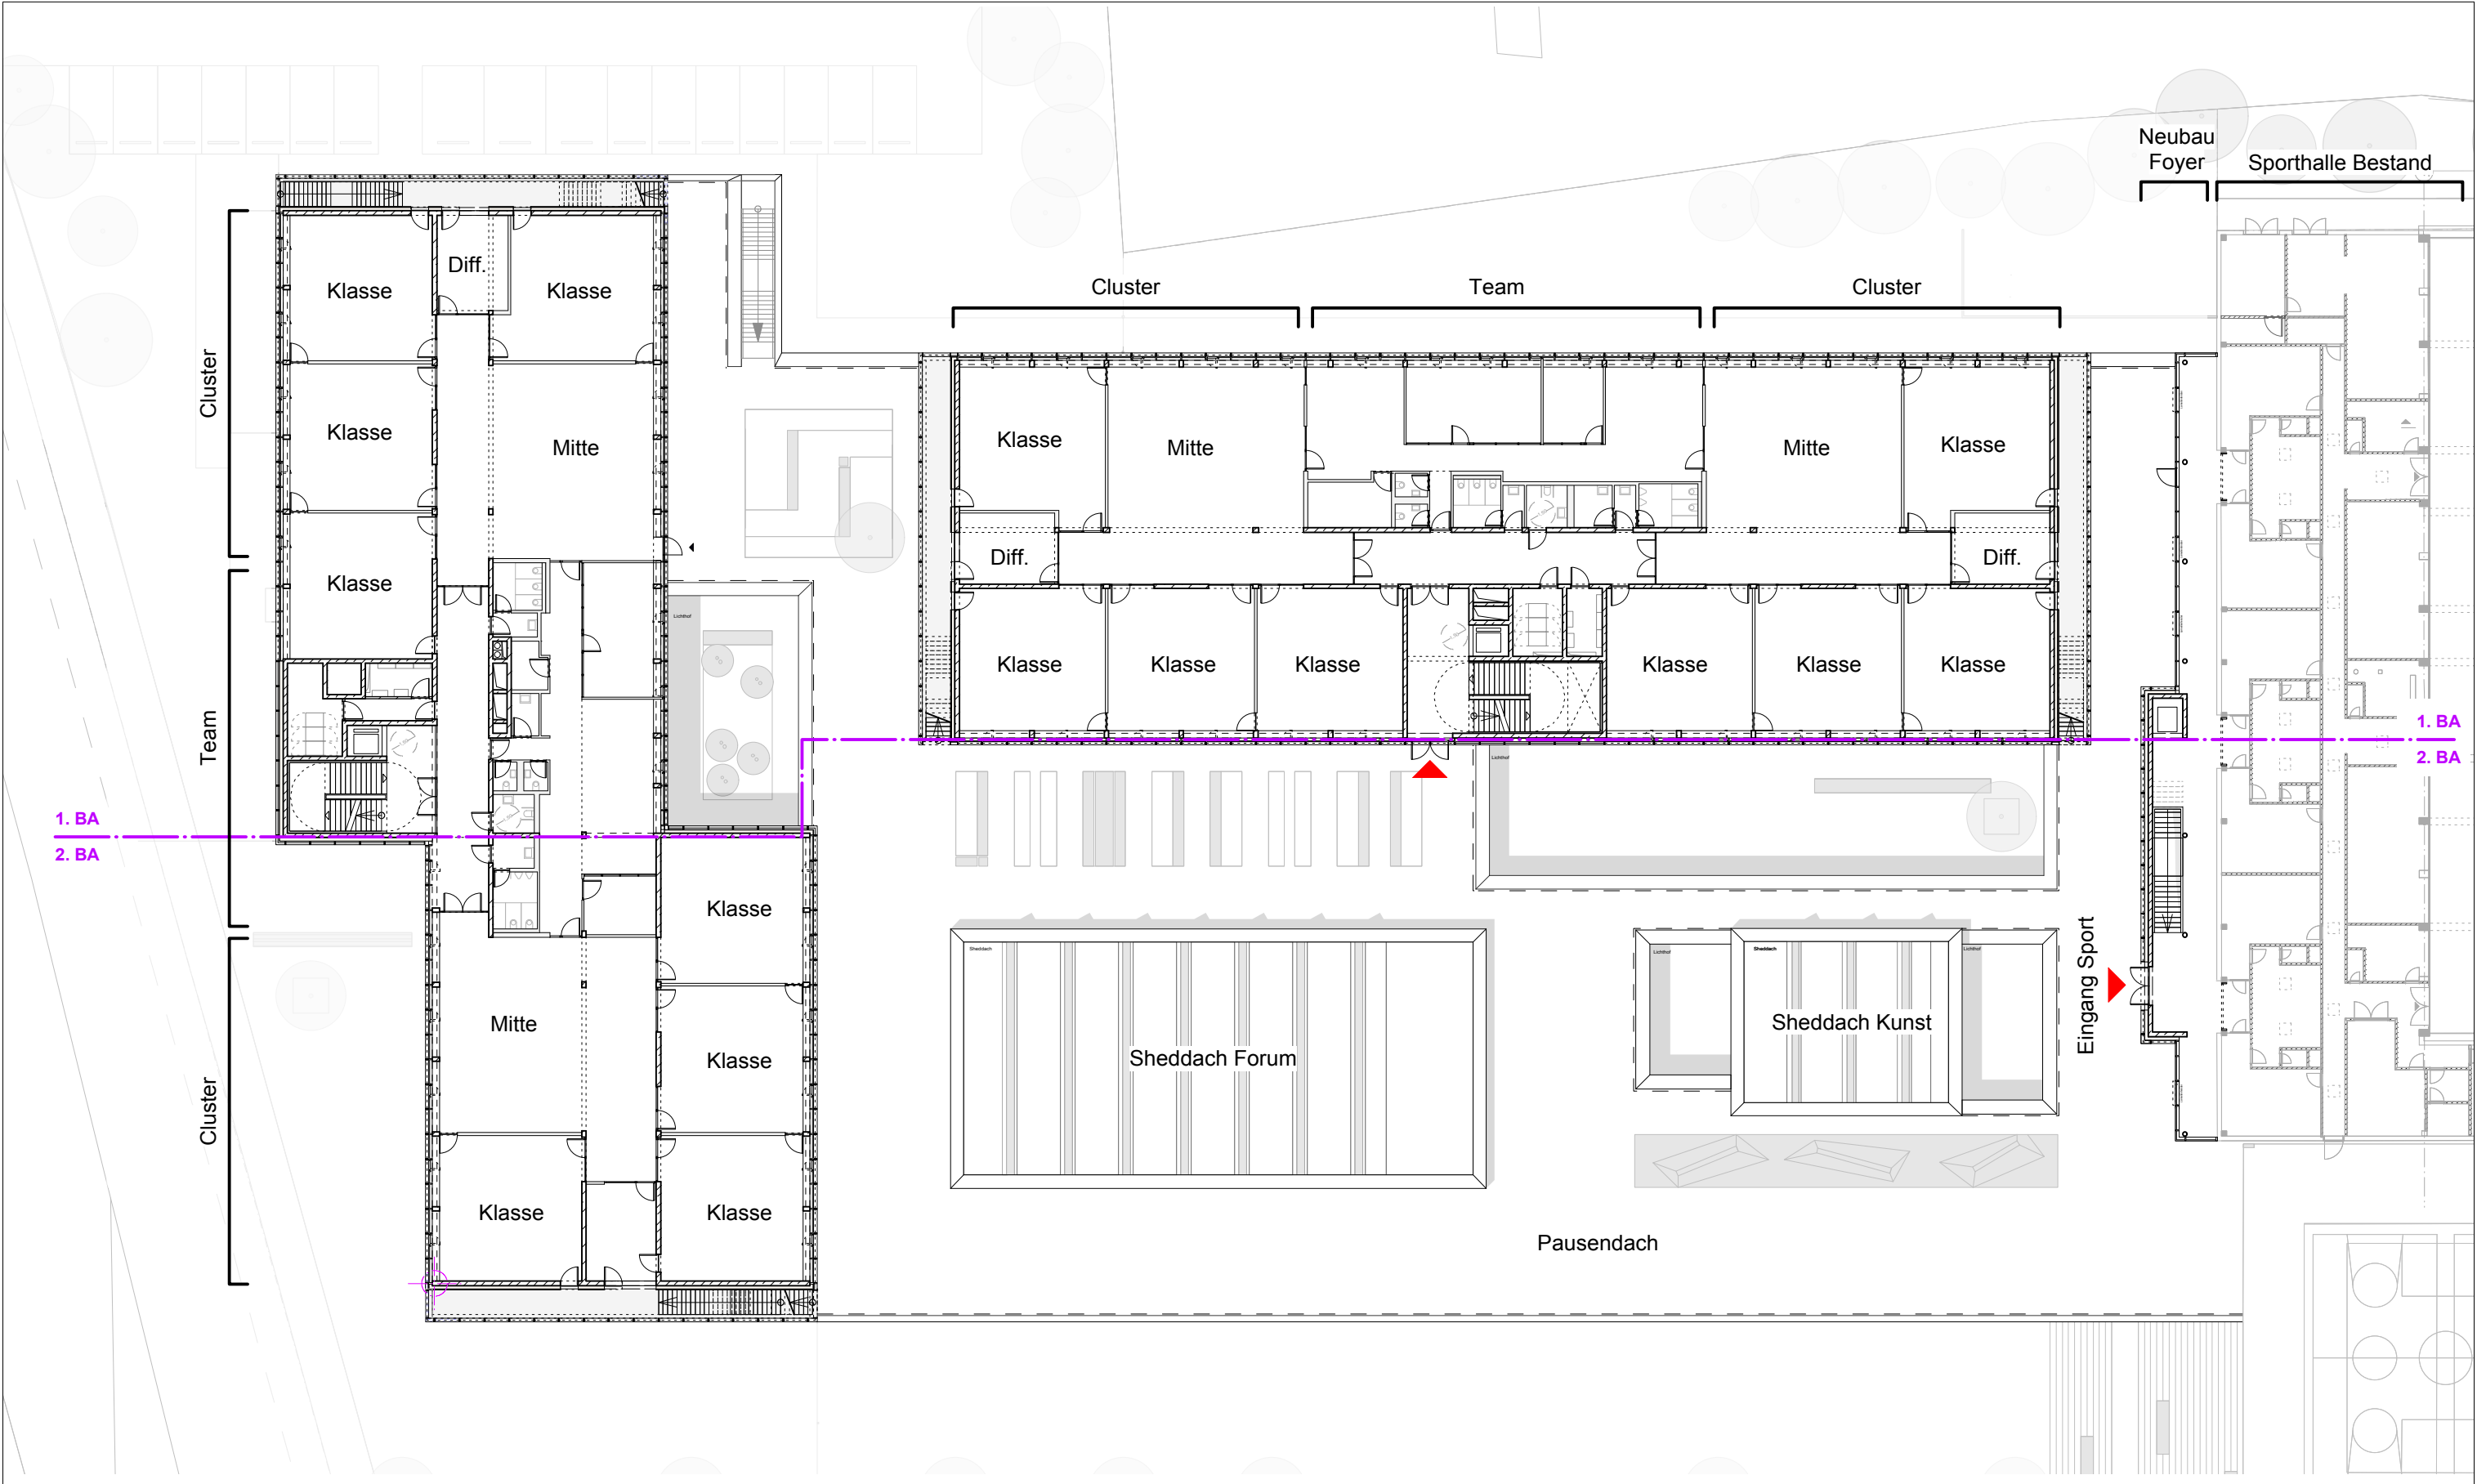


Grundriss 1. Obergeschoss

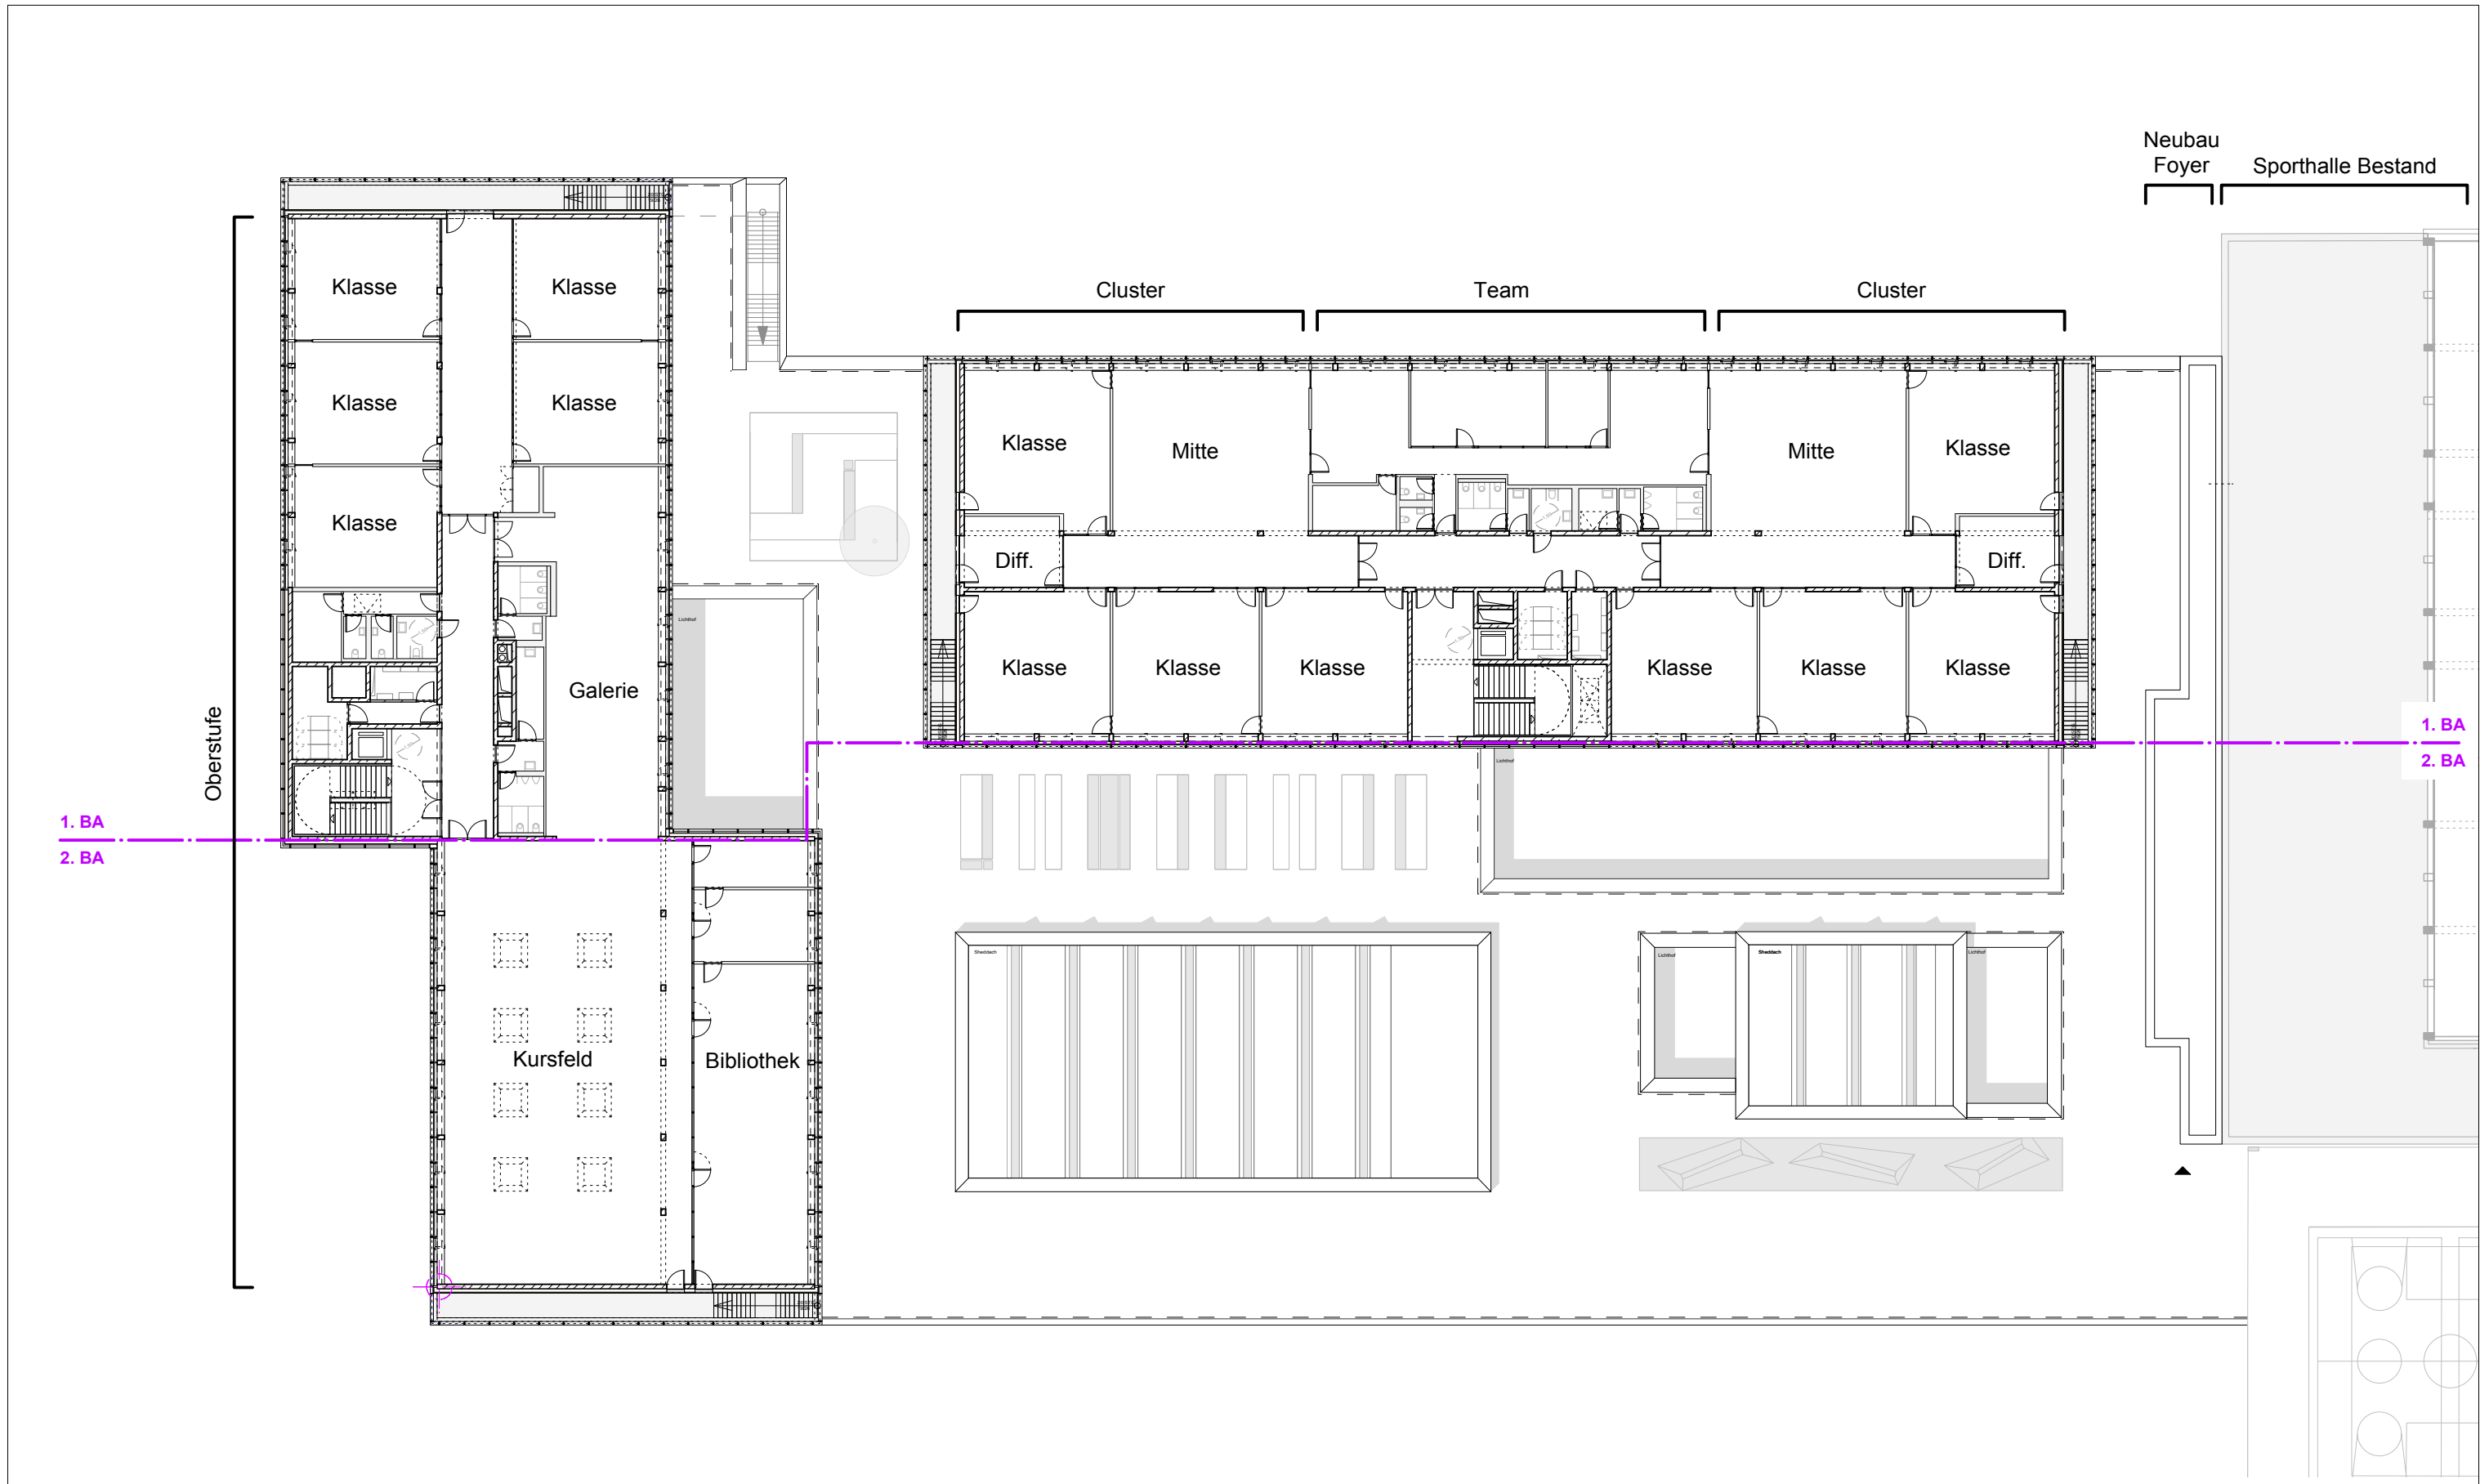

Grundriss 2. Obergeschoss

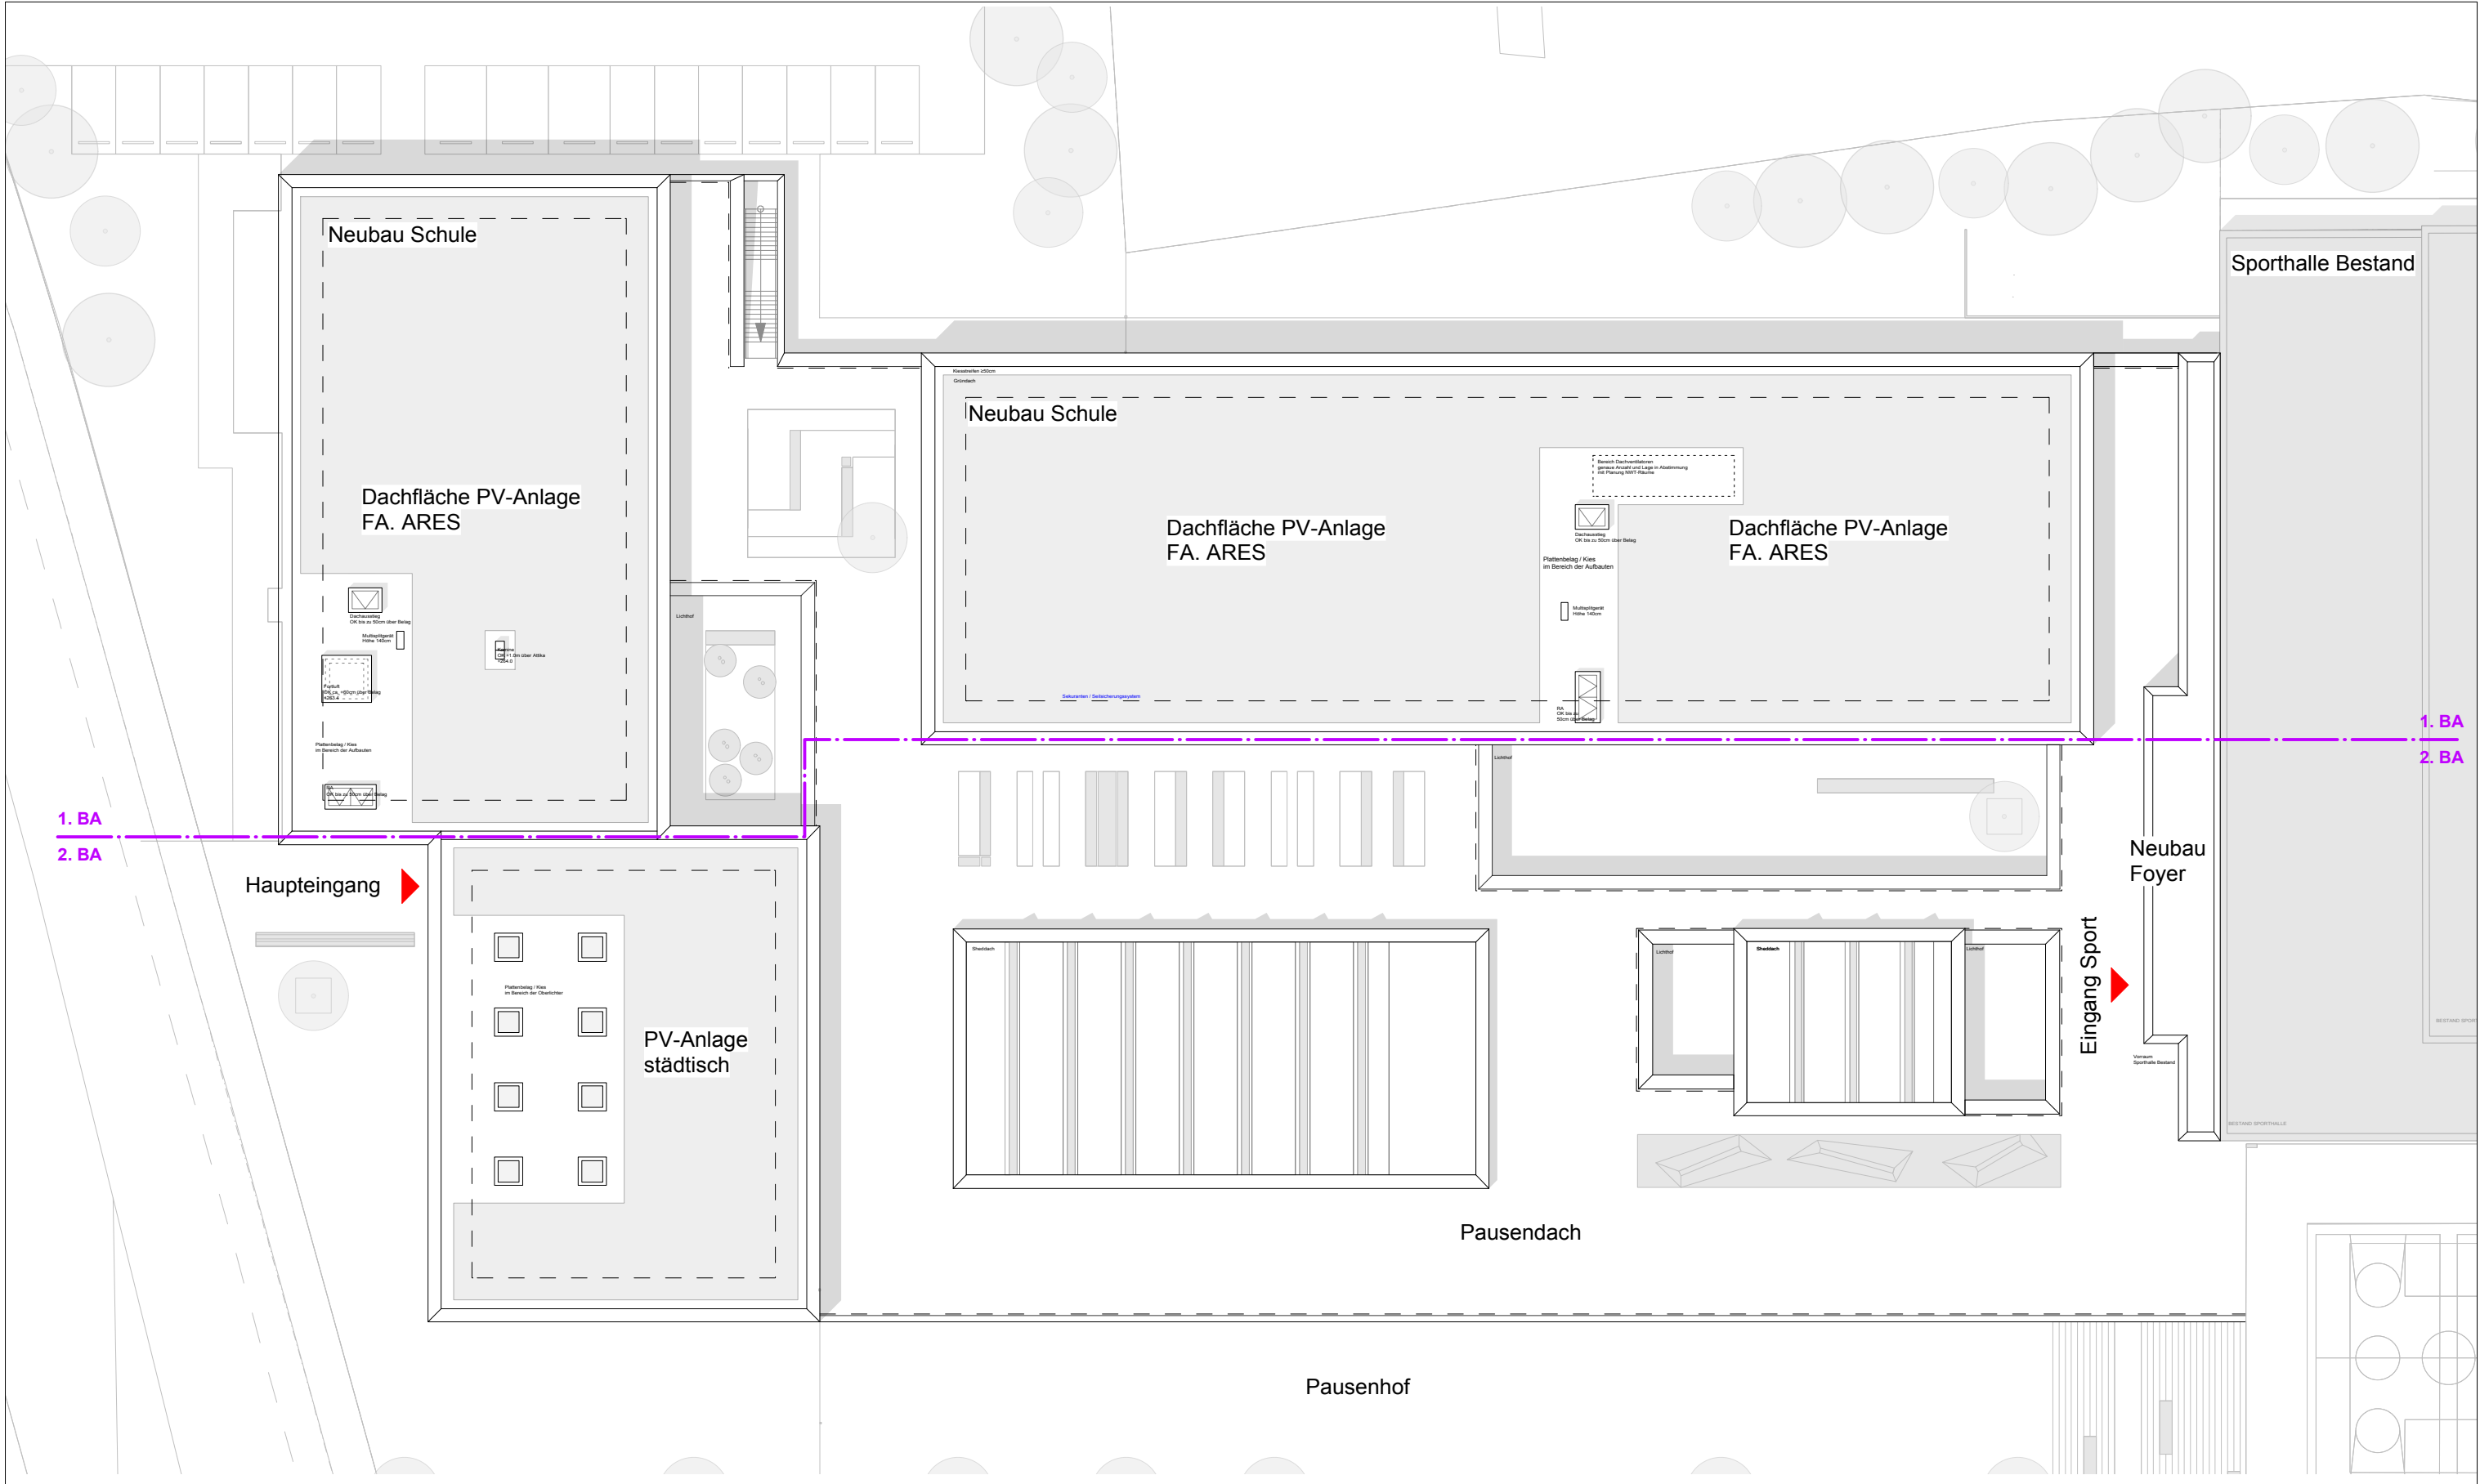

Dachaufsicht

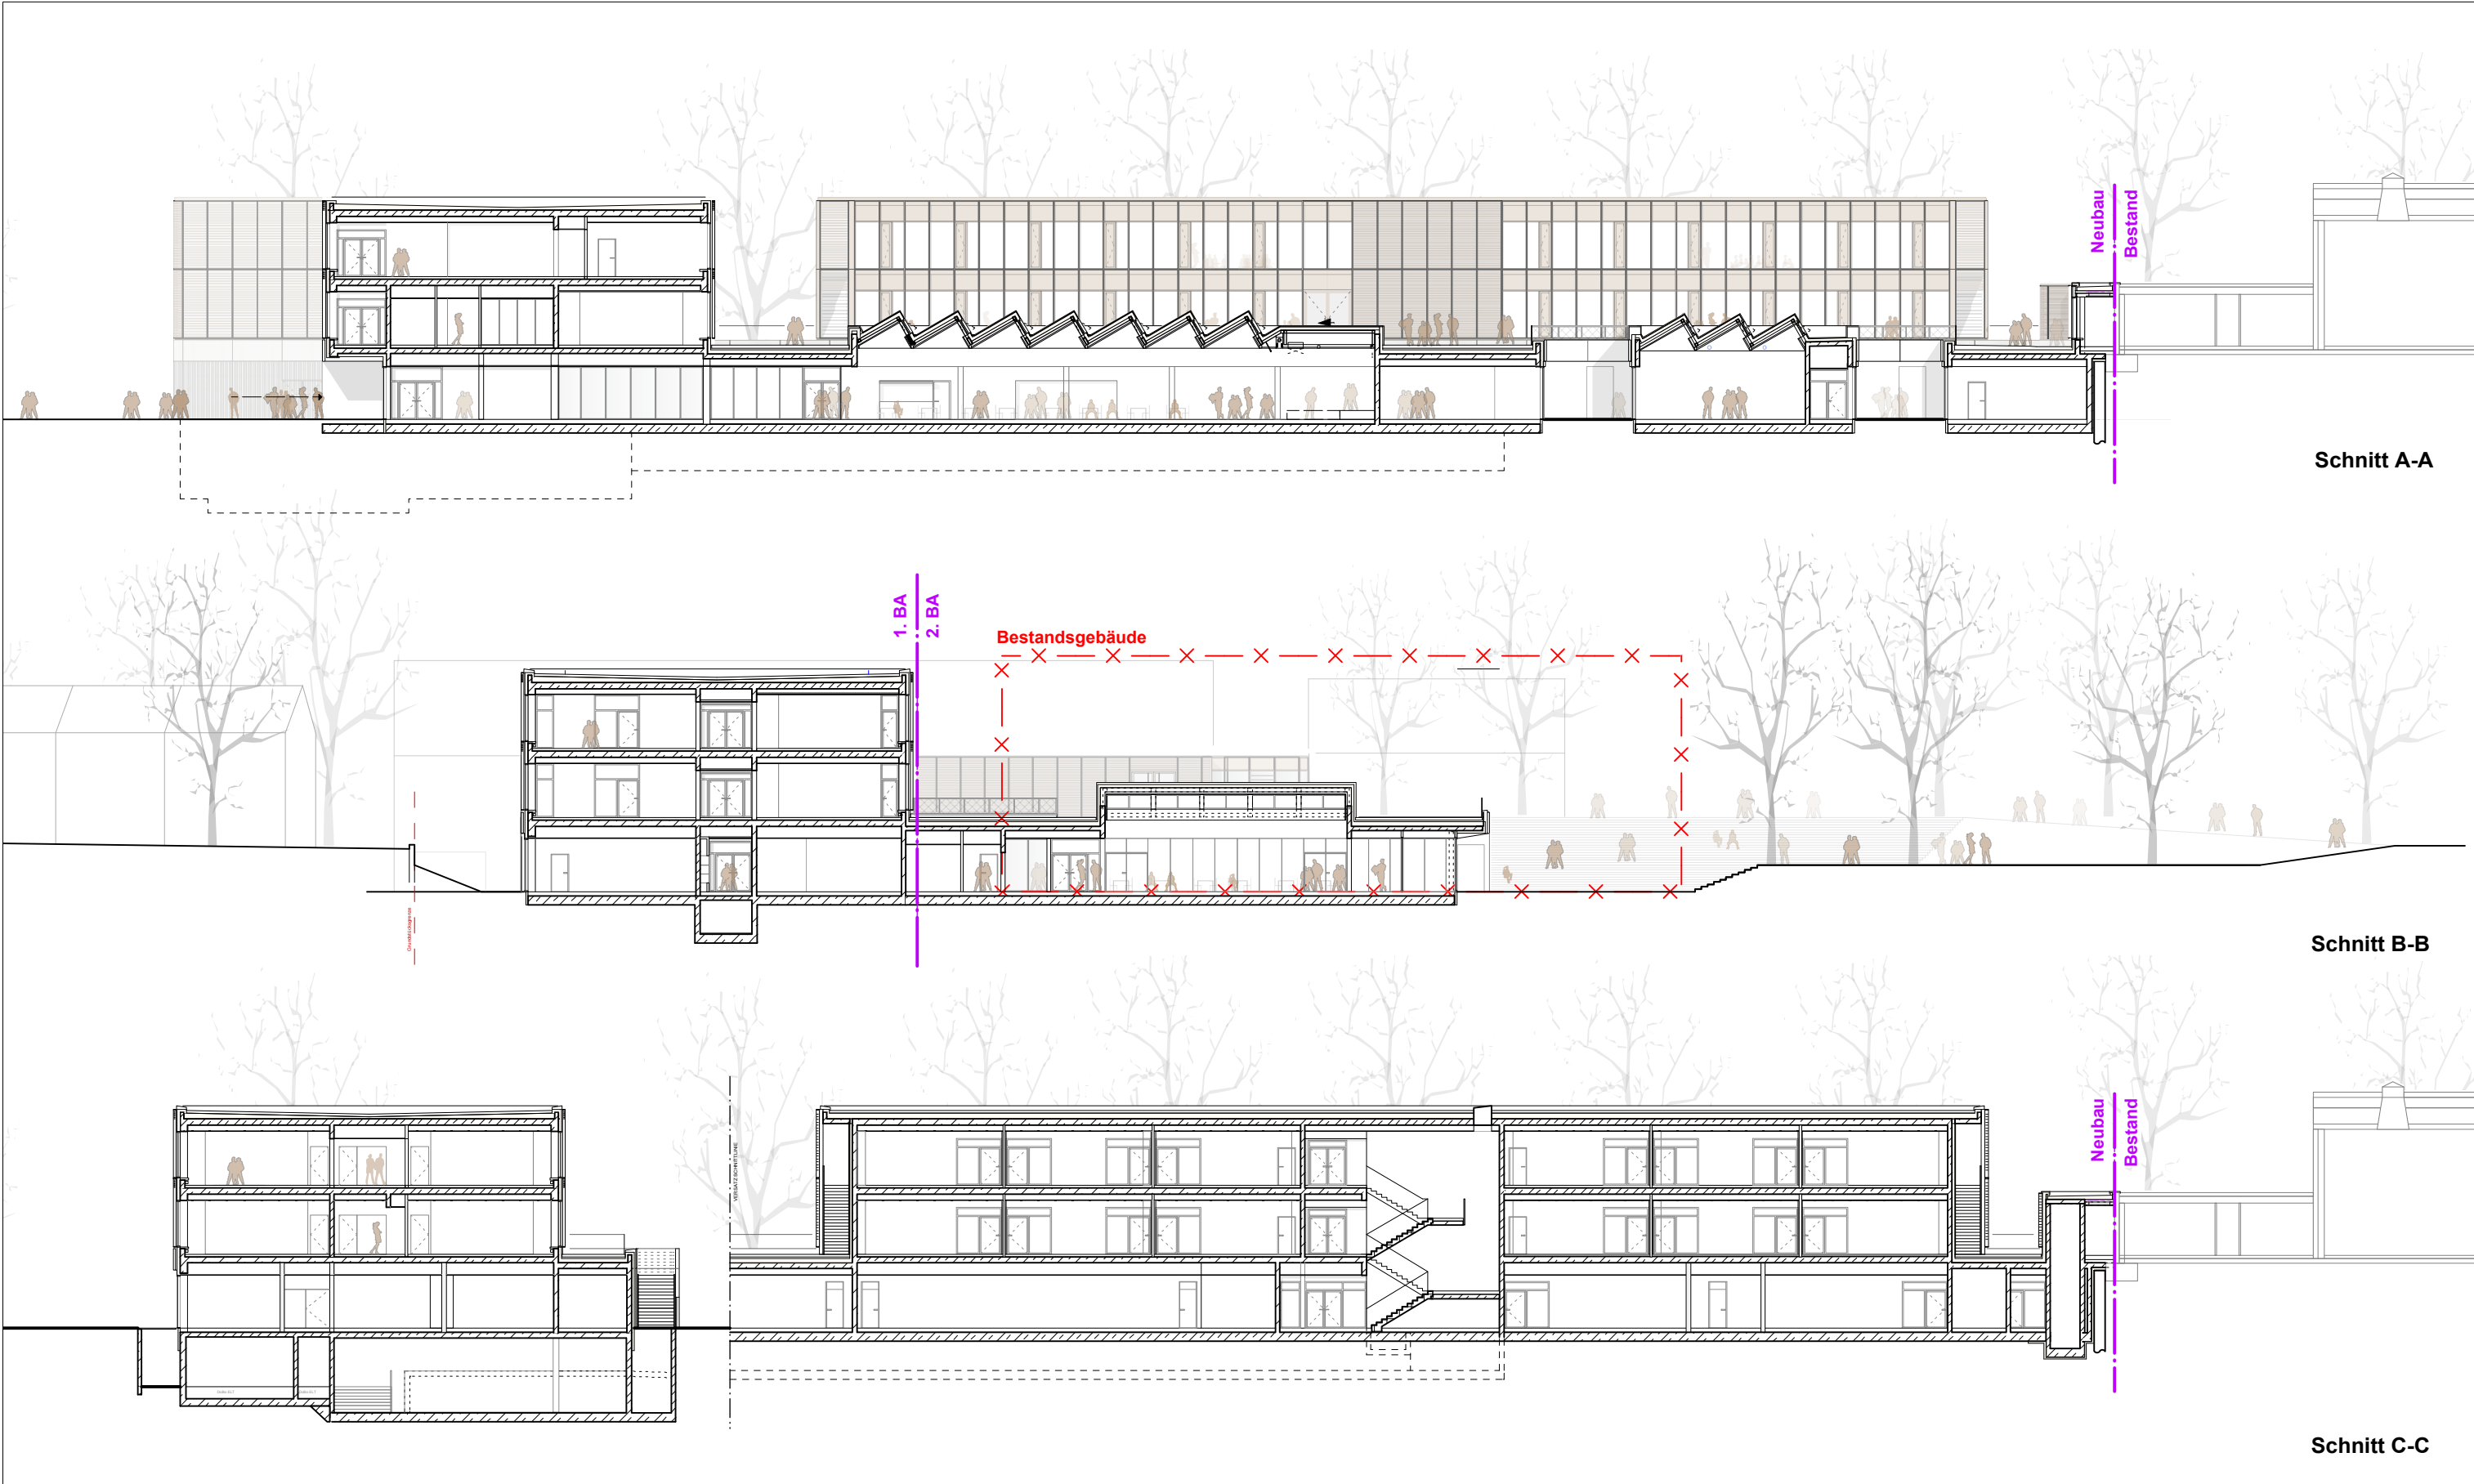

Schnitte

