




Lageplan

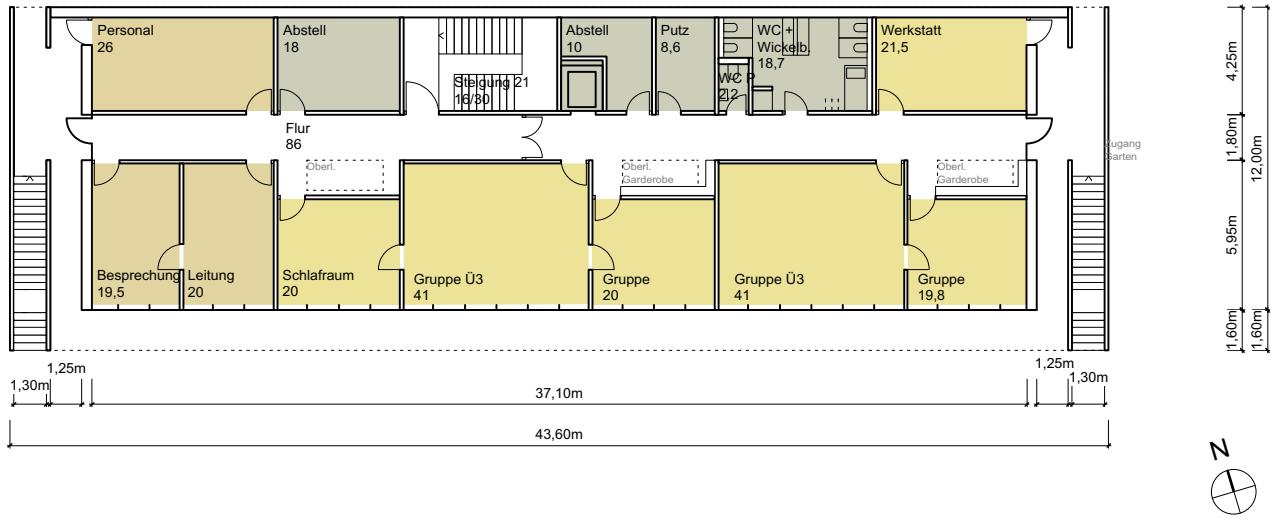


Grundriss Obergeschoss

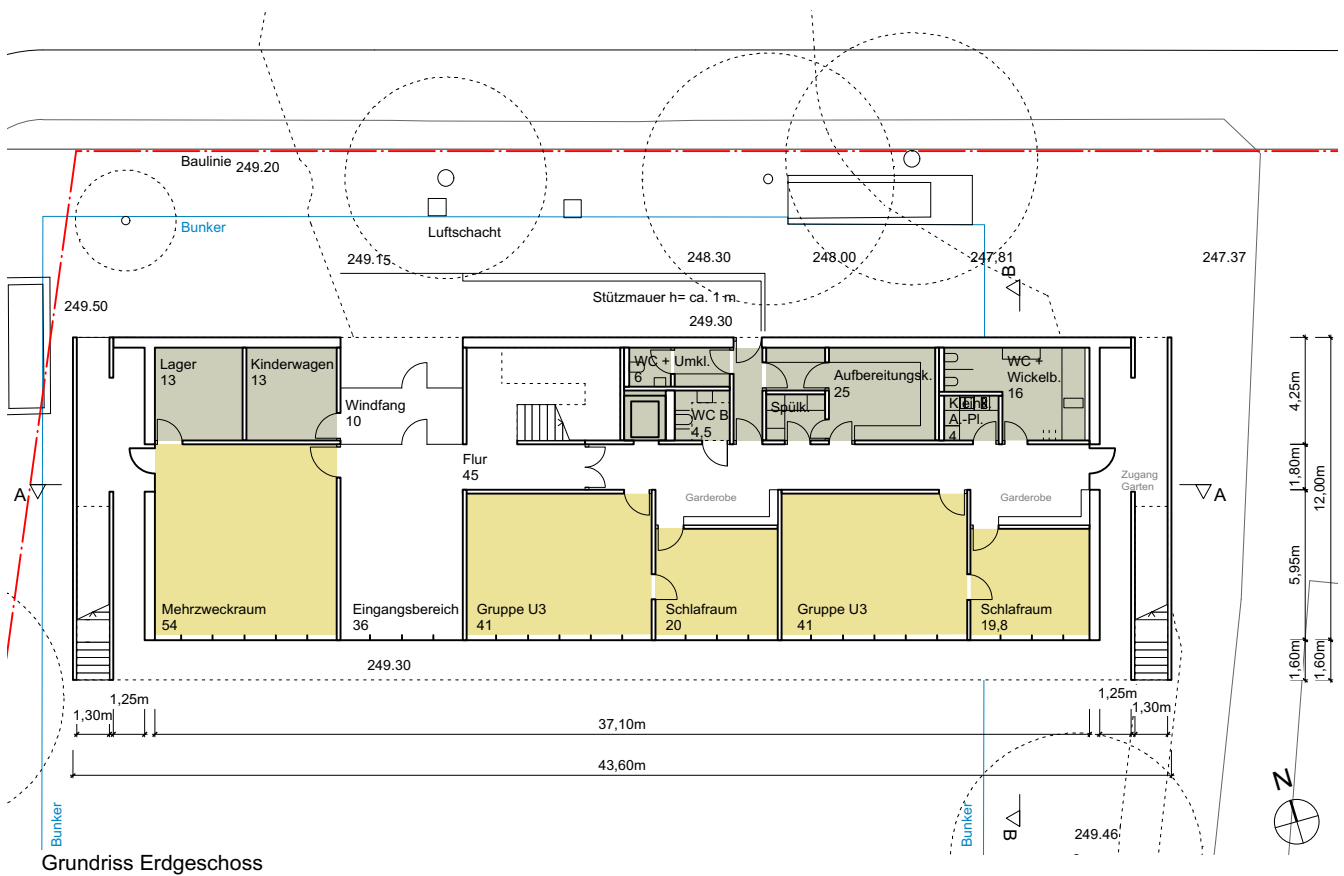


Grundriss Erdgeschoss

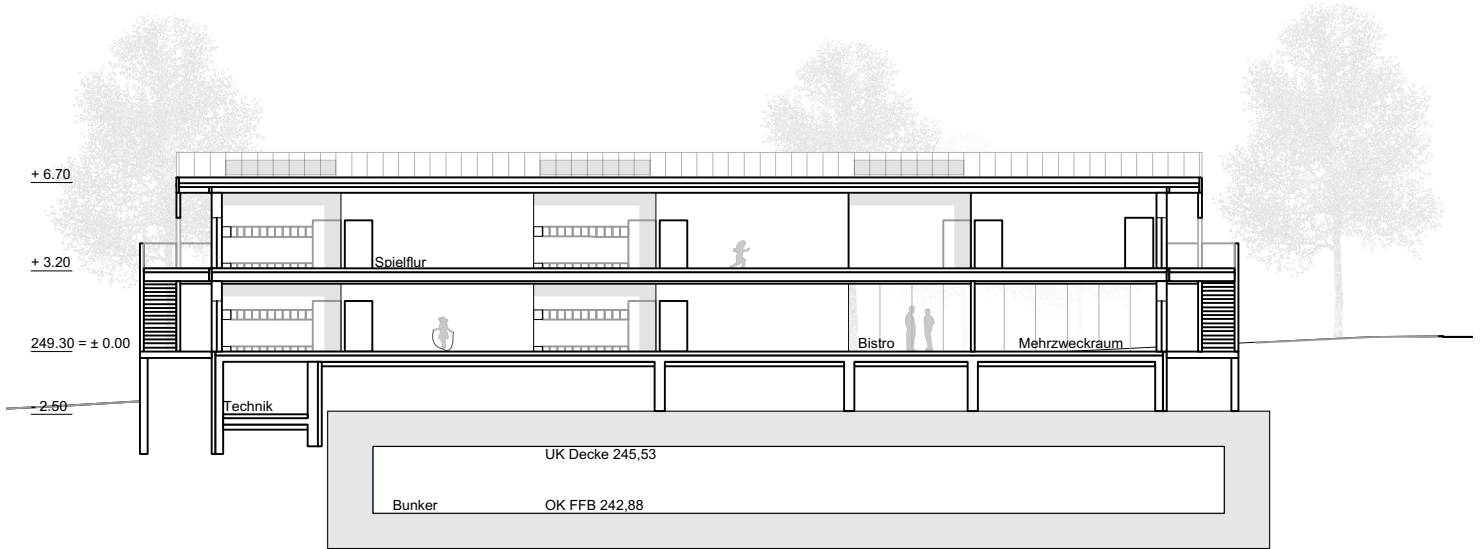


Schnitt BB

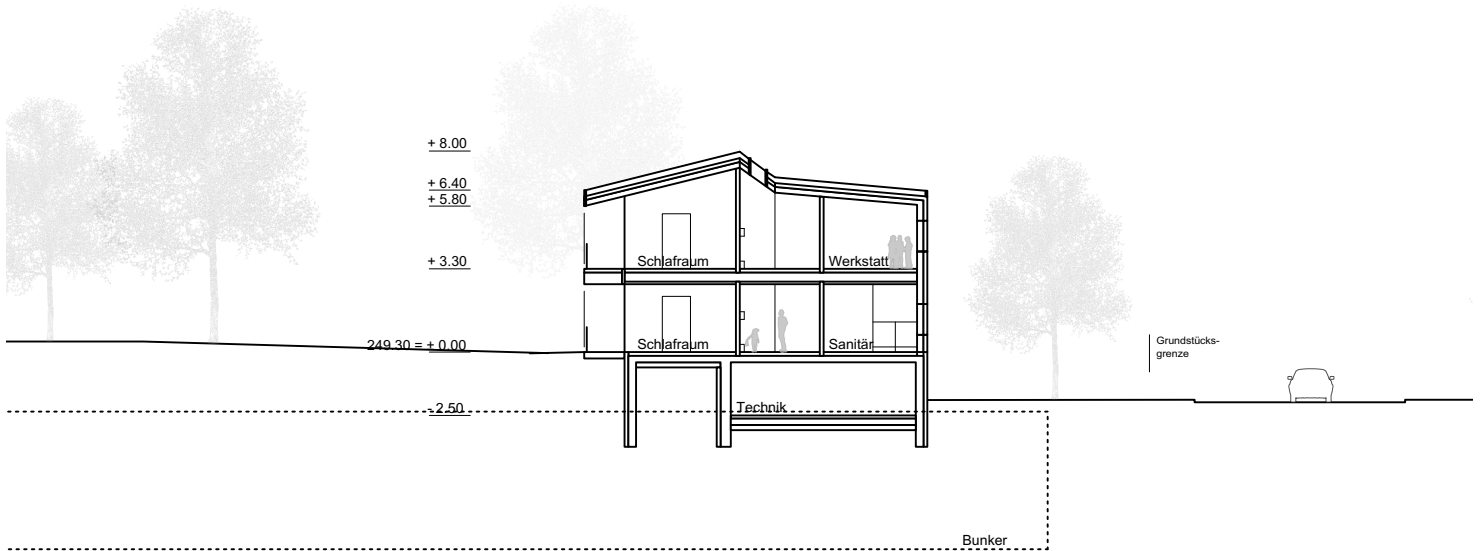


Schnitt BB

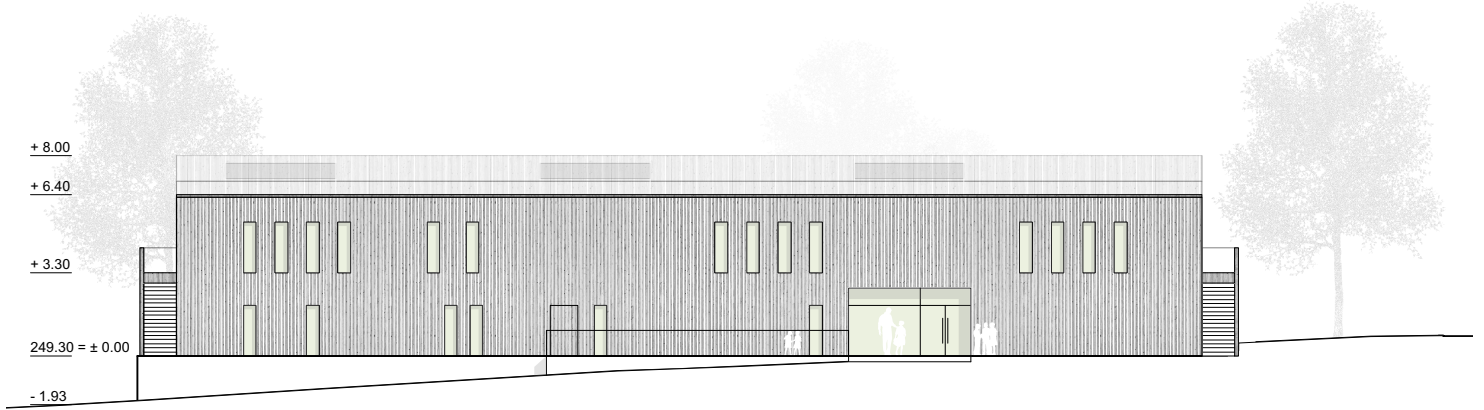

Ansicht Nord

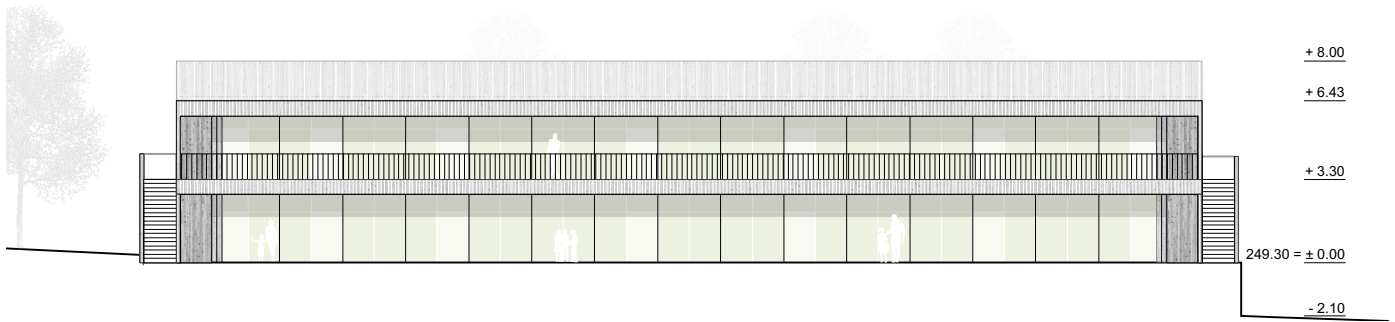

Ansicht Süd

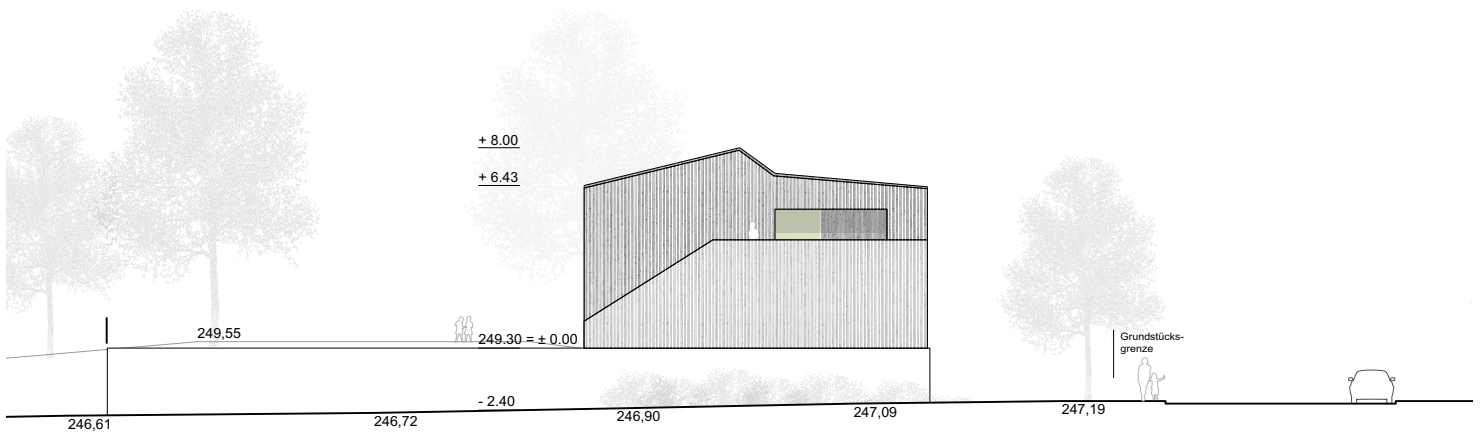

Ansicht Ost